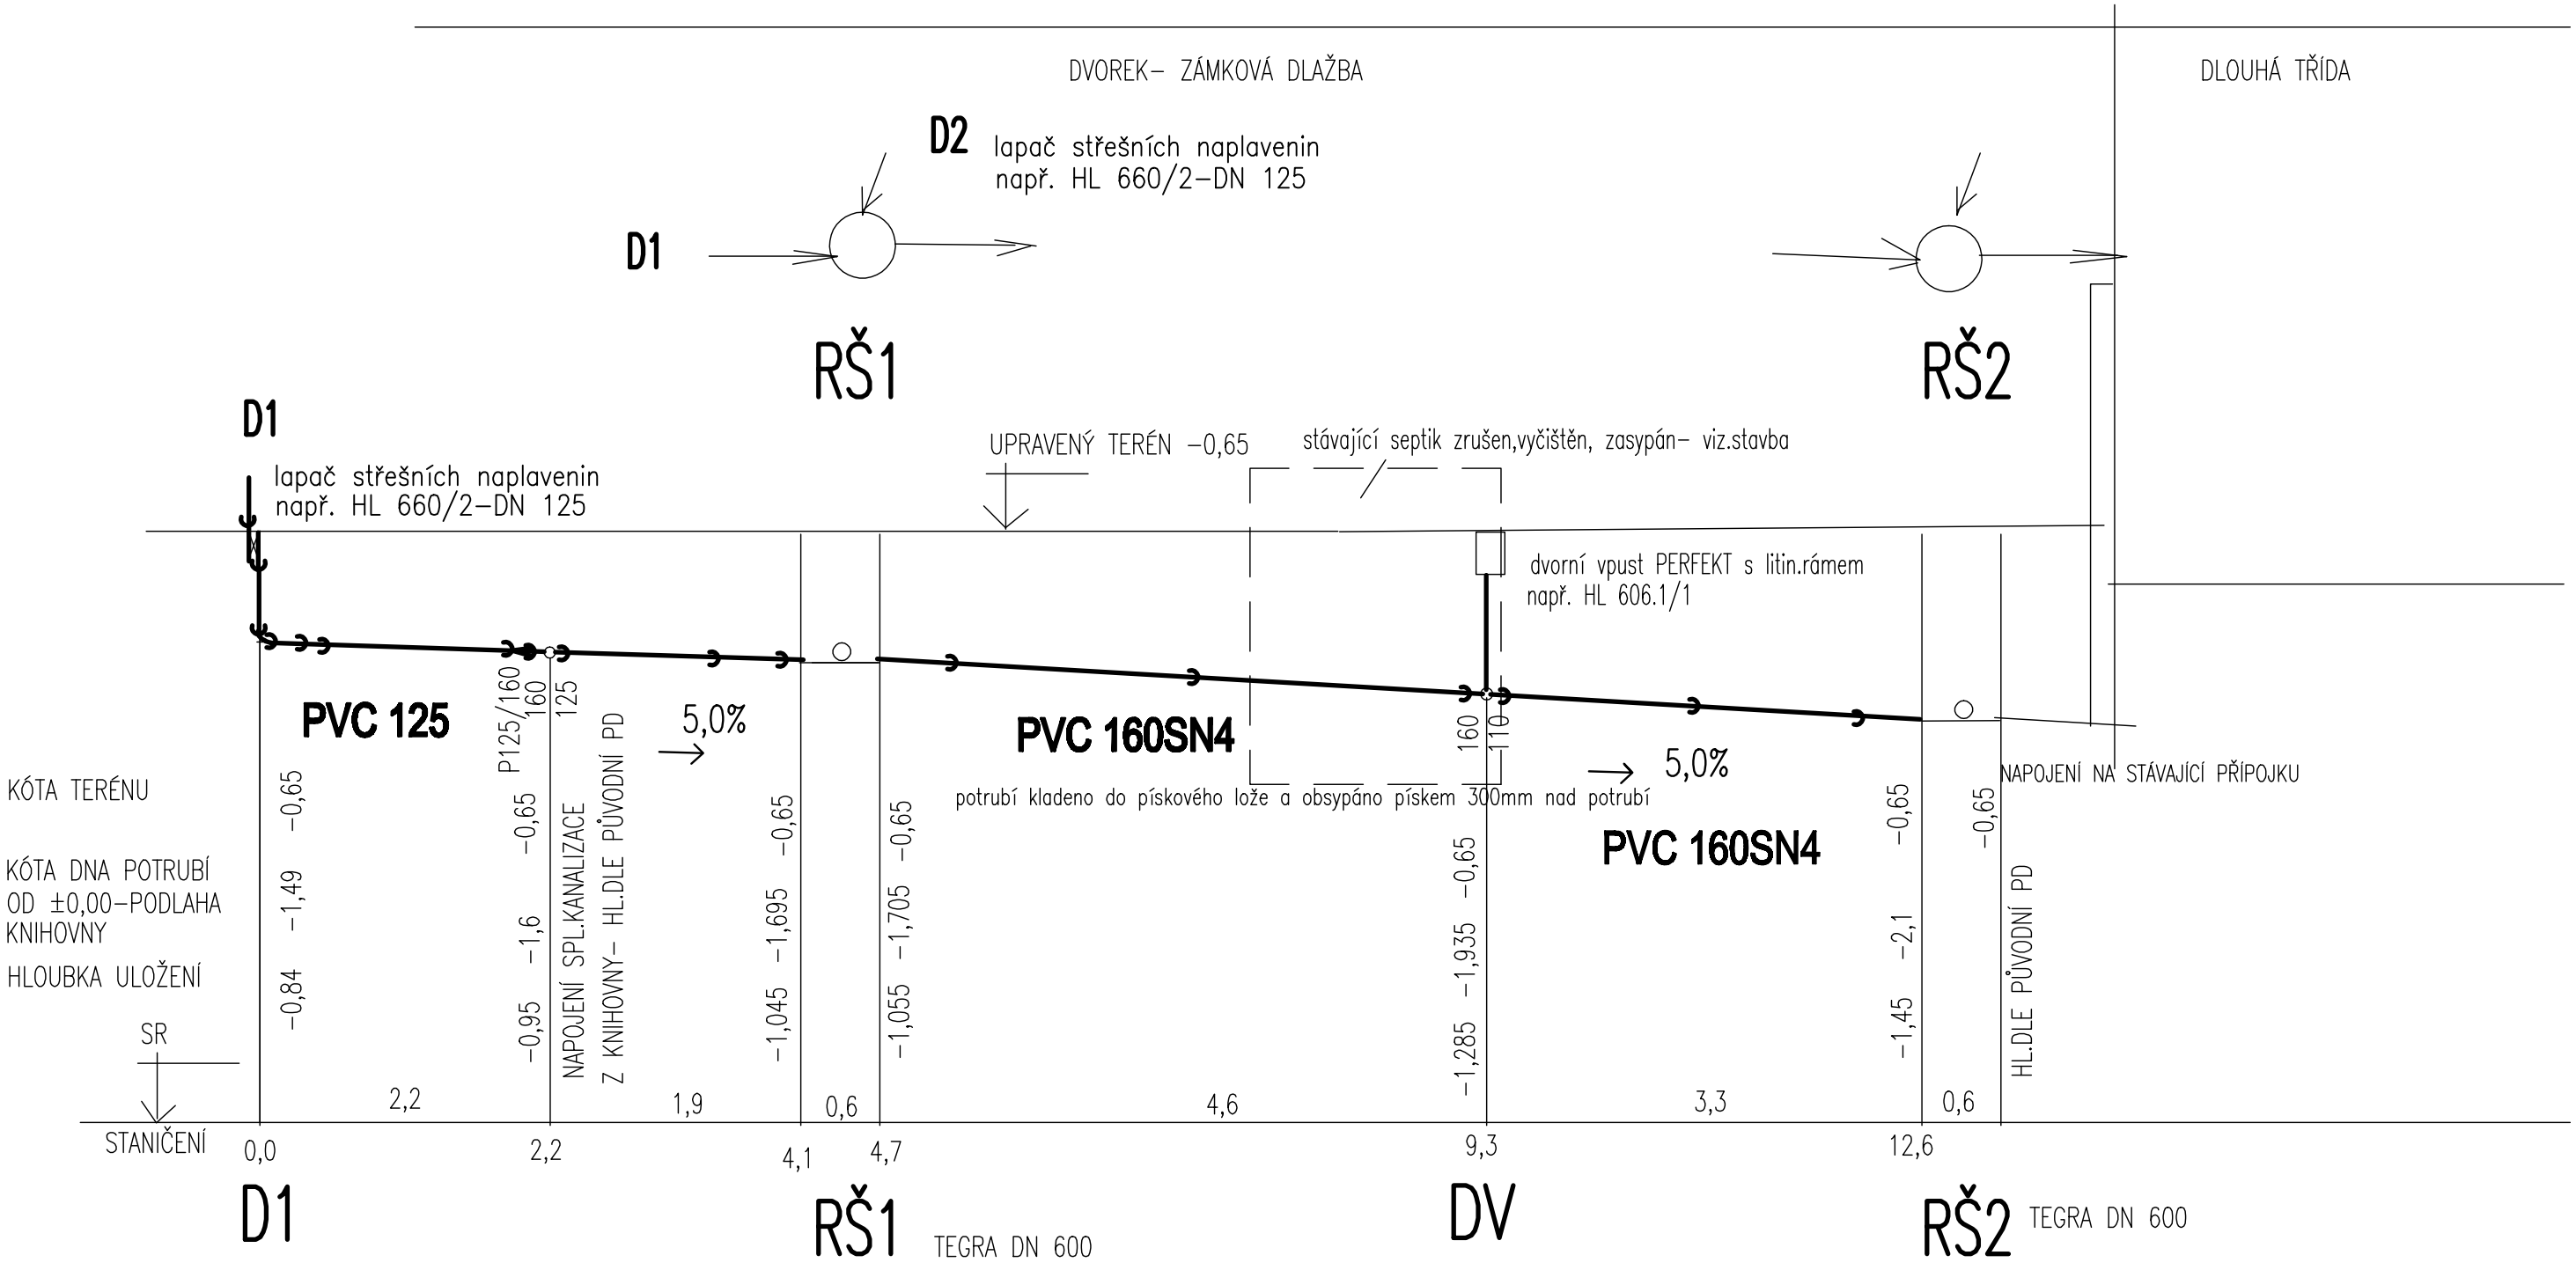


## OPRAVA OPLOCENÍ A DVORKU

| | | |
|---|---|---|
| AKCE: **ZATEPLENÍ FASÁD A STŘECHY** Městská knihovna, Palackého čp. 1749, 288 02 Nymburk | | PROJEKTOVÝ STUPEŇ: **DZS** |
| INVESTOR: Město Nymburk, Náměstí Přemyslovců 163, Nymburk, IČ: 00239 500, DIČ: CZ00239 500, telefon: 325 501 111, e-mail: mail@meu-nbk.cz | PROJEKTANT: Ing. Vladimír Sedlecký, Do polí 172/13, 158 00 Praha 5, Jaromírova 67, 128 00 Praha 2, IČ: 672 68 463, DIČ: CZ 660204071, telefon: 222 560 353, e-mail: vladimir.sedlecky@seznam.cz | AUTORIZAČNÍ RAZÍTKO: / PARÉ Č.: |
| AUTOR NÁVRHU: Ing. Vladimír Sedlecký | DATUM: 05/2017 | SLOŽKA: D1.4 b |
| ZODP. PROJEKT.: Ing. Zuzana Soukalová | MĚŘÍTKO: 1:50 | |
| VYPRACOVAL: Ing. Zuzana Soukalová | FORMÁT: 2xA4 | |
| VÝKRES: ZI- kanalizace - řez D1- RŠ2 | ČÁST DOKUMENTACE: Zdravotní instalace | V.Č.: 3 |