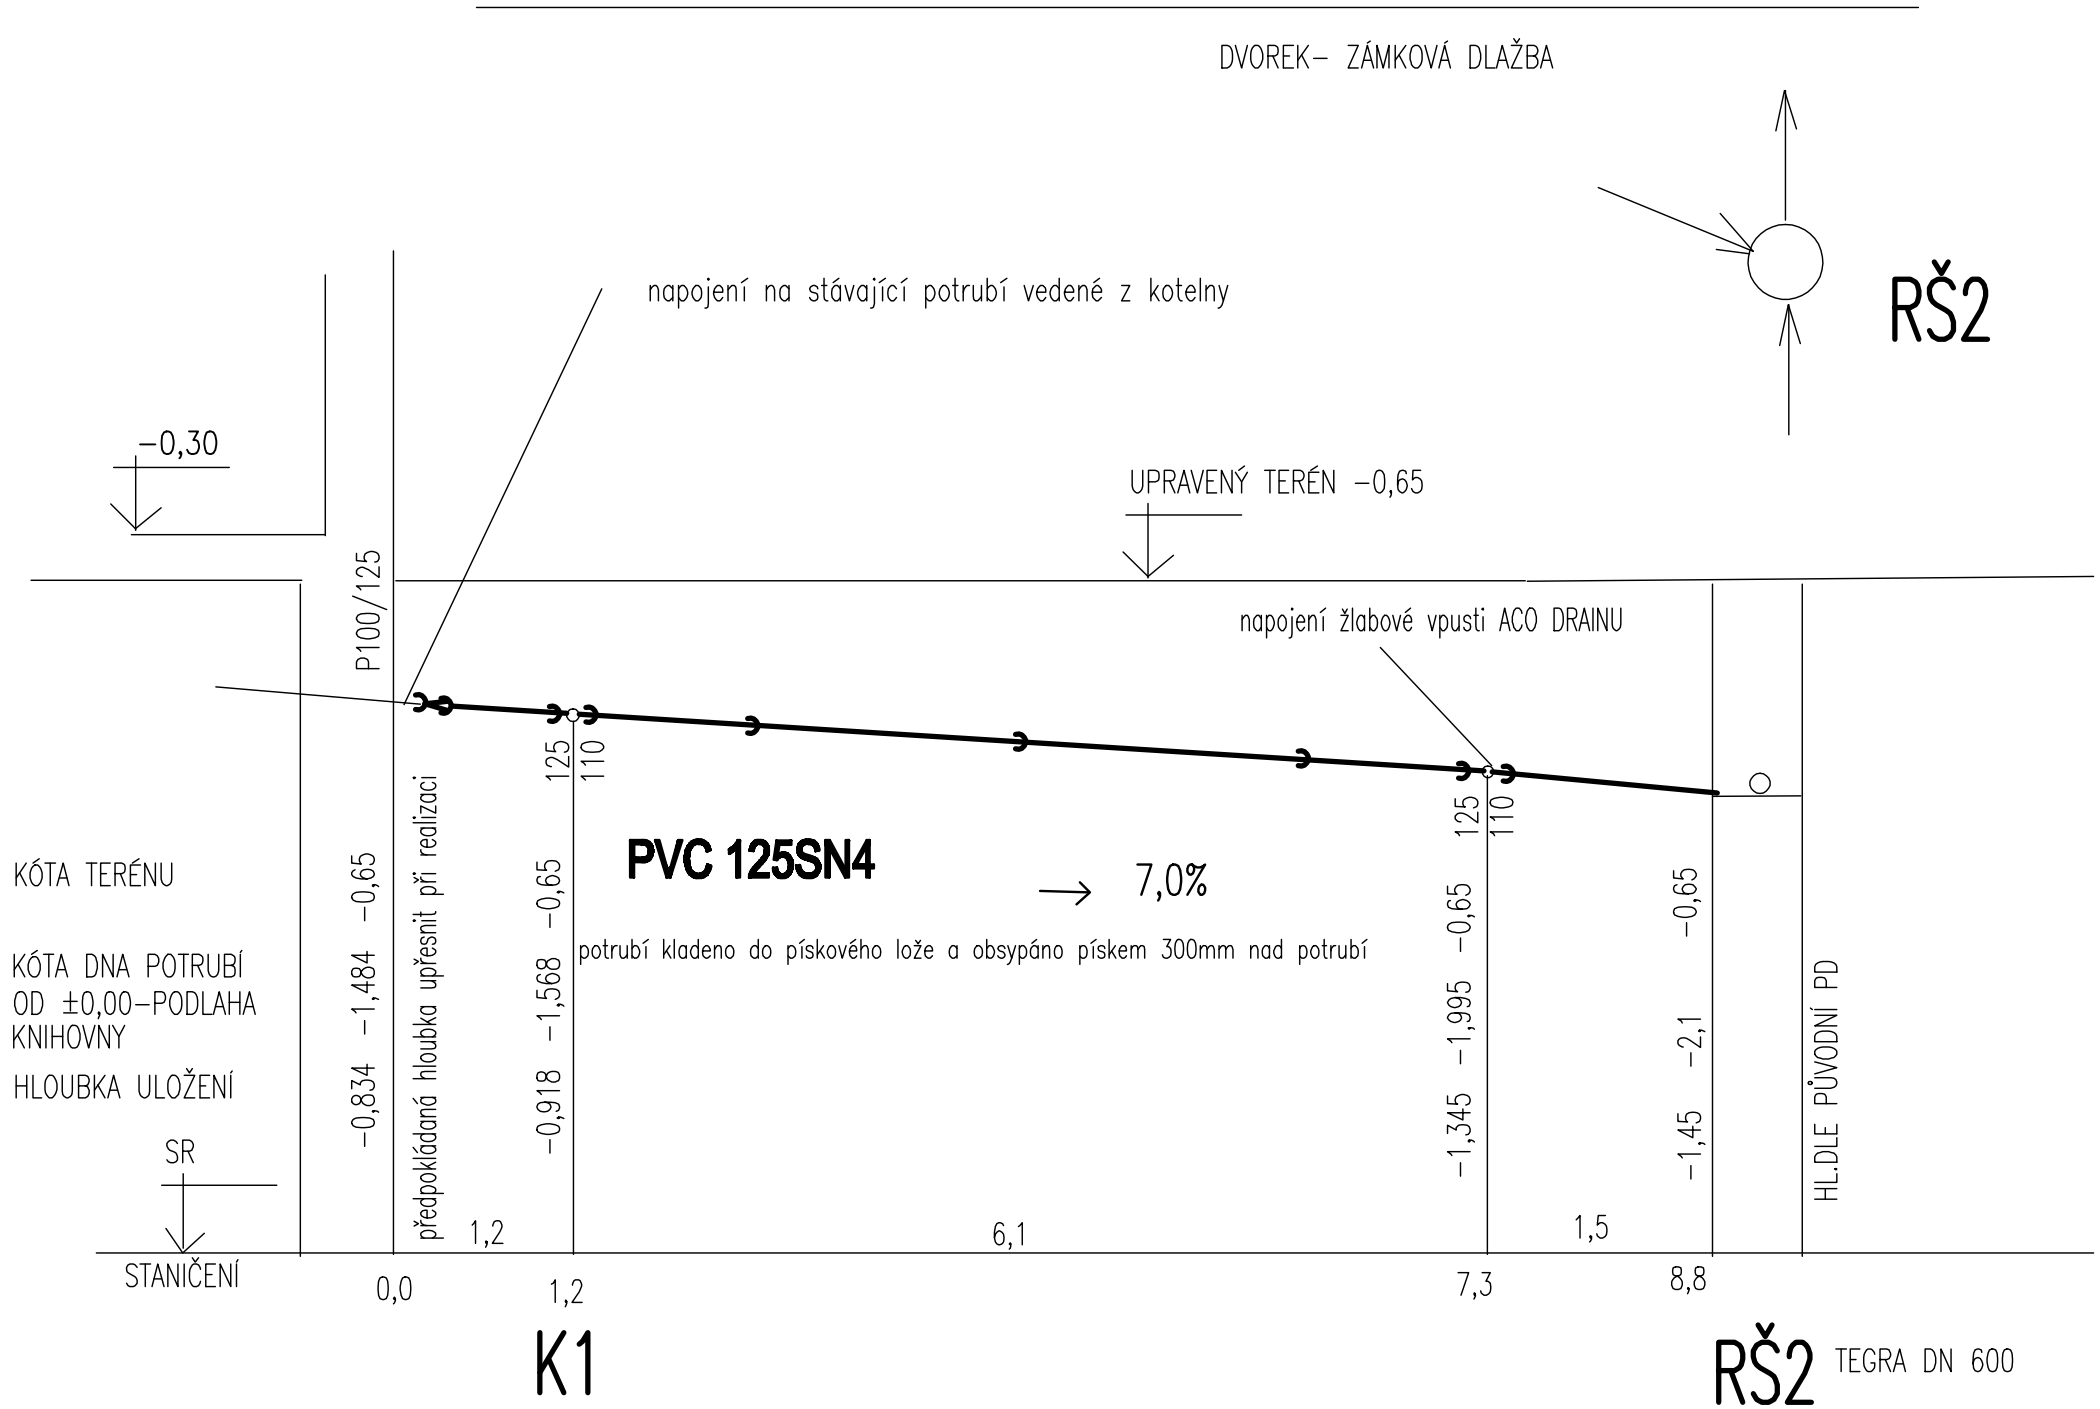

OPRAVA OPLOCENÍ A DVORKU

AKCE: **ZATEPLENÍ FASÁD A STŘECHY** Městská knihovna, Palackého čp. 1749, 288 02 Nymburk			PROJEKTOVÝ STUPEŇ: **DZS**
INVESTOR: Město Nymburk, Náměstí Přemyslovců 163, Nymburk, IČ: 00239 500, DIČ: CZ00239 500, telefon: 325 501 111, e-mail: mail@meu-nbk.cz	PROJEKTANT: Ing. Vladimír Sedlecký, Do polí 172/13, 158 00 Praha 5, Jaromírova 67, 128 00 Praha 2, IČ: 672 68 463, DIČ: CZ 660204071, telefon: 222 560 353, e-mail: vladimir.sedlecky@seznam.cz	AUTORIZAČNÍ RAZÍTKO:	PARÉ Č.:
AUTOR NÁVRHU: Ing. Vladimír Sedlecký	DATUM: 05/2017		SLOŽKA: D1.4 b
ZODP. PROJEKT.: Ing. Zuzana Soukalová	MĚŘÍTKO: 1:50		
VYPRACOVAL: Ing. Zuzana Soukalová	FORMÁT: 2xA4		
VÝKRES: ZI- kanalizace - řez -kotelna- RŠ2		ČÁST DOKUMENTACE: Zdravotní technika	V.Č.: 4