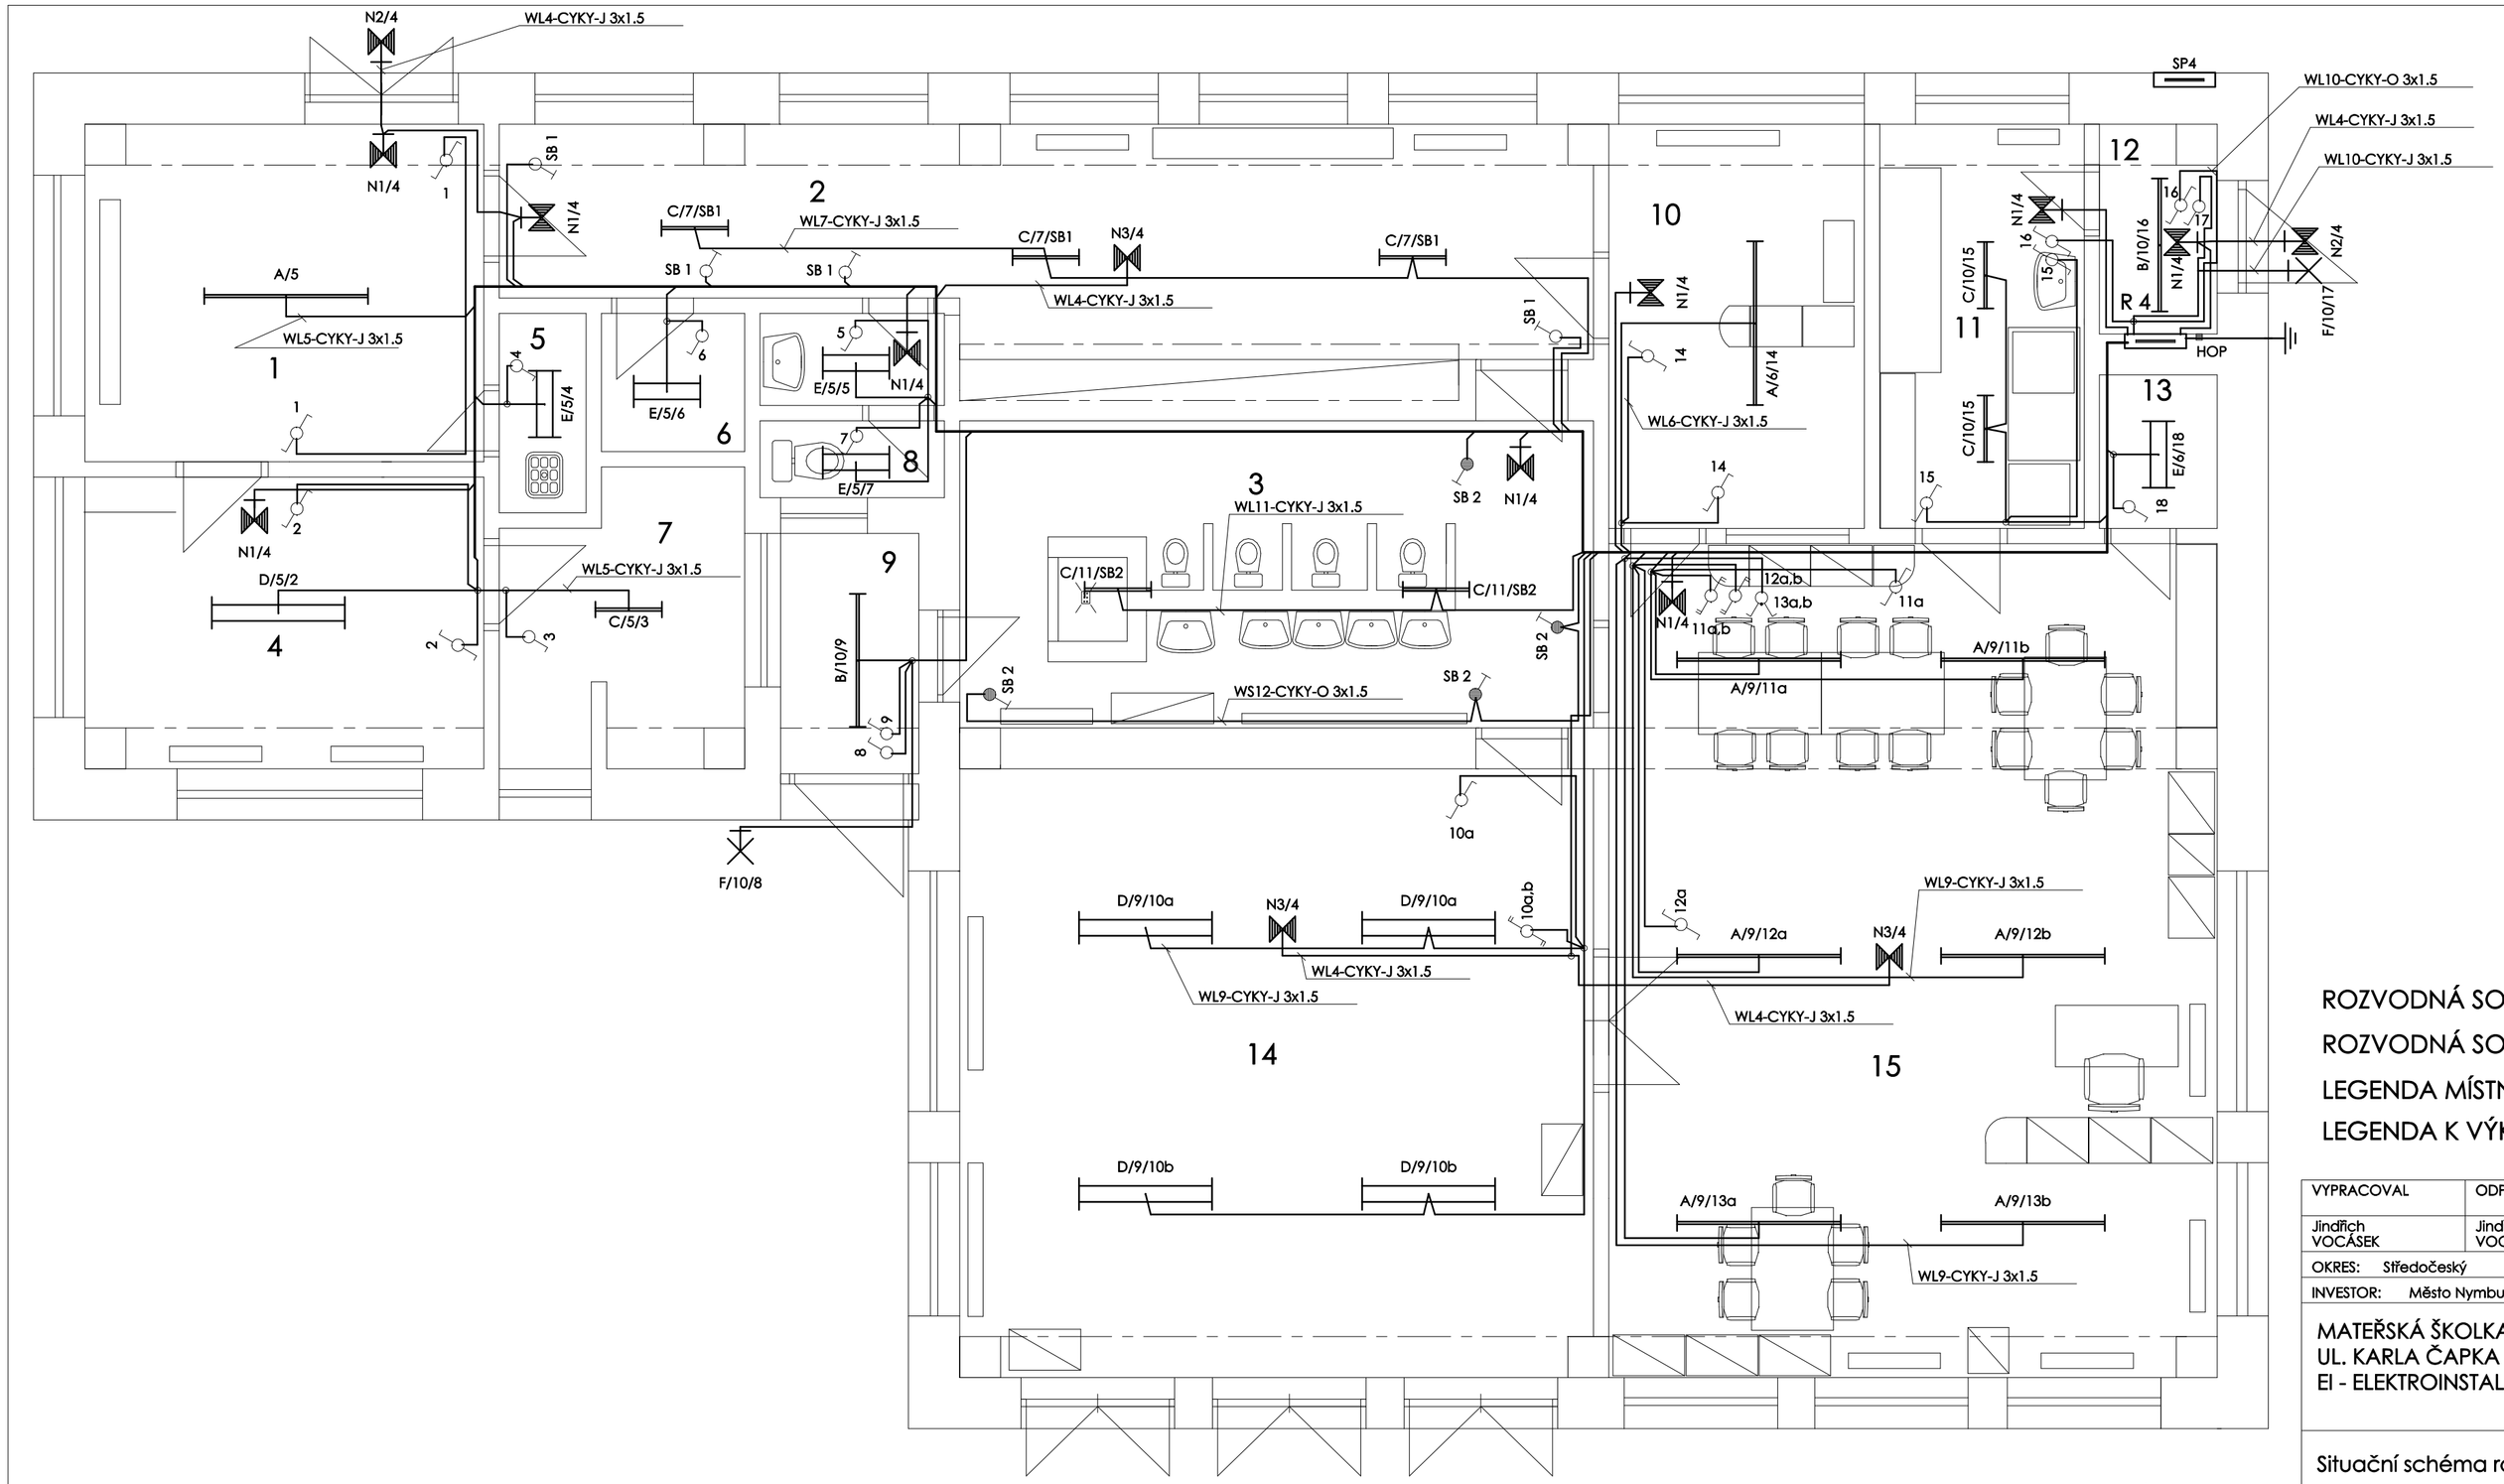

1	ZÁDVEŘÍ
2	ŠATNA DĚTÍ
3	UMÝVÁRNA + WC
4	SKLAD
5	SKLAD
6	SKLAD
7	ŠATNA ZAMĚSTNANCŮ
8	WC ZAMĚSTNANCŮ
9	ZÁDVEŘÍ
10	DĚTSKÝ KOUTEK
11	PŘÍPRAVNA JÍDEL
12	ZÁDVEŘÍ
13	HRAČKY
14	LEHÁRNA
15	HERNA

ROZVODNÁ SOUSTAVA-PŘÍVOD: 3PEN str. 50Hz, 400V / TN-C

ROZVODNÁ SOUSTAVA-VÝVODY: 3NPE str. 50Hz, 400V / TN-S

LEGENDA MÍSTNOSTÍ, VNĚJŠÍCH VLIVŮ A UMĚLÉHO OSVĚTLENÍ.

LEGENDA K VÝKRESŮM VIZ VÝKRES Č. EI 0.2 A EI 0.3.

VYPRACOVAL	ODP.PROJ.PROFESE	KONTROLOVAL	ODP.PROJ.STAVBY
Jindřich VOCÁSEK	Jindřich VOCÁSEK		
OKRES: Středočeský		OBEC: Nymburk	
INVESTOR: Město Nymburk			

MATEŘSKÁ ŠKOLKA-PAVILON J2
UL. KARLA ČAPKA Č.P. 1968, NYMBURK
EI - ELEKTROINSTALACE

Situační schéma rozvodů osvětlení.

PROJEKCE ELEKTRO
JINDŘICH VOCÁSEK
OPOČNICE 13
289 04 OPOČNICE
e-mail: vocasek@projektovani.cz
http: www.elektroprojektovani.cz

FORMAT	6 A4
DATUM	04.2017
STUPEN	DPS
MERITKO	1:50
ZAK.CISLO: 18JV17	
ARCHIVNI CISLO	C.VYKRESU EI 0.4