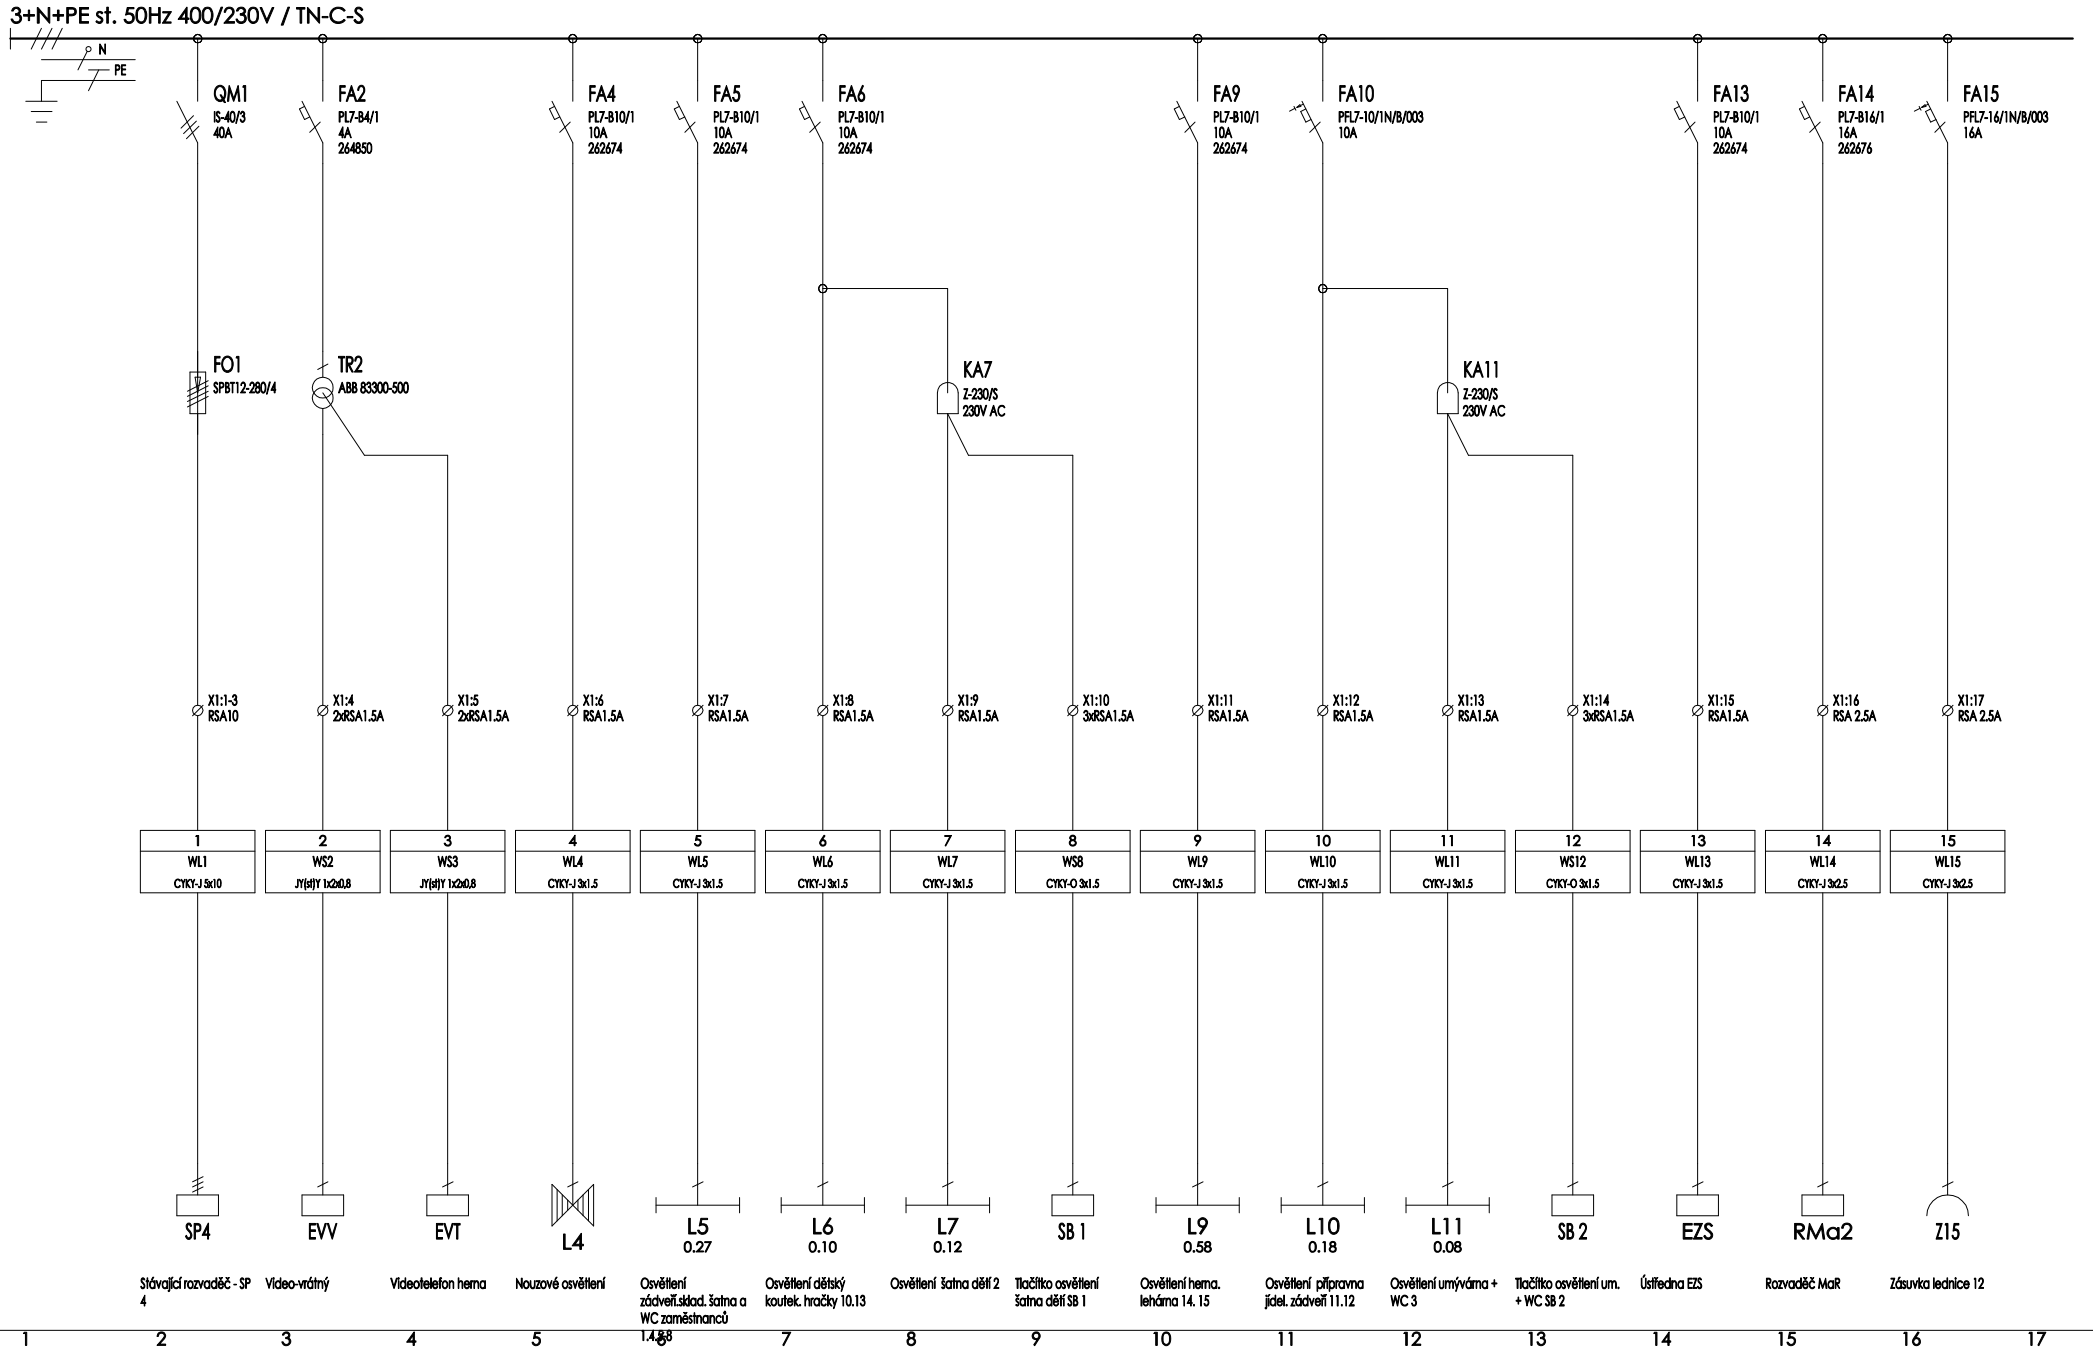

Vypracoval:	AKCE: MATEŘSKÁ ŠKOLKA-PAVILON J2 UL. KARLA ČAPKA Č.P. 1968, NYMBURK EI - ELEKTROINSTALACE	PROJEKCE ELEKTRO JINDŘICH VOCÁSEK	Investor: Město Nymburk	Zak.číslo: 18JV17	A.K.: / Listů: 4
Kontroloval:			Obsah:	Změna/Datum:	V.č.: / List:
Datum : 04.2017			Rozvaděč R 4.	Měřítko: N	EI 0.6 / 2