





SROVNÁVACÍ ROVINA 170.00 m.n.m

PODÉLNÝ ŘEZ SOUČASNOU LÁVKOU

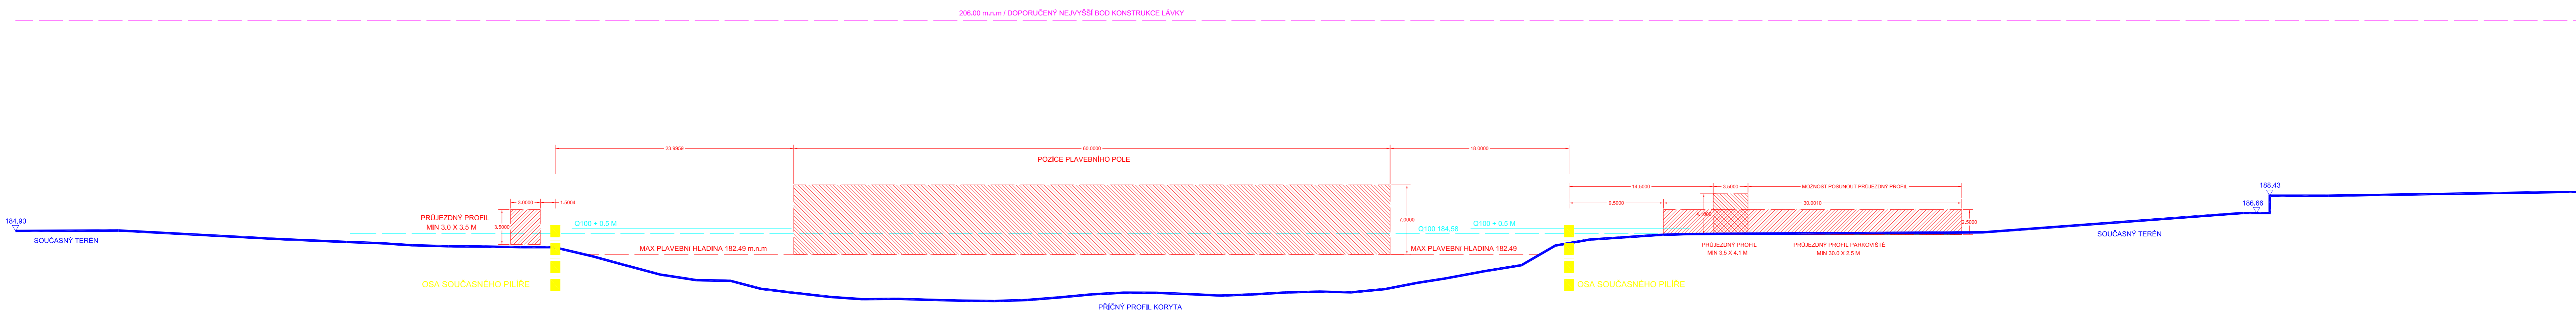

SROVNÁVACÍ ROVINA 170.00 m.n.m

PODÉLNÝ ŘEZ V MÍSTĚ SOUČASNÉ LÁVKY S VYZNAČENÝMI LIMITY

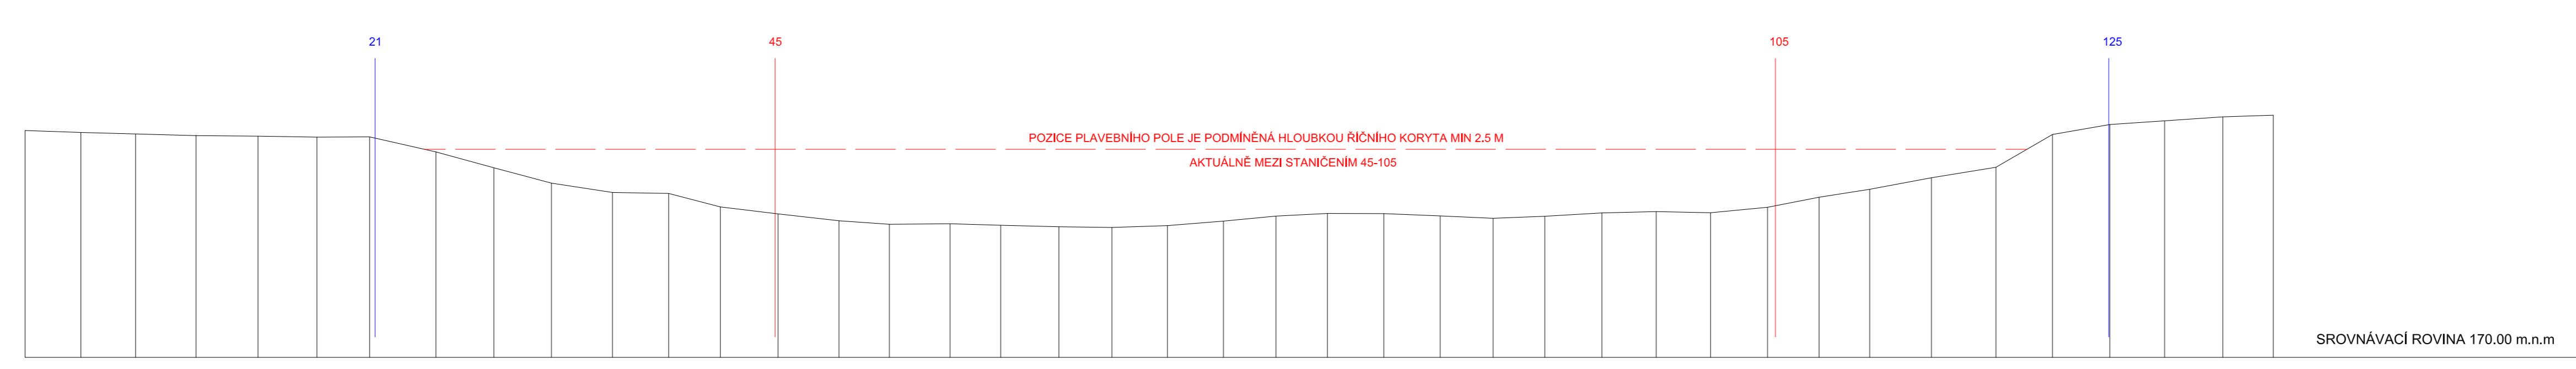

SROVNÁVACÍ ROVINA 170.00 m.n.m

PRŮČNÝ PROFIL KORYTA LABE