



VZOROVÝ PŘÍČNÝ
ŘEZ Č. 1

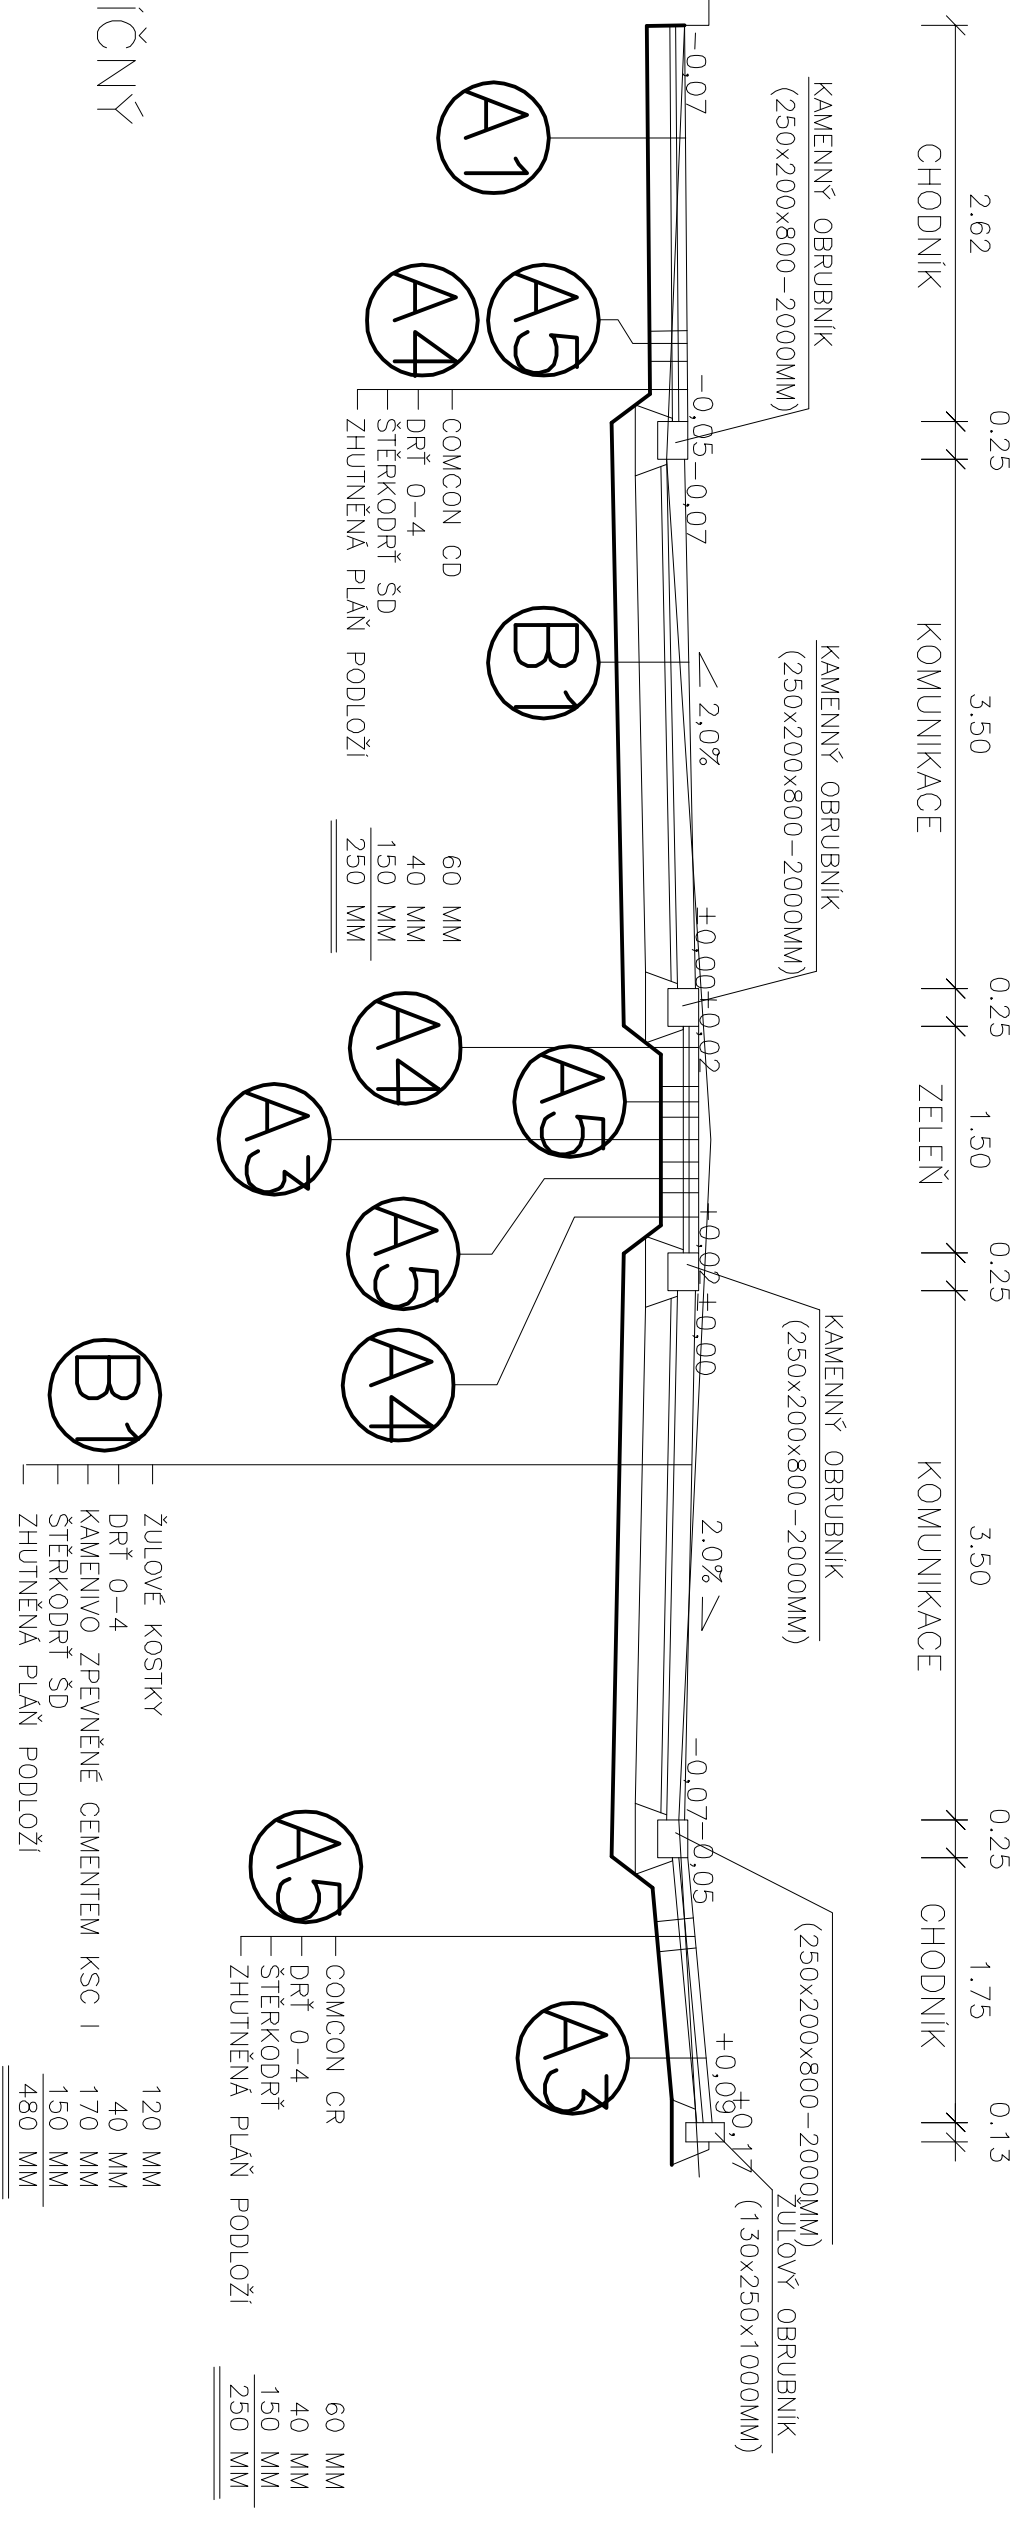

ZOROVÝ PŘÍČNÝ ŘEZ Č. 2

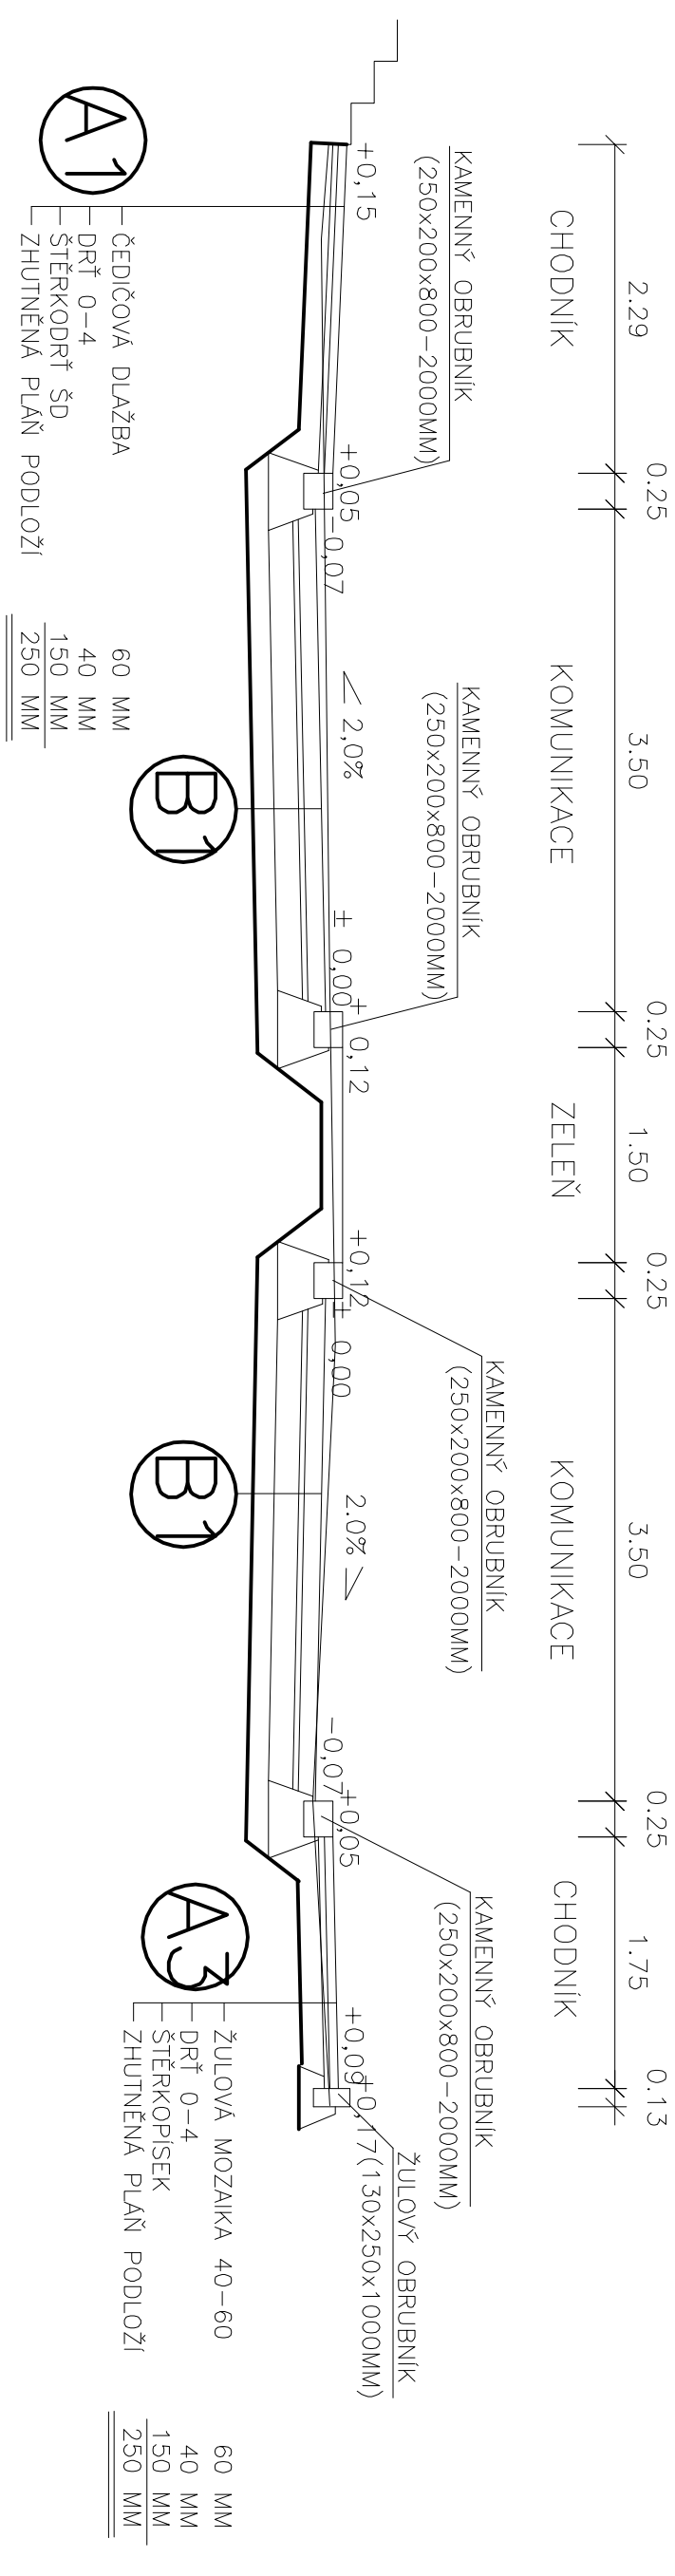

ZODPOVEDNÝ PROJEKTANT:		STANISLAV STEJSKAL
ST. STEJSKAL		DOPRAVNÍ PROJEKCE
R. KOPECKÝ		100 800 9177 JIN 80 90
STAVEBNÍK MĚSTO Nymburk		500 72 HRODCE KRÁLOVÉ
AKCE:		
OPRAVA		
ULICE NA PŘÍKOPĚ Nymburk		
ZAK.ČÍSLO	2809	
DRUH PD	ohlášení	
DATA	08/2009	
POČET A4	3	
MĚŘÍTKO	1:50	
ČÍSLO		CS
PŘÍLOHA		PŘÍLOHY

PRÍLOHA:
VZOROVÉ PŘÍČNÉ ŘEZY

SLO RILOHY	C5
---------------	----