




1. PŘERUŠENÍ MOSTOVKY U PILÍŘE P2

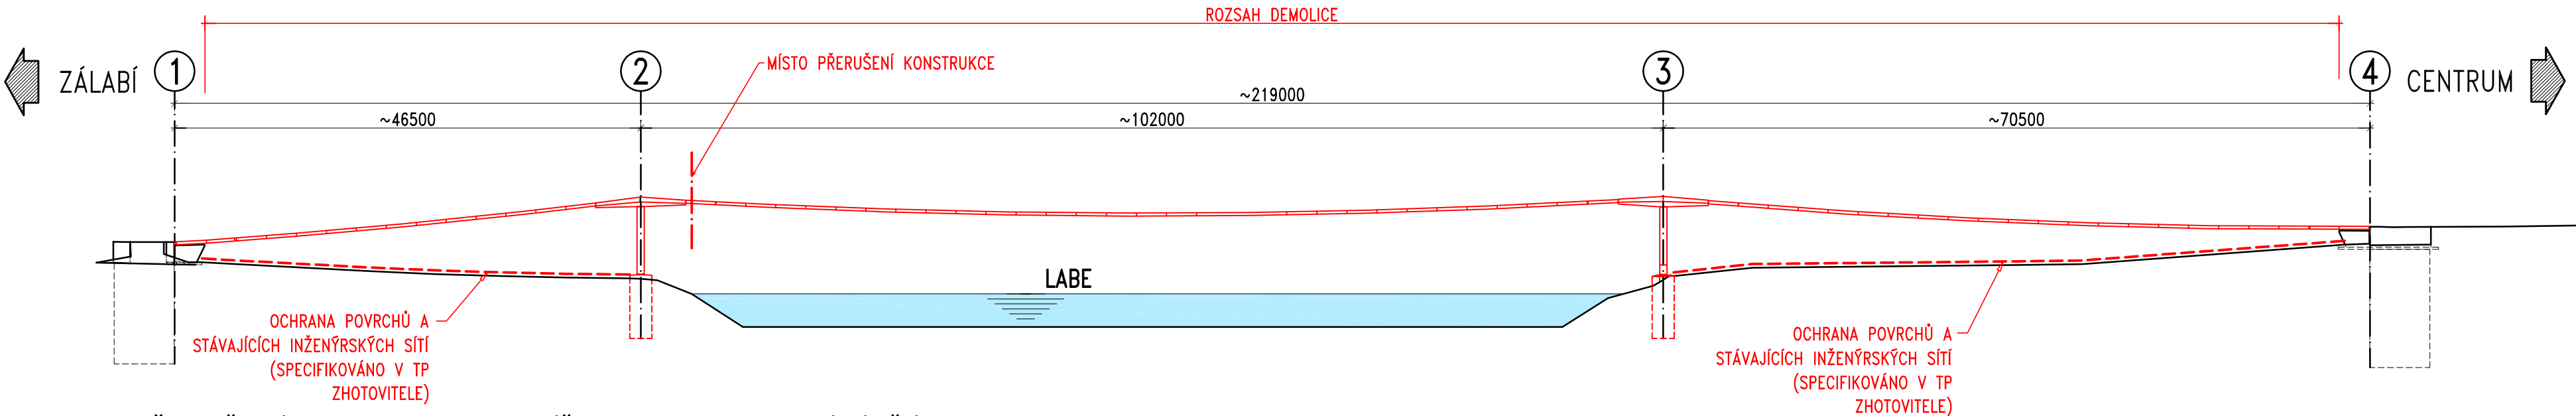

2. PŘERUŠENÍ MOSTOVKY U PILÍŘE P3 + DOBOURÁNÍ ČÁSTI MEZI P3 A OP4

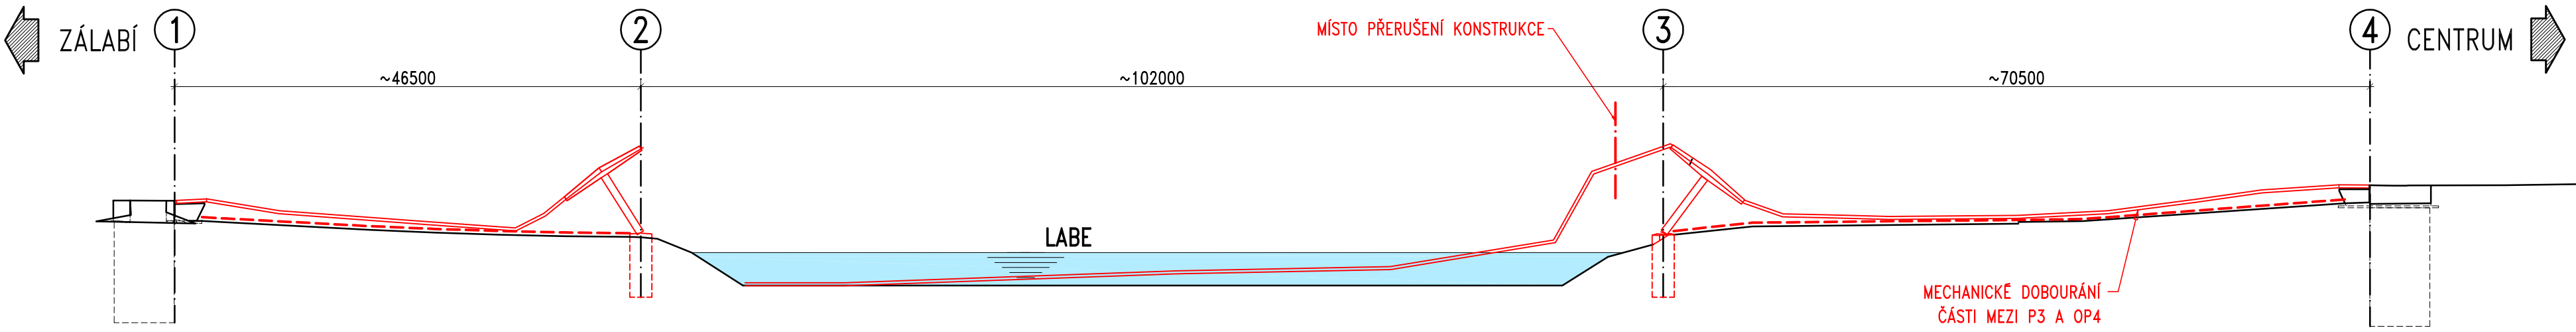

3. VYTAŽENÍ ČÁSTI Z ŘEKY + DOBOURÁNÍ ČÁSTI MEZI OP1 A P2

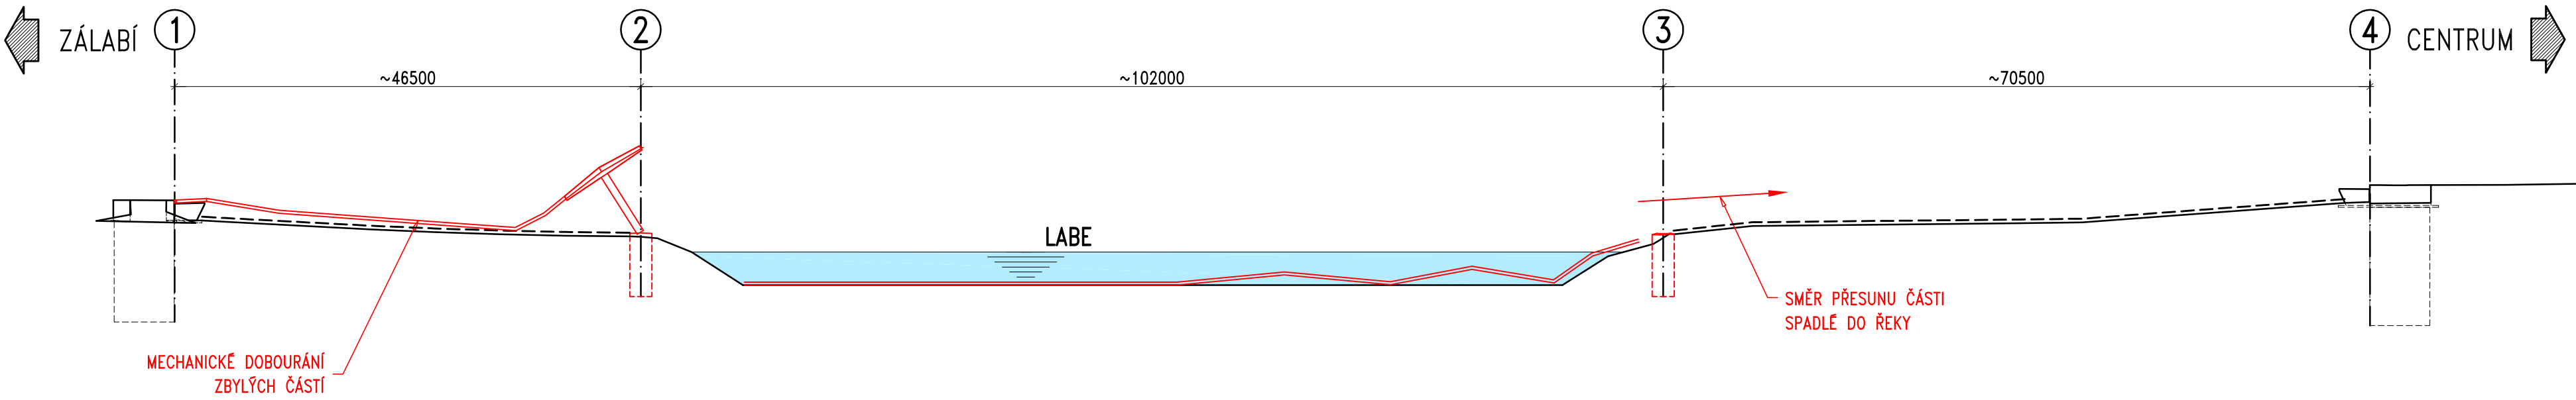

POZNÁMKA:
MOŽNOU ALTERNATIVOU JE ZAČÍT PŘERUŠENÍM KONSTRUKCE U PILÍŘE P3.

- UPOZORNĚNÍ:
- PŘED ZAHÁJENÍM PRACÍ NUTNO VYTÝČIT A OCHRÁNIT ČI VYMÍSTIT DOTČENÉ SÍTĚ, OCHRÁNIT POVRCHY
 - RESPEKTOVAT VYJÁDRĚNÍ SPRÁVCŮ DOTČENÝCH SÍTÍ A DOTČENÝCH ORGÁNŮ
 - DEMOLICI PROVÁDĚT ZA PŘÍZNIVÝCH KLIMATICKÝCH PODMÍNEK A NÍZKÉHO STAVU VODY

Objednatel:	MĚSTO NYMBURK Náměstí Přemyslovců 163, 288 28 Nymburk	
	ODSTRANĚNÍ LÁVKY PRO PĚŠÍ PŘES LABE V NYMBURCE	

Souřadnicový systém: S-JTSK
Výškový systém: Bpv

Číslo zakázky:	18 211 00	HIP:	-
Schválil:	Ing. Václav HVÍZDAL	Zodp. projektant:	Ing. Jan KOMANEC
Tech. kontrola:	Ing. Václav KVASNIČKA	Vypracoval:	Ing. Erika MENŠÍKOVÁ

Praha 4, Bezová 1658, 147 14
tel: +420 244462219 fax: +420 244461038

Objednatel:	město Nymburk	Obec:	Nymburk	Kraj:	STŘEDOČESKÝ	
Akce:	Odstranění lávky pro pěší přes Labe v Nymburce				Datum:	Stupeň
Část:	D – DOKUMENTACE OBJEKTŮ				06/2018	TP
Objekt:	SO 001 – DEMOLICE LÁVKY				Souprava	Č. přílohy
Příloha:	SCHÉMA BOURACÍCH PRACÍ					5