VZOROVÝ ŘEZ B

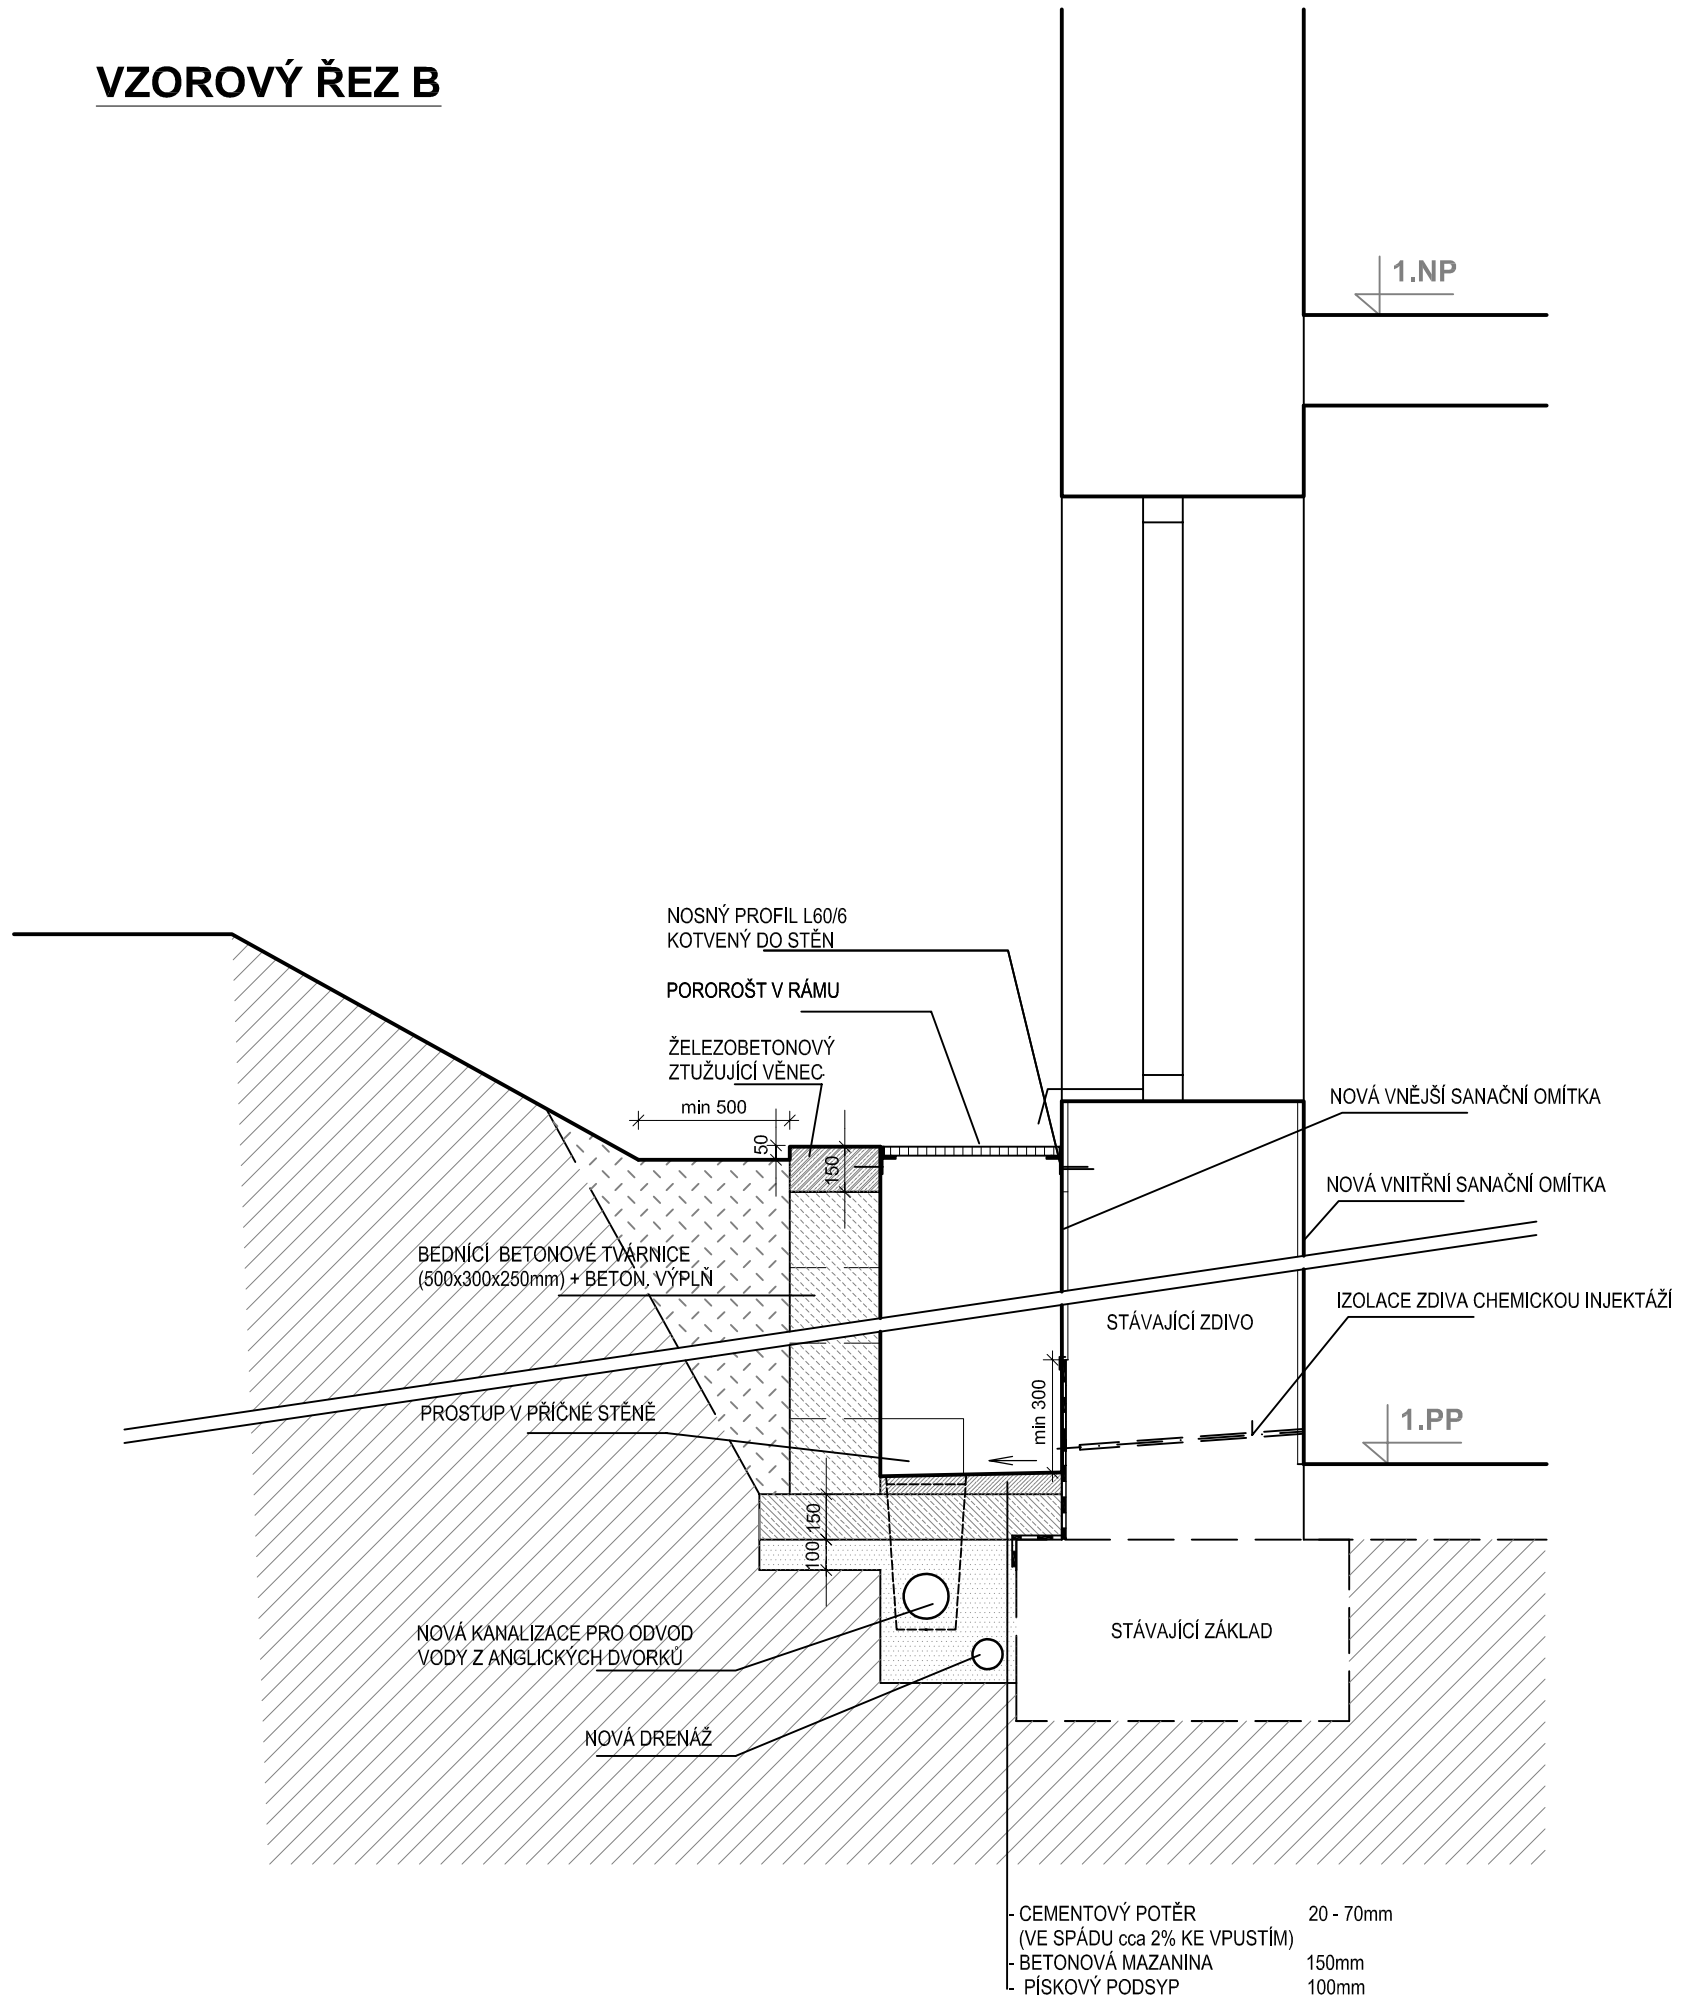

VZOROVÝ PŮDORYS B

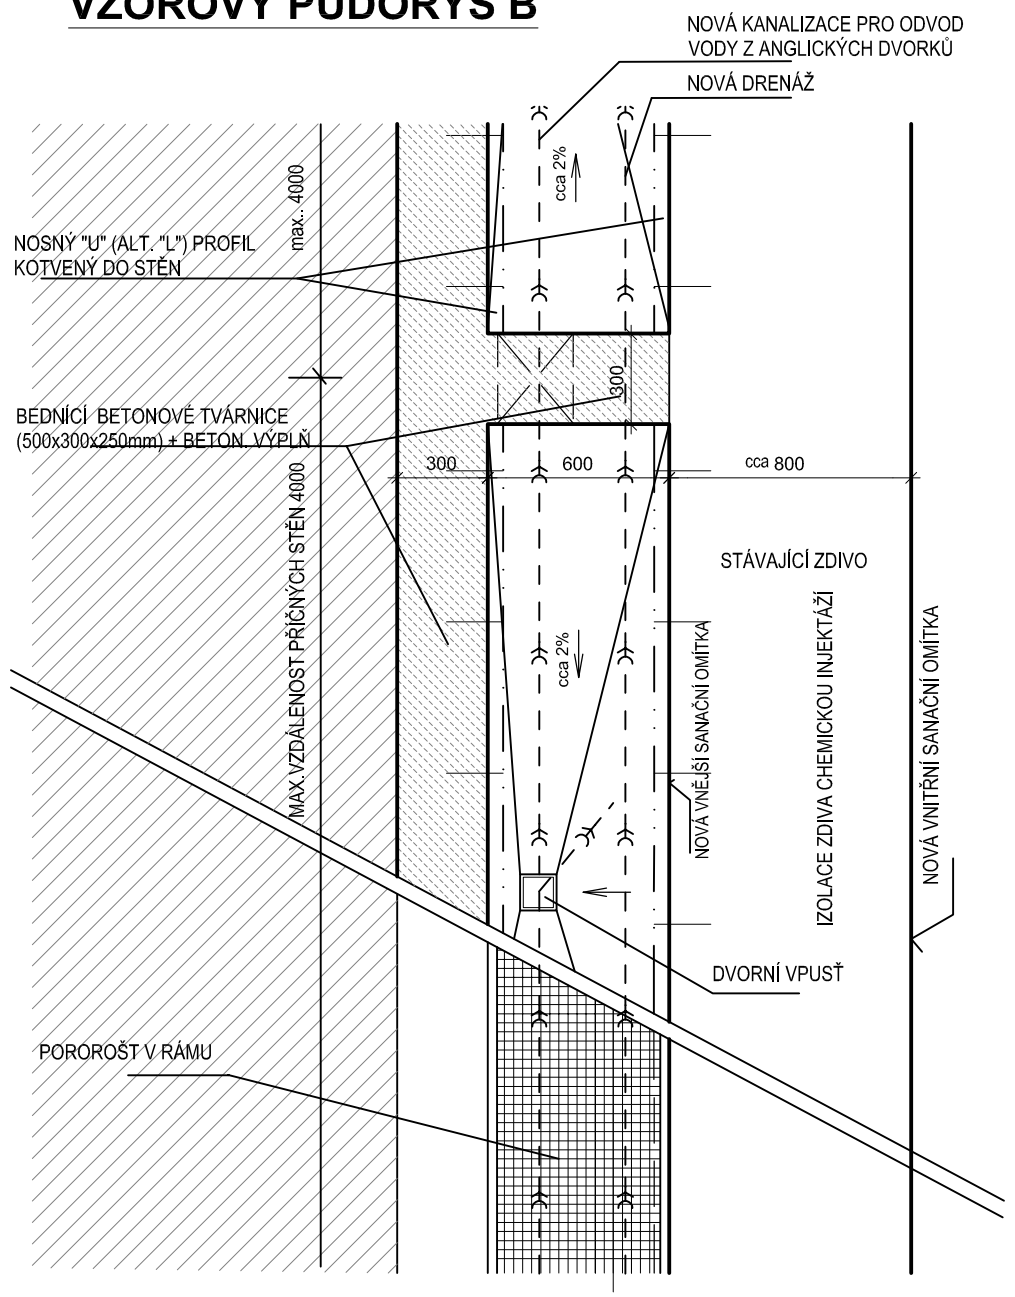

ŘEŠENÍ ANGLICKÉHO DVORKU V MÍSTĚ NÁVAZNOSTI
NA ZATRAVNĚNOU PLOCHU

	DATUM	PODPIS
SCHVÁLENO		
SCHVÁLENO S KOMENTÁŘEM		
NESCHVÁLENO		

± 0,000 = ... m n.m. Bpv

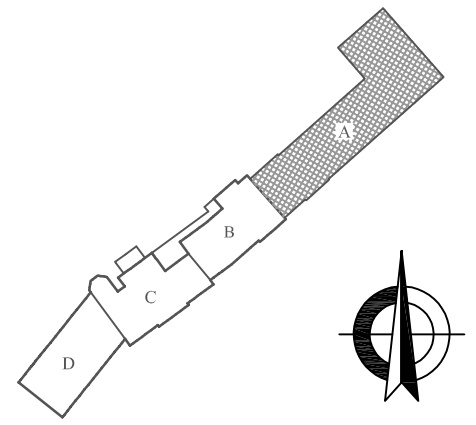

INVESTOR	DODAVATEL
Město Nymburk Náměstí Přemyslovců 163 288 28 Nymburk tel: 325 501 101	

HLAVNÍ PROJEKTANT	PROJEKTANT ČÁSTI
SATER - PROJEKT s.r.o. Plynárenská 671 280 02 Kolín 2 tel: +420 321 717 203, fax: +420 321 717 204 e-mail: info@sater-projekt.cz	**SATER - PROJEKT s.r.o.** Plynárenská 671 280 02 Kolín 2 tel: +420 321 717 203, fax: +420 321 717 204 e-mail: info@sater-projekt.cz

č.	DATUM	POPIS	NAVRHL	ZPRACOVAL	KONTROLOVAL	KONTROLA PO	SCHVÁLIL
4							
3							
2							
1							
0	08/2017	PRVNÍ VÝTISK	ING. ARCH. TANDLEROVÁ	ING. ARCH. TANDLEROVÁ	ING.DOBIÁŠ	ING. P.KUNTA	ING.DOBIÁŠ

REVIZE

STAVBA	OPATŘENÍ PRO ODVLHČENÍ ZDIVA PAV. A,B,C NEMOCNICE NYMBURK
MÍSTO STAVBY	NEMOCNICE NYMBURK, BOLESLAVSKÁ 425/9, NYMBURK
ČÁST PROJEKTU	D - DOKUMENTACE OBJEKTŮ A TECHNICKÝCH A TECHNOLOGICKÝCH ZAŘÍZENÍ
DÍL PROJEKTU	D.1 - DOKUMENTACE STAVEBNÍHO NEBO INŽENÝRSKÉHO OBJEKTU
OBJEKT	**OBJEKT A**
PROFESE	D.1.1 - ARCHITEKTONICKO - STAVEBNÍ ŘEŠENÍ
PROVOZNÍ SOUBOR	
DRUH VÝKRESU	DETAIL ANGLICKÉHO DVORKU B

SATER PROJEKT

POČET A4	3
STUPEŇ	JP

MĚŘÍTKO	ČÍSLO KOPIE	ZAKÁZKOVÉ ČÍSLO	ČÍSLO DOKUMENTU	REVIZE
1:25		172 03 - 17 SPISOVÁ ZNAČKA OR:C.21233-MĚST.SOUD V PRAZE	A - D11b - 004	0