

SKLONOVÉ POMĚRY:

PŘÍČNÝ SKLON:


KÓTY NIVELETY:

KÓTY TERÉNU:

185,0 B.p.v.
SROVNÁVACÍ ROVINA:
STANIČENÍ:

SMĚROVÉ POMĚRY:

VZDÁLENOST
PŘÍČNÝCH ŘEZŮ:

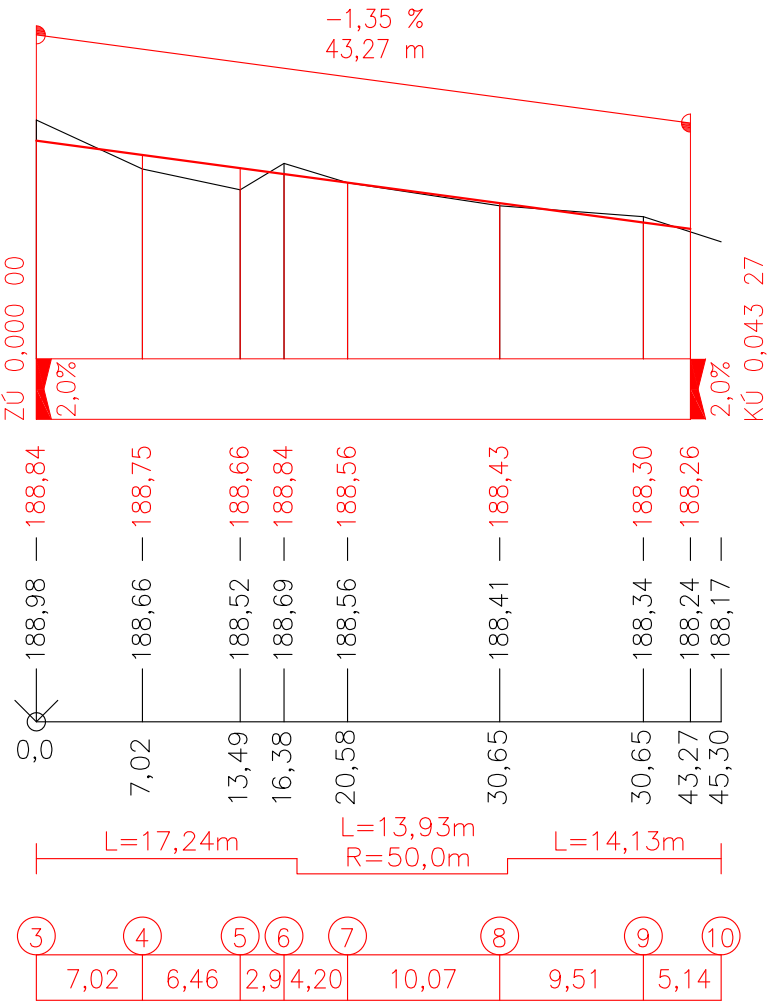

SKLONOVÉ POMĚRY:

PŘÍČNÝ SKLON:


KÓTY NIVELETY:


KÓTY TERÉNU:

185,0 B.p.v.
SROVNÁVACÍ ROVINA:
STANIČENÍ:

SMĚROVÉ POMĚRY:

VZDÁLENOST
PŘÍČNÝCH ŘEZŮ:

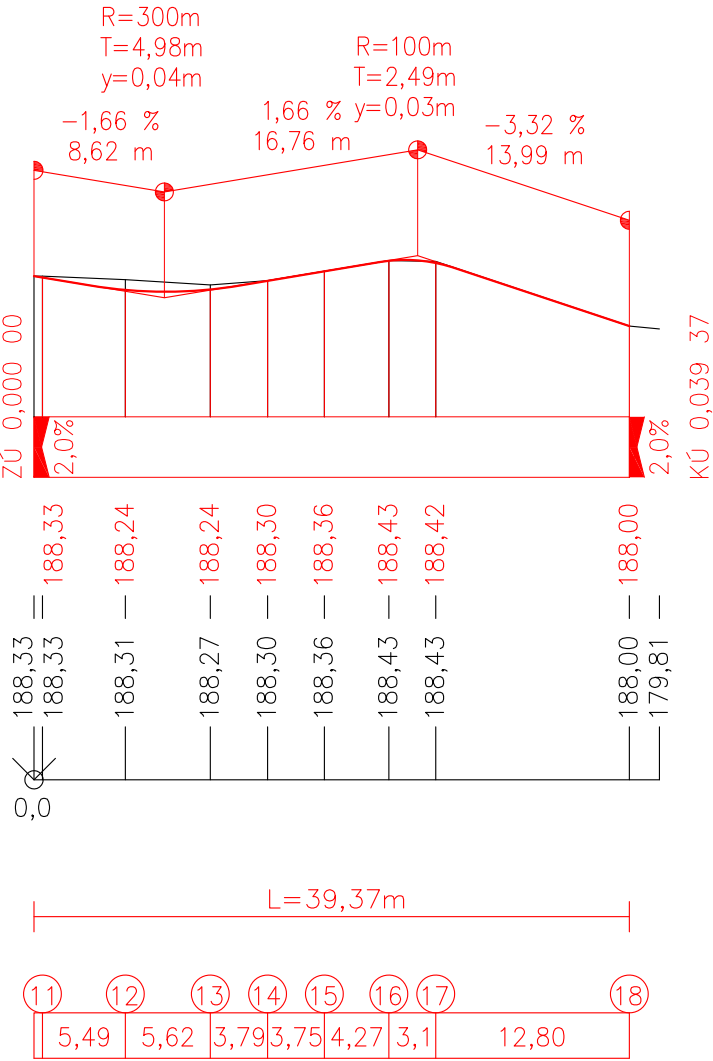

Hlavní projektant: Ing. arch. Martin Jírovský, PhD., MBA Převrátílská 330, 390 01, Tábor, ČKA 03 311		<div><div>CENTRUM SLUŽEB STARÉ MĚSTO</div></div>		
Zodpovědný projektant: Ing. Robert Juřina, Převrátílská 330, 390 01 Tábor IČ 880 67 483, č.autorizace 0012735		<div><div>WWW.CENTRUMSLUŽEBTÁBOR.CZ</div><div>PŘEVRÁTILSKÁ 330, TÁBOR 390 01</div></div>		
Vedoucí projektu: Ing. Jakub Šepela, DiS. Želeč 274, 391 74 Želeč, IČ 021 65 732		ATELIÉR M.A.A.T.		
		KÚ: Nymburk [708232]		
Projektant: Ing. Jakub Šepela, DiS. Želeč 274, 391 74 Želeč, IČ 021 65 732		tel: 723 086 941 e-mail: jakub.sepela@gmail.com	p.č.:	
Investor: Město Nymburk, Náměstí Přemyslovců 163, 288 28 Nymburk 325 501 101, mail@meu-nbk.cz, IČ: 002 39 500		Stupeň:	DSP	Paré:
Akce: REKONSTRUKCE ULICE VODÁRENSKÁ, NYMBURK		Datum:	2 / 2018	
		Ozn. částí:	C	
Obsah: Podélný profil		Měřítko: 1:50/500	Č. výkresu: 3	