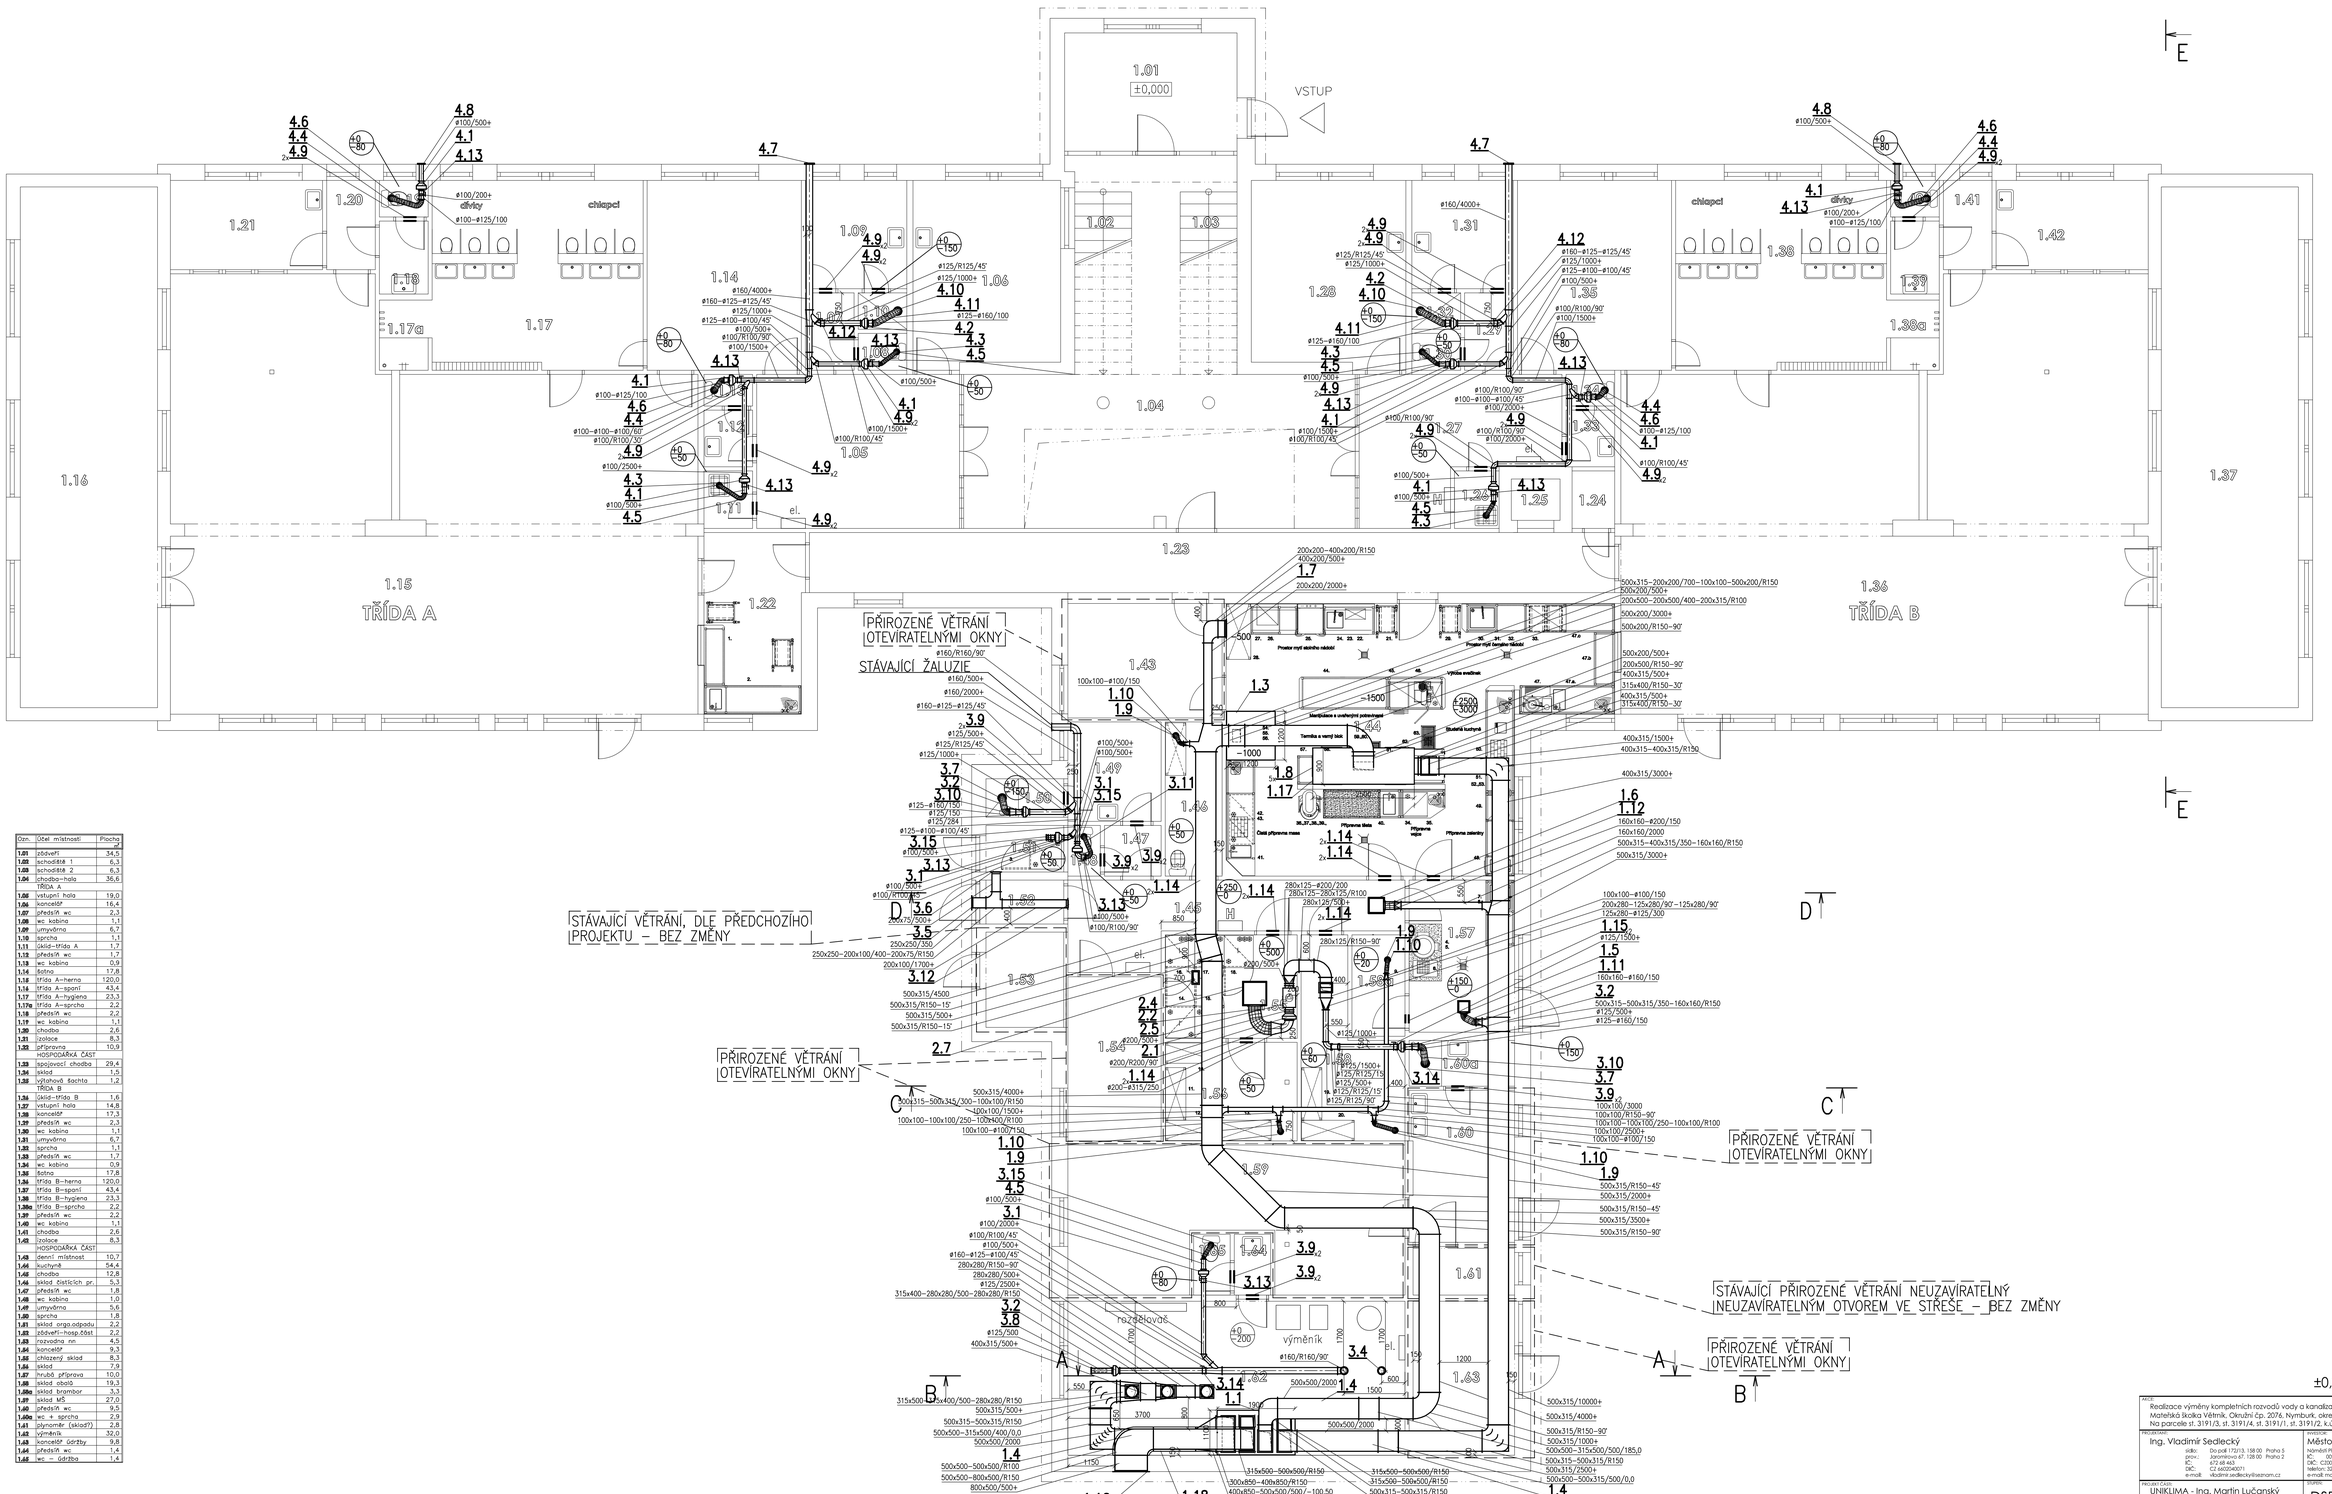

Ozn.	Účel místnosti	Plocha
1.01	zádveří	34,5
1.02	schodiště 1	6,3
1.03	schodiště 2	6,3
1.04	chodba–hala	36,6
	TŘÍDA A	
1.05	vstupní hala	19,0
1.06	kancelář	16,4
1.07	předsíň wc	2,3
1.08	wc kabina	1,1
1.09	umyvárna	6,7
1.10	sprcha	1,1
1.11	úklid–třída A	1,7
1.12	předsíň wc	1,7
1.13	wc kabina	0,9
1.14	šatna	17,8
1.15	třída A–herna	120,0
1.16	třída A–spaní	43,4
1.17	třída A–hygiena	23,3
1.17a	třída A–sprcha	2,2
1.18	předsíň wc	2,2
1.19	wc kabina	1,1
1.20	chodba	2,6
1.21	žalobce	8,3
1.22	příprava	10,9
	HOSPODÁŘKA ČÁST	
1.23	spojovací chodba	29,4
1.24	sklad	1,5
1.25	výlahová šachta	1,2
	TŘÍDA B	
1.26	úklid–třída B	1,6
1.27	vstupní hala	14,8
1.28	kancelář	17,3
1.29	předsíň wc	2,3
1.30	wc kabina	1,1
1.31	umyvárna	6,7
1.32	sprcha	1,1
1.33	předsíň wc	1,7
1.34	wc kabina	0,9
1.35	šatna	17,8
1.36	třída B–herna	120,0
1.37	třída B–spaní	43,4
1.38	třída B–hygiena	23,3
1.38a	třída B–sprcha	2,2
1.39	předsíň wc	2,2
1.40	wc kabina	1,1
1.41	chodba	2,6
1.42	žalobce	8,3
	HOSPODÁŘKA ČÁST	
1.43	denní místnost	10,7
1.44	kuchyně	54,4
1.45	chodba	12,8
1.46	sklad čistících pr.	5,3
1.47	předsíň wc	1,8
1.48	wc kabina	1,0
1.49	umyvárna	5,6
1.50	sprcha	1,8
1.51	sklad orgo.odpadu	2,2
1.52	zádveří–hosp.část	2,2
1.53	rozvodna nn	4,5
1.54	kancelář	9,3
1.55	chlazený sklad	8,3
1.56	sklad	7,9
1.57	hrubá příprava	10,0
1.58	sklad obalů	19,3
1.58a	sklad brambor	3,3
1.59	sklad MŠ	27,0
1.60	předsíň wc	9,5
1.60a	wc + sprcha	2,9
1.61	plynoměr (sklad?)	2,8
1.62	výměník	32,0
1.63	kancelář údržby	9,8
1.64	předsíň wc	1,4
1.65	wc – údržba	1,4

±0,000=182,00

PROJEKT:
Realizace výměny kompletních rozvodů vody a kanalizace uvnitř budovy školky Mateřská školka Větrník, Okružní čp. 2076, Nymburk, okres Nymburk
Na parcele st. 3191/3, st. 3191/4, st. 3191/1, st. 3191/2, k.ú.: Nymburk 708232

PROJEKTANT:
Ing. Vladimír Sedlecký
sídlo: Do pole 172/13, 158 00 Praha 5
prov.: Jaromírova 67, 128 00 Praha 2
IČ: 672 68 463
DIČ: CZ 660254071
e-mail: vladimir.sedlecky@seznam.cz

INVESTOR:
Město Nymburk
Náměstí Přemyslovců 163, 288 28 Nymburk
IČ: 00239 500
DIČ: CZ00239 500
telefon: 325 501 111
e-mail: mailbox@nymburk.cz

PROJEKT ČÁSTI:
UNIKLIMA - Ing. Martin Lučanský
PROJEKCE VZDUCHOTĚCHNIKY
prov.: Bílnouskova 27, 158 00, P - 5
telefon: 777 557 143

STUPEŇ: DSP
SLOŽKA: D.1.4b
PARÉ C.:
DATUM: 06/2012
ZMĚNA: 09/2016
MĚŘÍTKO: 1:50
ZMĚNA:
ZMĚNA:
PŘÍPRAVA: 03

PROJEKTANT ČÁSTI: Ing. Vladimír Sedlecký
VYPRACOVAL: Ing. Martin Lučanský

VÝKRES: Půdorys 1.np - navrhovaný stav