

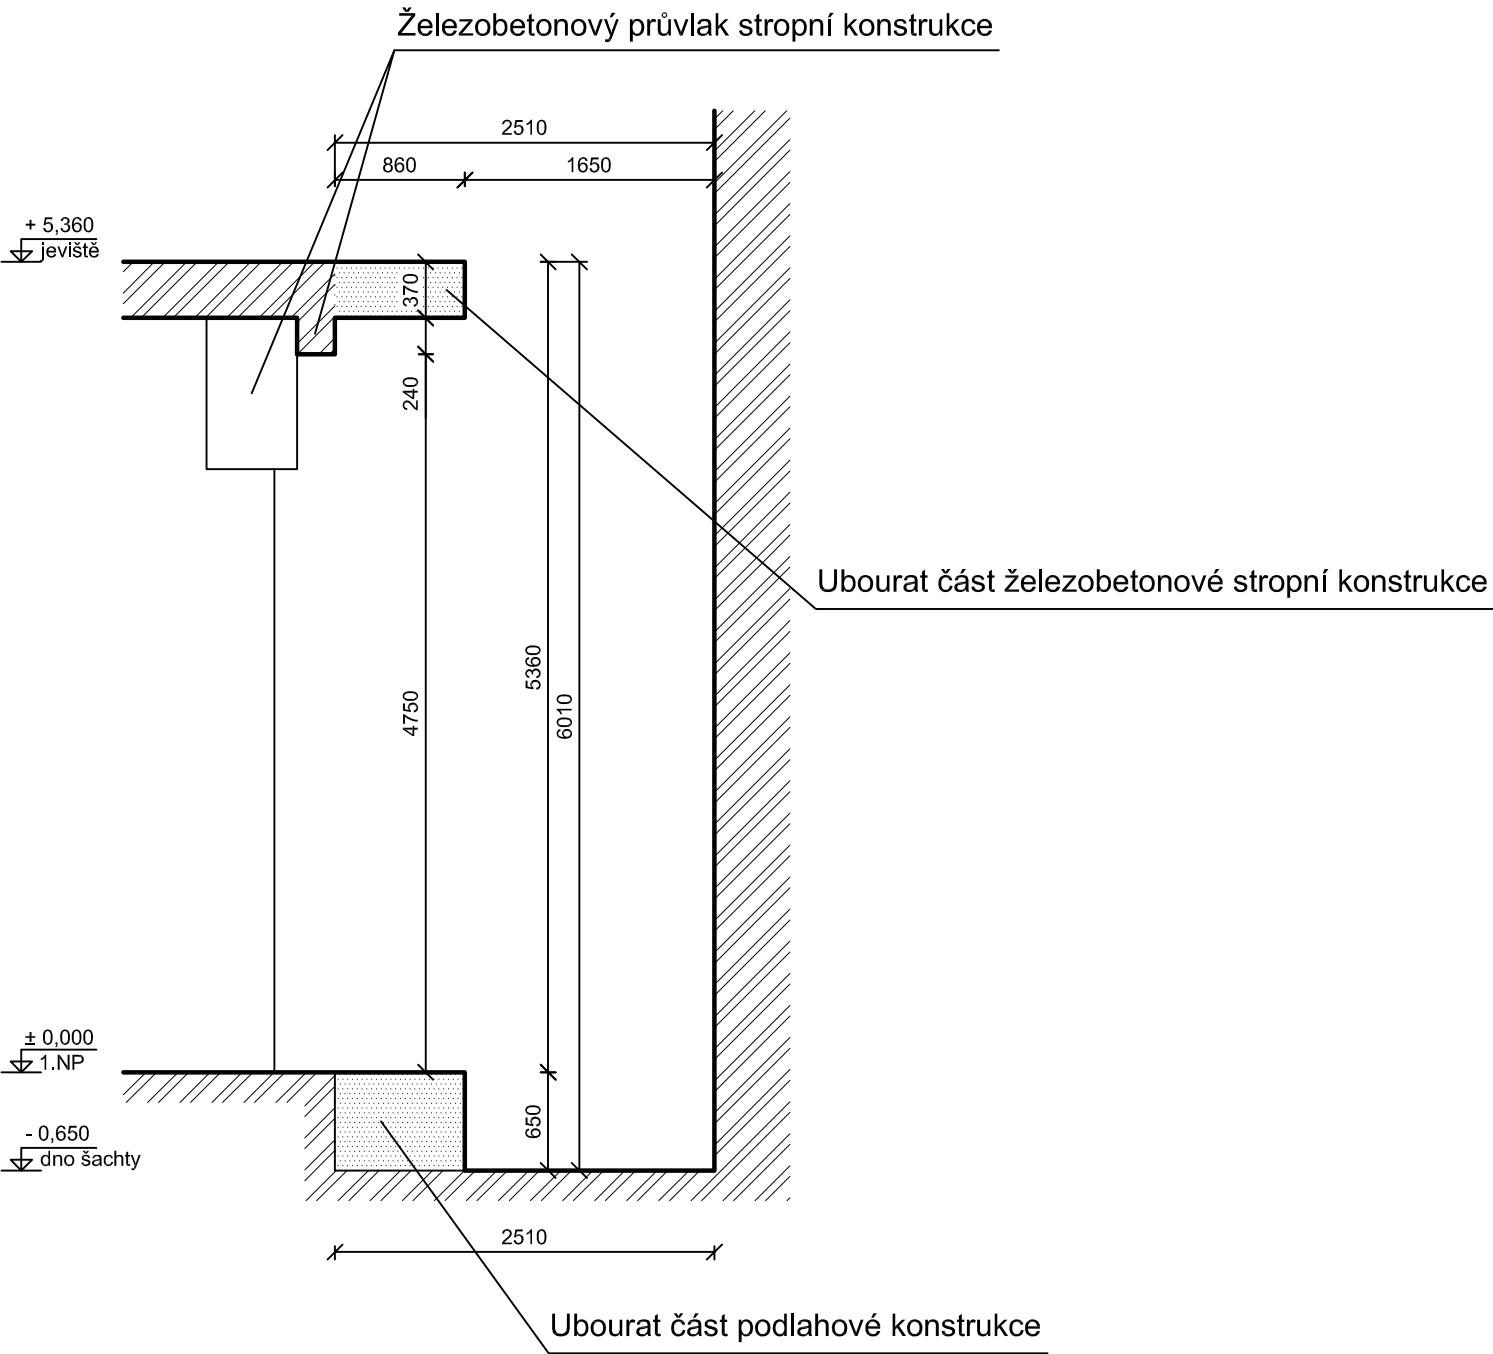


půdorys 1:50

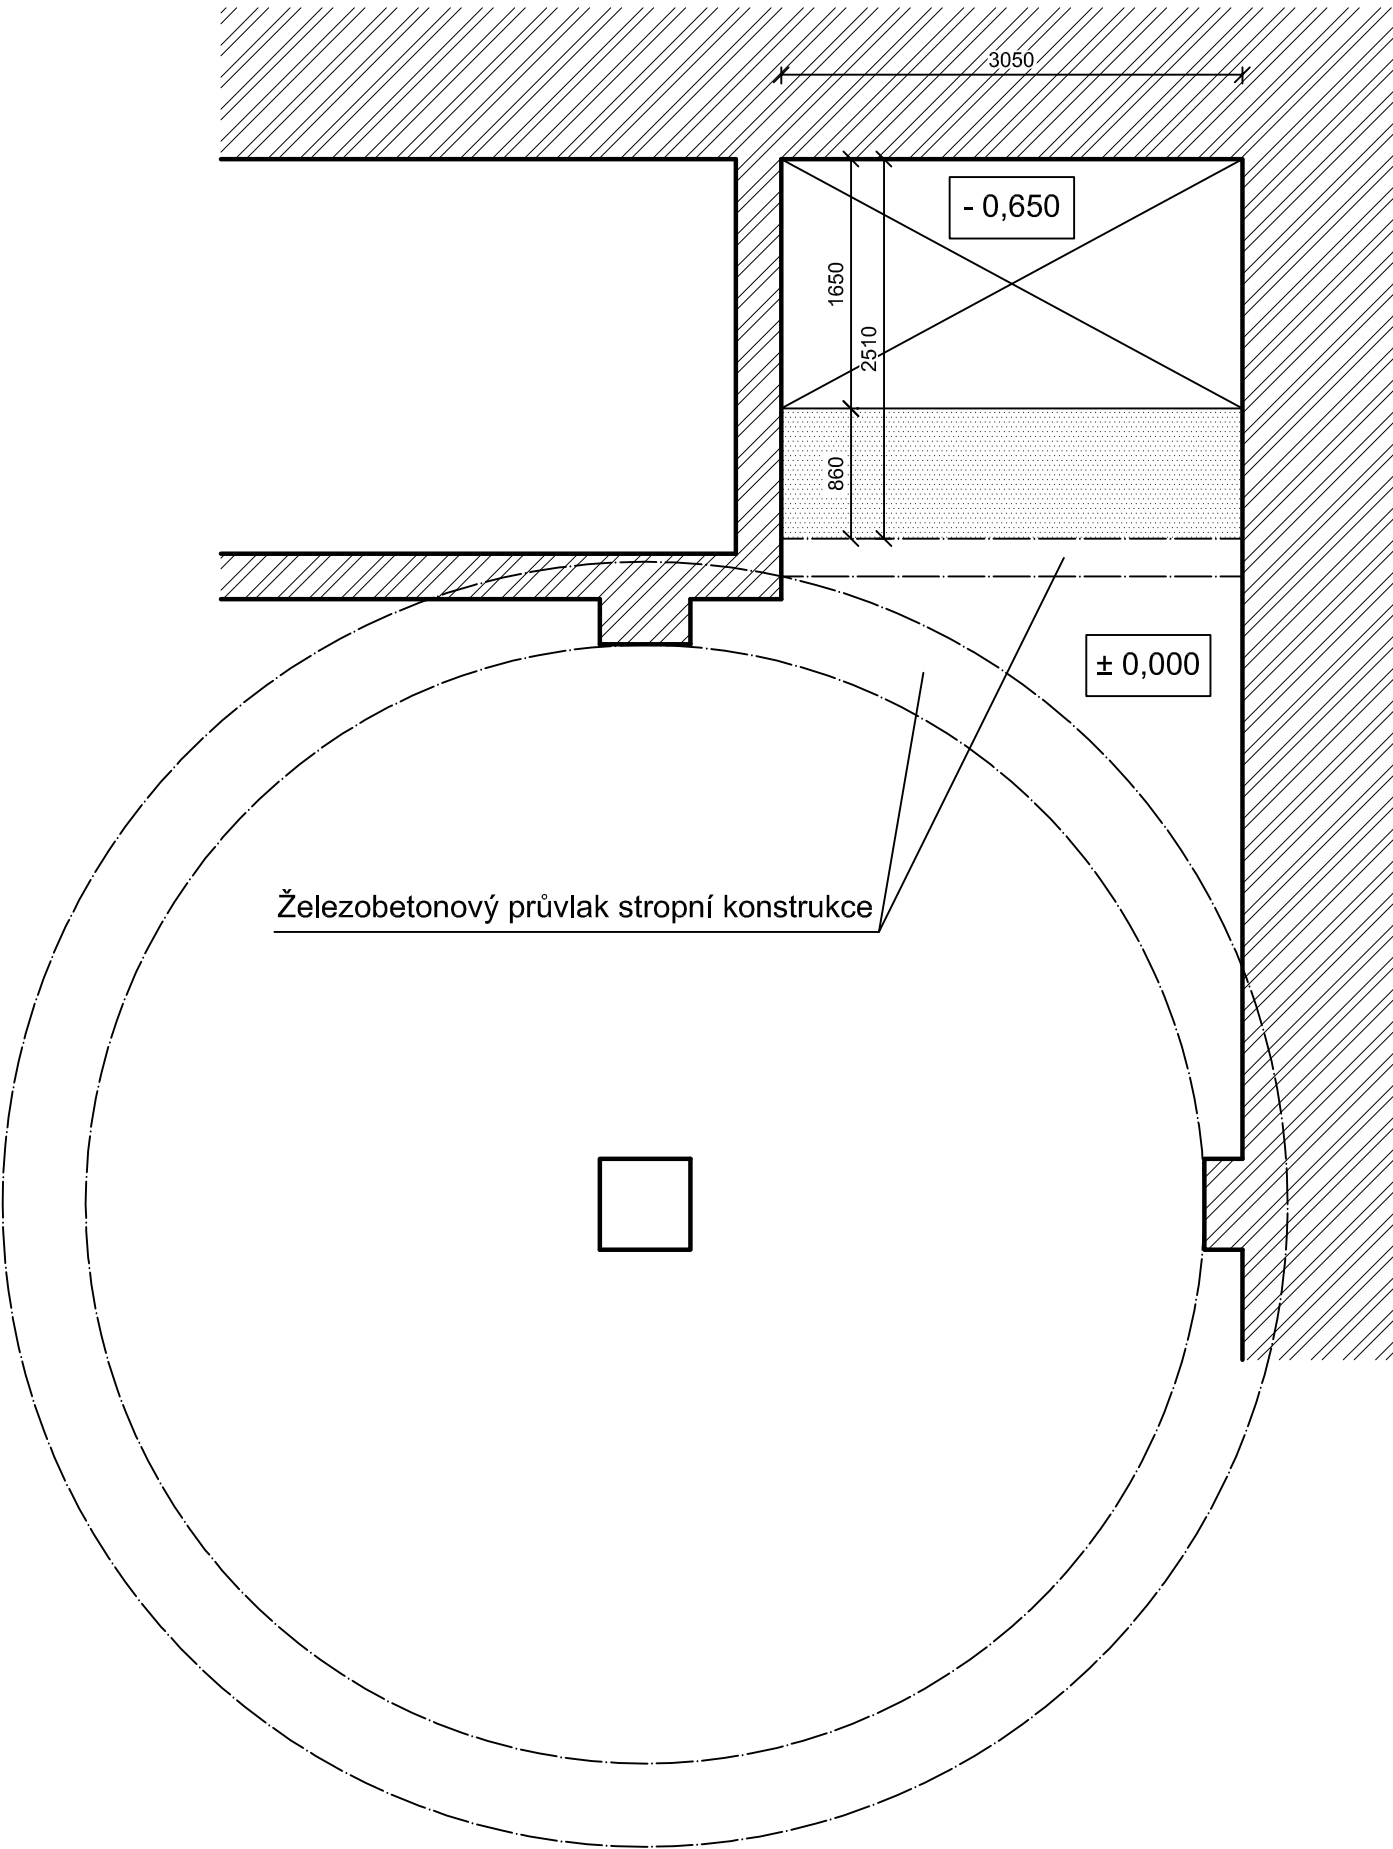

svislý řez 1:50

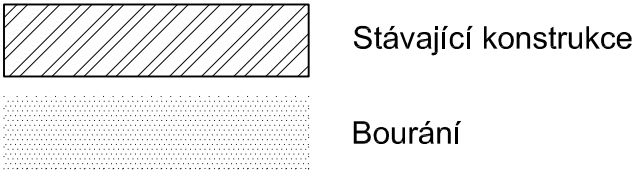

Rozšíření stávající výtahové šachty a osazení nového výtahu  
HÁLKOVO MĚSTSKÉ DIVADLO NYMBURK, TYRŠOVA 5 288 02 NYMBURK  
DIVADLO NYMBURK s.r.o. Jízdecká 110 288 02 Nymburk