




PŘÍČNÝ ŘEZ V MÍSTĚ  
PILÍŘE I 1:50

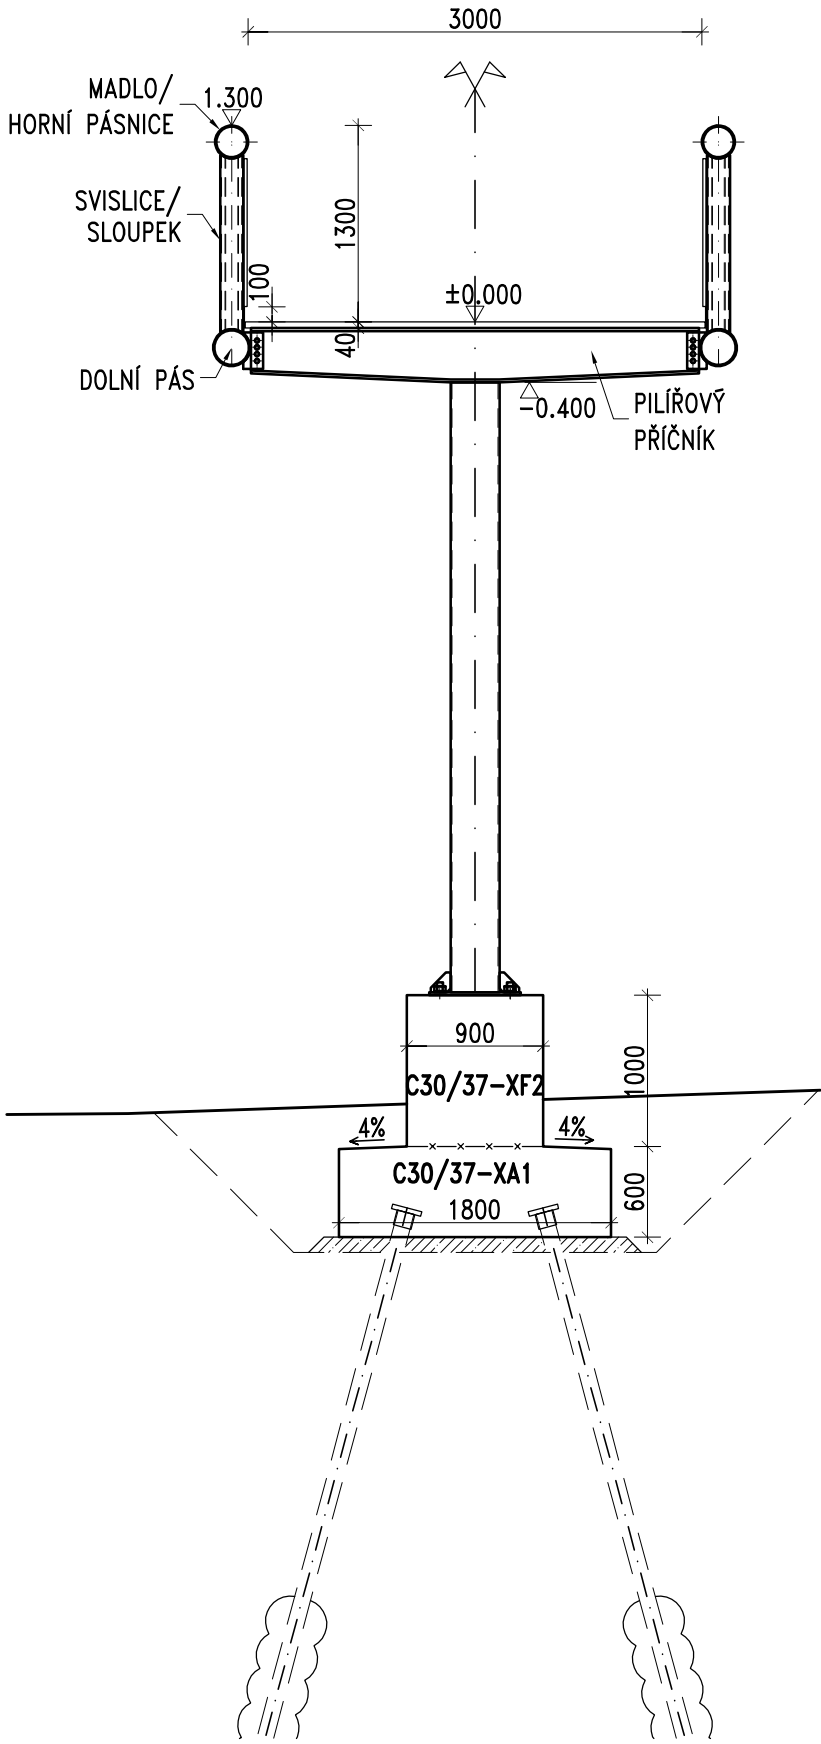


PŘÍČNÝ ŘEZ V MÍSTĚ  
PILÍŘE II 1:50

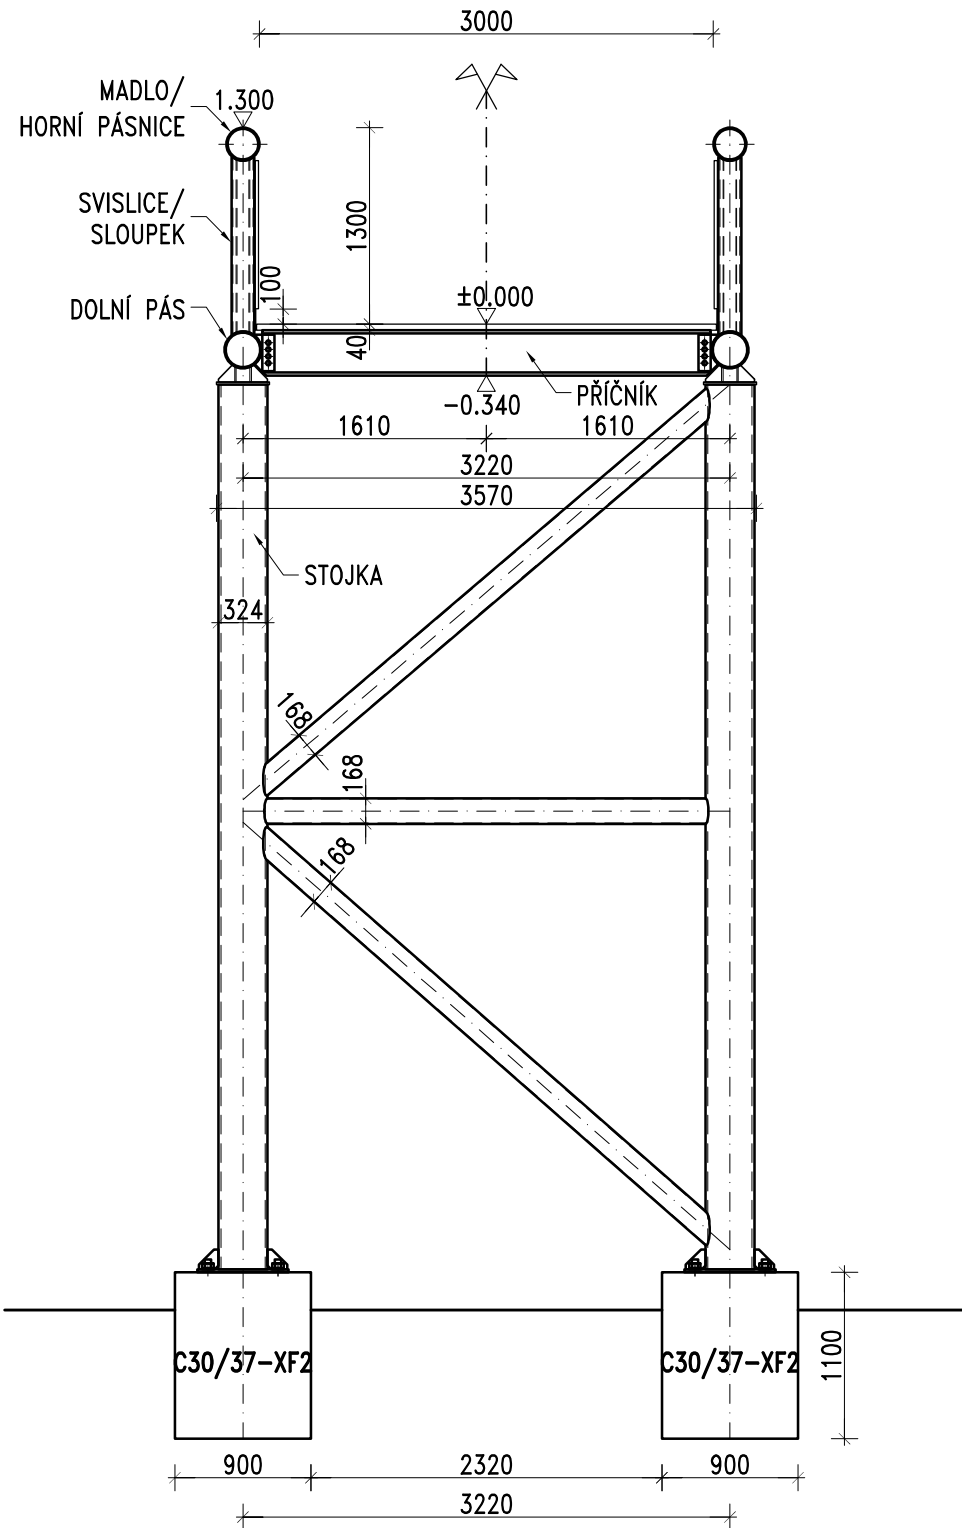


PŘÍČNÝ ŘEZ V MÍSTĚ  
PLOŠINY 1:50

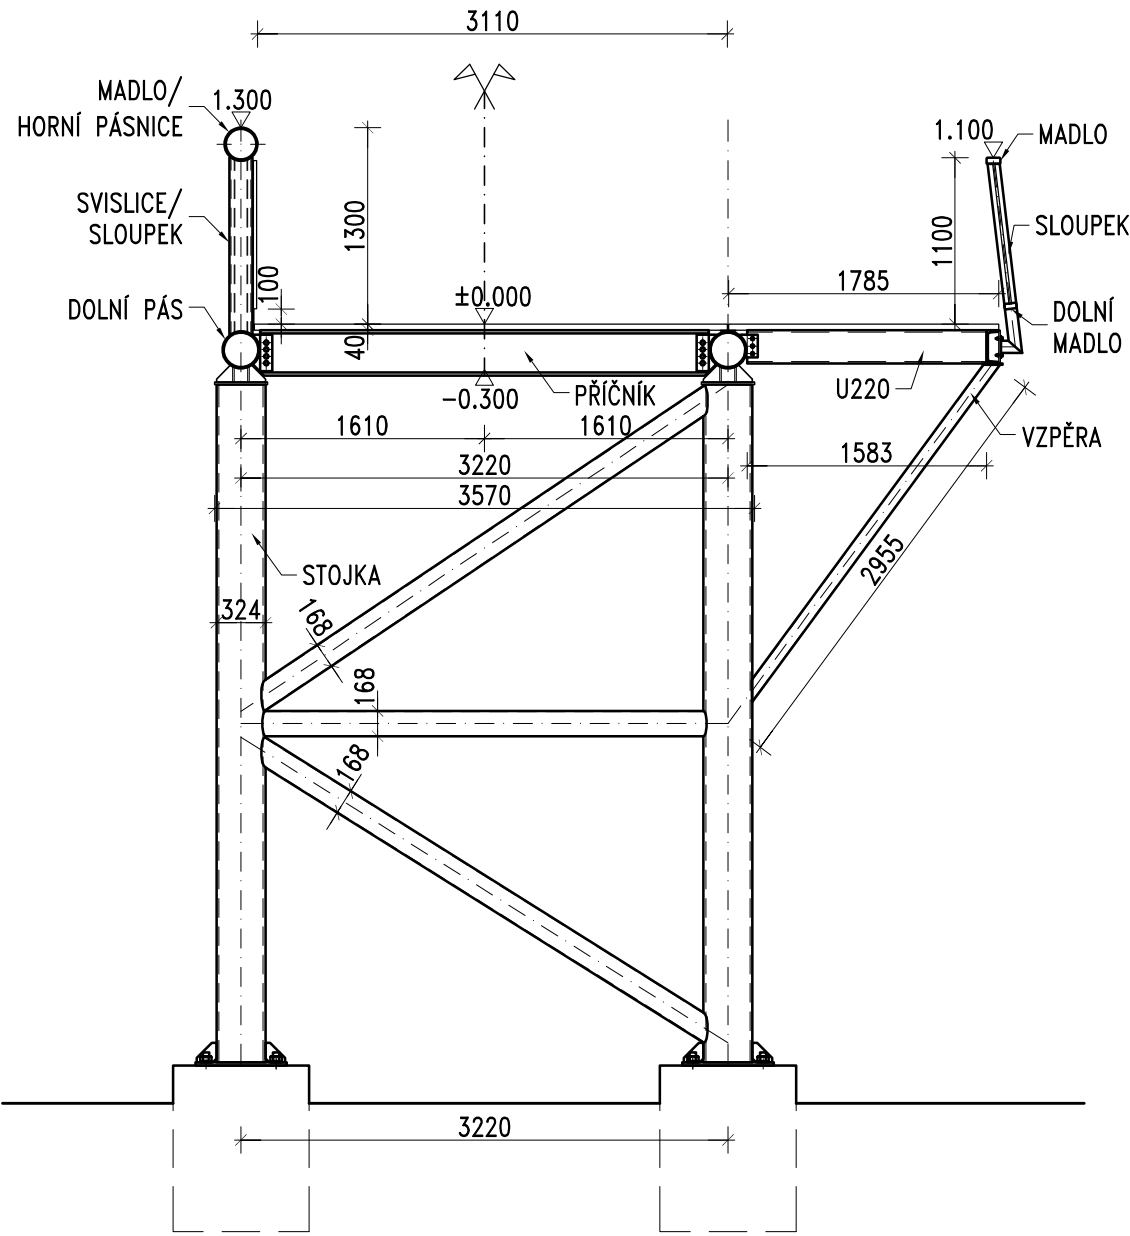


PŘÍČNÝ ŘEZ RAMPOU  
ZA OPĚROU 12 1:50

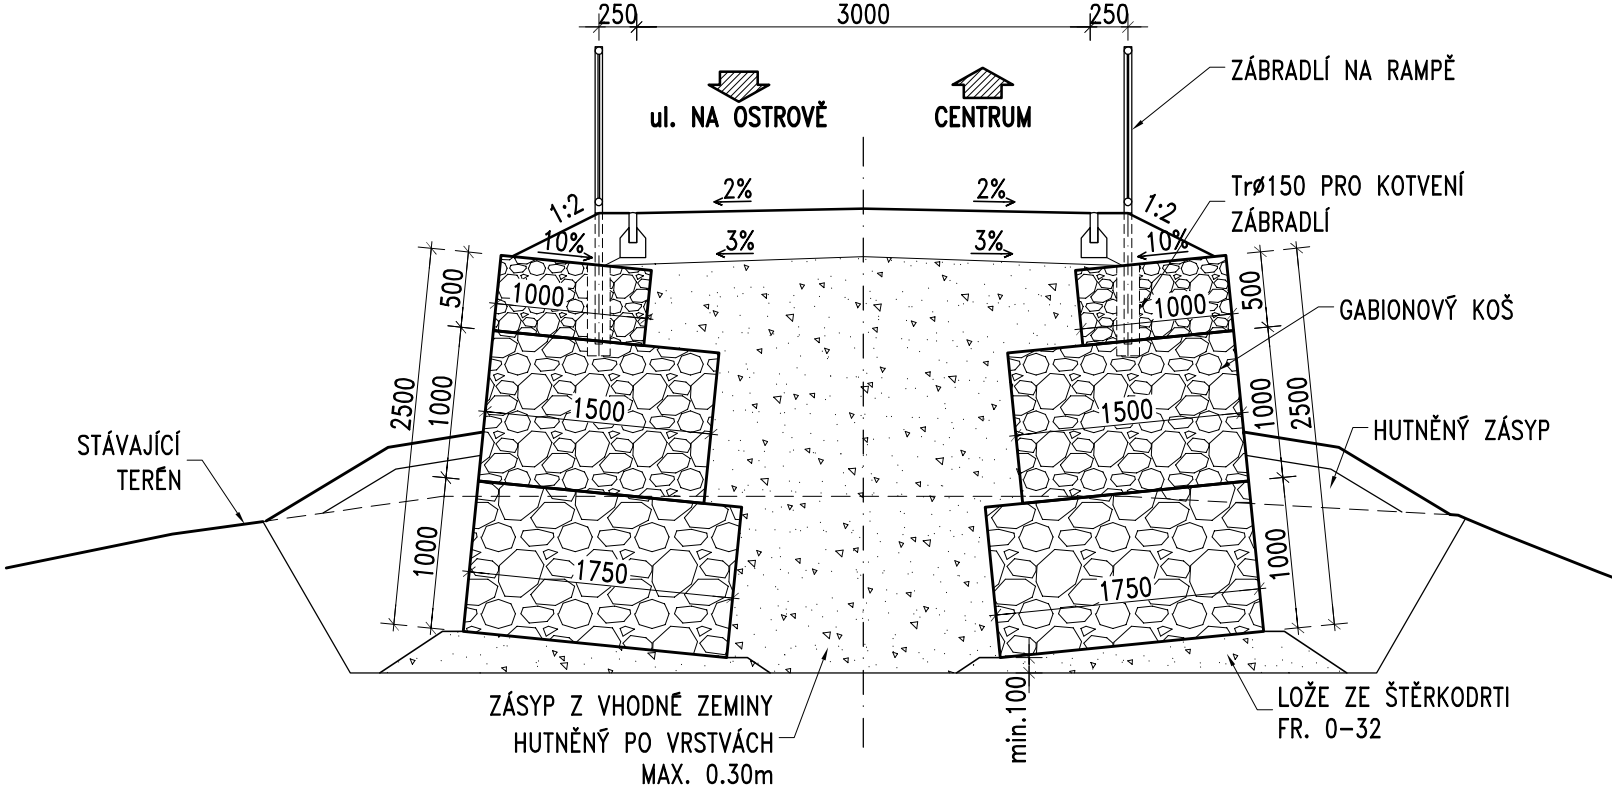


PŘÍČNÝ ŘEZ RAMPOU  
V 1/2 DÉLKY 1:50

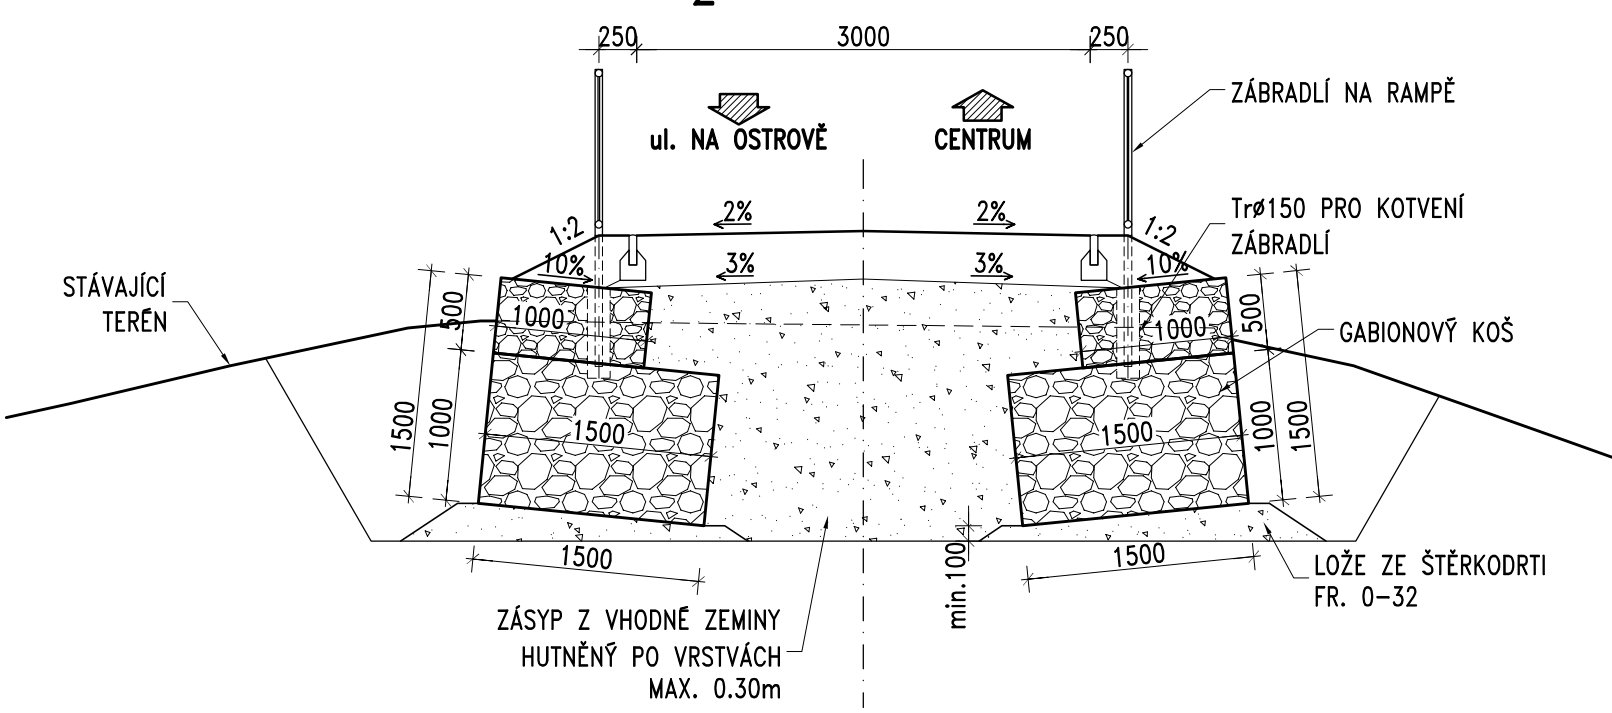

PŘÍČNÝ ŘEZ LÁVKOU 1:25

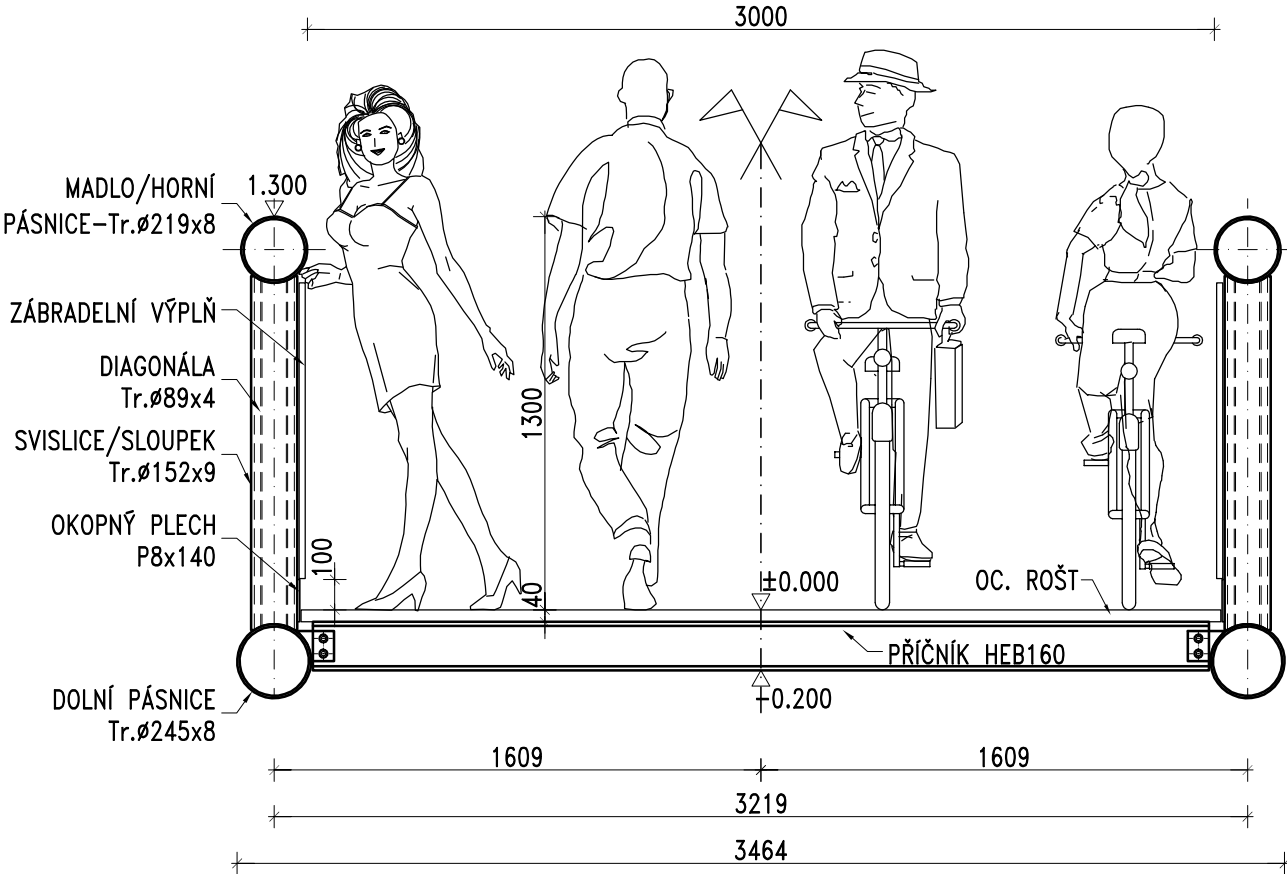

PŘÍČNÝ ŘEZ  
RAMPOU NA  
OP. ZDI 1:50

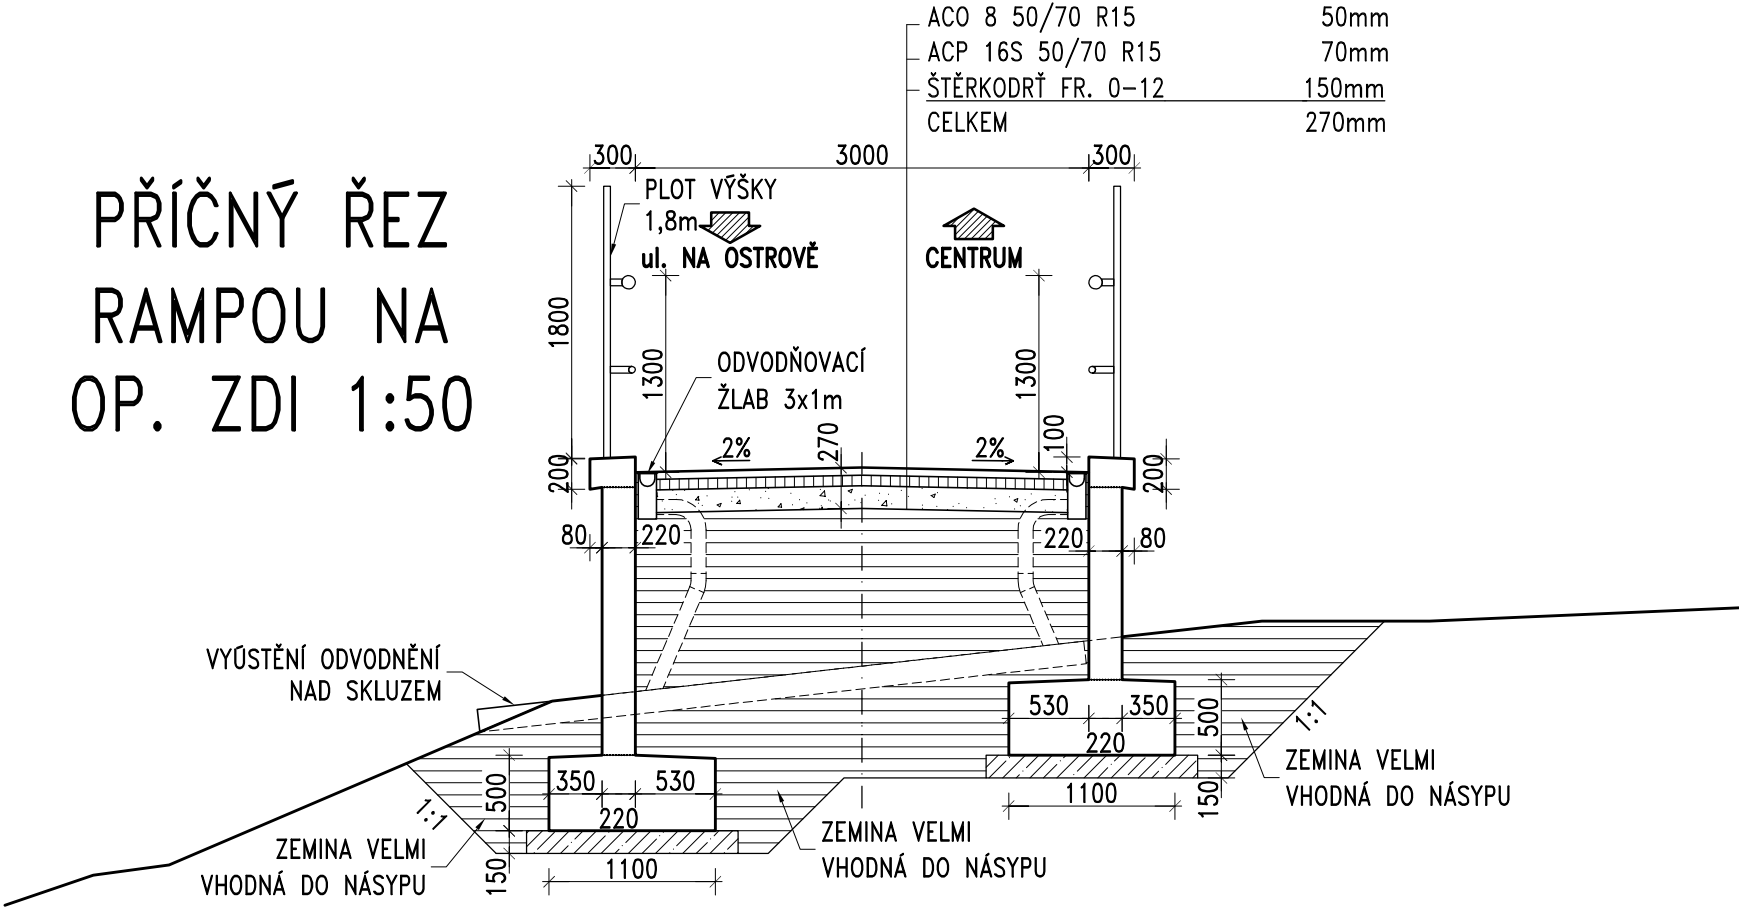

Objednatel:

MĚSTO NYMBURK  
Náměstí Přemyslovců 163, 288 28 Nymburk

Souřadnicový systém:

S-JTSK

Výškový systém:

Bpv

Číslo zakázky:

18 129 00

HIP:

Ing. Jan KOMANEC

Schválil:

Ing. Václav HVÍZDAL

Zodp. projektant:

Ing. Jan KOMANEC

Tech. kontrola:

Ing. Václav KVASNIČKA

Vypracoval:

JIFÍ POKORNÝ

Číslo zakázky:

18 129 00

HIP:

Ing. Jan KOMANEC

Schválil:

Ing. Václav HVÍZDAL

Zodp. projektant:

Ing. Jan KOMANEC

Tech. kontrola:

Ing. Václav KVASNIČKA

Vypracoval:

JIFÍ POKORNÝ

Objednatel:

město Nymburk

Obec:

Nymburk

Kraj:

STŘEDOČESKÝ

Akce:

LÁVKA PŘES PLAVEBNÍ KOMORU V NYMBURCE

Datum:

03/2019

Stupeň:

PDPS

Souprava:

Č. přílohy

Příloha:

PŘÍČNÉ ŘEZY

4