

Objednatel:

**MĚSTO NYMBURK**

Náměstí Přemyslovců 163, 288 28 Nymburk

**LÁVKA PŘES PLAVEBNÍ KOMORU**



Souřadnicový systém: S-JTSK  
Výškový systém: Bpv

Číslo zakázky:	<b>18 129 00</b>	HIP:	Ing. Jan KOMANEC <i>Komane</i>	 Praha 4, Bezová 1658, 147 14 tel: +420 241096735 fax: +420 244461038
Schválil:	Ing. Václav HVÍZDAL <i>Hvize</i>	Zodp. projektant:	Ing. Jan KOMANEC <i>Komane</i> jkm@pontex.cz	
Tech. kontrola:	Ing. Václav KVASNIČKA <i>Kvasnicka</i>	Vypracoval:	ing. Stanislava Zahradníková <i>Zahradnikova</i> 724145106, sza@pontex.cz	

Objednatel:	město Nymburk	Obec:	Nymburk	Kraj:	STŘEDOČESKÝ
Akce:	<b>LÁVKA PŘES PLAVEBNÍ KOMORU V NYMBURCE</b>			Datum	Stupeň
				<b>03/2019</b>	<b>PDPS</b>
Příloha:	<b>STANOVISKA DOTČENÝCH ORGÁNŮ</b>			Souprava	Č. přílohy
					<b>E.1</b>



## Lávka přes plavební komoru v Nymburce

### Stanoviska k projektu

organizace	vyjádření č. jednací	ze dne
Krajská hygienická stanice Středočeského kraje se sídlem v Praze, územní pracoviště Nymburk, Náměstí Přemyslovců 163, 288 02 Nymburk	KHSSC 67157/2018	7.1.2019
Policie ČR, KŘP Středočeského kraje, územní odbor Nymburk, Dopravní inspektorát. Boleslavská 1831, 289 29 Nymburk	KRPS-376255-1/ČJ-2018-010806-PD	30. 1. 2019
MÚ Nymburk, koordinované stanovisko Náměstí Přemyslovců 163, 288 02 Nymburk	MUNYM-110/8381/2019/Šal	25. 1. 2019
Státní plavební správa - pobočka Praha Jankovcova 4, P.O. BOX 28, 170 04 Praha 7 - Holešovice	10872/PH/18	3. 1. 2018
Ministerstvo obrany sekce ekonomická a majetková Oddělení ochrany územních zájmů Praha	106242/2019-1150-OÚZ-LIT	10. 1. 2019



**KRAJSKÁ HYGIENICKÁ STANICE**  
STŘEDOČESKÉHO KRAJE SE SÍDLEM V PRAZE

Váš dopis zn.: PX 6902/2018  
Ze dne: 18.12.2018

Sp. zn.: KHSSC 67157/2018  
Č. j.:

Vyřizuje: Ing. Milena Marečková  
Tel.: 325 511 551  
E-mail: milena.mareckova@khsstc-nb.cz

Datum: 7. ledna 2019

PONTEX s.r.o.  
Bezová 1658  
147 14 Praha 4

<b>PONTEX s.r.o.</b> Bezová 1658 147 14 PRAHA 4	
Došlo:	07. 01. 2019
Č.j.:	0105/2019
Přílohy:	8
K vyřízení:	1 km (S3a)
Rozdělil: .....	

*Dot. nbn.*

**Projektová dokumentace na akci „Lávka přes plavební komoru v Nymburce“ – závazné stanovisko Krajské hygienické stanice Středočeského kraje se sídlem v Praze**

Na základě žádosti stavebníka Město Nymburk, Náměstí Přemyslovců 163, 288 02 Nymburk, IČO 00239500, ze dne 19.12.2018, zastoupeného na základě doložené plné moci obchodní společností PONTEX s.r.o., Bezová 1658, 147 14 Praha 4, IČO 40763439, posoudila Krajská hygienická stanice Středočeského kraje se sídlem v Praze (dále jen „KHS“) jako dotčený správní úřad ve smyslu § 77 zák. č. 258/2000 Sb., o ochraně veřejného zdraví a o změně některých souvisejících zákonů, ve znění pozdějších předpisů (dále jen „zákon“), místně a věcně příslušný podle § 82 odst. 1 a 2 písm. i) zákona a podle § 10 a § 11 odst. 1 písm. b) zákona č. 500/2004 Sb., správní řád, ve znění pozdějších předpisů (dále jen „správní řád“), projektovou dokumentaci na akci „Lávka přes plavební komoru v Nymburce“, v rozsahu právní úpravy provedené § 30 zákona, a v souladu s § 4 odst. 2 písm. b) zákona č. 183/2006 Sb., o územním plánování a stavebním řádu (stavební zákon), ve znění pozdějších předpisů, vydává dle § 149 odst. 1 správního řádu toto

**Z á v a z n é   s t a n o v i s k o:**

S projektovou dokumentací na akci „Lávka přes plavební komoru v Nymburce“ **se s o u h l a s í.**

**V souladu s § 77 zákona se souhlas váže na splnění podmínky:**

- stavební práce provádět pouze v denní době

**Odůvodnění:**

Dne 19.12.2018 byla KHS doručena žádost o stanovisko k projektové dokumentaci na akci „Lávka přes plavební komoru v Nymburce“. Žádost byla podána investorem Město Nymburk, Náměstí Přemyslovců 163, 288 02 Nymburk, IČO 00239500, zastoupeným obchodní společností PONTEX s.r.o., Bezová 1658, 147 14 Praha 4, IČO 40763439.

Projektovou dokumentaci zpracoval Ing. Jan Komanec (ČKAIT 0009756), číslo paré neuvedeno.

Stavební objekt se nachází v zastavěné části města Nymburk. Jedná se o lávku pro pěší přes plavební komoru, která převádí provoz pro pěší a cyklistů na březích řeky mezi ulicemi Na Ostrově a Nad Elektrárnou. Nová lávka je umístěna v ose stávající konstrukce, šířka mezi zábradlími je navržena 3 m, jedná se o ocelovou nosnou konstrukci, mostovku tvoří ocelové rošty. Stávající lávka bude před anebo během stavby odstraněna formou demontáže lávky. Chodníky mezi novou lávkou a stávajícím chodníkem a zpevněnou plochou budou z betonové zámkové dlažby. Na břehu řeky směrem k Zálabí je parková úprava spolu s nízkou zástavbou jednopatrového hotelu a na druhé straně navazuje na ostrov a lávku přes zdymadlo.

Během stavby dojde přechodně ke zvýšení hlukové zátěží v lokalitě. Vzhledem k tomu, že se stavba nachází v intravilánu obce, je nutné volit stavební stroje tak, aby nedošlo k překračování hygienických limitů stanovených nařízením vlády č. 272/2011 Sb., o ochraně zdraví před nepříznivými účinky hluku a vibrací, ve znění pozdějších předpisů. Stavební práce budou probíhat pouze v denních hodinách od 6:00 do 18:00 hodin. Po dokončení stavby nedojde ke změně úrovně hluku v lokalitě. Vzhledem k výše uvedenému byla stanovena podmínka ve výrokové části.

Požadavek ve výrokové části vyplývá z ustanovení § 30 zákona.

Vzhledem k tomu, že předmětná dokumentace není v rozporu s platnými předpisy v oblasti ochrany veřejného zdraví, vydala k ní KHS kladné stanovisko.

Ing. Milena Marečková  
vedoucí odd. hygieny obecné a komunální pro okres Nymburk

**Rozdělovník**  
Adresát – DS  
KHS – ÚP Nymburk (HK)



KRAJSKÉ ŘEDITELSTVÍ POLICIE STŘEDOČESKÉHO KRAJE

Územní odbor Nymburk  
Dopravní inspektorát

Pomáhat a chránit

KRPS-376255-1/ČJ-2018-010806-PD

30. ledna 2019

Počet listů: 1

Přílohy: 1/2

Pontex, spol. s r.o.  
Bezová 1658  
147 14 Praha 4**Nymburk – lávka přes plavební komoru – stanovisko DI PČR Nymburk.**

Dopravní inspektorát PČR Nymburk jako dotčený orgán dle § 16 odst. 2 písm. b) zákona č. 13/1997 Sb., o pozemních komunikacích, ve znění pozdějších předpisů, na základě Vaší žádosti a předložené projektové dokumentace pro stavební povolení na výše uvedenou akci, Vám po prostudování a provedeném místním šetření vydává následující stanovisko.

Obsahem předložené projektové dokumentace je výstavba lávky přes řeku Labe v místě plavební komory v Nymburce. Lávka je navržena v jednotné šířce 3,0 m. Přes lávku je navržen společný provoz cyklistů a chodců.

Dopravní inspektorát má k předložené dokumentaci následující připomínky:

Dopravní značky musí být osazeny ve stanovené výšce a vzdálenosti podle TP 65 Zásad pro dopravní značení na pozemních komunikacích.

Vodorovné dopravní značení bude provedeno dle TP 133 - Zásad pro vodorovné dopravní značení na pozemních komunikacích.

Dopravní značky musí být rozměrem a barevným provedením v souladu s vyhl. č. 294/2015 Sb., kterou se provádějí pravidla provozu na pozemních komunikacích.

K technickému řešení nemá dopravní inspektorát připomínek.

**Dopravní inspektorát PČR Nymburk požaduje před zahájením stavby předložit k odsouhlasení podrobné zpracování návrhu dopravně inženýrských opatření (DIO).**

Zpracoval: por. Bc. Jan Šťastný, tel.: 974 878 253




z r. por. Bc. Jan Šťastný

npor. Ing. Josef Ulrich, DiS  
vedoucí DI Nymburk





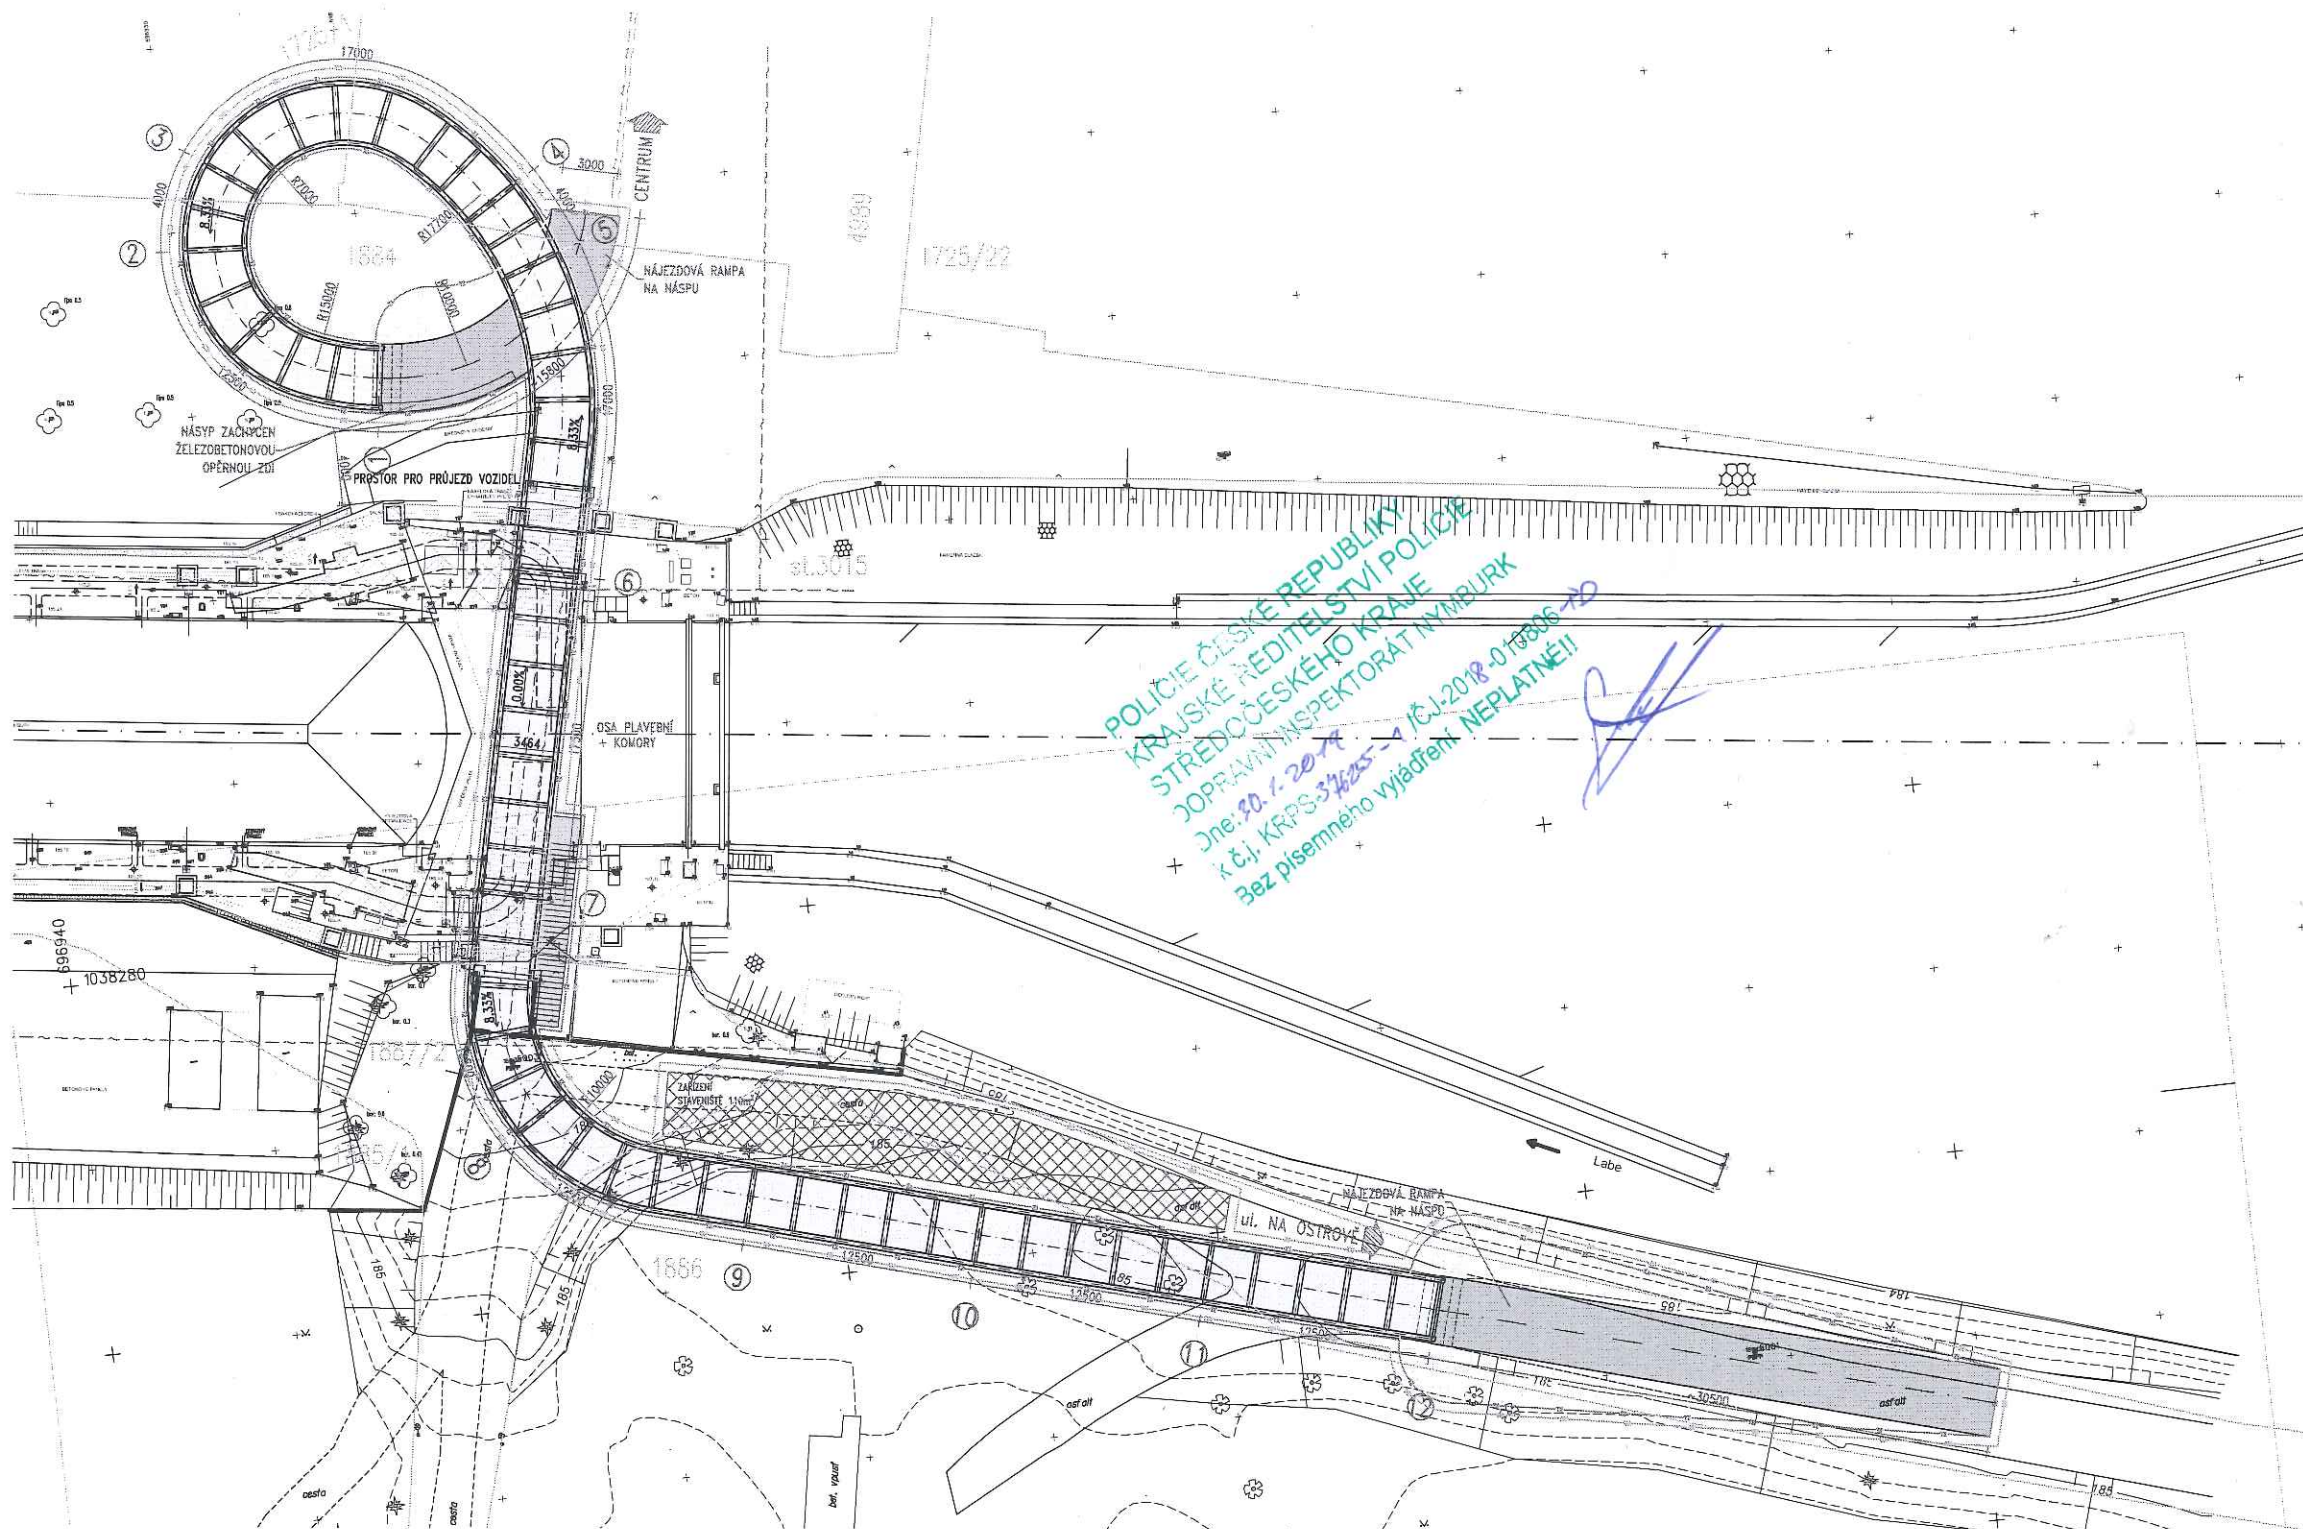

## LÁVKA PŘES PLAVEBNÍ KOMORU

KOORDINAČNÍ SITUACE M 1:200

MĚŘÍTKO



### SEZNAM STAVEBNÍCH OBJEKTŮ:

- SO 201 - Lávka
- SO 403 - Veřejné osvětlení

### LEGENDA ZÁBORU:

- Číslo a hranice parcely KN
- Dočasný zábor / Hranice řešeného území
- Trvalý zábor

### LEGENDA ŠRAF:

- LÁVKA
- RAMPA
- ZARÍZENÍ STAVENISŤE

### INŽENÝRSKÉ SÍTĚ:

- Nepřevozované vedení CETIN
- Metalický kabel CETIN
- Podzemní vedení ČEZ
- Stávající sdělovací vedení Povodí Labe
- Nová trasa VO

Objednatel:	<b>MĚSTO NYMBURK</b> Náměstí Přemyslovců 163, 288 28 Nymburk	
<b>LÁVKA PŘES PLAVEBNÍ KOMORU</b>		

Soutěžní systém: S-JTSK  
Výškový systém: Bp

Číslo zakázky:	17 104 01	HP:	-
Schválil:	Ing. Václav HVIŽDAL	Zada. projektant:	Ing. Jan KOMANEC
Tech. kontrola:	Ing. Václav KVASNIČKA	Vypracoval:	JITÍ POKORNÝ
		241096746, pokorny@pontex.cz	


Praha 4, Bezdě 1658, 147 14  
tel: +420 241050735 fax: +420 244461028

Objednatel:	město Nymburk	Obec:	Nymburk	Kraj:	STŘEDOČESKÝ			
Akce:	LÁVKA PŘES PLAVEBNÍ KOMORU V NYMBURCE				Datum:	12/2018	Stupeň:	DUR + DSP
Příloha:	KOORDINAČNÍ SITUACE				Souprava:	C. přílohy		
					C.3			







PŘÍČNÝ ŘEZ V MÍSTĚ PILÍŘE I 1:25

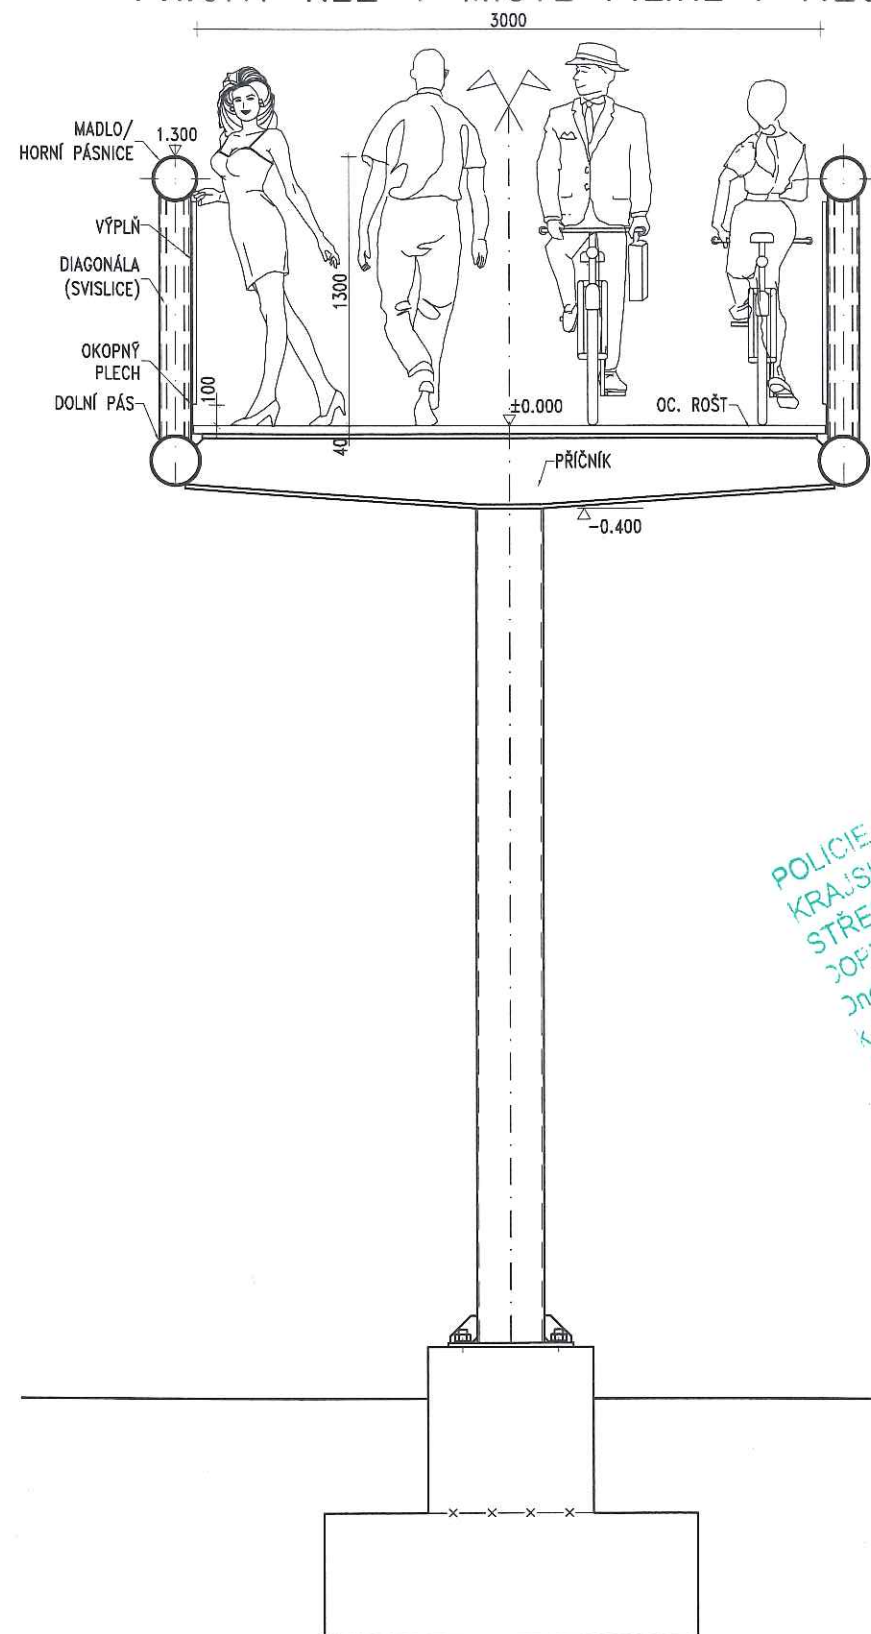

PŘÍČNÝ ŘEZ V MÍSTĚ PILÍŘE II 1:25

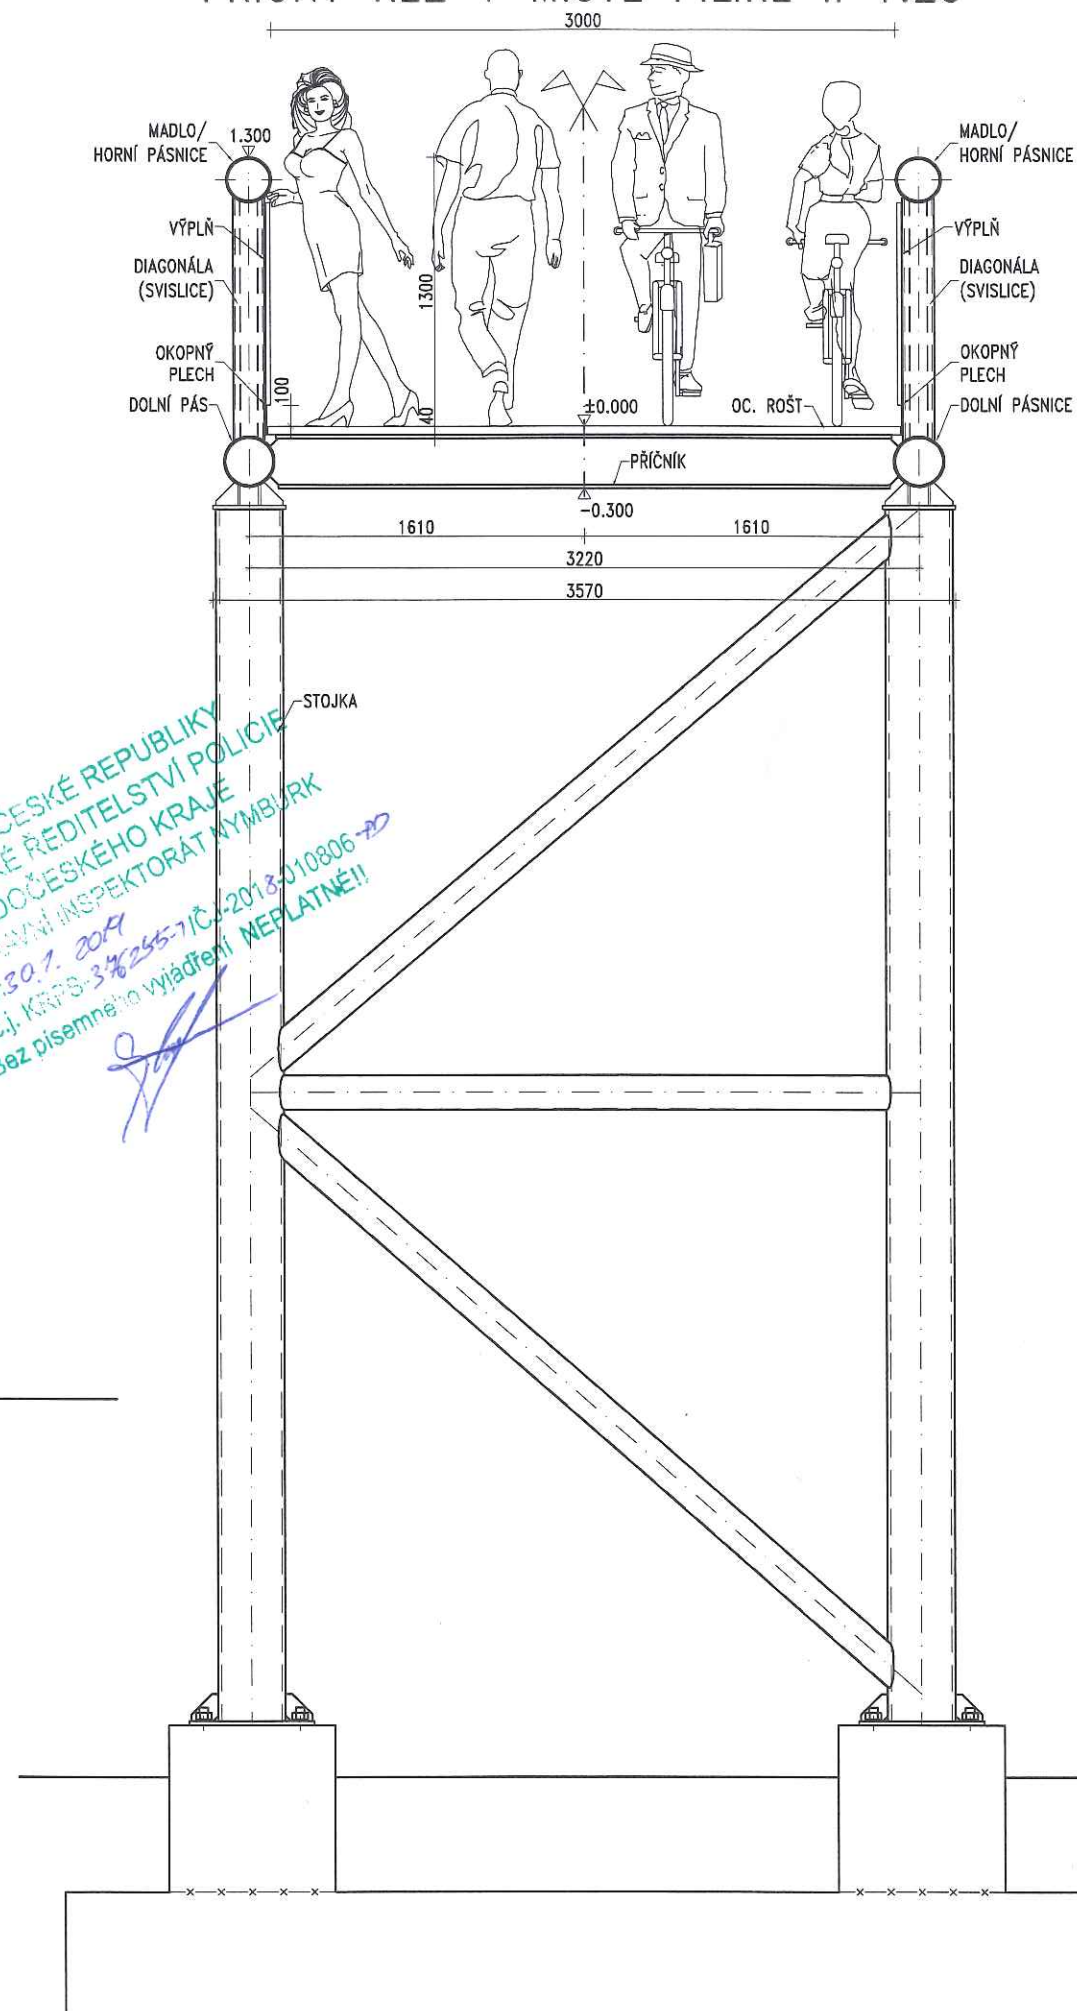

PŘÍČNÝ ŘEZ LÁVKOU 1:25

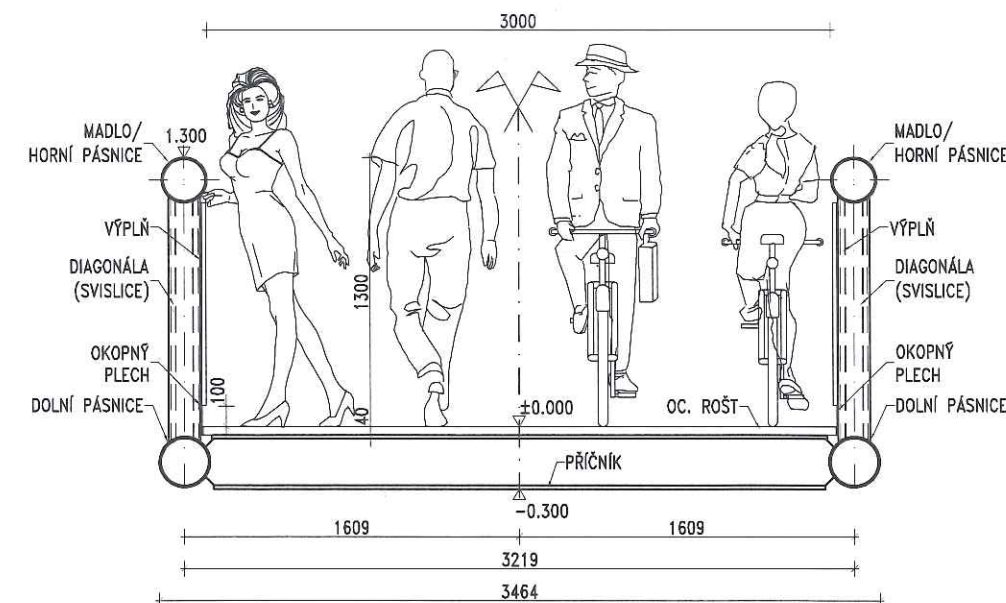

POLICE ČESKÉ REPUBLIKY  
KRAJSKÉ ŘEDITELSTVÍ POLICIE  
STŘEDOČESKÉHO KRAJE  
DOPRAVNÍ INSPEKTORÁT Nymburk  
Dne: 30.1. 2019  
K č.j. KRPS-37255-71ČJ-2013010806-20  
382 písemného vyjádření NEPLATNÉ!!

Objednatel:	<b>MĚSTO NYMBURK</b> Náměstí Přemyslovců 163, 288 28 Nymburk	
<b>LÁVKA PŘES PLAVEBNÍ KOMORU</b>		

Souřadnicový systém: S-JTSK  
Výškový systém: Bpv

Číslo zakázky:	17 104 01	HIP:	-
Schválil:	Ing. Václav HVÍZDAL	Zodp. projektant:	Ing. Jan KOMANEC
Tech. kontrola:	Ing. Václav KVASNIČKA	Vypracoval:	JITÍ POKORNÝ
			241096748, pokorny@pontex.cz

**PONTEx S.R.O.**  
Praha 4, Bezová 165B, 147 14  
tel: +420 241096735 fax: +420 244461038

Objednatel:	město Nymburk	Obec:	Nymburk	Kraj:	STŘEDOČESKÝ	
Akce:	<b>LÁVKA PŘES PLAVEBNÍ KOMORU V NYMBURCE</b>				Datum	Stupeň
					12/2018	DUR + DSP
					Souprava	Č. přílohy
Příloha:	<b>PŘÍČNÉ ŘEZY</b>					4



Spisová značka: MUNYM-110/96826/2018/SAL  
Číslo jednací: MUNYM-110/8381/2019/Šal  
Vyřizuje: Ing. Dagmar Šalandová  
Telefon: 325 501 404  
Nymburk: 25.01.2019

**Pontex, spol. s r.o. (Pontex Consulting Engineers, Ltd.), IČO 40763439**  
**Bezová č.p. 1658/1**  
**Praha 4-Braník**  
**147 00 Praha 47**

## KOORDINOVANÉ ZÁVAZNÉ STANOVISKO

Městský úřad Nymburk, jako orgán příslušný dle § 66 zákona č. 128/2000 Sb., o obcích (obecní zřízení) ve znění pozdějších předpisů a podle zákona č. 314/2002 Sb., o stanovení obcí s pověřeným obecním úřadem a stanovení obcí s rozšířenou působností ve znění pozdějších předpisů, vydává za použití ustanovení § 4 odst. 7 zákona č. 183/2006 Sb., o územním plánování a stavebním řádu (stavební zákon) na základě žádosti, kterou dne 18.12.2018 podal Pontex, spol. s r.o. (Pontex Consulting Engineers, Ltd.), IČO 40763439, Bezová č.p. 1658/1, Praha 4-Braník, 147 00 Praha 47, ve věci

### Lávka přes plavební komoru v Nymburce

(dále jen "záměr") na pozemku st. p. 3015, 4989, parc. č. 1725/1, 1884, 1886, 1887/2 v katastrálním území Nymburk a k ní připojené dokumentace zpracované Ing. Václavem Hvizdalou, datované 12/2018, číslo zakázky 1710401 pro společné řízení a po zkoordinování požadavků na ochranu dotčených veřejných zájmů, vydává podle ustanovení § 4 odst. 2 a 7 zákona č. 183/2006 Sb., o územním plánování a stavebním řádu (stavební zákon), ve znění pozdějších předpisů (dále jen "stavební zákon") a podle § 136 a § 149 odst. 1 správního řádu toto **koordinované závazné stanovisko** pro úseky, které jako dotčený orgán hájí:

#### 1. Ochrana přírody a krajiny

Veřejné zájmy, které dotčený orgán hájí podle, jsou záměrem dotčeny. Záměr je možné uskutečnit za těchto podmínek:

- Z hlediska zákona č. 114/1992 Sb., o ochraně přírody a krajiny: Vzhledem k tomu, že vodní tok je významným krajinným prvkem požadujeme opatřit si stanovisko orgánu ochrany přírody v souladu s § 4 odst. 2 cit. zákona. Závazné stanovisko k zásahu do významného krajinného prvku vydá na základě žádosti MěÚ Nymburk, odbor životního prostředí.
- V souladu s § 8 odst. 1 uvedeného zákona je ke kácení dřevin třeba povolení orgánu ochrany přírody. Povolení ke kácení dřevin lze vydat po vyhodnocení funkčního a estetického významu dřevin. Povolení je třeba kácení dřevin o obvodu kmene měřeném ve výšce 130 cm nad zemí více než 80 cm a pro zapojené porosty dřevin větší než 40 m<sup>2</sup> Žádost o povolení ke kácení je

oprávněn podat vlastník či nájemce pozemku na Městský úřad Nymburk, odbor životního prostředí.

Šanderová Jana tel. 325 501 475

## 2. Odpadové hospodářství

Veřejné zájmy, které dotčený orgán hájí podle § 79 odst. 4 zákona č. 185/2001 Sb., o odpadech a o změně některých dalších zákonů, ve znění pozdějších předpisů, jsou záměrem dotčeny. Záměr je možné uskutečnit za těchto podmínek:

- Z hlediska nakládání s odpady dle zákona č. 185/2001 Sb., o odpadech, upozorňujeme, že odpovědnou osobou za nakládání s odpady je prováděcí firma. Původce odpadů povede průběžnou evidenci odpadů, kdy budou odpady přednostně nabídnuty k využití, příp. odstranění. Veškeré vzniklé odpady budou v místě vzniku tříděním zabezpečeny před nežádoucím znehodnocením, odcizením nebo únikem. Odpady budou přednostně nabídnuty k využití, na skládku odpadů budou uloženy pouze prokazatelně nevyužitelné odpady. Doklady využití, příp. odstranění odpadů budou předloženy MěÚ Nymburk, odboru životního prostředí, ke kontrole nejdéle do 10 dnů od dokončení stavby.

Šanderová Jana tel. 325 501 475

## 3. Ochrana vod

Veřejné zájmy, které dotčený orgán hájí podle § 104 odst. 9 zákona č. 254/2001 Sb., o vodách a o změně některých zákonů (vodní zákon), ve znění pozdějších předpisů, jsou záměrem dotčeny. Záměr je možné uskutečnit za těchto podmínek:

- Ke stavbě lávky bude MěÚ Nymburk, odbor ŽP, jako příslušný vodoprávní úřad, vydávat souhlas dle 17 zákona č. 254/2001 Sb. o vodách, ve znění pozdějších předpisů. K žádosti o souhlas je třeba předložit stanovisko správce povodí a toku Labe Povodí Labe s.p., Hradec Králové

Šanderová Jana tel. 325 501 475

## 4. Doprava na pozemních komunikacích

Veřejné zájmy, které dotčený orgán hájí podle, jsou záměrem dotčeny. Dotčený orgán k záměru nemá připomínky.

## 5. Územní plánování

Veřejné zájmy, které dotčený orgán hájí podle § 6 odst. 1 písm. e) a § 96b zákona č. 183/2006 Sb., o územním plánování a stavební řádu (stavební zákon), ve znění pozdějších předpisů, jsou záměrem dotčeny. Dotčený orgán k záměru nemá připomínky.

Ing. Dagmar Šalandová

## Odůvodnění:

Dotčený orgán obdržel dne 18.12.2018 žádost o vydání stanoviska k uvedenému záměru. Podkladem pro vydání stanoviska byla předložená dokumentace záměru.

Popis záměru:

- jedná se o lávku pro pěší šířky 3,0m, která převede pěší a cyklistický provoz přes plavební komoru mezi břehem řeky Labe a ostrovem v Labi. Celková délka lávky je 135 m. maximální výška mostu 8,477 m nad hladinou Labe je dosažena ve středu rozpětí plavební komory. Navržená lávka je umístěna v ose stávající lávky a je připojena na stávající chodníky.

Dotčený orgán záměr posoudil a zjistil požadavky na ochranu všech dotčených veřejných zájmů chráněných podle zvláštních právních předpisů. Požadavky na různých úsecích ochrany veřejných zájmů zkoordinoval a vydal toto **koordinované závazné stanovisko**.

**Územní plánování:**

Městský úřad Nymburk, odbor výstavby, jako úřad územního plánování příslušný podle § 6 odst. 1 písm. e) zákona č. 183/2006 Sb., o územním plánování a stavebním řádu ( stavební zákon ), ve znění pozdějších předpisů, přezkoumal předloženou žádost a v souladu s § 96b stavebního zákona vydal závazné stanovisko.

Shledal, že:

- záměr se Politiky územního rozvoje ČR, ve znění Aktualizace č. 1 netýká
- záměr je v souladu se Zásadami územního rozvoje Středočeského kraje ve znění Aktualizace č. 1 a č. 2
- dle územního plánu Nymburk se záměr nachází v lokalitě určené jako plochy přírodní, jejichž část se nachází v zastavěném území a část v nezastavěném území. Záměr je v souladu s územním plánem, neboť dle územního plánu lze v zastavěném území umísťovat stavby liniových inženýrských sítí
- předložený záměr je zároveň v souladu s cíli a úkoly územního plánování podle § 18 a § 19 stavebního zákona. Dle § 18 odst. 5 stavebního zákona lze v nezastavěném území v souladu s jeho charakterem umísťovat stavby, zařízení a jiná opatření pro veřejnou dopravní infrastrukturu

**Upozornění:**

Proti tomuto závaznému stanovisku se nelze odvolat. Nezákonné závazné stanovisko lze zrušit nebo změnit v přezkumném řízení. Podle § 149 odst. 1 správního řádu závazné stanovisko není samostatným rozhodnutím ve správním řízení. Obsah závazného stanoviska je závazný pro výrokovou část rozhodnutí stavebního úřadu.

Ing. Dagmar Šalandová  
koordinátor

**Obdrželi:**

Pontex, spol. s r.o. (Pontex Consulting Engineers, Ltd.), IDDS: nrpt3sn

<b>PONTEX s.r.o.</b> Bezová 1658 147 14 PRAHA 4	
Došlo:	28. 01. 2019
Č.j.:	0531/2019
Přílohy:	2
K vyřízení:	
Rozdělil:	

*Dot. nku.*



**STÁTNÍ PLAVEBNÍ SPRÁVA - POBOČKA PRAHA**  
Jankovcova 4, P.O. BOX 28, 170 04 Praha 7 - Holešovice

Pontex, spol. s r.o.  
Bezová 1658  
147 04 PRAHA 4

Váš dopis značky/ze dne	Naše značka	Vyřizuje/linka	Listů	V Praze dne
PX 6902/2018/18.12.2018	10872/PH/18	Ing.Dudová/421	2	03.01.2019

Věc:

**Závazné stanovisko k projektové dokumentaci ke stavbě „Lávka přes plavební komoru v Nymburce“**

Státní plavební správa, jako dotčený orgán státní správy ve věcech vnitrozemské plavby ve smyslu § 39 a § 40 zákona č. 114/1995 Sb., o vnitrozemské plavbě, a § 136 odst. (1) zákona č. 500/2004 Sb., správní řád,

**vydává**

podle § 5a zákona č. 114/1995 Sb. a § 149 odst. (1) zákona č. 500/2004 Sb., správní řád,

**souhlasné závazné stanovisko**

k projektové dokumentaci ke stavbě „Lávka přes plavební komoru v Nymburce“ za předpokladu splnění těchto podmínek:

1. Stavba bude zabezpečena tak, aby bylo zamezeno pádu jakéhokoli materiálu z demolice či stavby mostu do plavebního kanálu.
2. V případě, že dojde i přes veškerá zabezpečení k pádu předmětu do plavebního kanálu, bude tato skutečnost neprodleně nahlášena na Státní plavební správu, středisko RIS, tel. č. 840 111 254 nebo 606 690 012.
3. Postup všech prací (demoličních i stavebních) musí být v dostatečném časovém předstihu projednán se Státní plavební správou a to zejména z hlediska úpravy plavebního provozu a osazení příslušného plavebního značení po dobu demolice i stavby.
4. Státní plavební správě bude předložen časový harmonogram celé akce, a to min. tři týdny před zahájením prací včetně oznámení termínu zahájení stavby.
5. Případná omezení či zastavení plavby během stavby lze realizovat pouze na základě projednání se Státní plavební správou.
6. Po dokončení stavby bude Státní plavební správě předána dokumentace skutečného provedení stavby.



7. V průběhu prací nesmí dojít k poškození, přemísťování či zakrývání plavební signalizace.

### **Odůvodnění:**

Státní plavební správa obdržela dne 18.12.2018 žádost společnosti Pontex, spol. s r.o., se sídlem Bezová 1658, 147 14 Praha 4, o závazné stanovisko k projektové dokumentaci ke stavbě "Lávka přes plavební komoru v Nymburce". Jedná se o stavbu nové lávky pro pěší a cyklisty, jež je vedena v ose konstrukce stávající lávky. Nová lávka je navržena jako trvalá, nepohyblivá, ocelová příhradová konstrukce s masivními opěrami.


Závazné stanovisko se vydává pro účely stavebního řízení.

- ad 1) Podmínka vyplývá z požadavku na zajištění bezpečnosti plavebního provozu a zamezení vzniku plavební překážky.
- ad 2) Středisko RIS Státní plavební správy zveřejní prostřednictvím systému říčních informačních služeb zastavení plavby případně varování vůdcům plavidel o vzniku plavební překážky.
- ad 3) Projednání postupu stavebních prací na vodní cestě je nezbytné z důvodu zajištění bezpečnosti plavebního provozu. Umisťovat, přemísťovat a odstraňovat plavební znaky lze jen se souhlasem Státní plavební správy ve smyslu § 29a odstavce (2) zákona č. 114/1995 Sb., o vnitrozemské plavbě. Omezení či zastavení plavby je možné pouze se souhlasem Státní plavební správy dle § 22a zákona č. 114/1995 Sb., o vnitrozemské plavbě.
- ad 4) Oznámení o zahájení prací spolu s harmonogramem umožňuje informovat veřejnost o postupu prací v návaznosti na přilehlý plavební provoz.
- ad 5) Omezení či zastavení plavby lze realizovat pouze se souhlasem Státní plavební správy dle § 22a zákona č. 114/1995 Sb., o vnitrozemské plavbě.
- ad 6) Dokumentace skutečného provedení stavby poskytuje aktuální přehled o nových objektech na vodní cestě s následným zakreslením do plavebních map s uvedením skutečných parametrů.
- ad 7) Umisťovat, přemísťovat a odstraňovat plavební znaky lze jen se souhlasem Státní plavební správy ve smyslu § 29a odstavce (2) zákona č. 114/1995 Sb., o vnitrozemské plavbě.

Pro účely ohlášení stavby, vydání územního rozhodnutí, územního souhlasu, stavebního povolení nebo kolaudačního souhlasu vydává plavební úřad závazné stanovisko k umísťování, provádění nebo užívání staveb, které přesahují do sledované vodní cesty, a staveb dopravní a technické infrastruktury ve vzdálenosti do 50 metrů od břehové čáry sledované vodní cesty určené nejvyšší hladinou vody před jejím vylitím do přilehlého území. Plavební úřad vydá souhlasné závazné stanovisko, neohrozí-li umístění, provedení nebo užívání stavby dodržování plavebně provozních podmínek pro provozování plavby, správu sledované vodní cesty nebo plnění povinností účastníků plavebního provozu na sledované vodní cestě. Souhlas plavebního úřadu podle § 5a je závazným stanoviskem podle správního řádu a není samostatným rozhodnutím ve správním řízení.

Toto vyjádření je speciálním stanoviskem Státní plavební správy jako dotčeného orgánu státní správy a má vztah pouze k plavebnímu provozu a činnostem na vodní cestě. Nenahrazuje povolení a souhlas ostatních orgánů státní správy, která jsou nutná z hlediska jiných právních předpisů a nenahrazuje také souhlas správce vodní cesty nebo vlastníka přilehlého pozemku.

Ing.  
Hynek  
Beneš



Digitálně  
podepsal Ing.  
Hynek Beneš  
Datum:  
2019.01.04  
08:08:05 +01'00'

Ing. Hynek Beneš  
ředitel pobočky



**Ministerstvo obrany**  
**Sekce nakládání s majetkem**  
**odbor ochrany územních zájmů**

Tychonova 1, Praha 6, PSČ 160 01, datová schránka hjyaavk

Sp.zn.: 106242/2019-1150-OÚZ-LIT

V Praze dne 10.1.2019

Výtisk č. 1

Počet listů: 1

Přílohy: 1/1 sl.

PONTEX s.r.o.  
Bezová 1658

147 14 Praha 4

**Závazné stanovisko - stavba - lávka přes plavební komoru v k.ú. Nymburk.**

**Ministerstvo obrany**, Sekce nakládání s majetkem, odbor ochrany územních zájmů, oddělení ochrany územních zájmů Čechy v souladu se zmocněním v § 175 odst. 1 zákona č. 183/2006 Sb., o územním plánování a stavebním řádu (stavební zákon), ve znění pozdějších předpisů (dále jen „stavební zákon“), jako věcně a místně příslušné ve smyslu zákona č. 222/1999 Sb., o zajišťování obrany České republiky, ve znění pozdějších předpisů (dále jen „zákon o zajišťování obrany ČR“), na teritoriu okresů Benešov, Domažlice, Kladno, Mělník, Písek, Praha-město, Příbram, Strakonice, Beroun, Cheb, Klatovy, Mladá Boleslav, Plzeň-město, Praha –východ, Rakovník, Tachov, Česká Lípa, Chomutov, Litoměřice, Most, Plzeň-jih, Praha-západ, Rokycany, Teplice, Děčín, Karlovy Vary, Louny, Nymburk, Plzeň-sever, Prachatice, Sokolov, Ústí nad Labem a v souladu s Rozkazem ministra obrany č. 39/2011 - Zabezpečení výkonu působnosti MO ve věcech územního plánování a stavebního řádu, v platném znění, **vydává** ve smyslu § 4 odst. 2 písm. a) stavebního zákona pro potřeby vedeného řízení

**souhlasné závazné stanovisko**

**k záměru tak, jak byl doložen v písemné a grafické dokumentaci.**

Odůvodnění:

Ministerstvo obrany v souladu se zmocněním v § 175 odst. 1 stavebního zákona, dle § 161 téhož zákona a zákona o zajišťování obrany provedlo po obdržení vaší žádosti o vydání závazného stanoviska dotčeného orgánu vyhodnocení předloženého záměru, prověřilo evidenci technické infrastruktury v jeho vlastnictví. Ministerstvo obrany neeviduje inženýrské sítě a podzemní telekomunikační vedení, které by byly s daným stavebním záměrem v kolizi.

Daný stavební záměr je lokalizován v územích vymezených Ministerstvem obrany v souladu s § 175 stavebního zákona u stavebních úřadů. Tato vymezená území Ministerstva obrany ČR jsou shodná s údaji o území poskytovanými Ministerstvem obrany pro ÚAP a jejich součástí jsou podrobné specifikace podmínek ve vymezeném území Ministerstva obrany a zákonná určení. Po posouzení stavebního záměru odbornými složkami Ministerstvo obrany konstatuje, že předložený stavební záměr není v rozporu se zájmy Ministerstva obrany a nekoliduje s ochranou zájmů Ministerstva obrany.

Realizace stavebního záměru provedená v souladu s předloženou projektovou dokumentací neohrozí naplnění veřejného zájmu na zajištění obrany a bezpečnosti státu.

Závazné stanovisko Ministerstva obrany je platné 2 roky a musí být vyžádáno znovu nebude-li během této doby stavba zahájena nebo dojde-li ke změnám v umístění, výšce nebo rozsahu stavby.

*Toto stanovisko **nenahrazuje souhlas** ČR-MO zastoupené Agenturou hospodaření s nemovitým majetkem Praha, ředitelem Odboru územní správy majetku v případech, kdy je ČR-MO účastníkem územního a stavebního řízení ve smyslu stavebního zákona jako vlastník nemovitostí (pozemků, stavby, příp. jiného věcného práva) dotčených stavebním záměrem nebo vlastník nemovitostí sousedících (§ 52, § 85 a § 109 zák. č. 183/2006 Sb. ve znění pozdějších předpisů). V případě podání žádosti o vydání stanoviska účastníka řízení nebo sjednání smluvního vztahu kontaktujte Agenturu hospodaření s nemovitým majetkem Praha v souladu se zápisem na listu vlastnictví.*

**Doručovací adresa: Oddělení ochrany územních zájmů Čechy, Sekce nakládání s majetkem MO, Hradební 12/772, Praha 1, PSČ 110 05, IDS:hjyaavk, email: odouz.lit@centrum.cz**

Kontaktní osoba: R.Leniková, tel. 973 287 118

  
Renata LENIKOVÁ

Vrchní referent  
Oddělení ochrany územních zájmů

22 5734 8209 OC2

<b>PONTEX s.r.o.</b> Bezová 1658 147 14 PRAHA 4	
Došlo:	21. 01. 2019
Č.j.:	0891/2019
Přílohy:	
K vyřízení:	Vkm (Stg)
Rozdělil: .....	