


ŘEZ A-A'

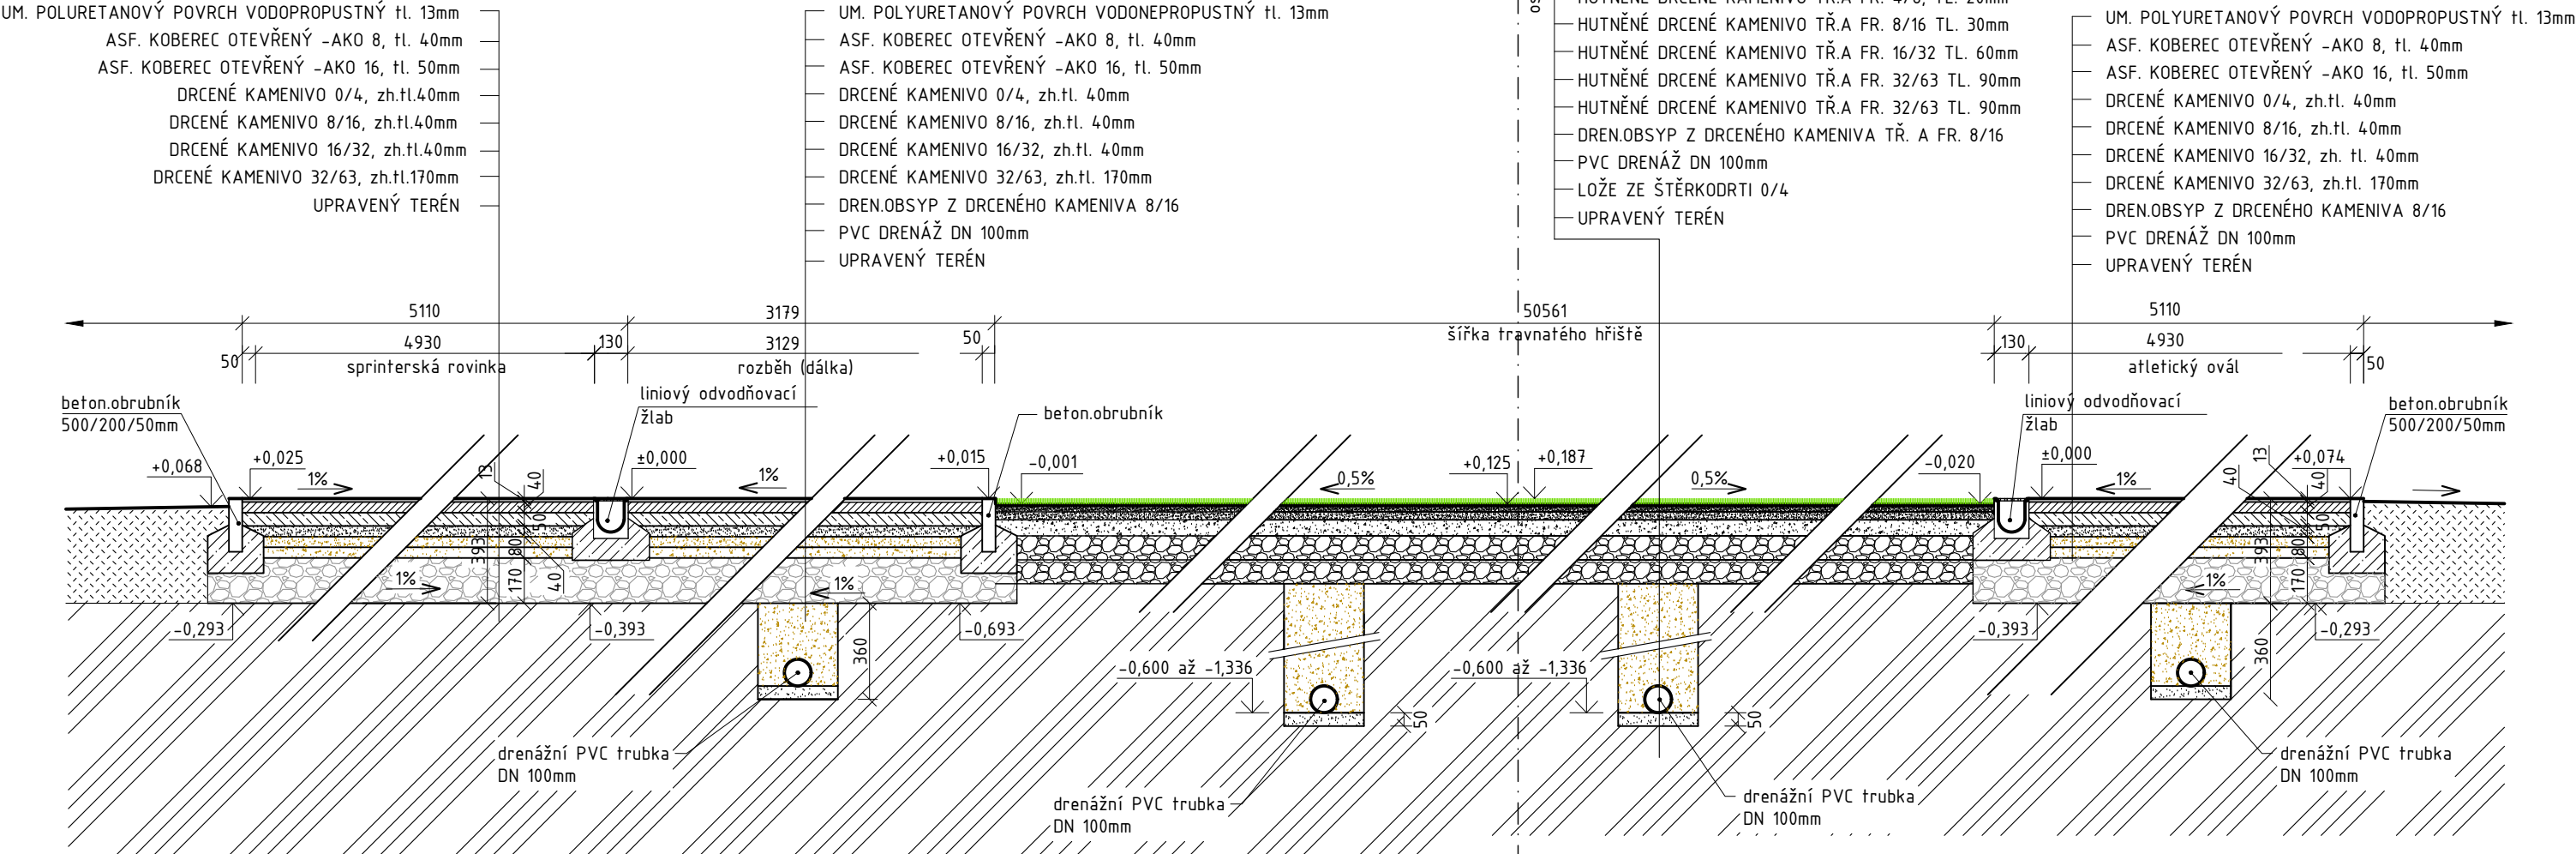

POZNÁMKA

ATLETICKÝ OVÁL MÁ SPÁD PLNÝ 1%, POUZE TROJÚHELNÍKOVITÉ PLOCHY NA OBOU KONCÍCH SPRINTERSKÉ ROVINKY MAJÍ SPÁD RADIÁLNÍ 1% !

LEGENDA HMOT

	PŮVODNÍ - ROSTLÁ ZEMINA		VEGETAČNÍ VRSTVA - SMĚS ORNICE A ŠTĚRKOPÍSKU
	PODKLAD Z DRČENÉHO KAMENIVA FR. 8/16 mm		PODKLAD Z DRČENÉHO KAMENIVA FR. 0/4 a 4/8 mm
	PODKLAD Z DRČENÉHO KAMENIVA FR. 16/32 mm		ASF. KOBEREC OTEVŘENÝ -AKO 8
	PODKLAD Z DRČENÉHO KAMENIVA FR. 32/63 mm		ASF. KOBEREC OTEVŘENÝ -AKO 16
	PODKLAD Z DRČENÉHO KAMENIVA FR. 8/16 mm		
	PODKLAD Z DRČENÉHO KAMENIVA FR. 16/32 mm		
	UM. TRÁVNÍK III. GENERACE, VÝŠKA VLÁKNA 62mm		



TaK Architects s.r.o.
Hollarovo náměstí 2, 130 00 Praha 3
T +420 272 730 714, E info@tak2002.cz

Zpracovatel části
Special designer
DEALS MANAGEMENT, a.s. ODŠTĚPNÝ ZÁVOD
PITTEROVA 2855/11, PRAHA 3

Akce Project	Revitalizace sportovišť ZŠ Letců R.A.F. - SPORTOVIŠTĚ Pozemky 1031/2, 1031/26, 1031/42 - 46 v k.ú. Nymburk		
Investor Client	město Nymburk nám. Přemyslovců 163, 288 28 Nymburk		
Obsah Description	ŘEZ A-A'		
Profesní část Specialization	SPORTOVIŠTĚ	Stupeň Stage	Dokumentace pro provádění stavby
Kontroloval Checked by	MIROSLAV VYPUŠTÁK	Vedoucí projektu Project leader	Ing. arch. Pavla Brůžová
Vypracoval Elaborated by	MIROSLAV VYPUŠTÁK	Měřítko Scale	1:20
Datum Date	09/2019	Počet formátů A4 Dimensions in A4	2xA4
Číslo výkresu No.	D.1.1-127	Revize ozn. Revision No.	1

Výkres (zpráva) je vlastnictvím společnosti TaK Architects, s.r.o. a je platný pouze za předpokladu, že se jedná o autorizovanou kopii nebo její výřez, případně o kopii nebo výřez pořízený na základě písemné dohody mezi společností TaK Architects, s.r.o. a jiným subjektem.

This drawing (report) is the property of TaK Architects company. Copying and disclosing is reserved. The drawing (report) is valid only if it is an authorised copy or a part of the authorised copy or if it is issued by written consent of TaK Architects company.