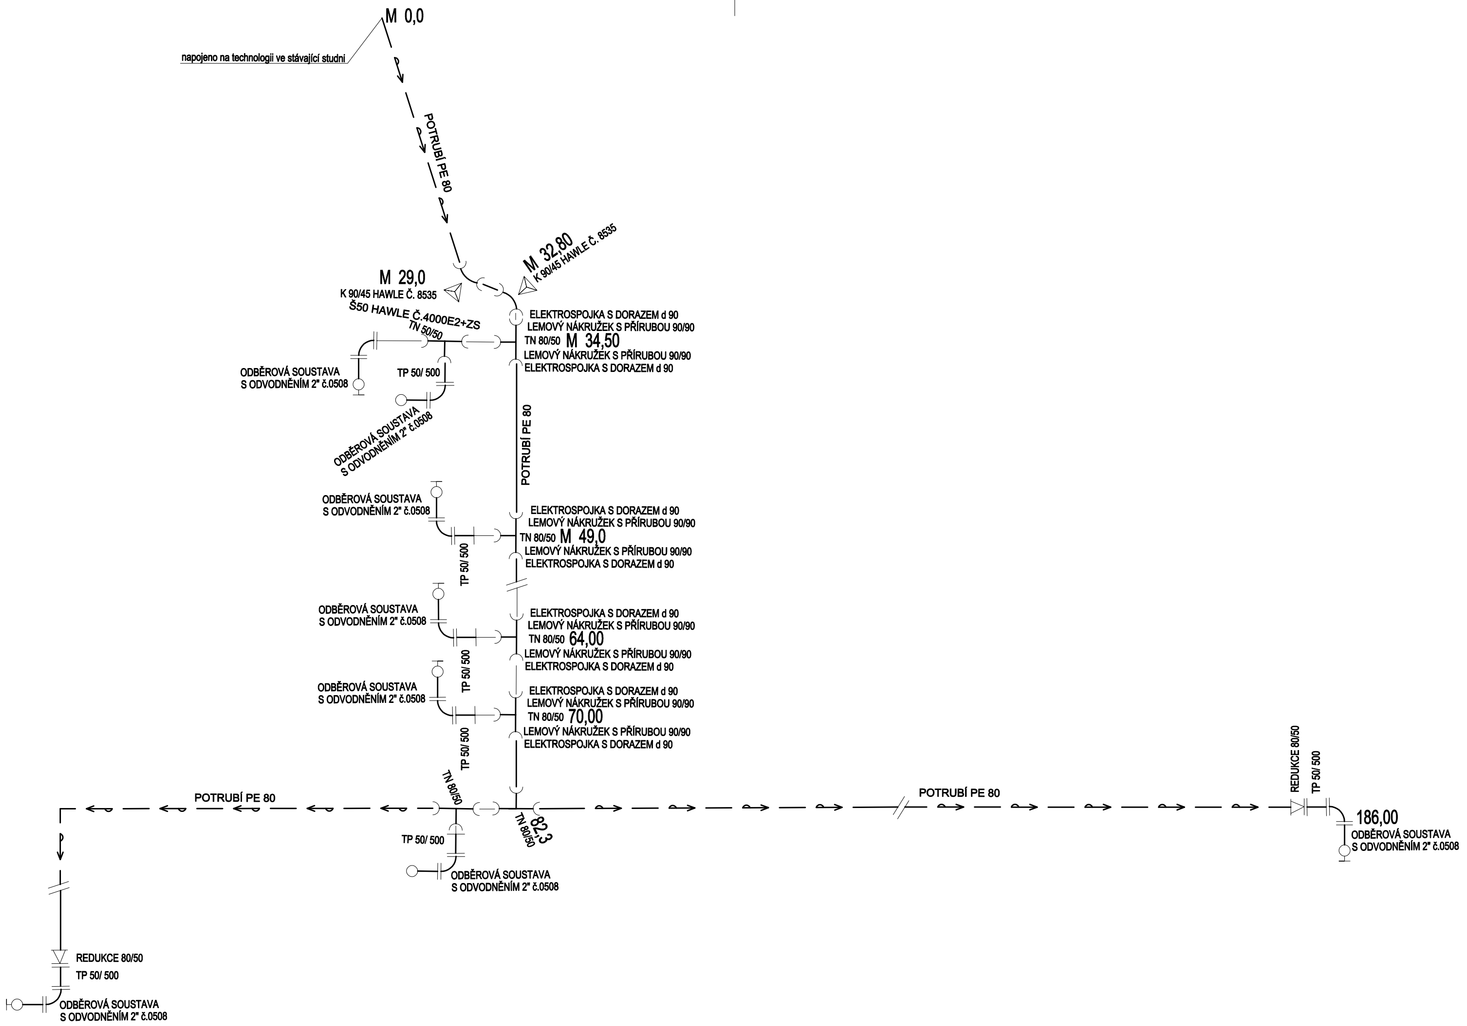

TaK Architects s.r.o.
Hollarovo náměstí 2, 130 00 Praha 3
T +420 272 730 714, E info@tak2002.cz

Akce Project	**Revitalizace sportovišť ZŠ Letců R.A.F. - SPORTOVIŠTĚ** Pozemky 1031/2, 1031/26, 1031/42-46 v k.ú. Nymburk
Investor Client	**Město Nymburk** Náměstí Přemyslovců 163, 288 28 Nymburk
Obsah Description	**Kladečské schéma přeložky závlahového vodovodu**

Profesní část Specialization	Přeložka závlahového vodovodu	Stupeň Stage	DPS
Kontroloval Checked by	Ing. Bohuslav Kouba	Vedoucí projektu Project leader	Ing. arch. Pavla Brůžová
Vypracoval Elaborated by	Stanislav Čáslavský, DiS.	Měřítko Scale	Č. paré Set No.
Datum Date	07.2016	Počet formátů A4 Dimensions in A4	
Číslo výkresu No.	**4**	Revize ozn. Revision No.	

Výkres (zpráva) je vlastnictvím společnosti TaK Architects, s.r.o. a je platný pouze za předpokladu, že se jedná o autorizovanou kopii nebo její výřez, případně o kopii nebo výřez pořízený na základě písemné dohody mezi společností TaK Architects, s.r.o. a jiným subjektem.

This drawing (report) is the property of TaK Architects company. Copying and disclosing is reserved. The drawing (report) is valid only if it is an authorised copy or a part of the authorised copy or if it is issued by written consent of TaK Architects company.