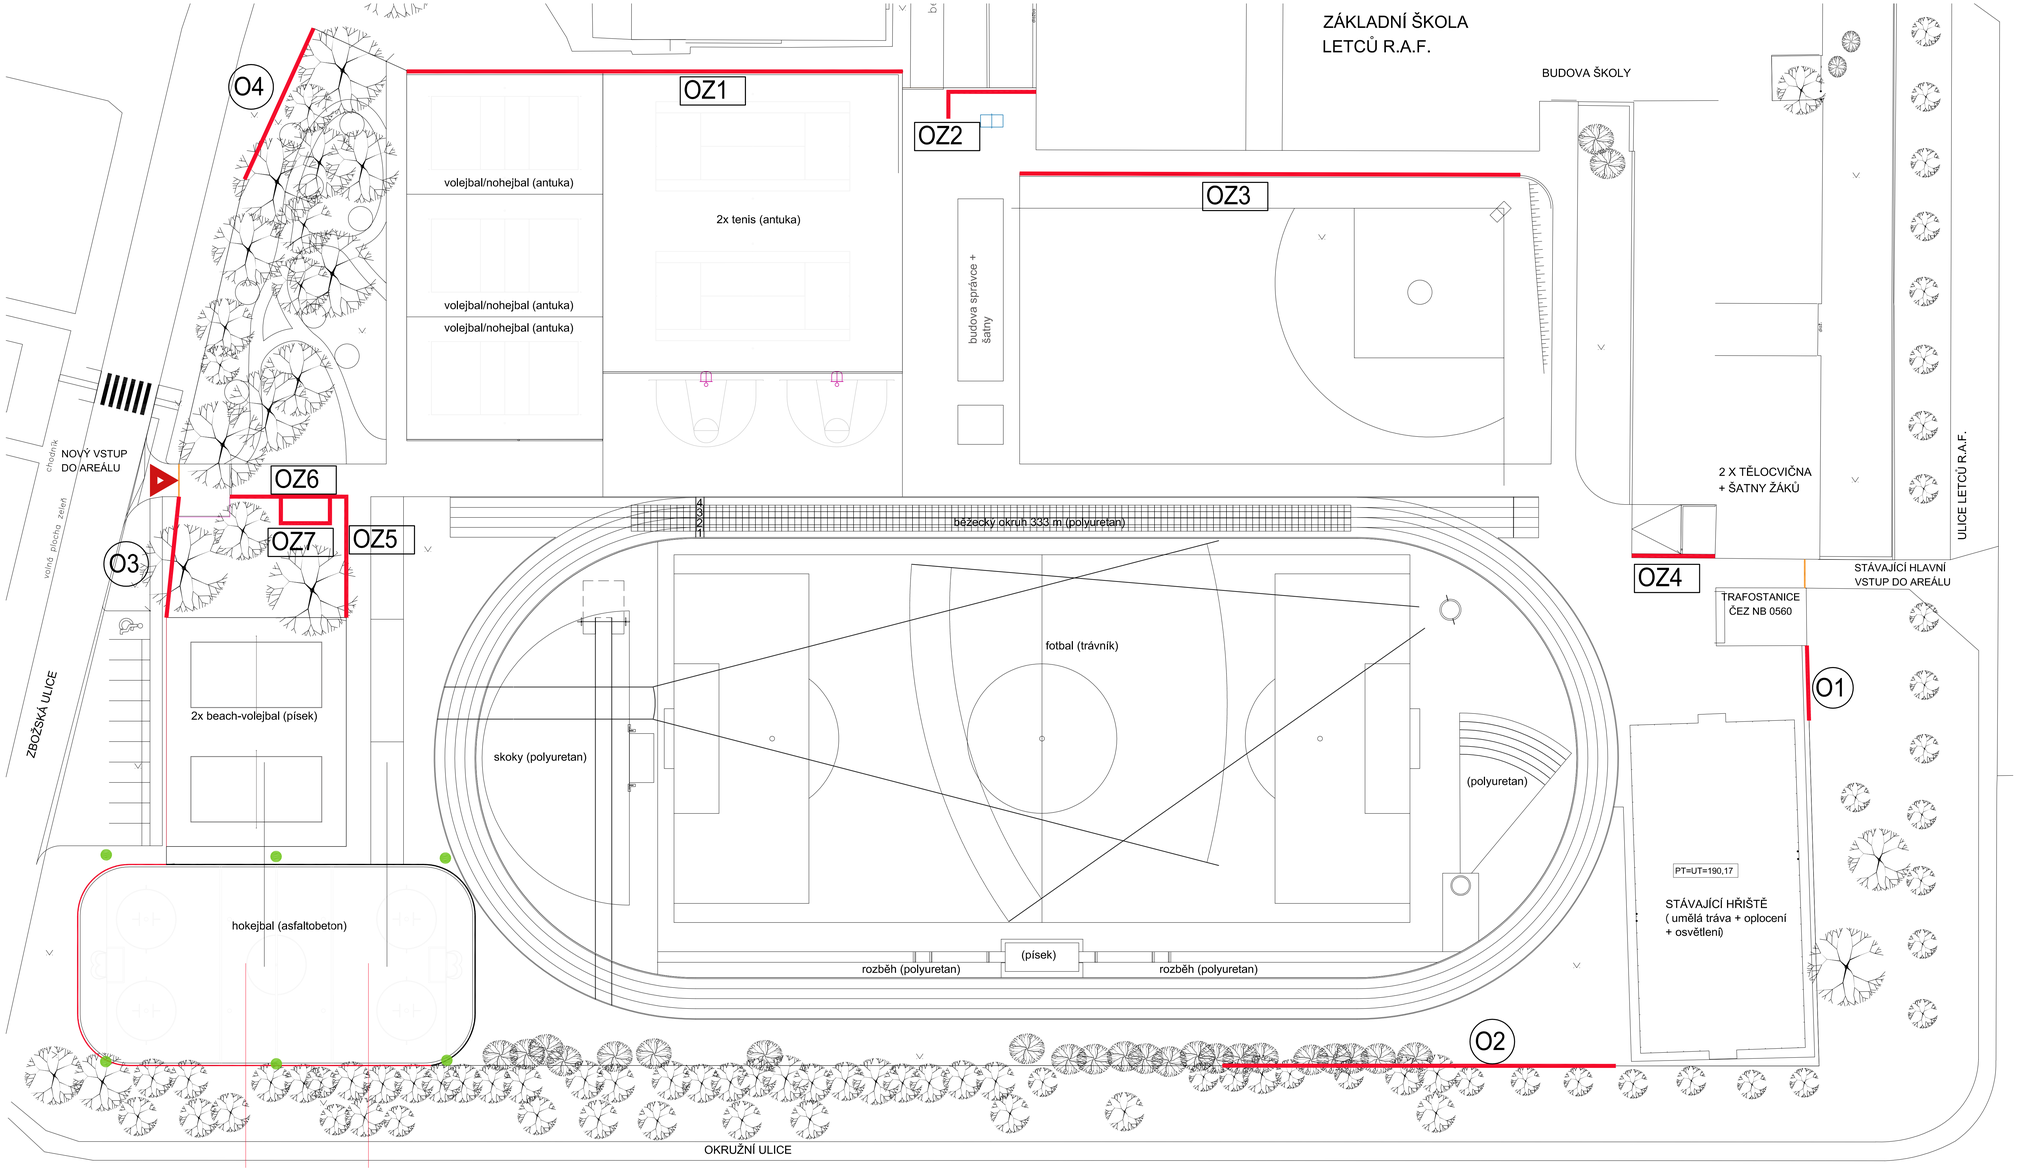

03	.	.	.	.
02	.	.	.	.
01	.	.	.	.
REV.	DATUM	REV. PROVEDL	SCHVÁLIL	PŘEDMĚT REVIZE

VYPRACOVAL: Ing.P. Novosád
VED. PROJEKTANT: Ing.P. Novosád
SCHVÁLIL: Ing.M. Čisař, CSc.

STATIKA®
STATIKA s.r.o., Svatošova 21, 747 05 Opava
tel.: 553 610 500, 602 774 660
www.statika.cz, statika@statika.cz

MĚ – OO: Nymburk
INVESTOR: Město Nymburk, Náměstí Přemyslovců 163, 288 28 Nymburk
STAVBA – OBJEKT: Revitalizace sportoviště ZŠ Letců R.A.F.
ÚPRAVY AREÁLU
Pozemky 1031/2, 1031/26, 1031/42-46 v k.ú. Nymburk
ČÁST DOKUMENTACE: STAVEBNÍ KONSTRUKČNÍ

A4	12
DATUM	12/2016
STUPEŇ	DPS
MĚŘÍTKO	1:250
ČÍS. ZAK.	TP-116-16
ČÍSLO VÝKRESU:	REV.
D.1.2.06	0

OBSAH: Situace