
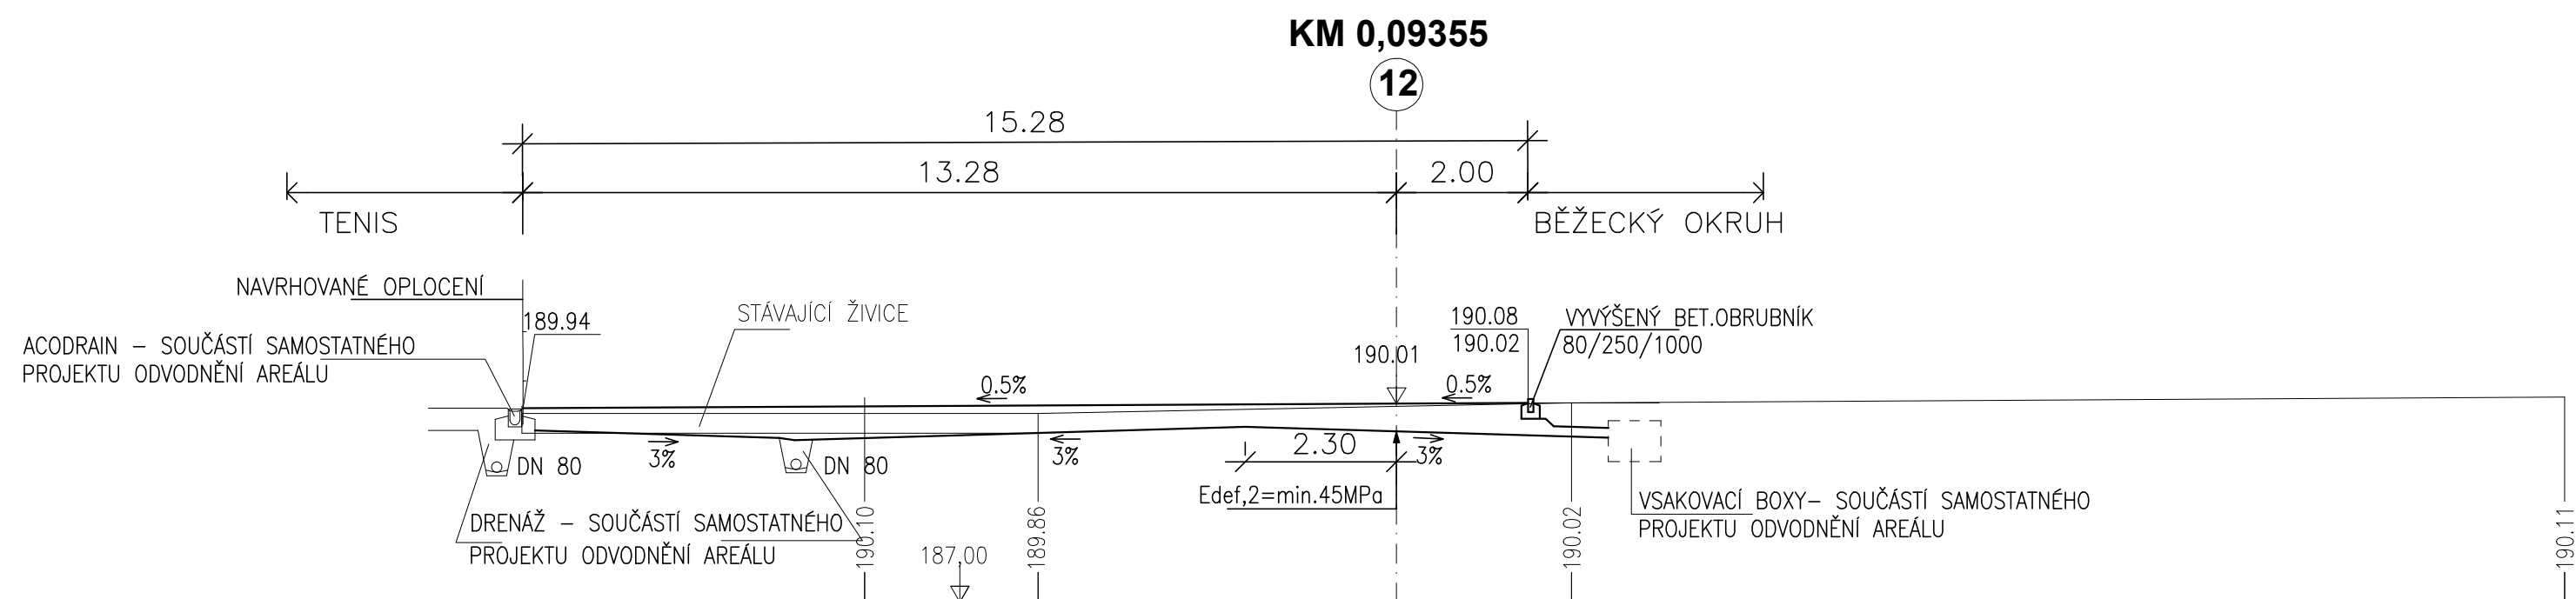
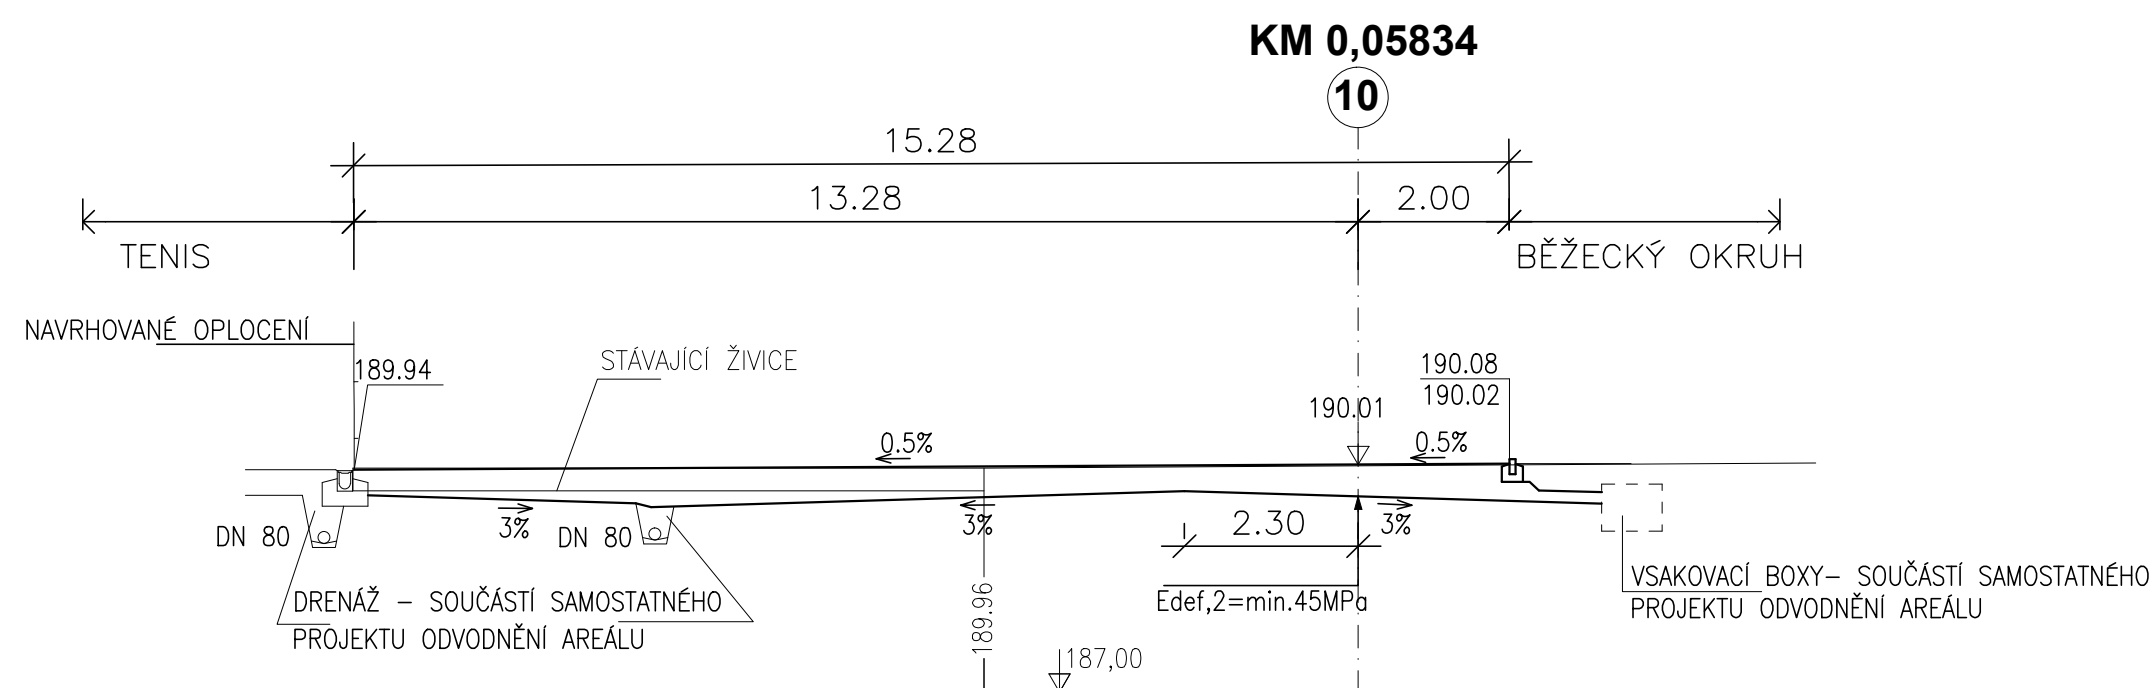
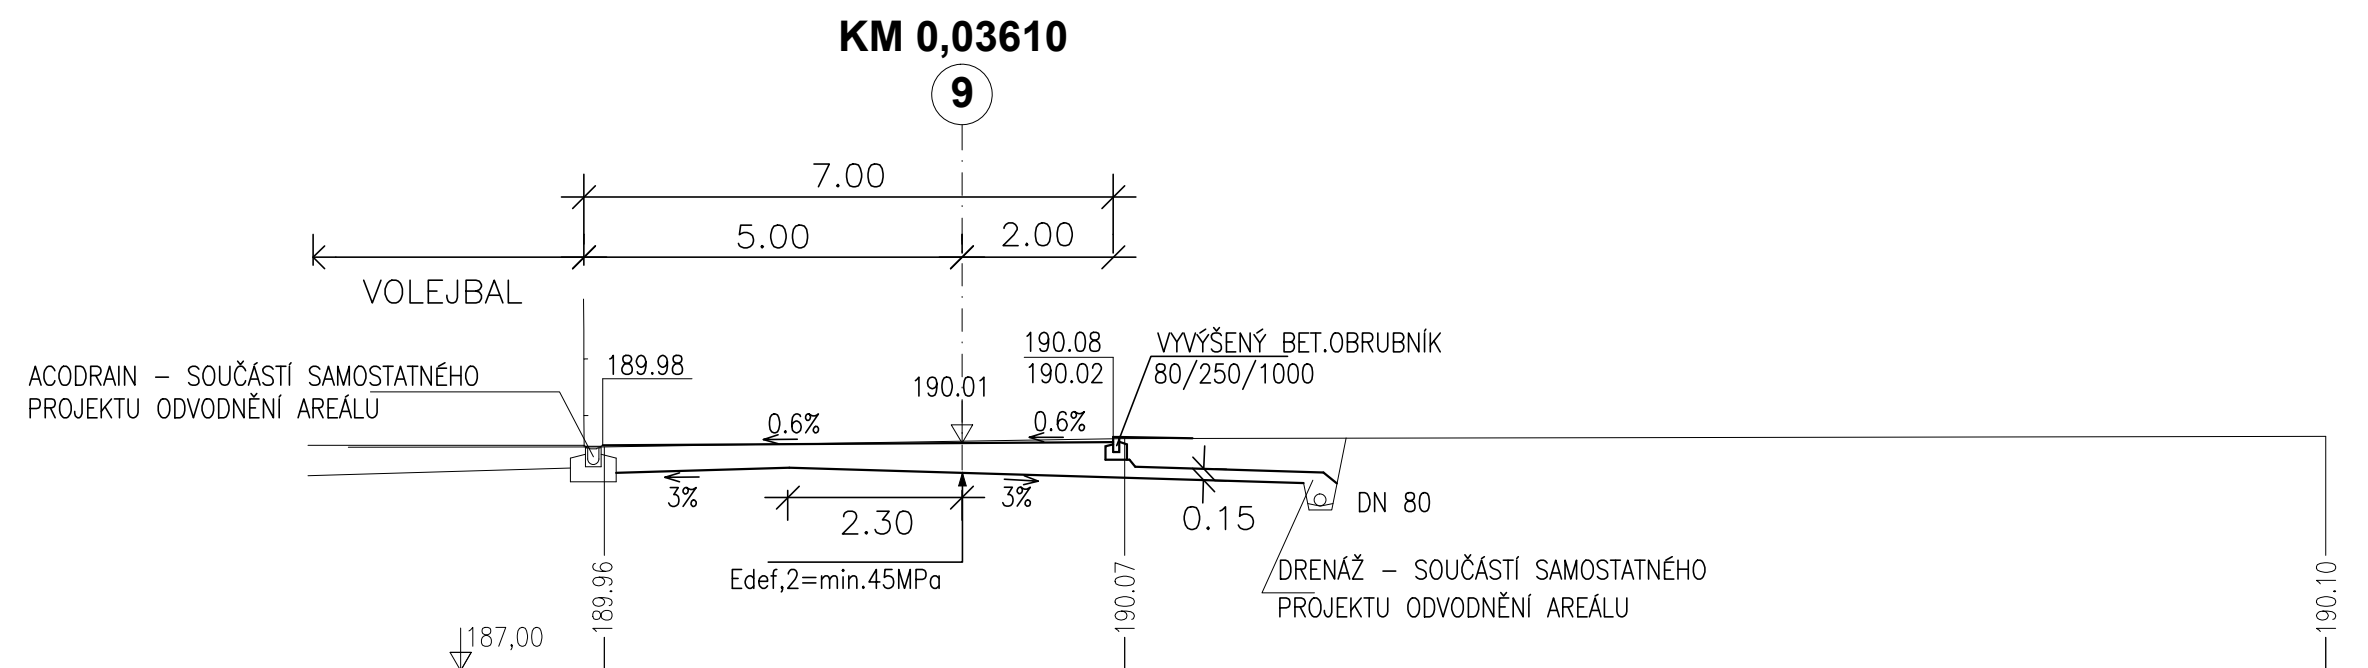
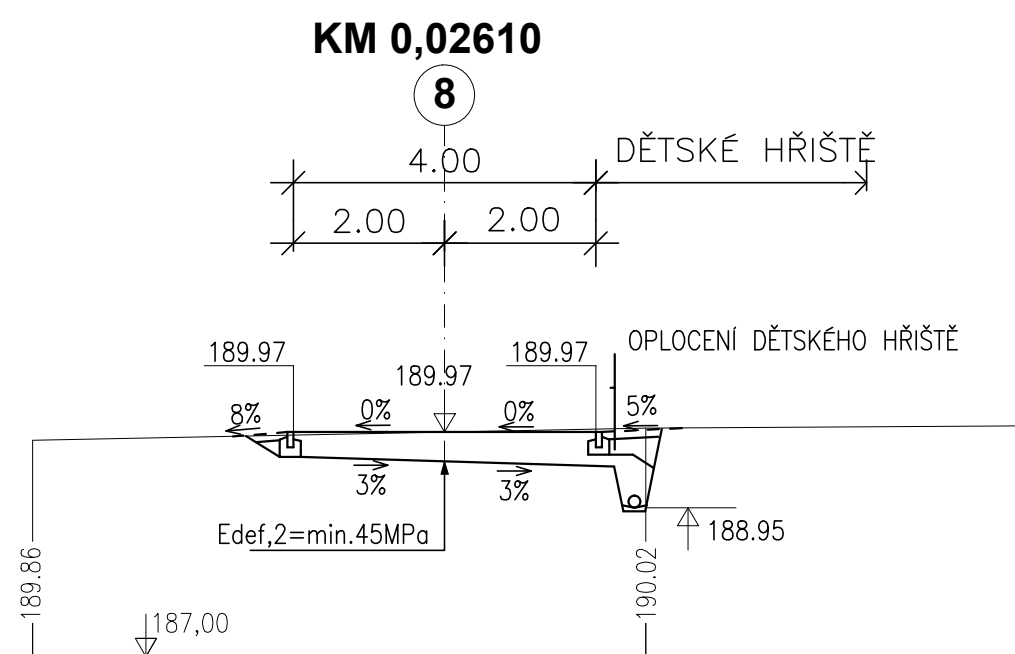
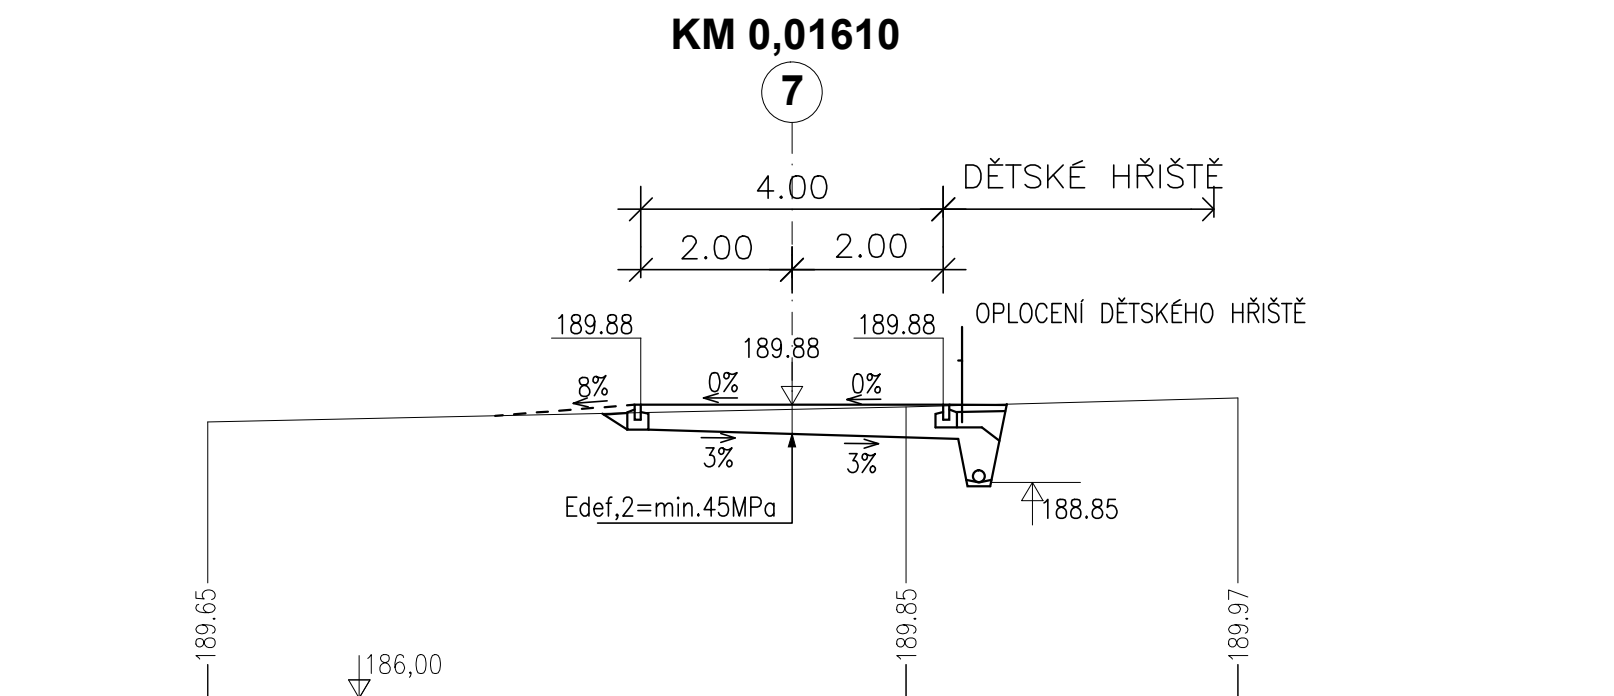


TRASA 2

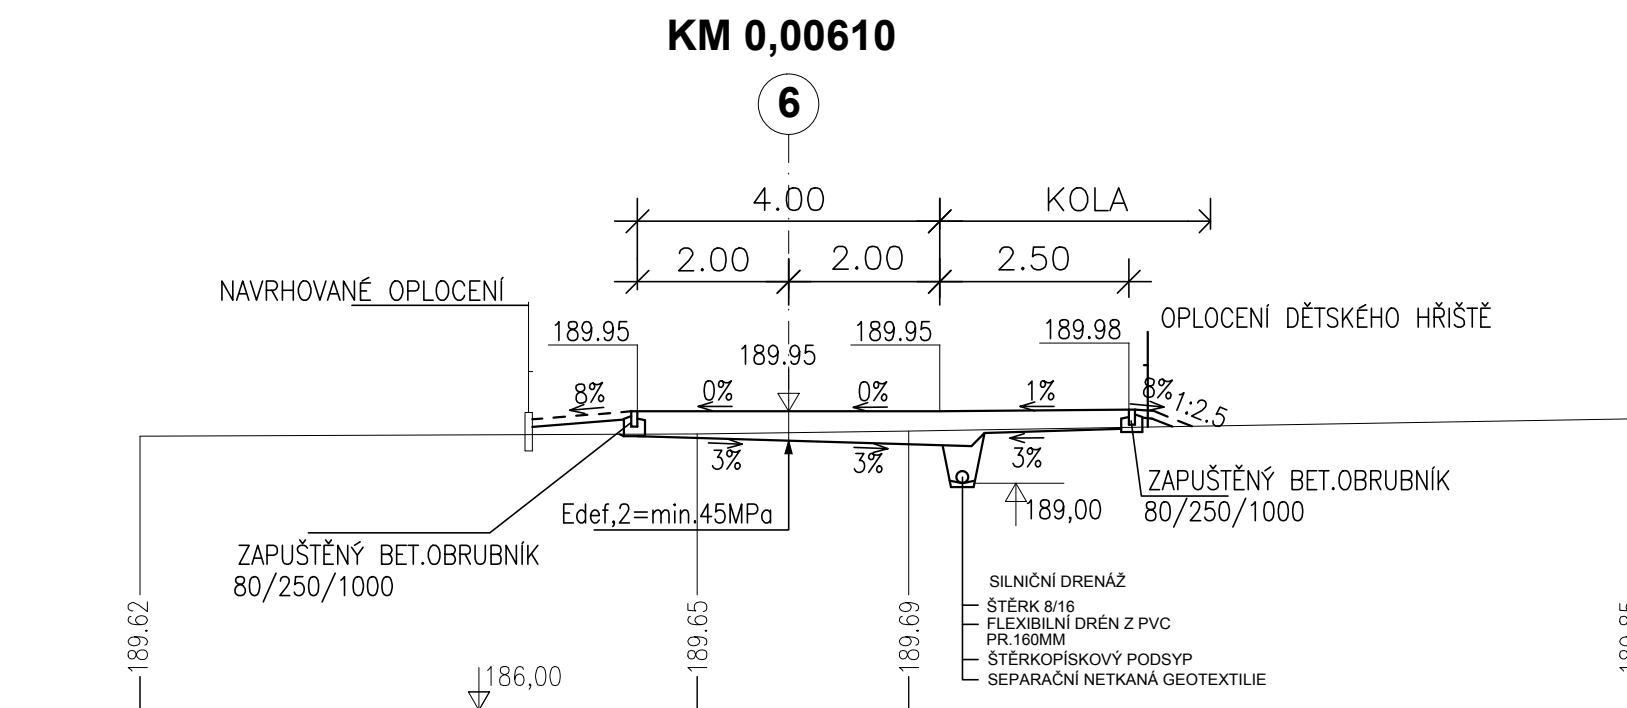

TaK Architects s.r.o.
Hollarovo náměstí 2, 130 00 Praha 3
T +420 272 730 714, E info@tak2002.cz

Zpracovatel částí
Special designer

GRP geodézie a projekce
Ing.Iva Rotheová

Akce
Projekt

Revitalizace sportovišť ZŠ Letců R.A.F. - ÚPRAVA AREÁLU
Pozemky 1031/2, 1031/26, 1031/42 - 46 v k.ú. Nymburk

Investor
Client

město Nymburk
nám. Přemyslovců 163, 288 28 Nymburk

Obsah	Description
-------	-------------

PŘÍČNÉ ŘEZY 2.ČÁST

Profesní část
Specialization

Dopravní část

Kontroloval
Checked by

Ing. Iva Rotheová

Vypracoval
Elaborated b

Ing. Iva Rotheová

Datum
Date

9.1.2017

Číslo výkresu

D 217

Výkres (zpráva) je vlastnictvím společnosti TaK Architects, s.r.o. a je platný pouze za předpokladu, že se jedná o autorizovanou kopii nebo její výřez, případně o kopii nebo výřez pořízený na základě písemné dohody mezi společností TaK Architects, s.r.o. a jiným subjektem.

This drawing (report) is the property of TaK Architects company. Copying and disclosing is reserved. The drawing (report) is valid only if it is an authorised copy or a part of the authorised copy or if it is issued by written consent of TaK Architects company.