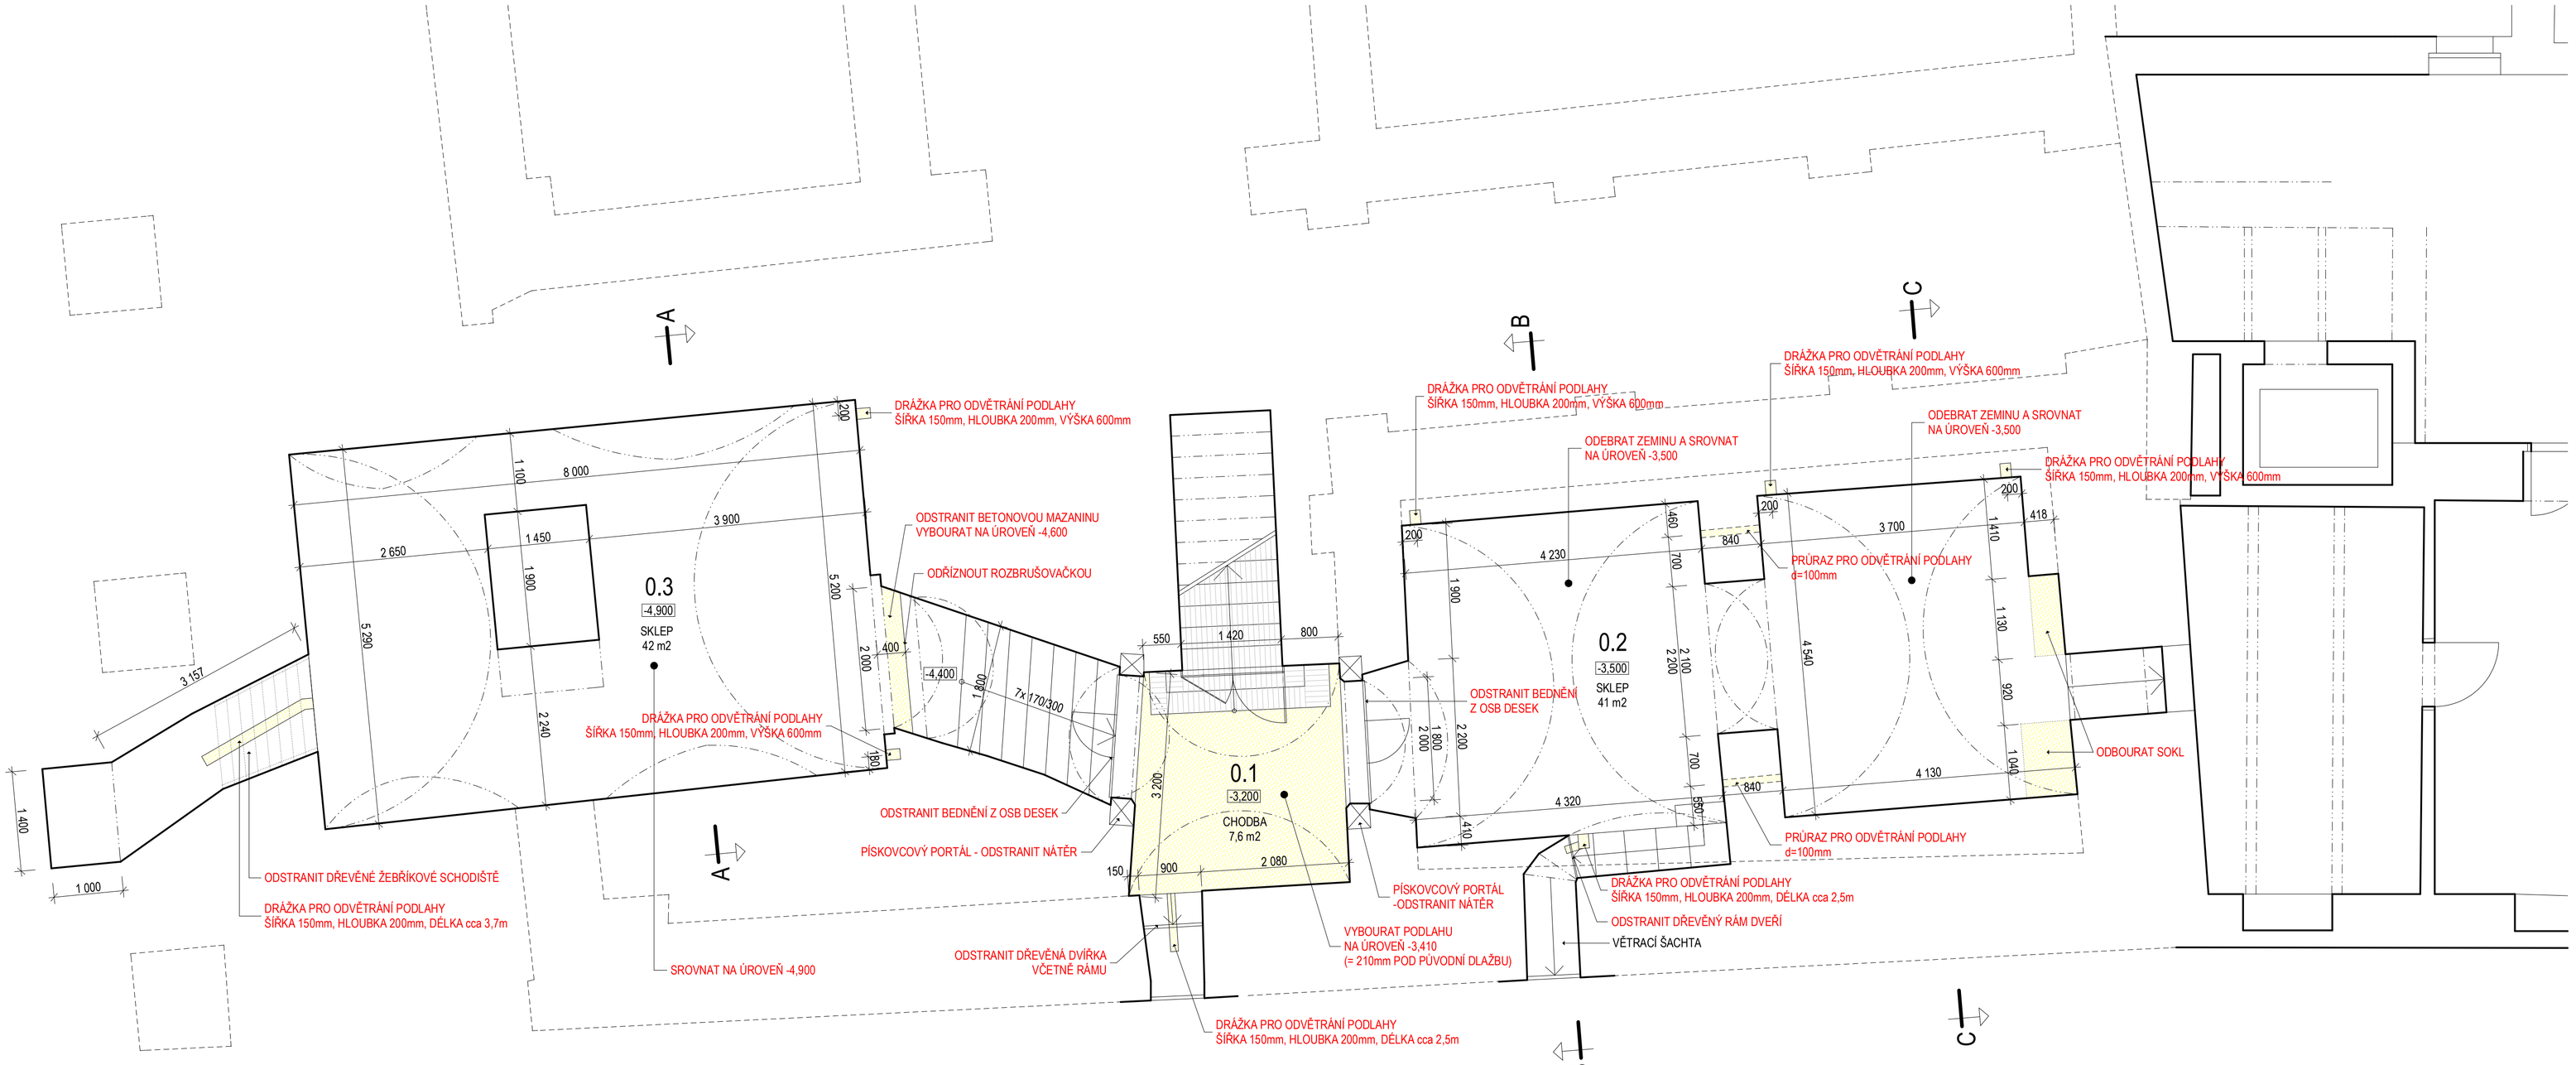

ŘEZ A-A

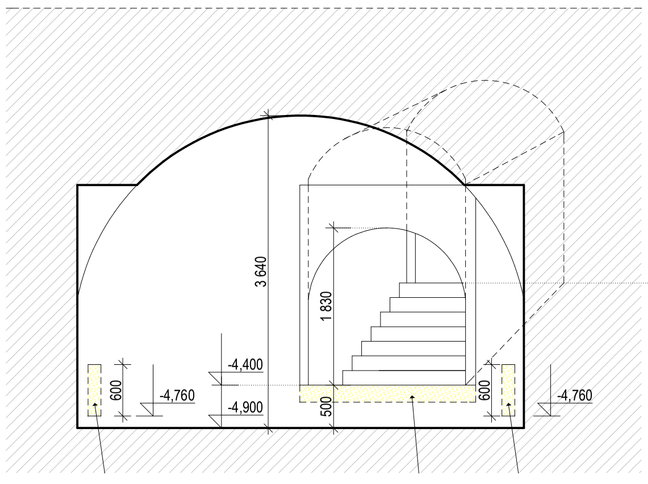

ŘEZ B-B

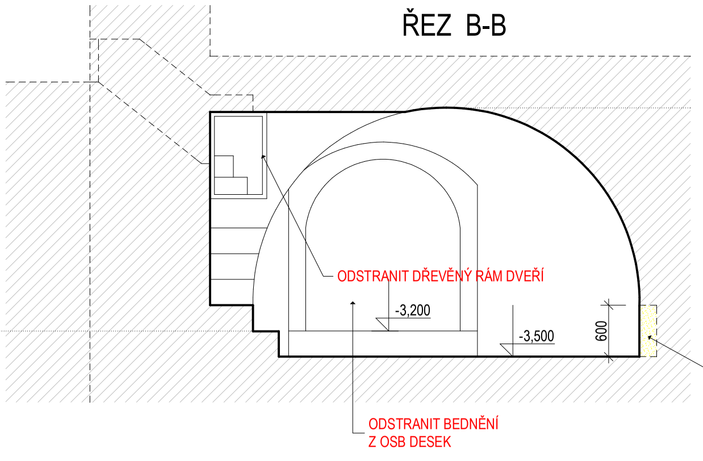

ŘEZ C-C

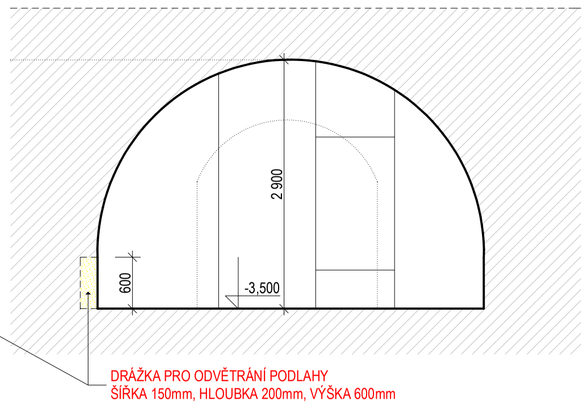

AKCE:	STAVEBNÍ ÚPRAVY SKLEPŮ OBJEKTU Č.P. 163, NÁMĚSTÍ PŘEMYSLOVCŮ, NYMBURK				**ING. JIŘÍ KULHÁNEK** **Projektová a stavební kancelář** Malé Valy 1642/1, Nymburk tel. 325 511 966, 602 211 517 e-mail : kulhanek@jkprojekt.cz www.jkprojekt.cz IČO 49859161, ČKAIT 0006541
VÝKRES:	SKLEPY - BOURACÍ PRÁCE				
INVESTOR:	Město Nymburk Náměstí Přemyslovců 163/20, Nymburk			MĚŘÍTKO: 1 : 50	STUPEŇ: dokumentace pro provedení stavby
ZODP. PROJEKTANT: Ing. Jiří Kulhánek	VYPRACOVAL : Ing. Jiří Kulhánek	DATUM : červenec 2014		ČÁST: D.1.2	VÝKRES ČÍSLO: 2