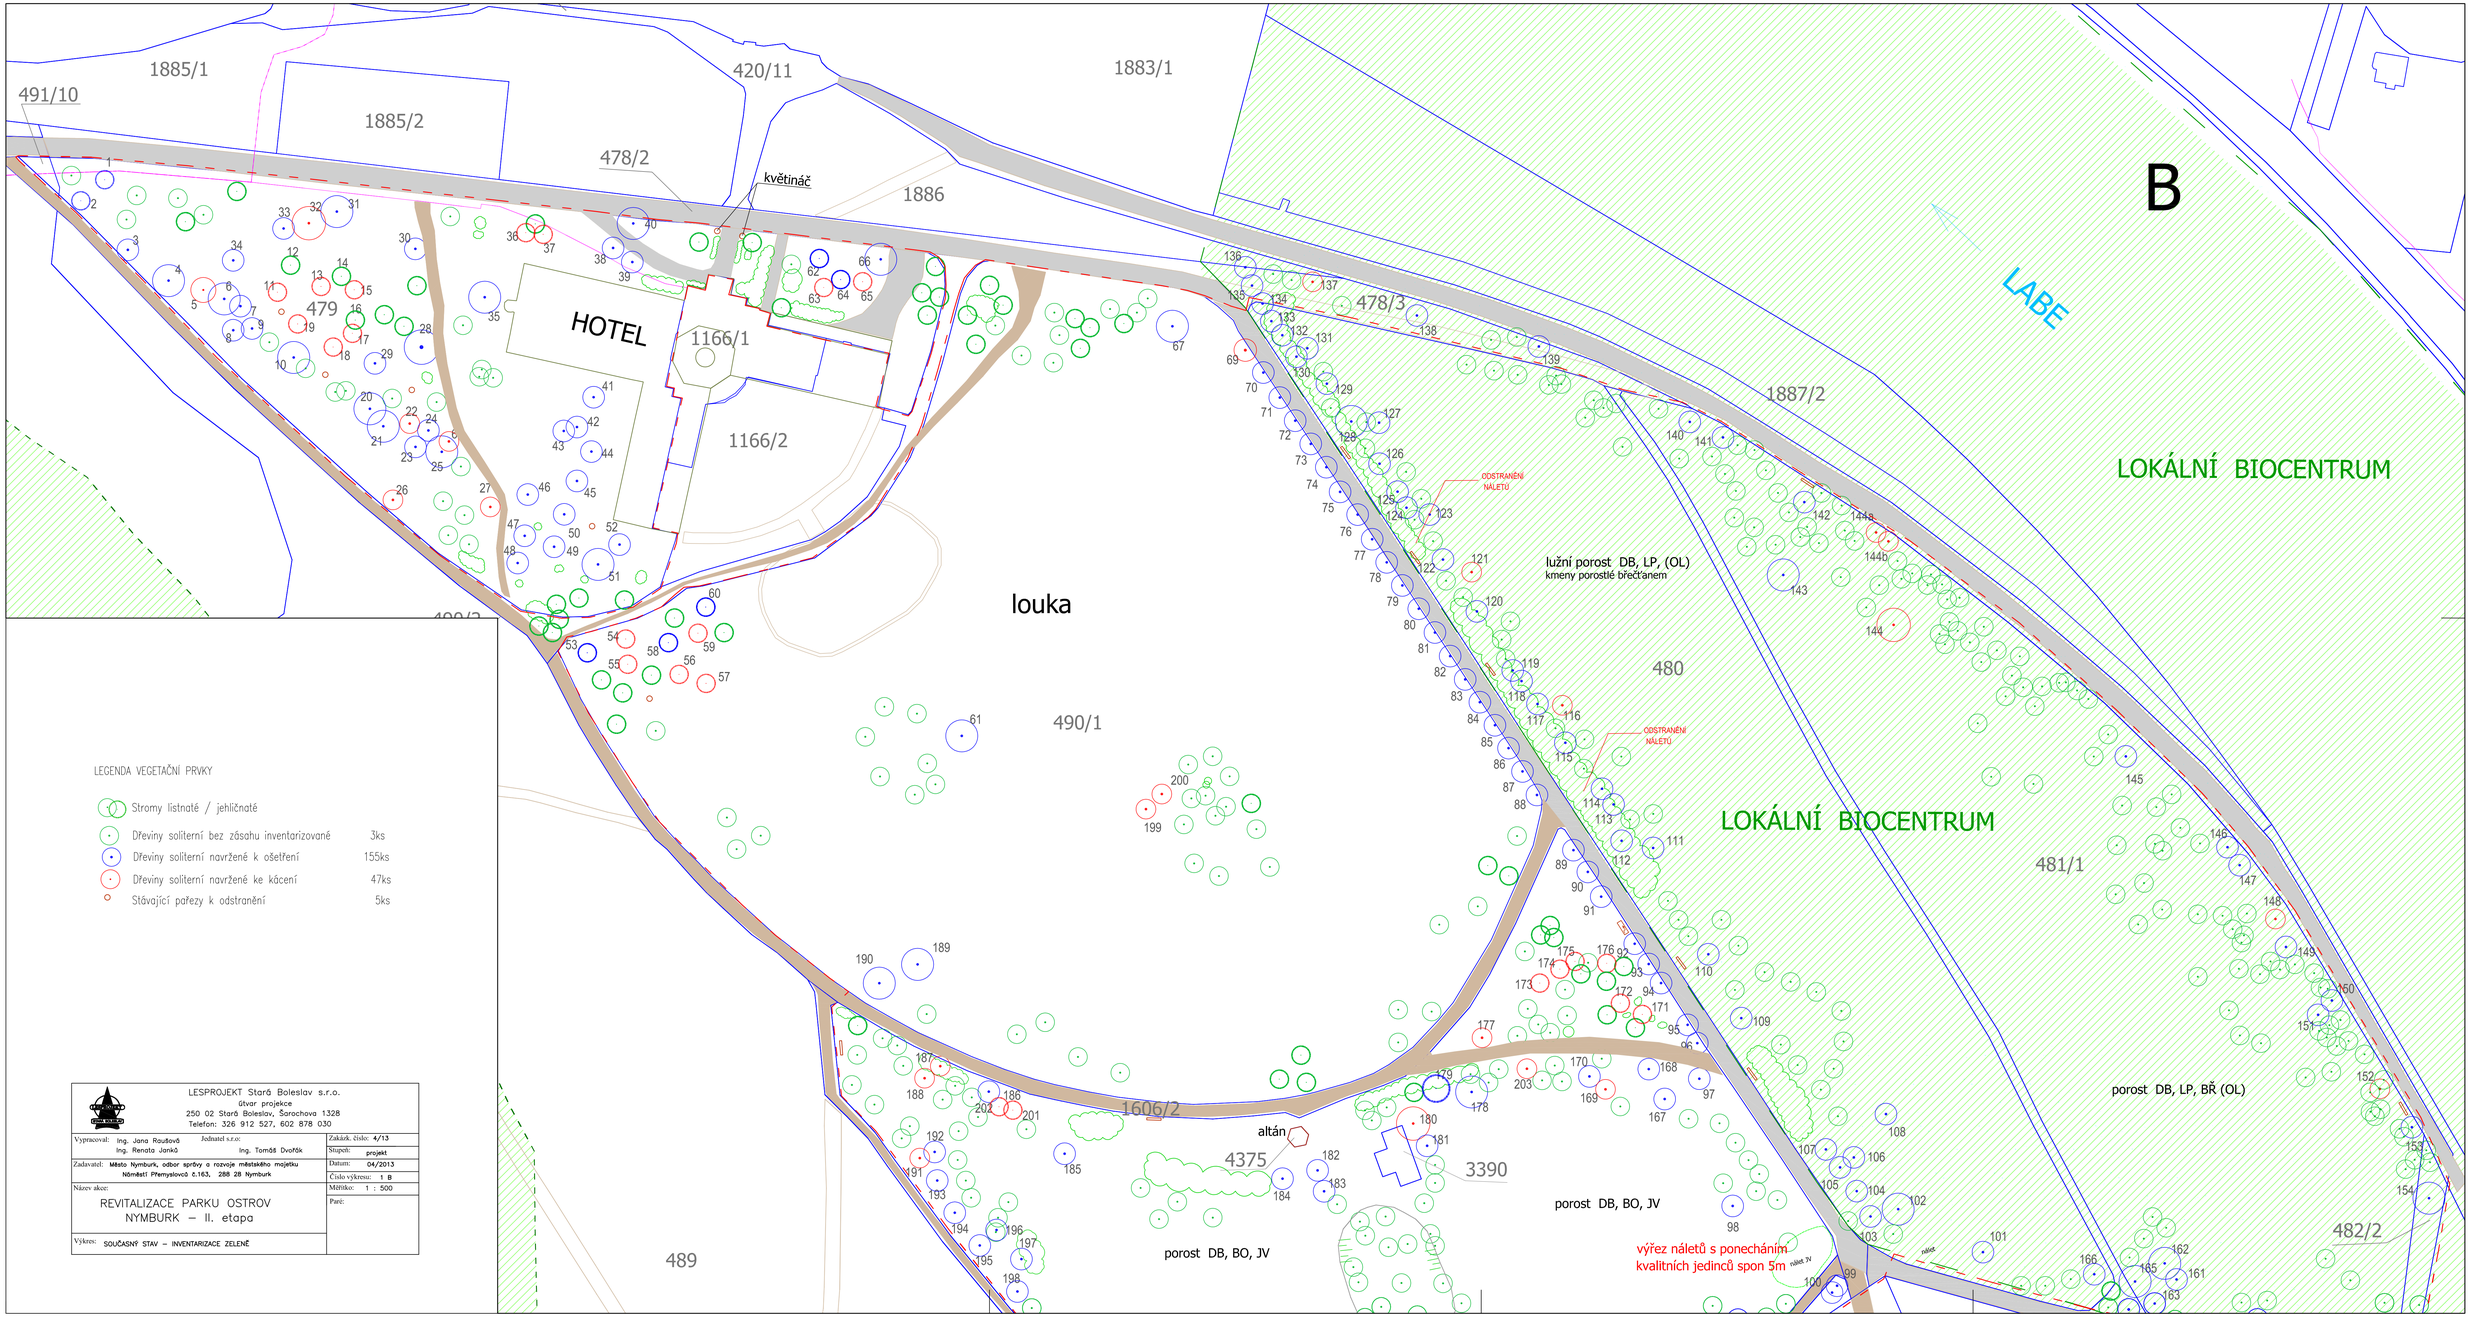

LEGENDA VEGETAČNÍ PRVKY

Stromy listnaté / jehličnaté	
Dřeviny soliterní bez zásahu inventarizované	3ks
Dřeviny soliterní navržené k ošetření	155ks
Dřeviny soliterní navržené ke kácení	47ks
Stávající pařezy k odstranění	5ks

LESPROJEKT Stará Boleslav s.r.o.
Útvar projekce
250 02 Stará Boleslav, Šrobchova 1328
Telefon: 326 912 527, 602 878 030

Vypracoval: Ing. Jana Roušová, Ing. Renata Janků; Jednatel s.r.o.: Ing. Tomáš Dvořák	Zakázk. číslo: 4/13
	Stupeň: projekt
Zadavatel: Město Nymburk, odbor správy a rozvoje městského majetku, Náměstí Přemyslovců č.163, 288 28 Nymburk	Datum: 04/2013
	Číslo výkresu: 1 B
Název akce: REVITALIZACE PARKU OSTROV NYMBURK – II. etapa	Měřítko: 1 : 500
	Parc:
Výkres: SOUČASNÝ STAV – INVENTARIZACE ZELENĚ	