



# TVAR OBLOUKU – ČÁST 5


DETAIL ULOŽENÍ PŘÍČNÍKU L  
PŮDORYS 1:10

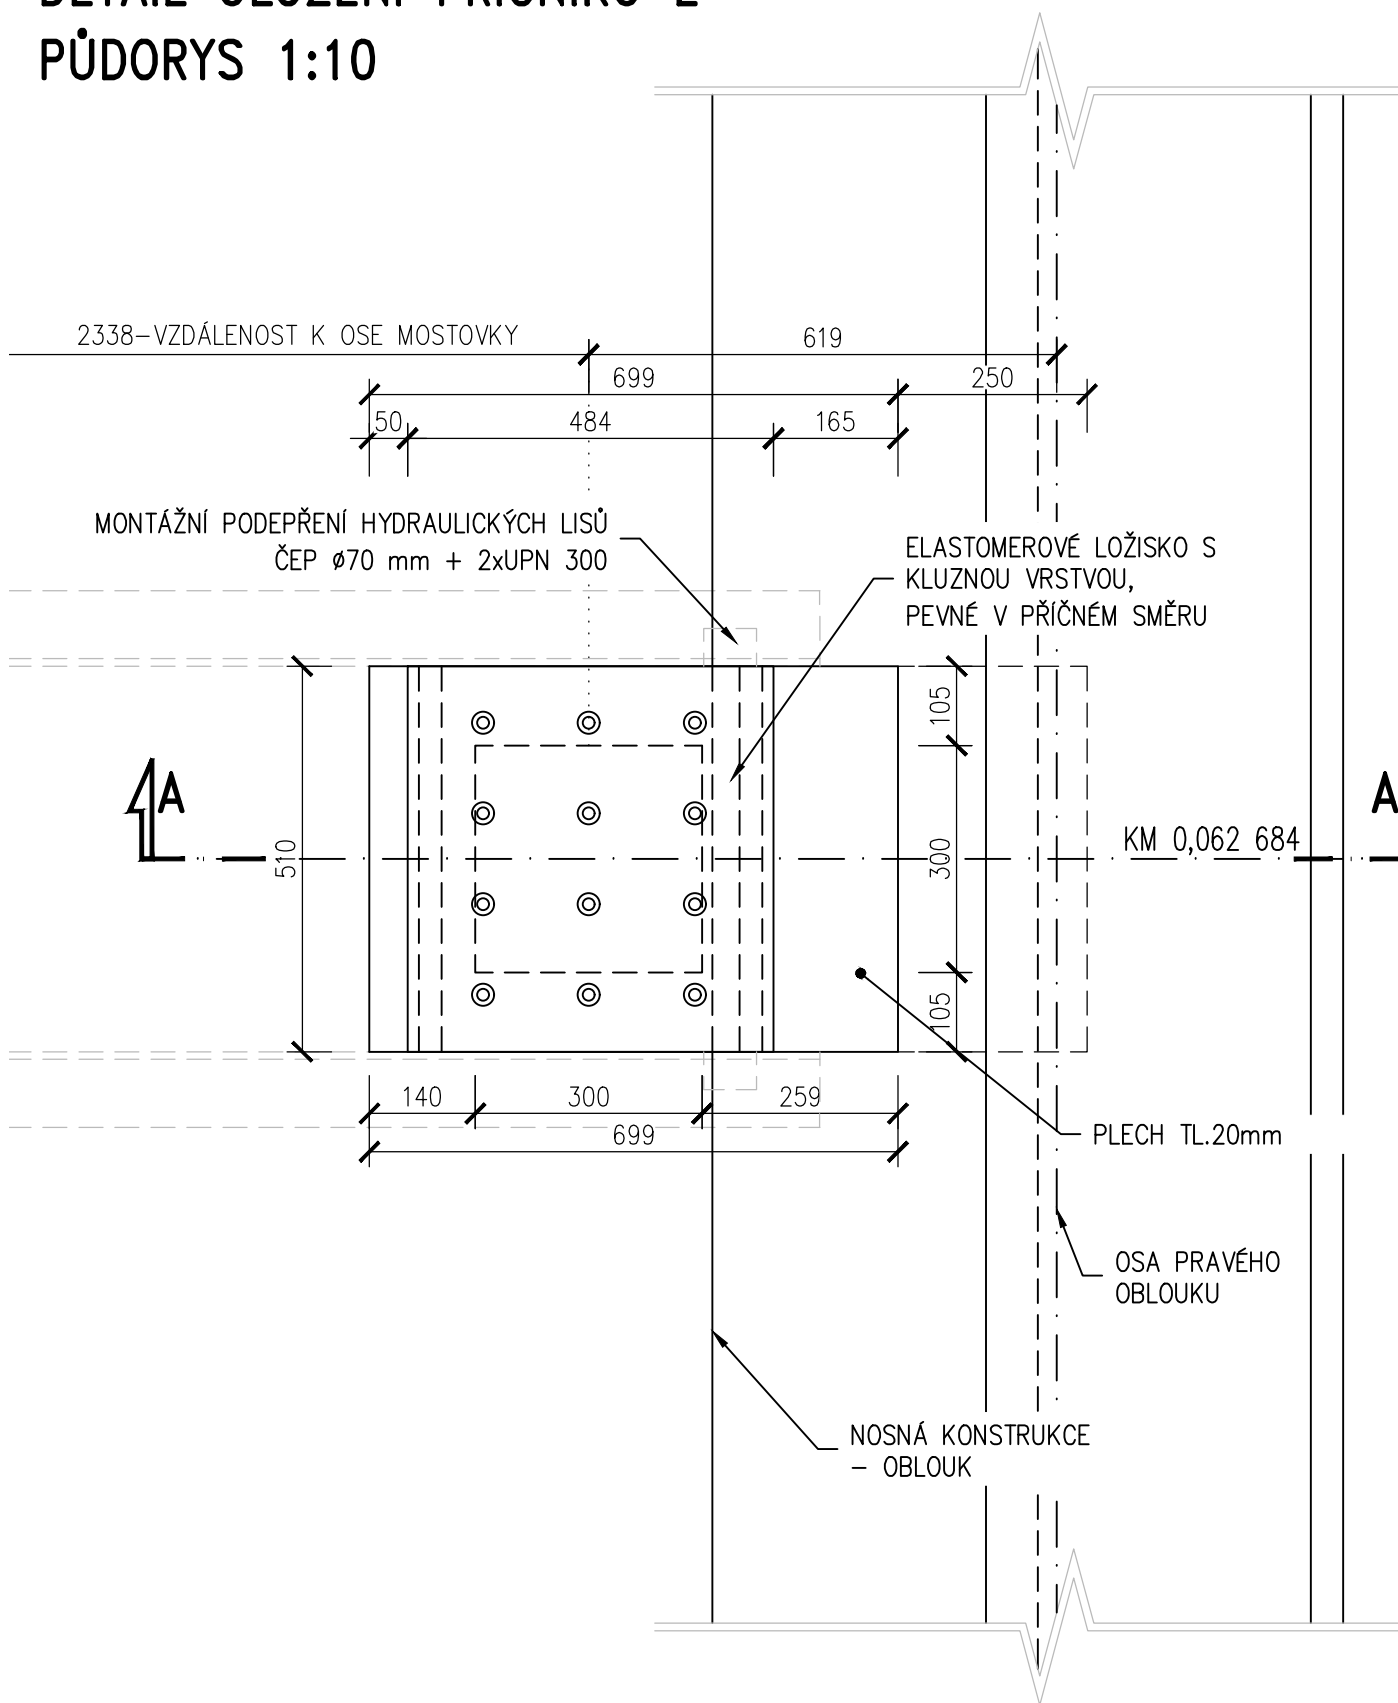


DETAIL ULOŽENÍ PŘÍČNÍKU L (KM 0,062 684)  
PŘÍČNÝ ŘEZ 1:10

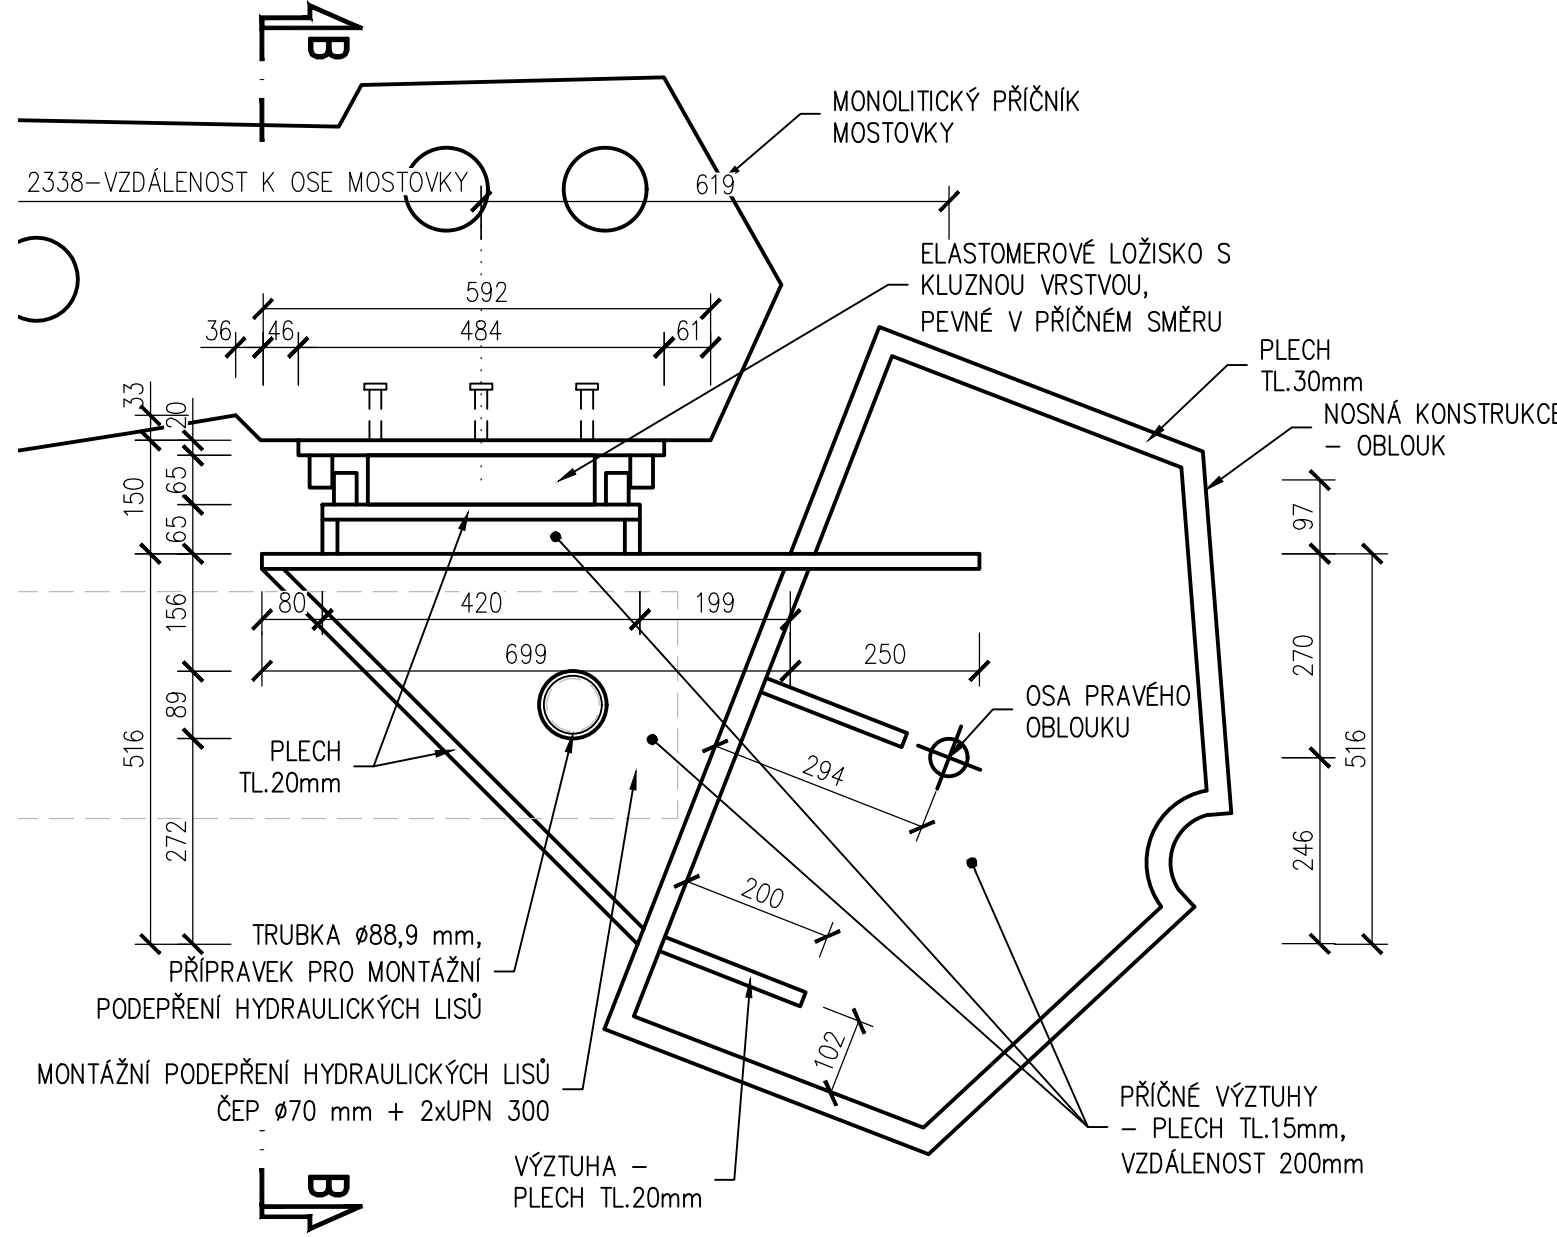


DETAIL ULOŽENÍ PŘÍČNÍKU P  
PŮDORYS 1:10

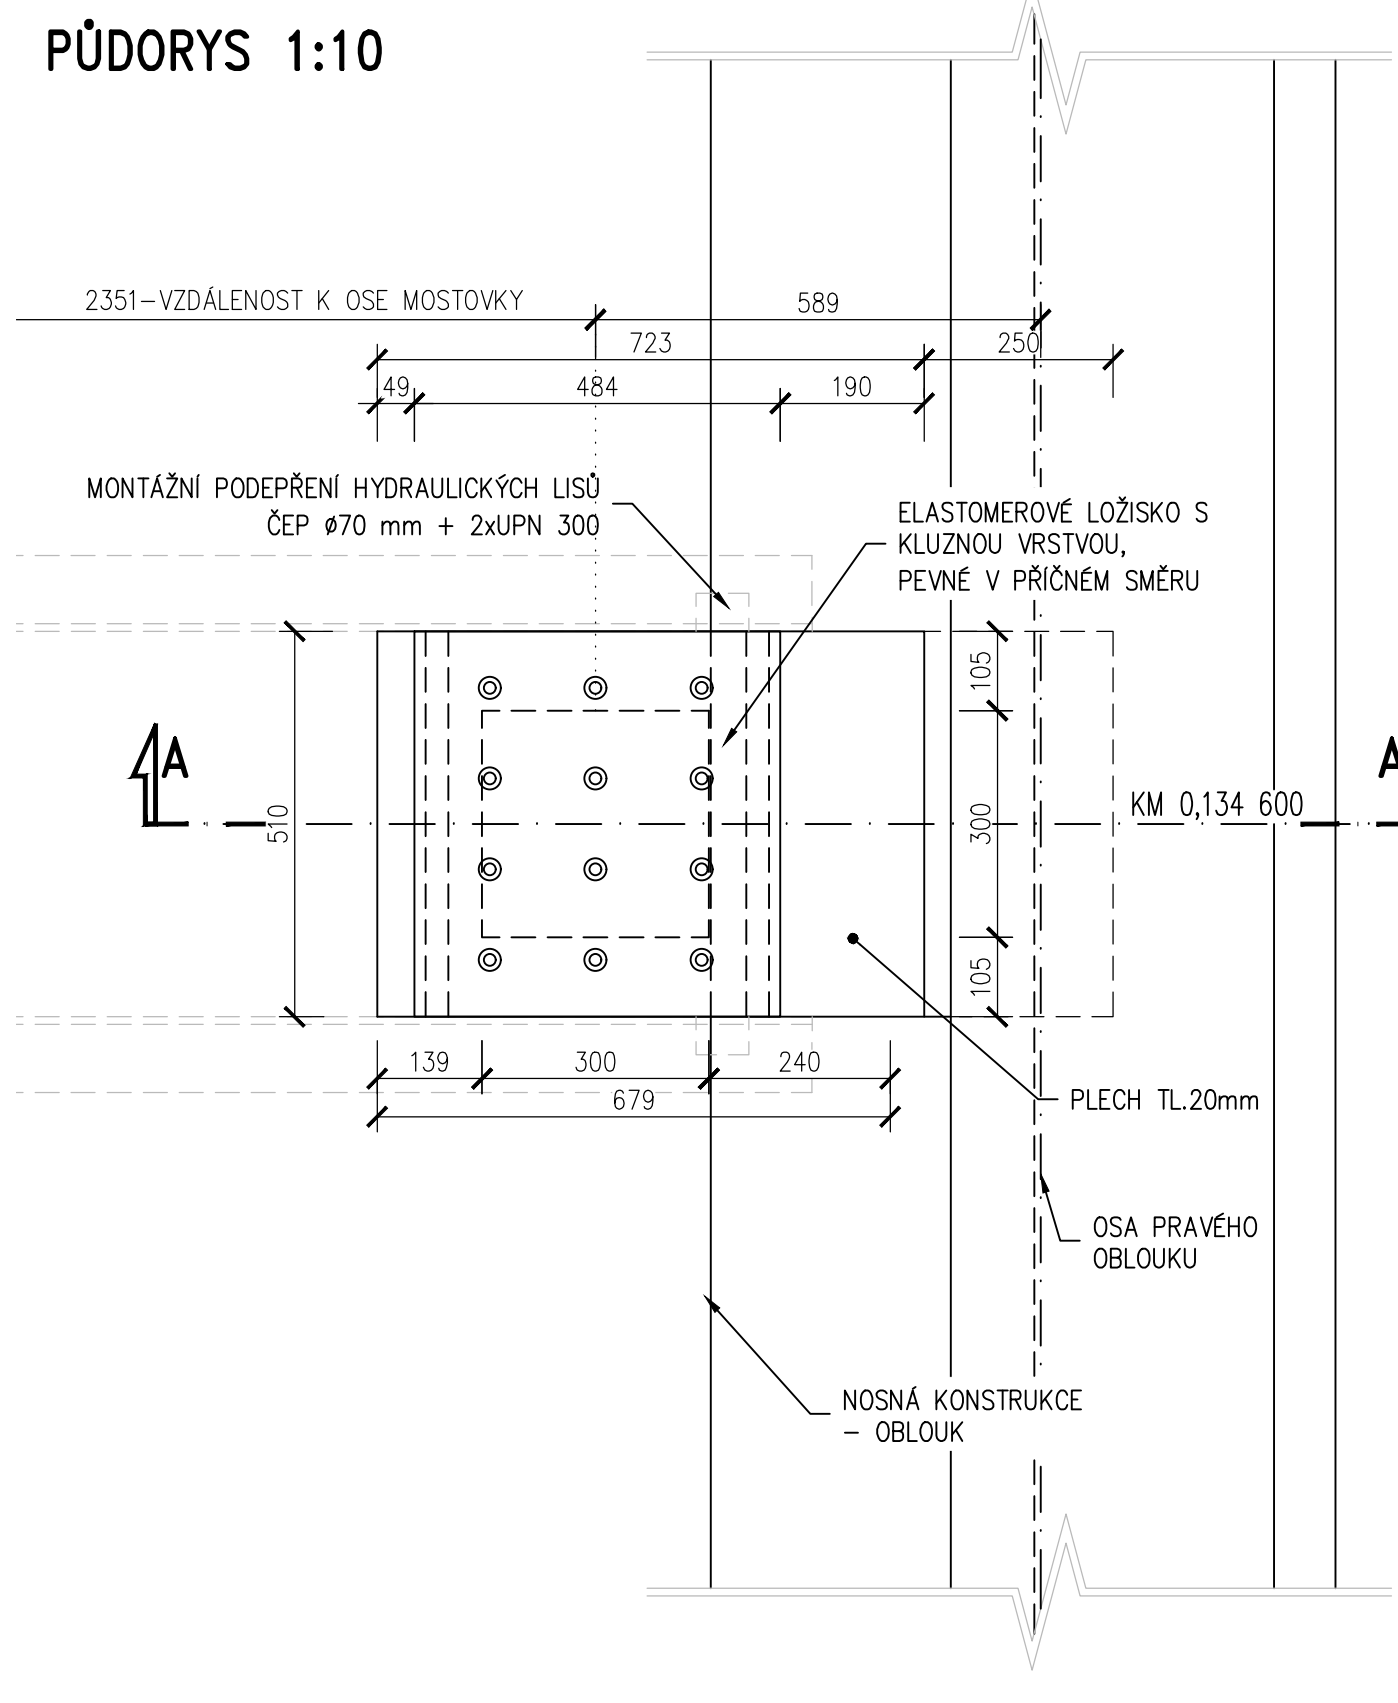


DETAIL ULOŽENÍ PŘÍČNÍKU P (KM 0,134 600)  
PŘÍČNÝ ŘEZ 1:10

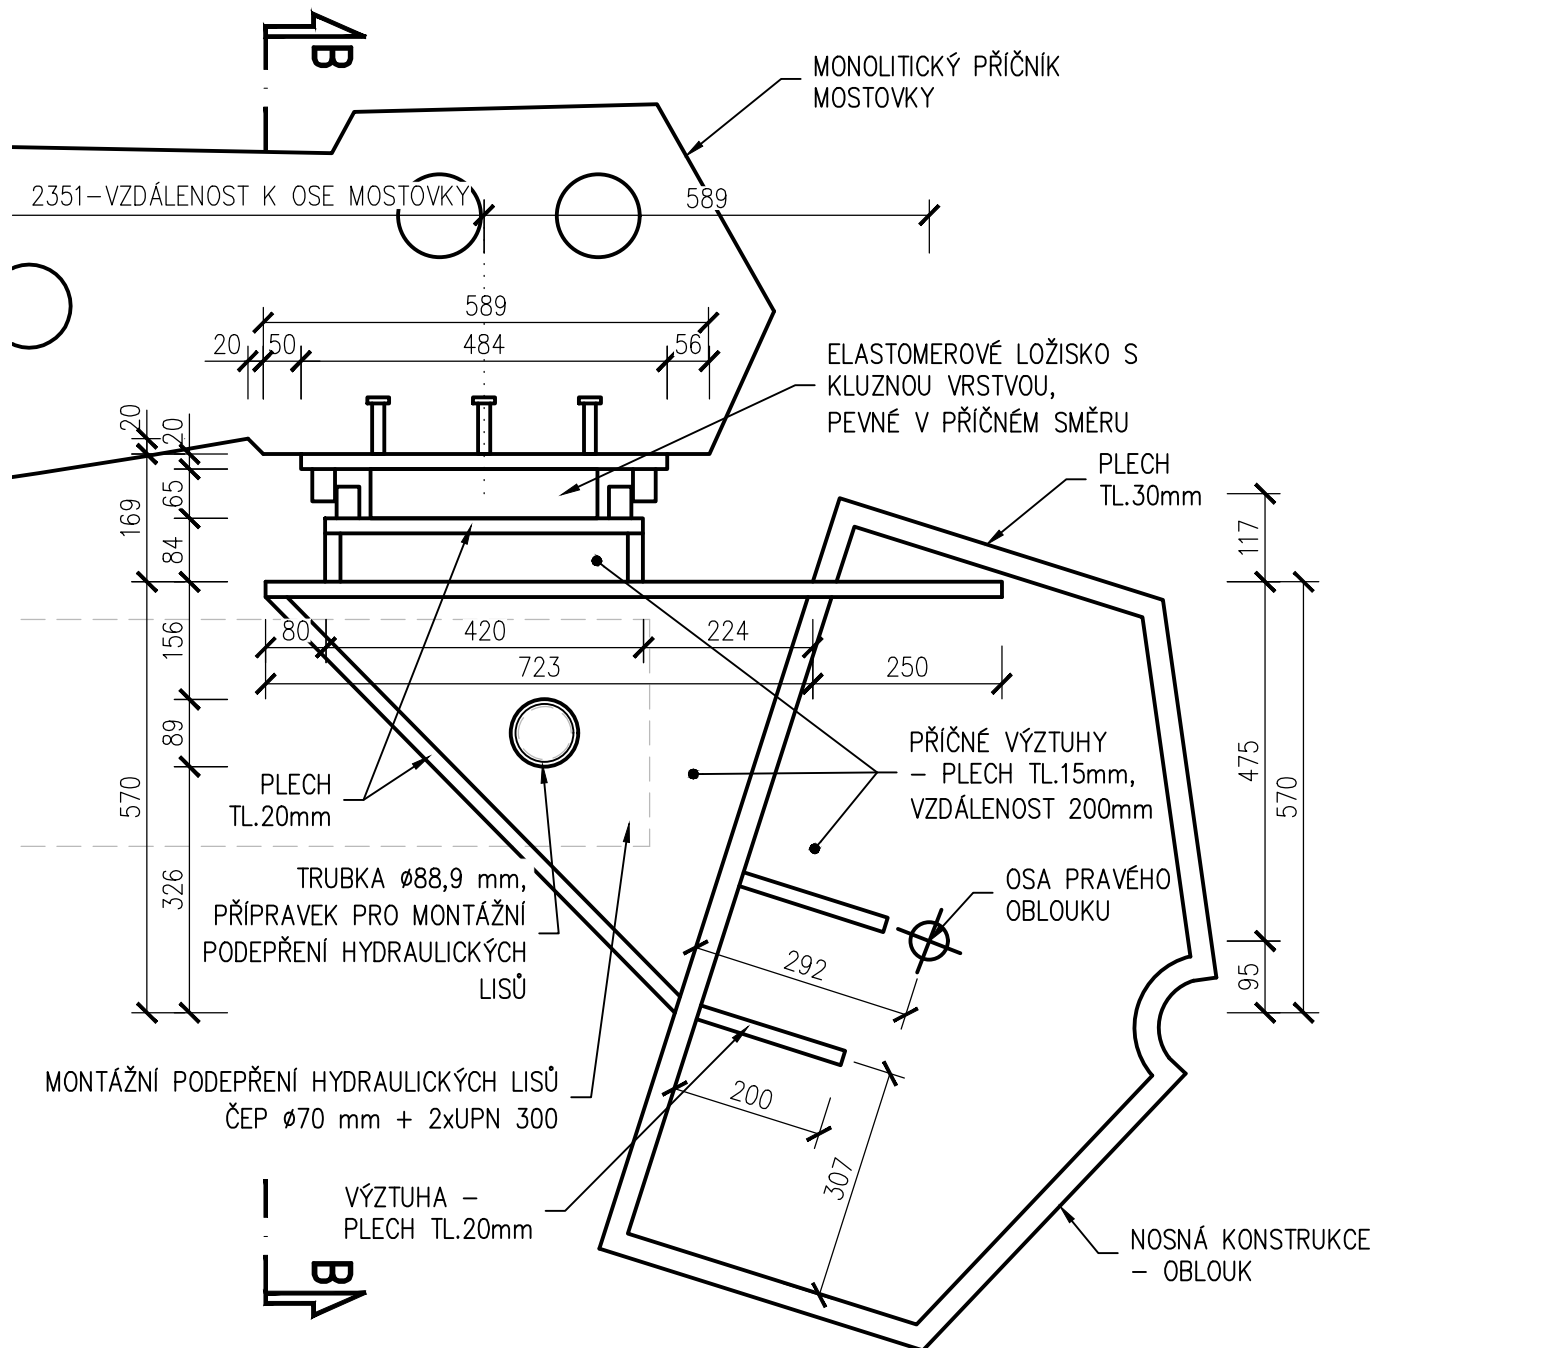

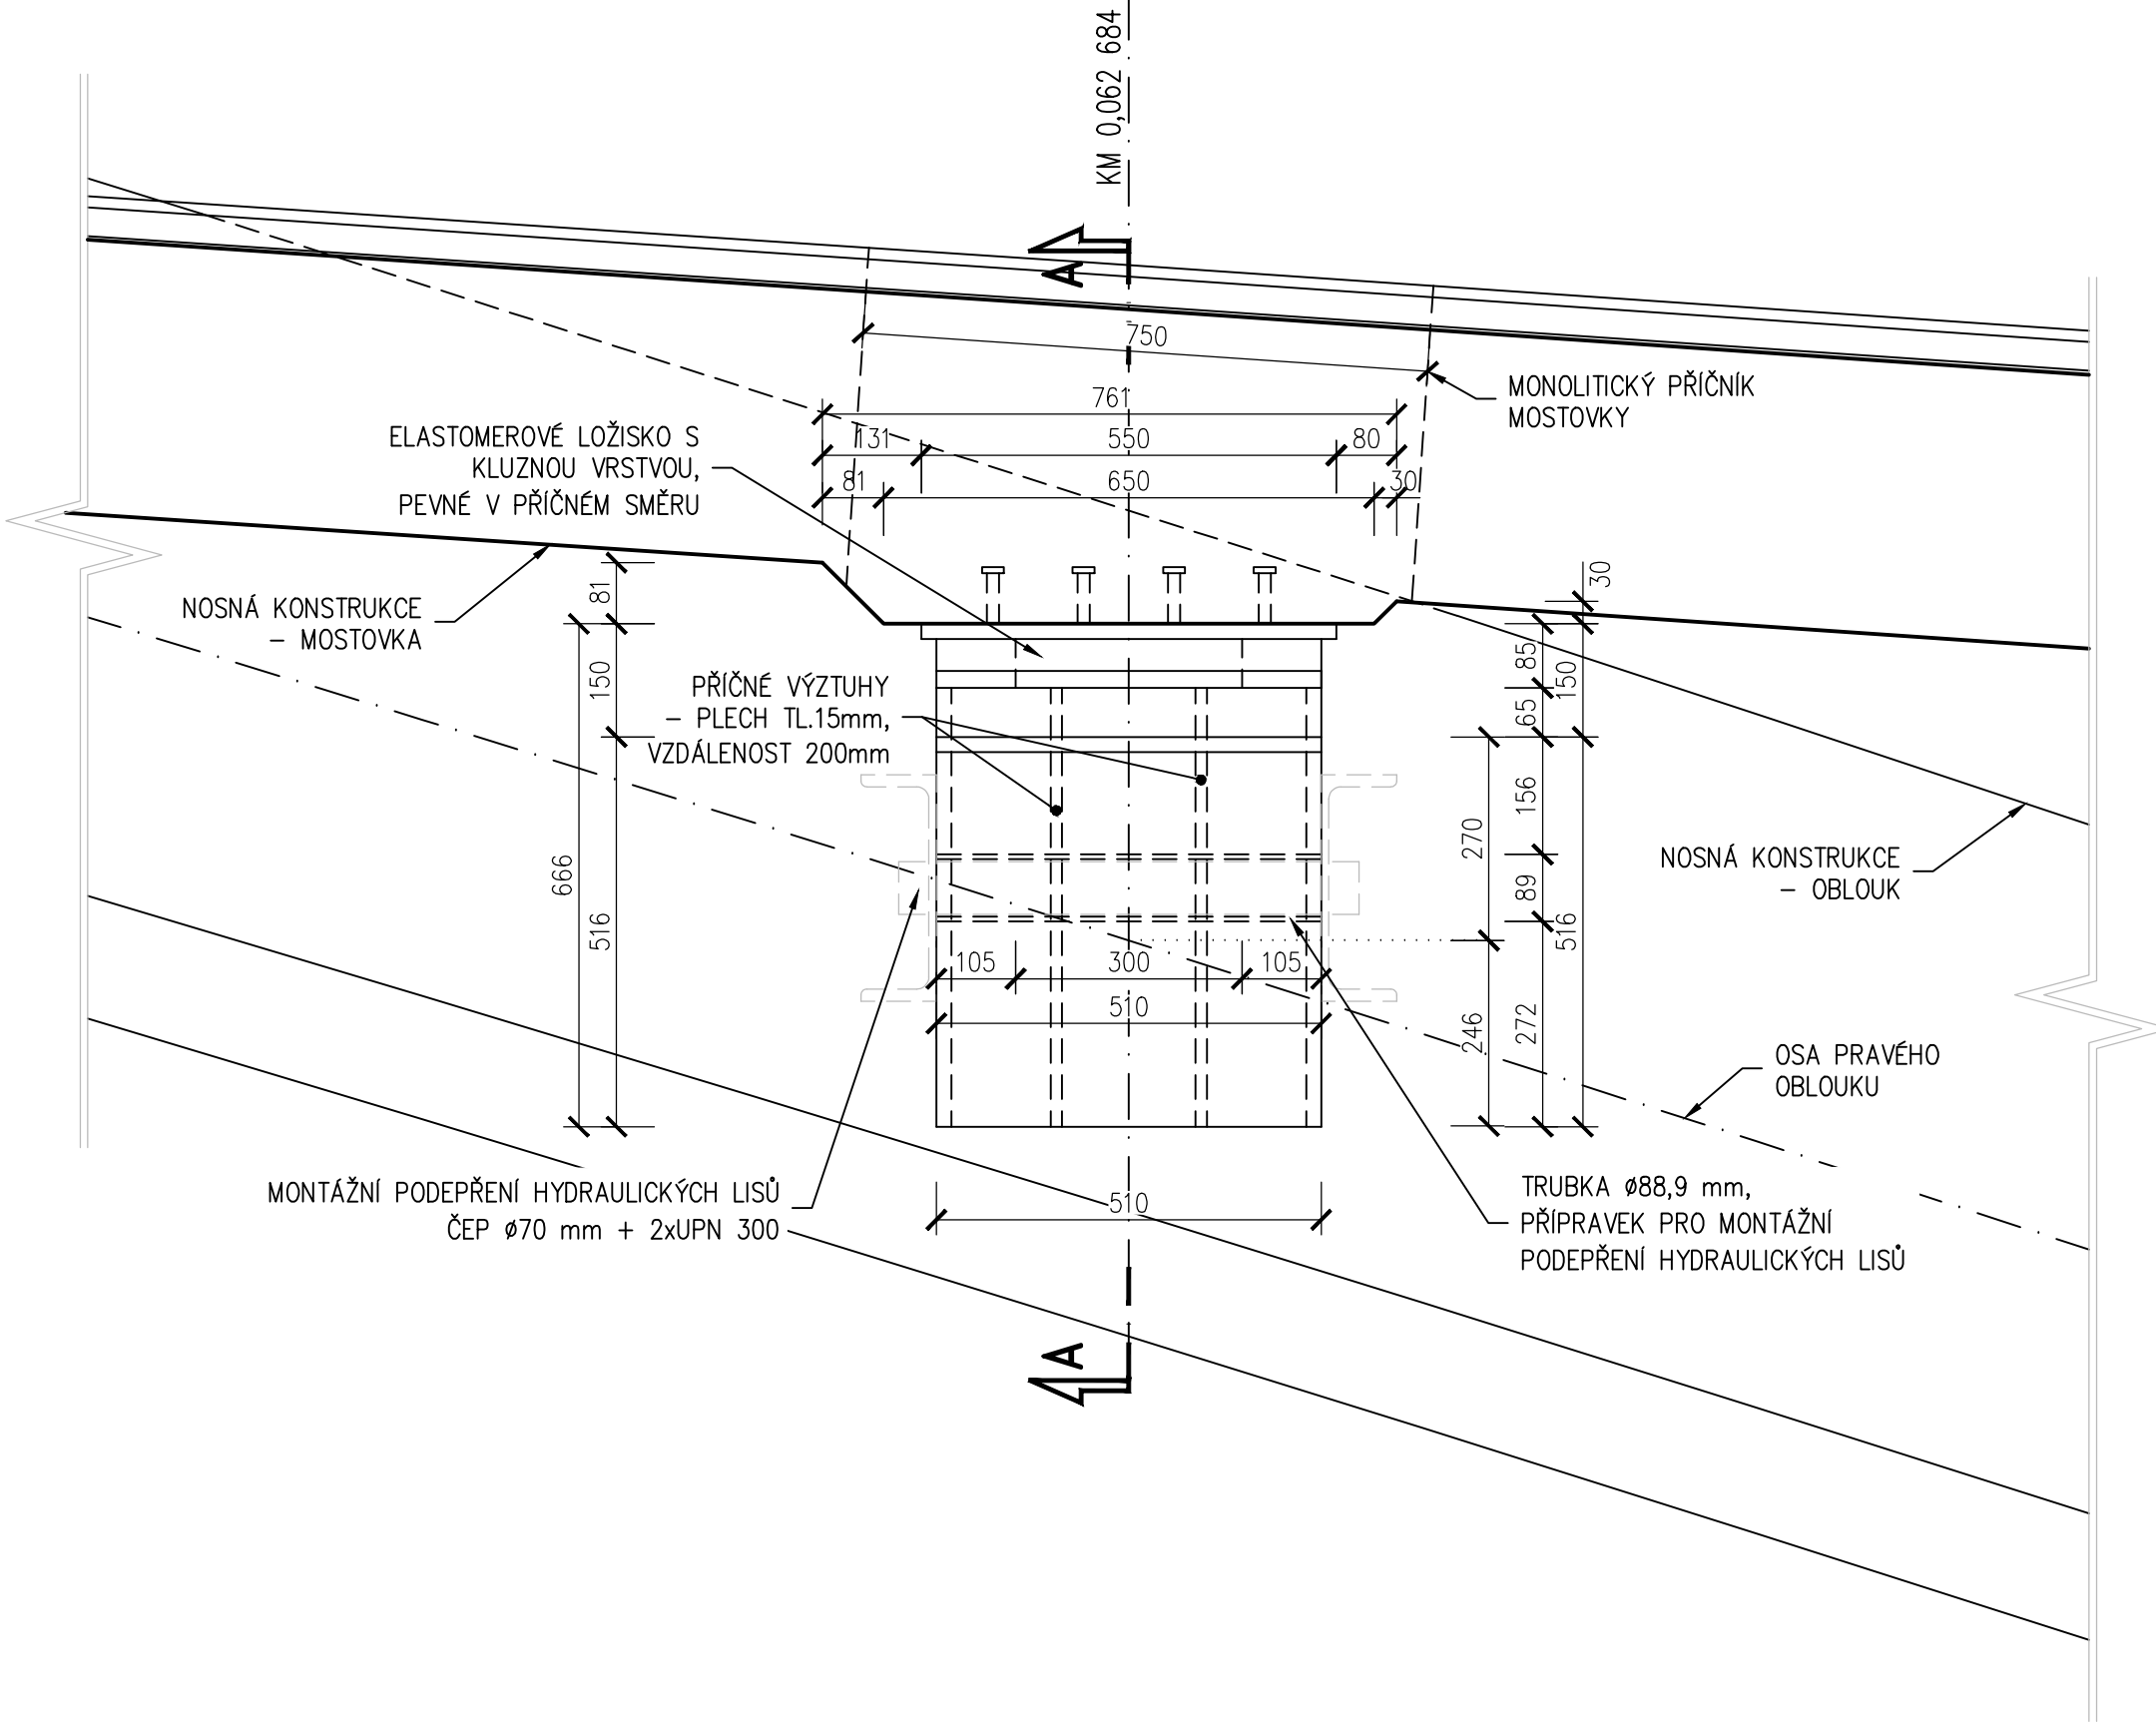

DETAIL ULOŽENÍ PŘÍČNÍKU L  
POHLED NA LOŽISKO B-B 1:10

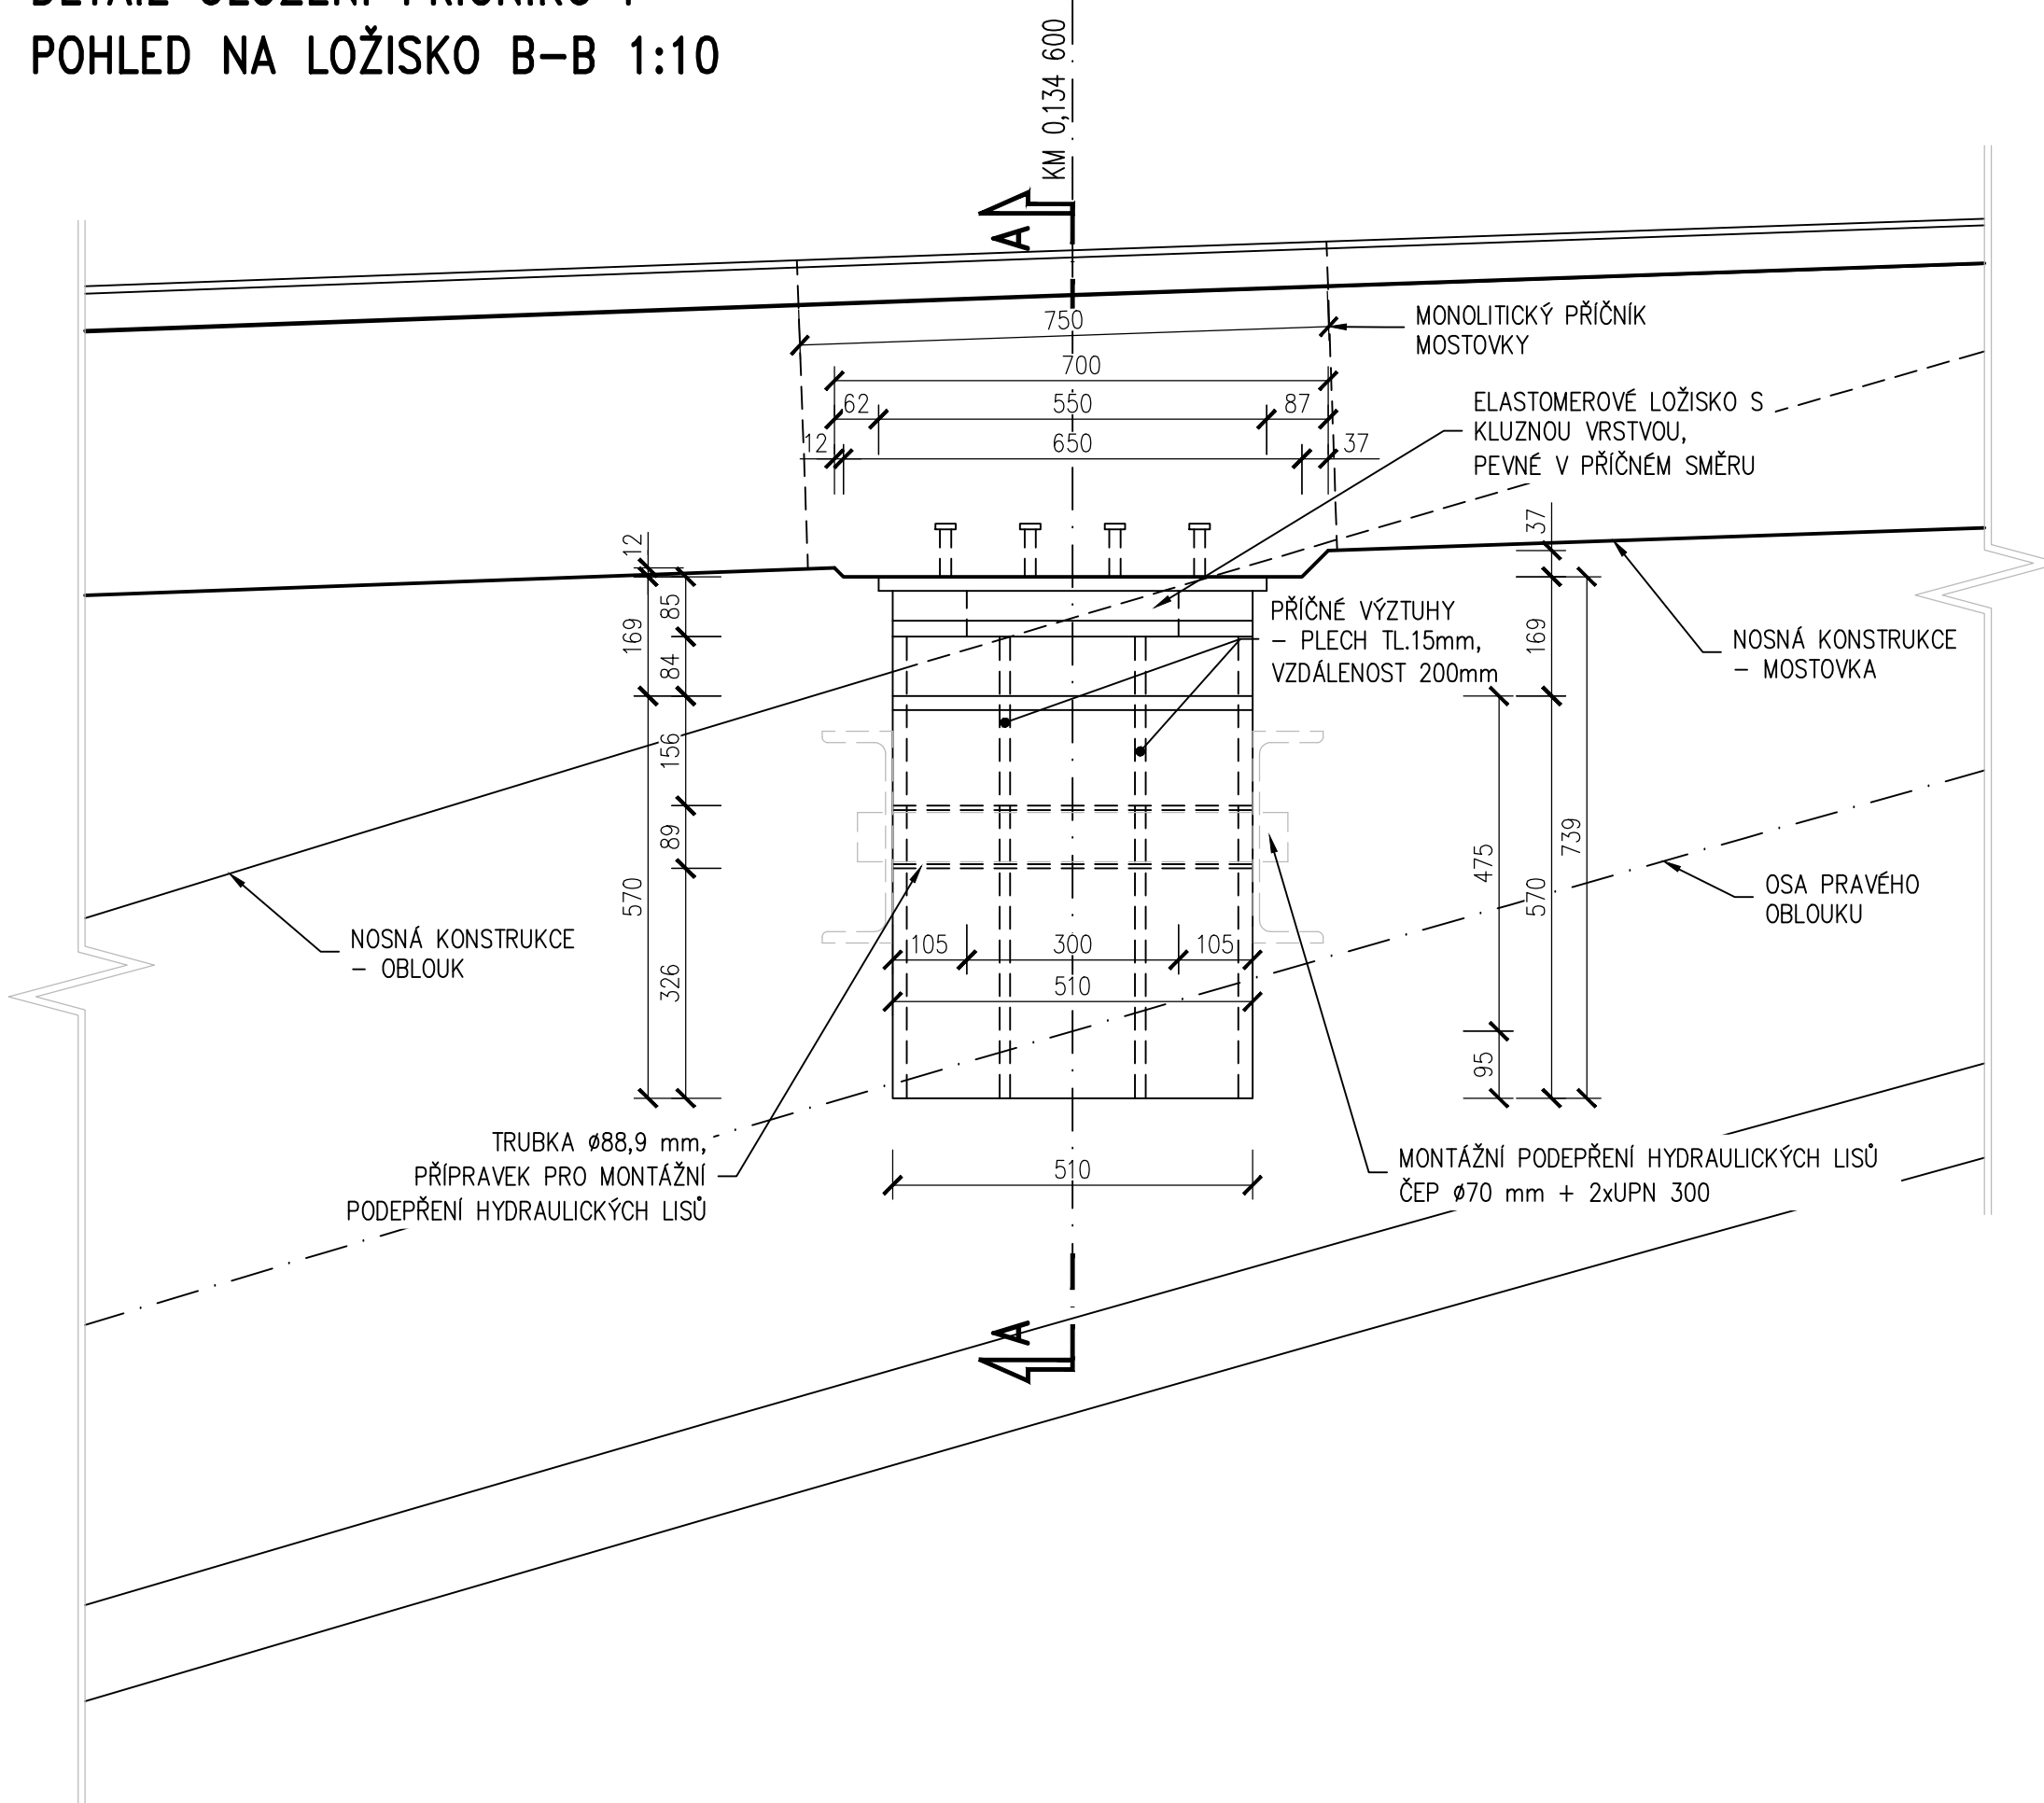


DETAIL ULOŽENÍ PŘÍČNÍKU P  
POHLED NA LOŽISKO B-B 1:10



AKCE/STAVBA		LÁVKA PŘES LABE V NYMBURCE	
OBJEDNATEL PD		Město NYMBURK Náměstí Přemyslovců 163 288 02 Nymburk ČESKÁ REPUBLIKA	
HLAVNÍ PROJEKTANT		Stráský, Husť a partneři s.r.o. Bohunická 50 619 00 Brno	
HLAVNÍ INŽENÝR PROJEKTU	Ing. Tomáš ROMPORTL	ČÍSLO ZAKÁZKY	19 008
VEDOUcí PROJEKTANT	Prof. Ing. Jirí STRÁSKÝ, DSc.		

D 201

SOUŘADNICOVÝ SYSTÉM: S-JTSK  
VÝŠKOVÝ SYSTÉM: Bv

ZODPOVĚDNÝ PROJEKTANT	Ing. Tomáš ROMPORTL	Stráský, Husť a partneři s.r.o. Bohunická 50 619 00 Brno	
VYPRACOVAL	Ing. Daniel HIBŠ		
KONTROLOVAL	Ing. Richard NOVÁK		
KRAJ	STŘEDOČESKÝ	KATASTRÁLNÍ OZEMÍ	NYMBURK
AKCE/OBJEKT		LÁVKA PŘES LABE V NYMBURCE	
ČÁST PD/PŘÍLOHA		TVAR OBLOUKU – ČÁST 5	
		ČÍS. SOUPRAVY	ČÍS. VÝKRESU
			34