




PLOCHY A

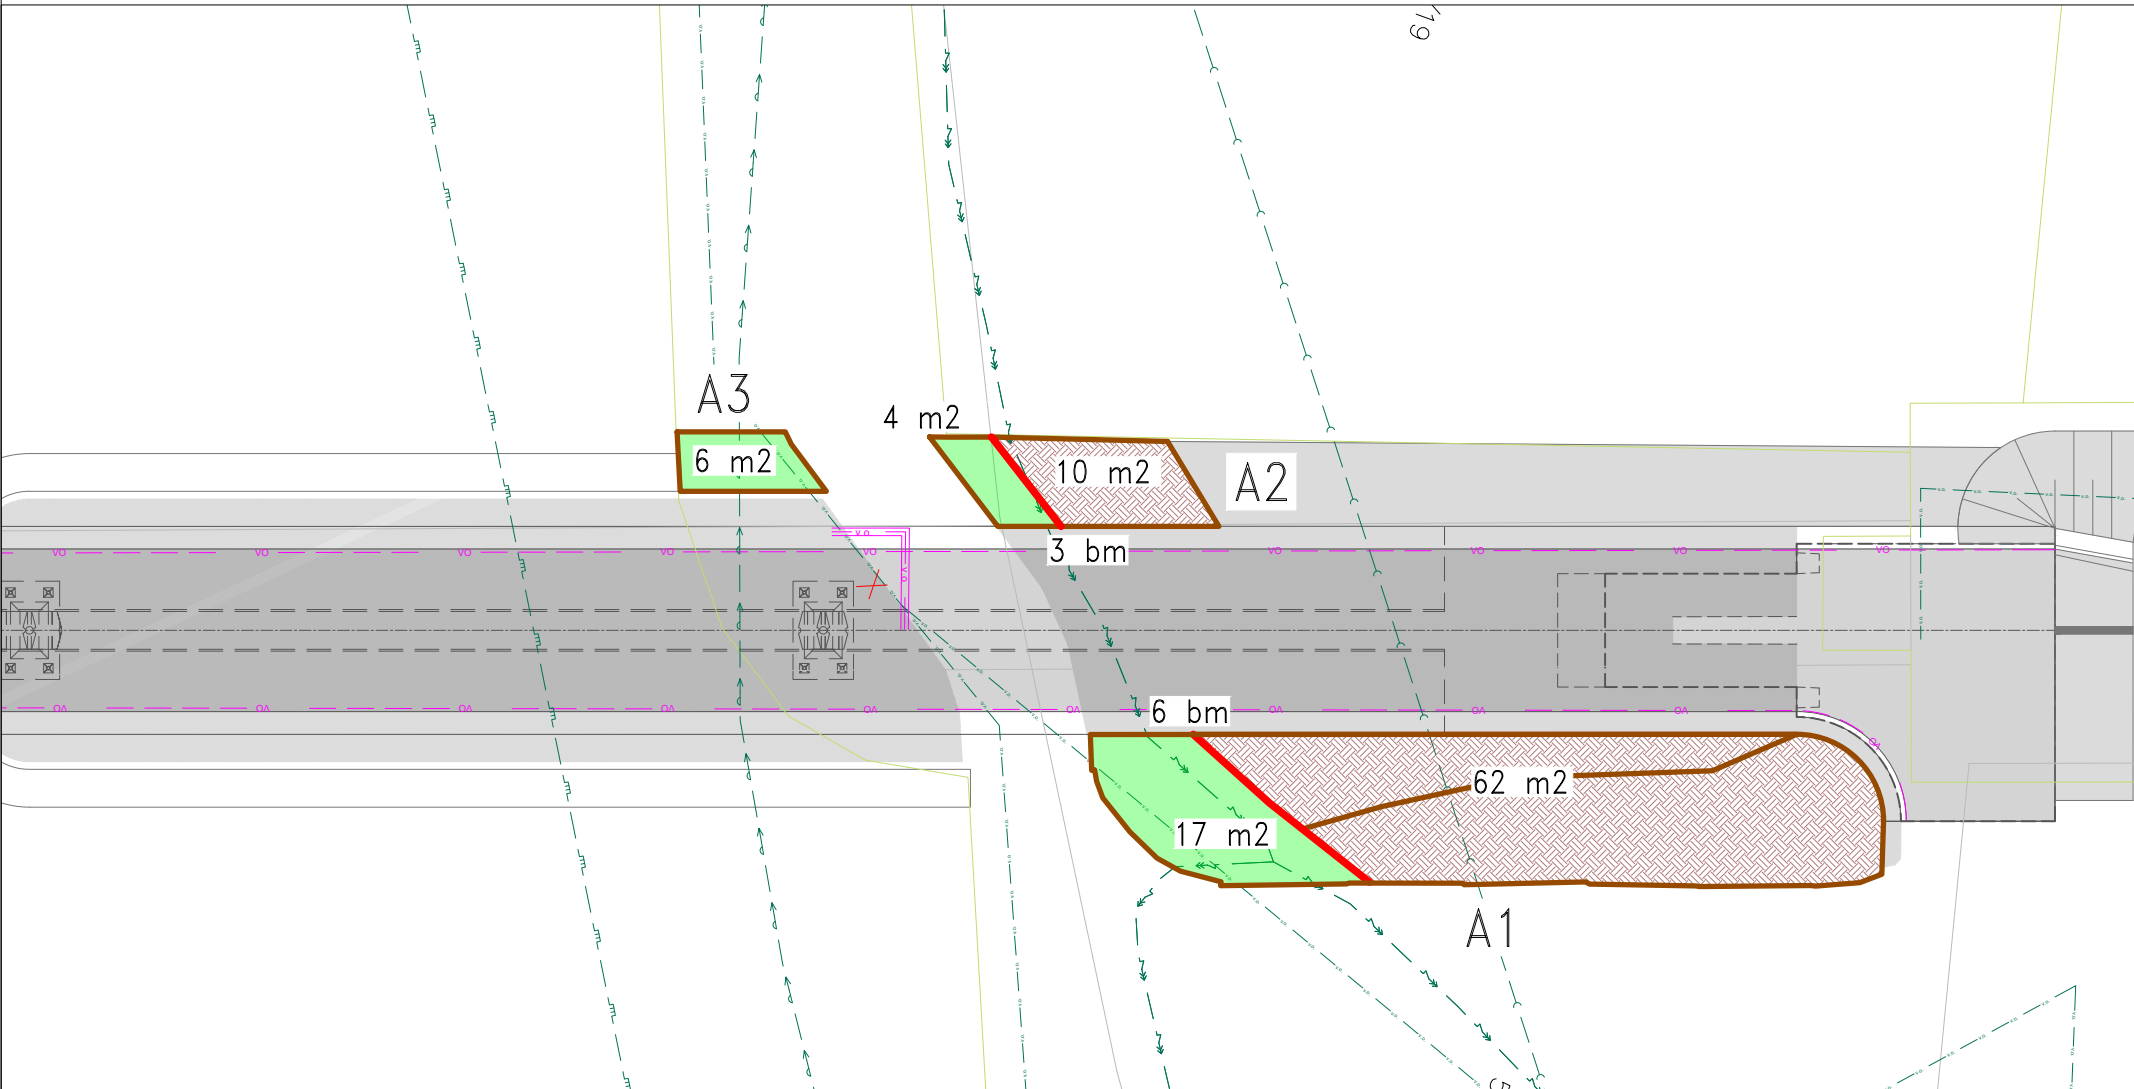

LEGENDA

- ZALOŽENÍ PLOCH
- Domodelování terénu, založení trávníku parkového
 - Domodelování terénu, založení trávníku lučního
 - Doplnění kompostu, zamulčování plochy

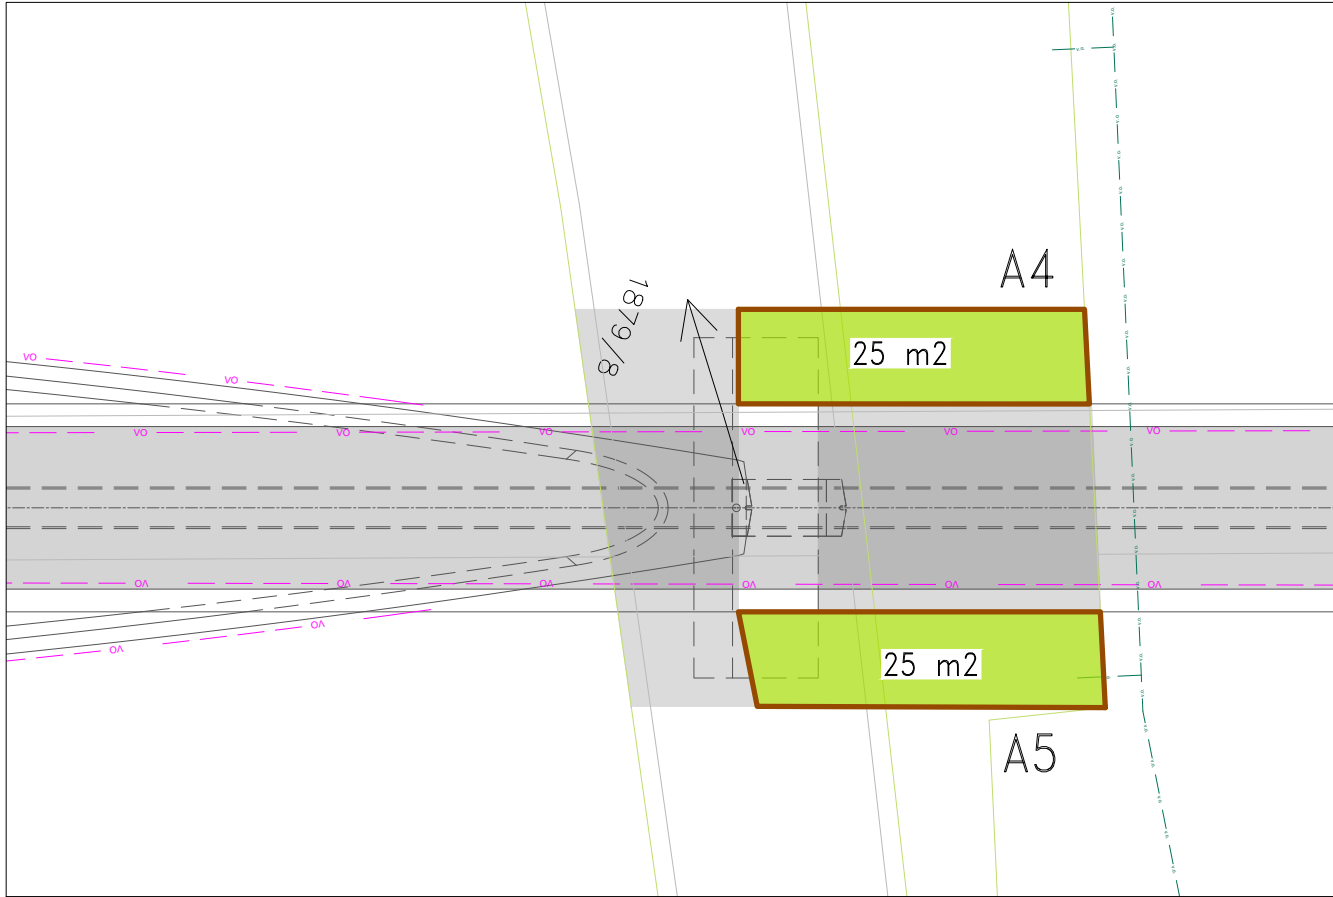

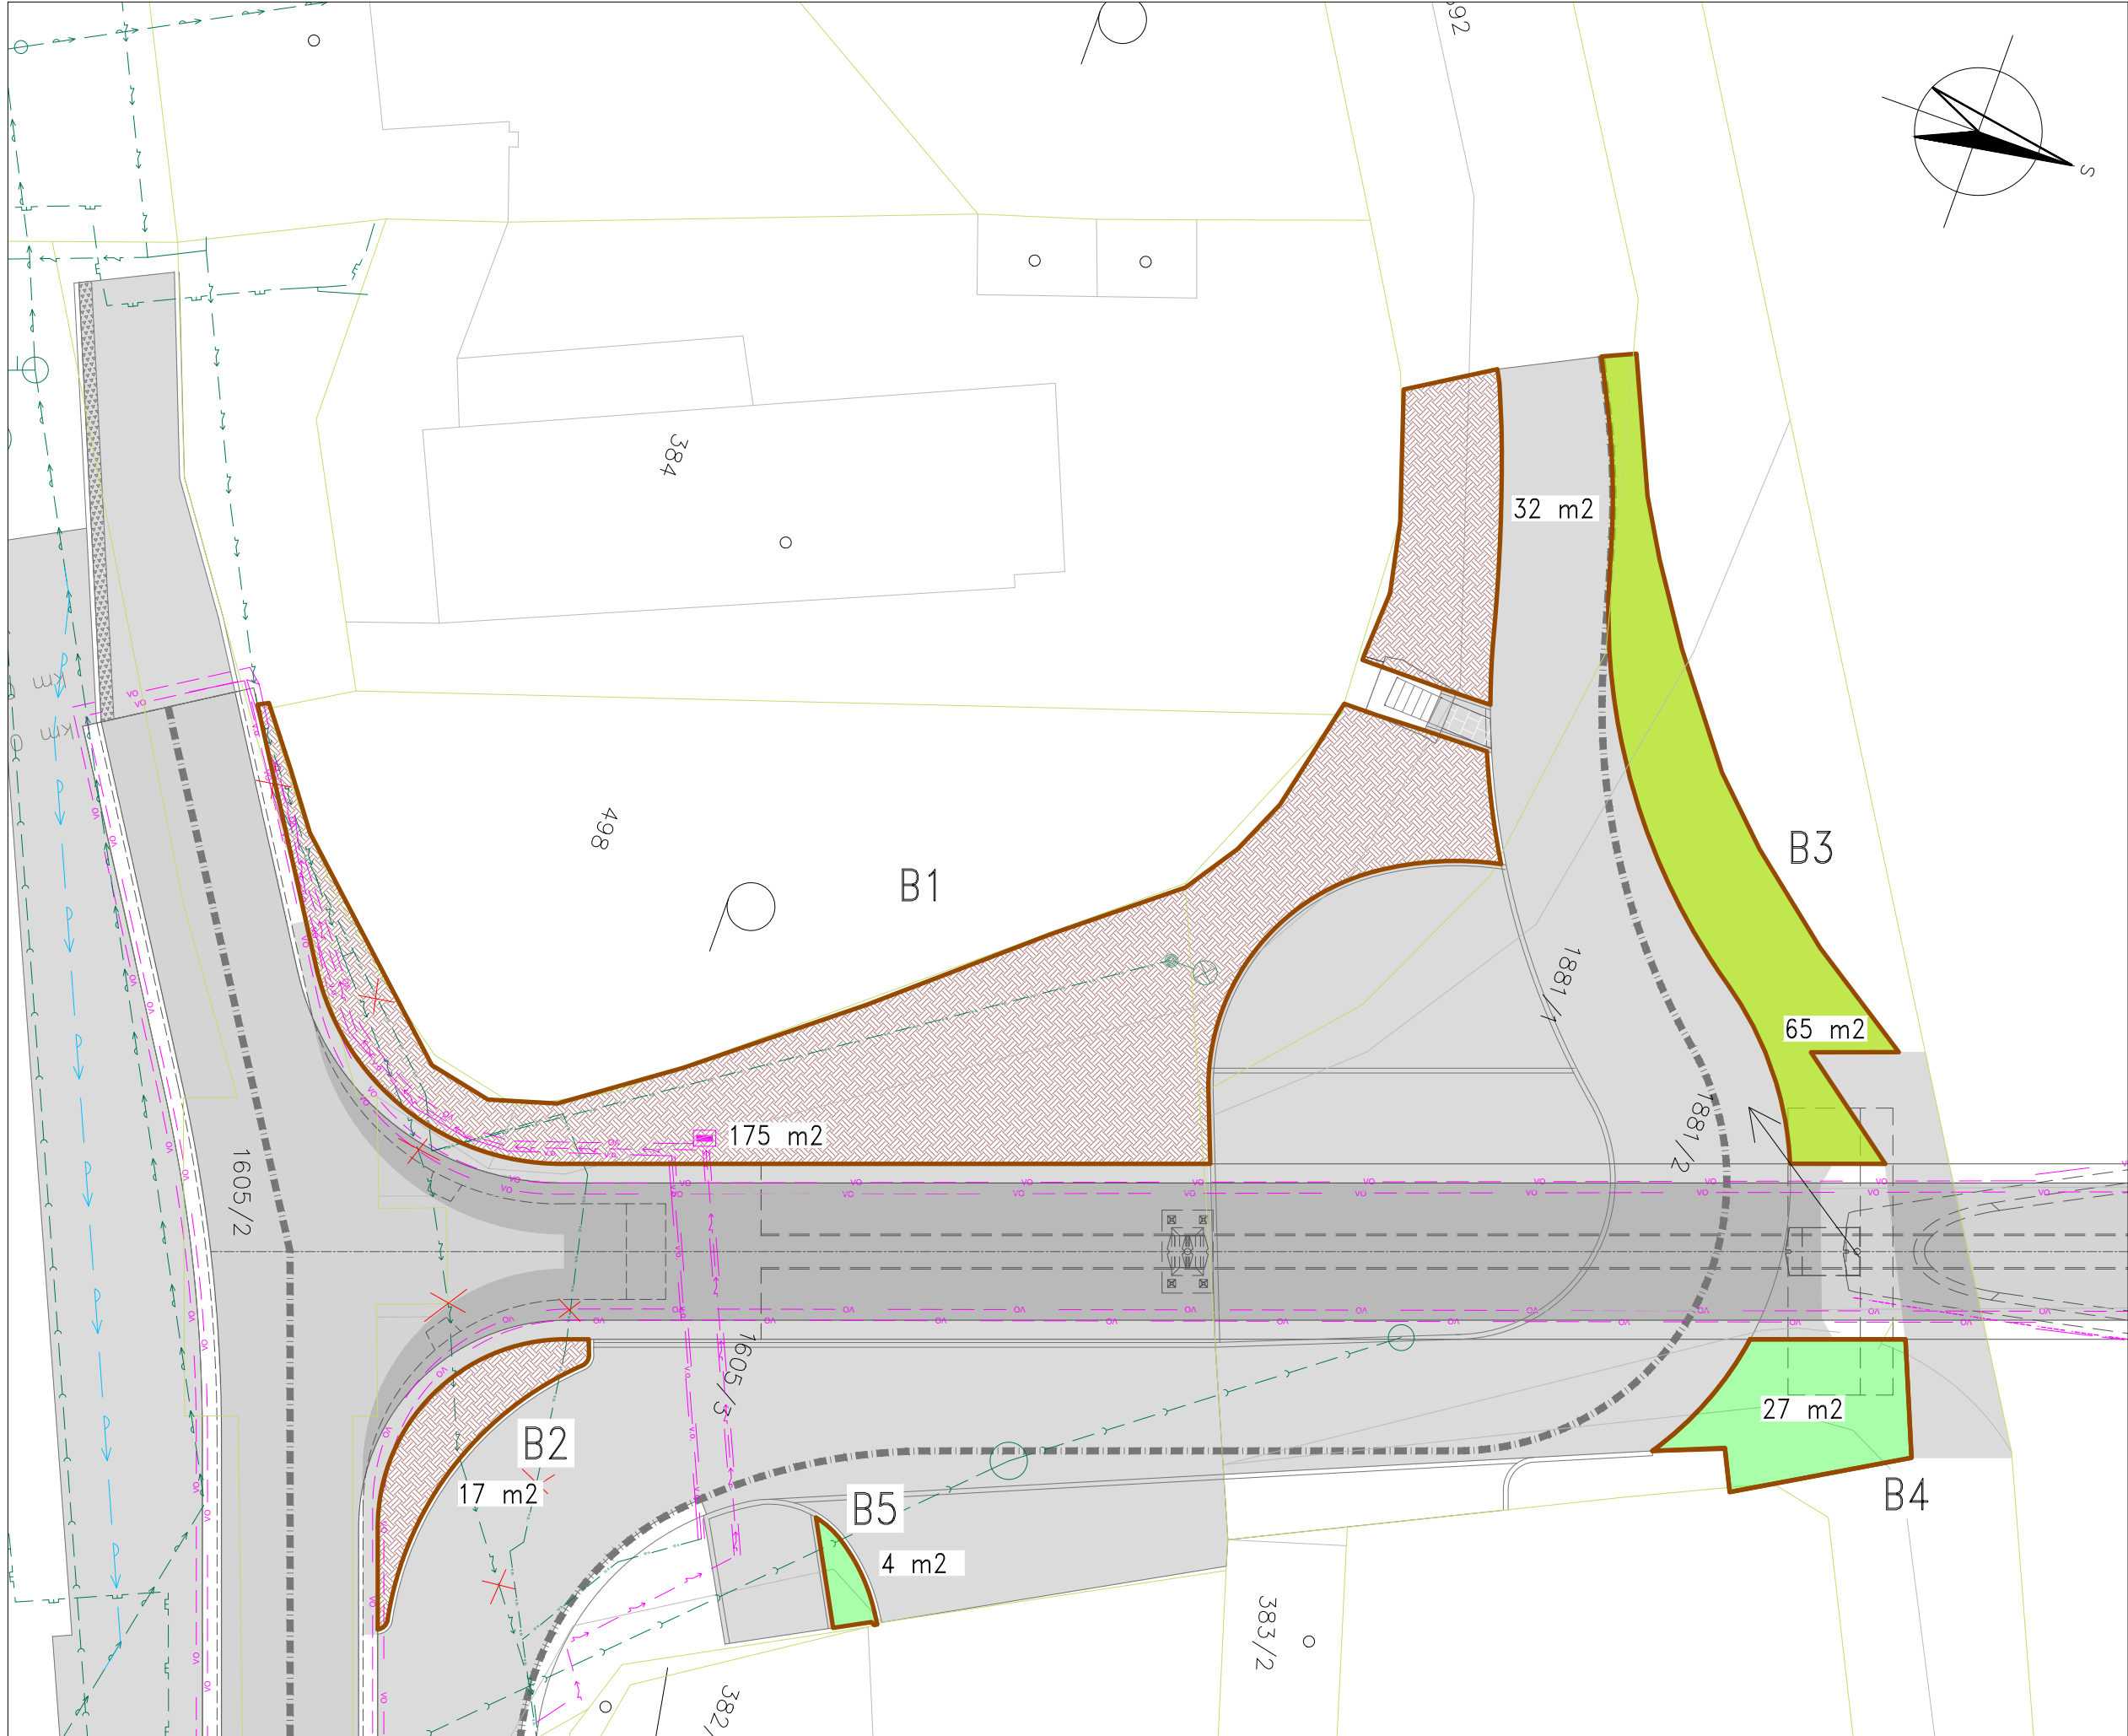
PLOCHY B



AKCE/STAVBA		LÁVKA PŘES LABE V NYMBURCE	
OBJEDNATEL PD		Město NYMBURK Náměstí Přemyslovců 163 288 02 Nymburk ČESKÁ REPUBLIKA	
HLAVNÍ PROJEKTANT		Stráský, Hustý a partneři s.r.o. Bohunická 50 619 00 Brno	
HLAVNÍ INŽENÝR PROJEKTU	Ing. Tomáš ROMPORTL		ČÍSLO ZAKÁZKY
VEDOUČÍ PROJEKTANT	Prof. Ing. Jiří STRÁSKÝ, DSc.		
			19 008

D 800

SOUŘADNICOVÝ SYSTÉM: S-JTSK
VÝŠKOVÝ SYSTÉM: Bpv

ZODPOVĚDNÝ PROJEKTANT		Ing. Gabriela MLATEČKOVÁ ČÍŽKOVÁ		 Ing. Gabriela Mlatečková Čížková Ateliér krajinné architektury Prostřední Láňov 342 543 41 Láňov		
VYPRACOVAL		RNDr. Ing. Libor KUKAČKA, Ph.D.				
KONTROLOVAL		Ing. Gabriela MLATEČKOVÁ ČÍŽKOVÁ				
KRAJ		STŘEDOČESKÝ	KATASTRÁLNÍ ÚZEMÍ	NYMBURK	DATUM	12/2019
AKCE/OBJEKT					FORMÁT	4A4
SO 801 TERÉNNÍ A VEGETAČNÍ ÚPRAVY					MĚŘITKO	1:200
					STUPEŇ	PDPS
					ČÍSLO ZAKÁZKY	2019-020
ČÁST PD/PŘÍLOHA					ČÍS. SOUPRAVY	ČÍS. VÝKRESU
					ZALOŽENÍ PLOCH	