



TVAR SEGMENTŮ – ČÁST 1


SEGMENT S1 – PŮDORYS M1:25

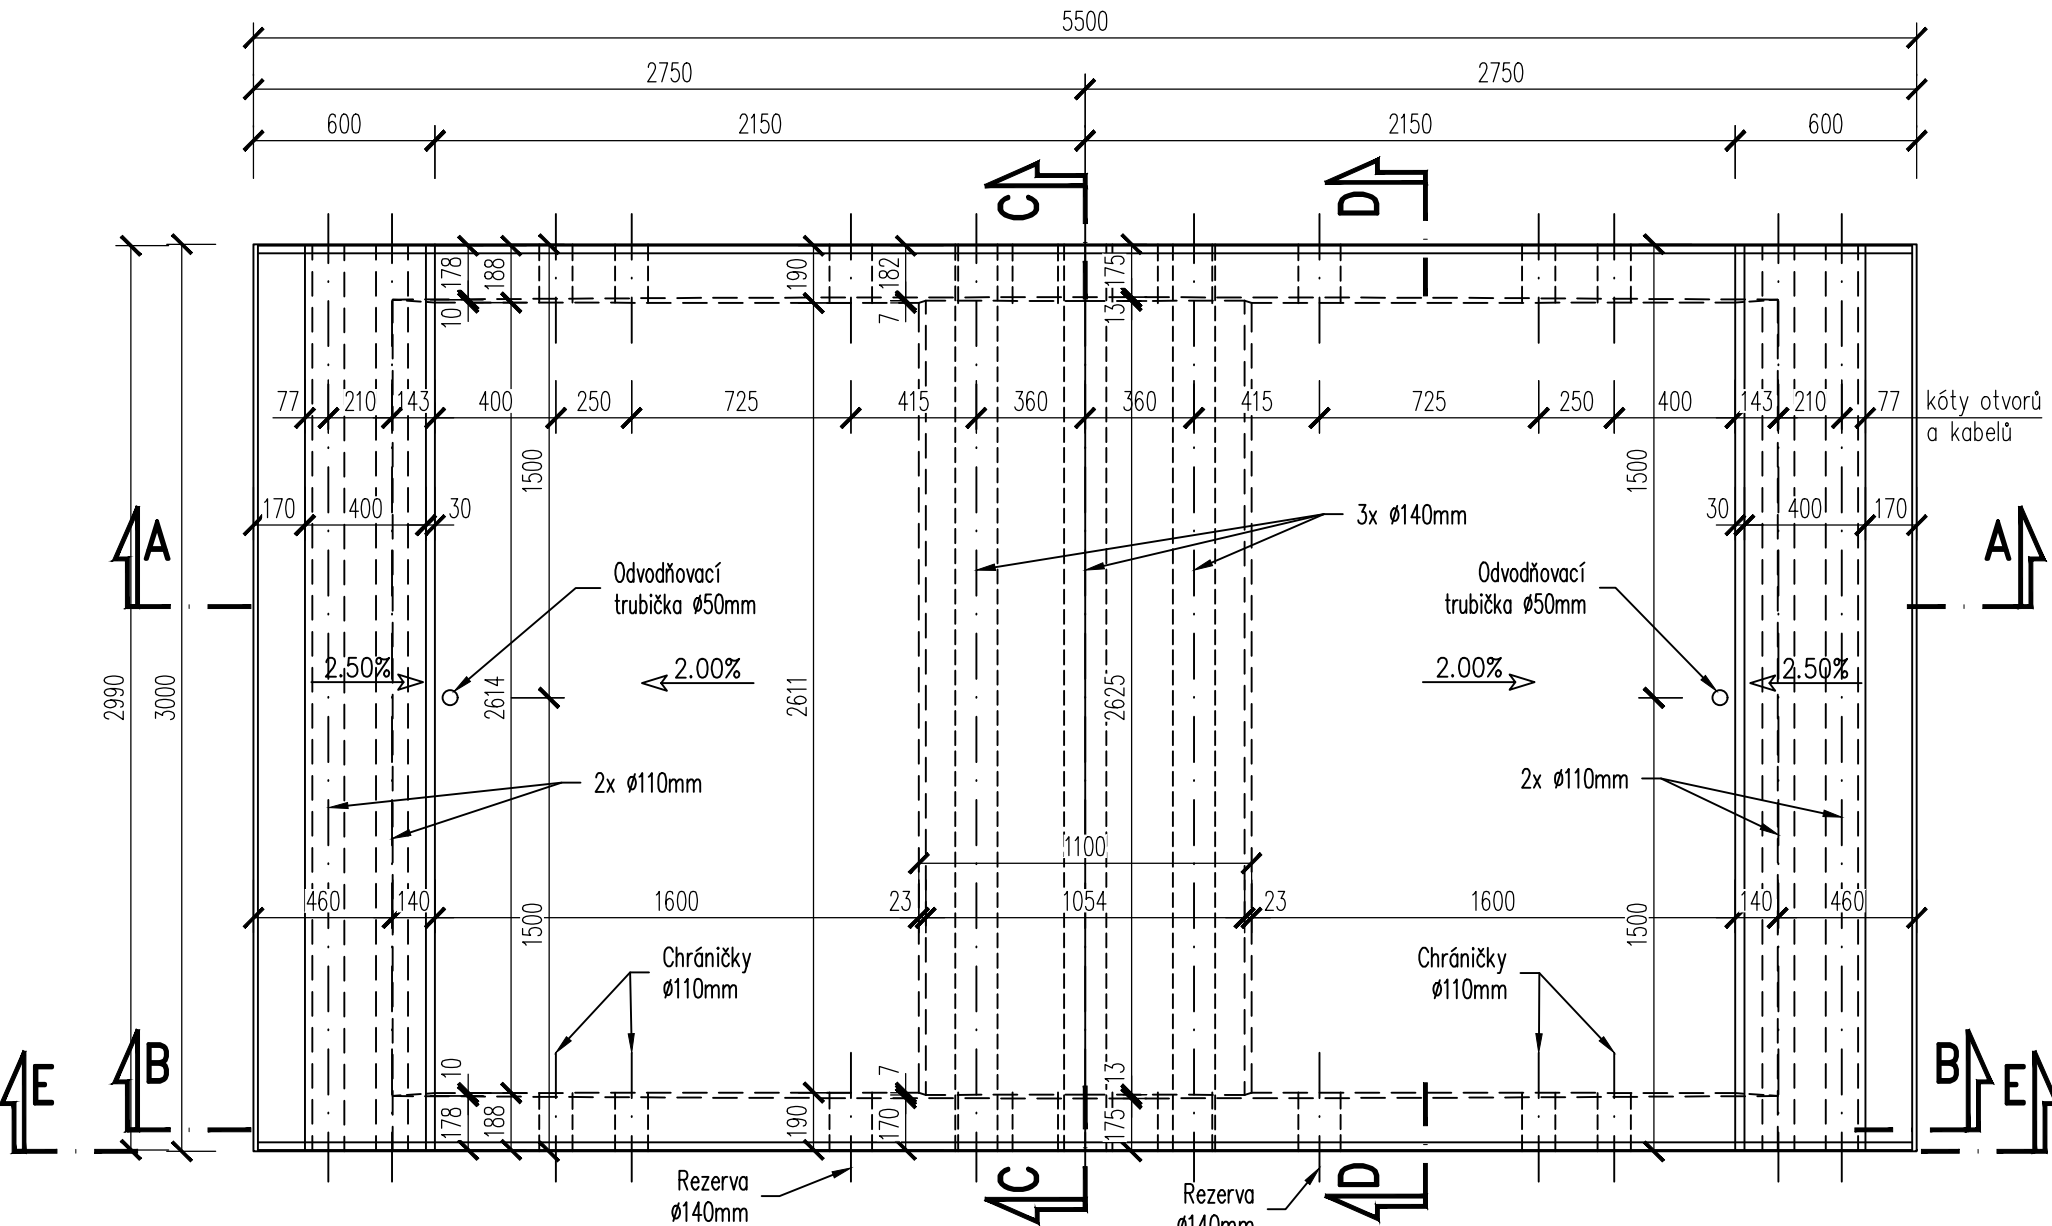


SEGMENT S1 – PŘÍČNÝ ŘEZ A-A M1:25

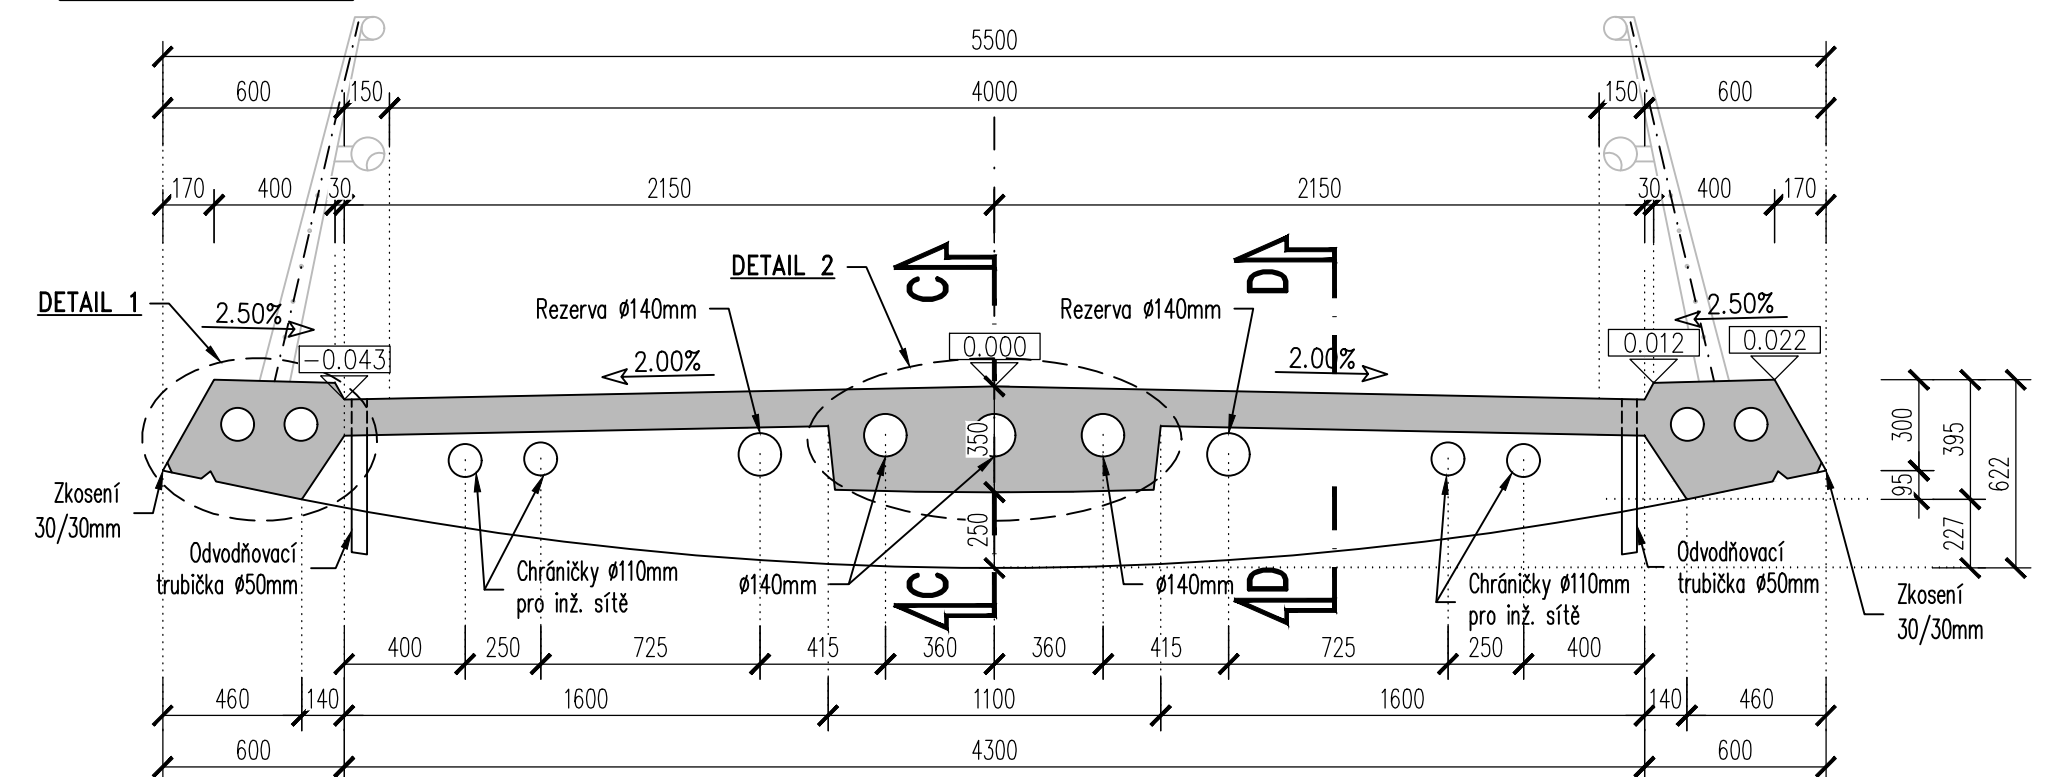


SEGMENT S1 – PŘÍČNÝ ŘEZ B-B M1:25

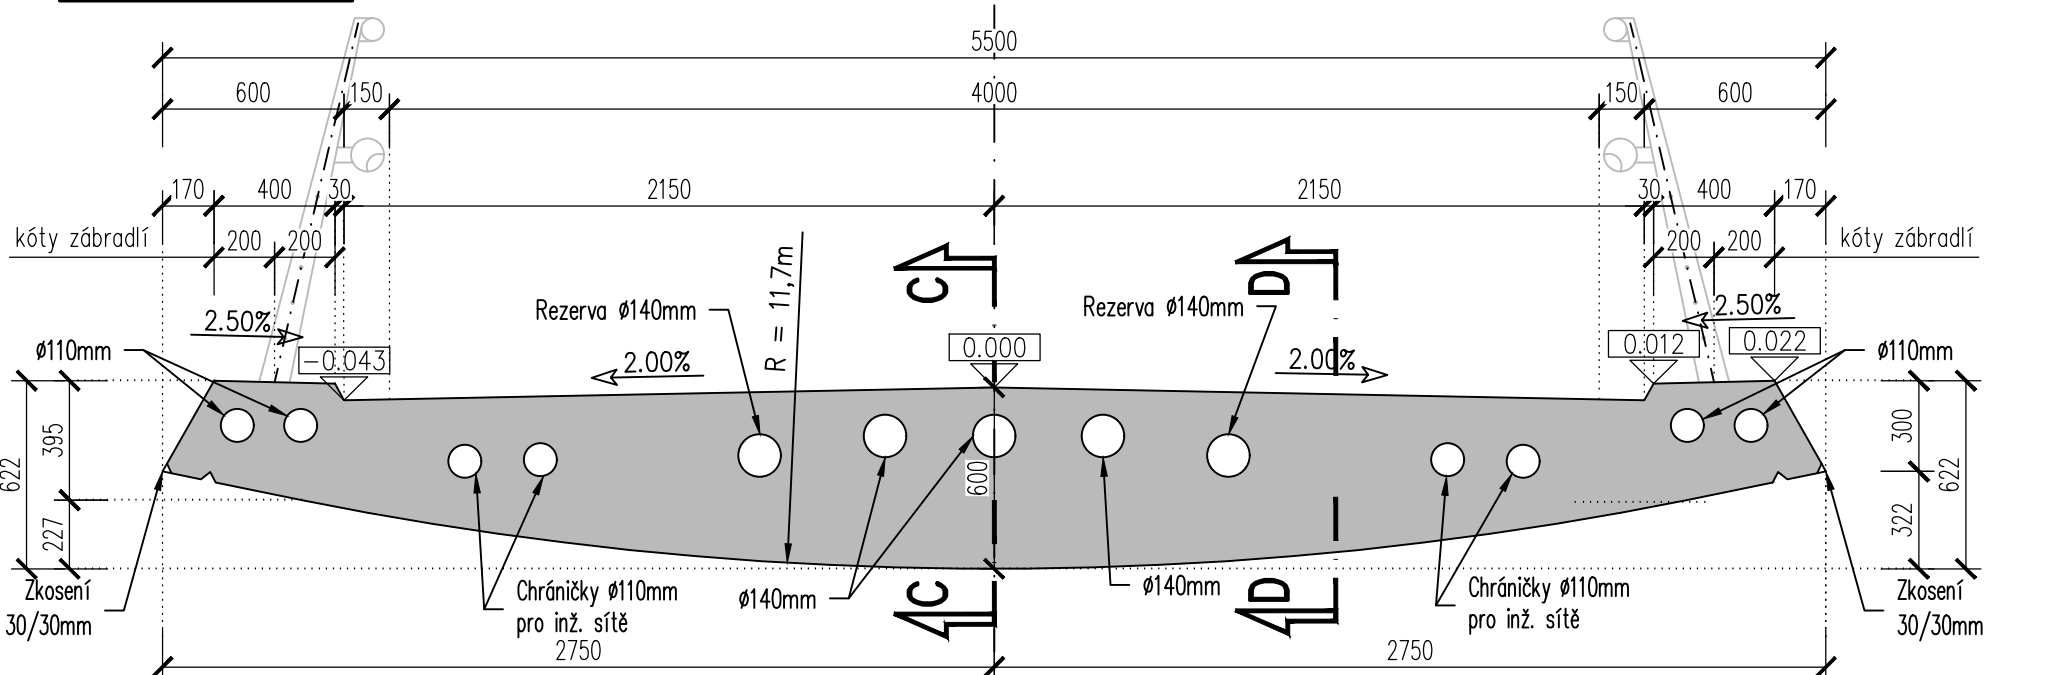


SEGMENT S1 – PŘÍČNÝ POHLED E-E M1:25

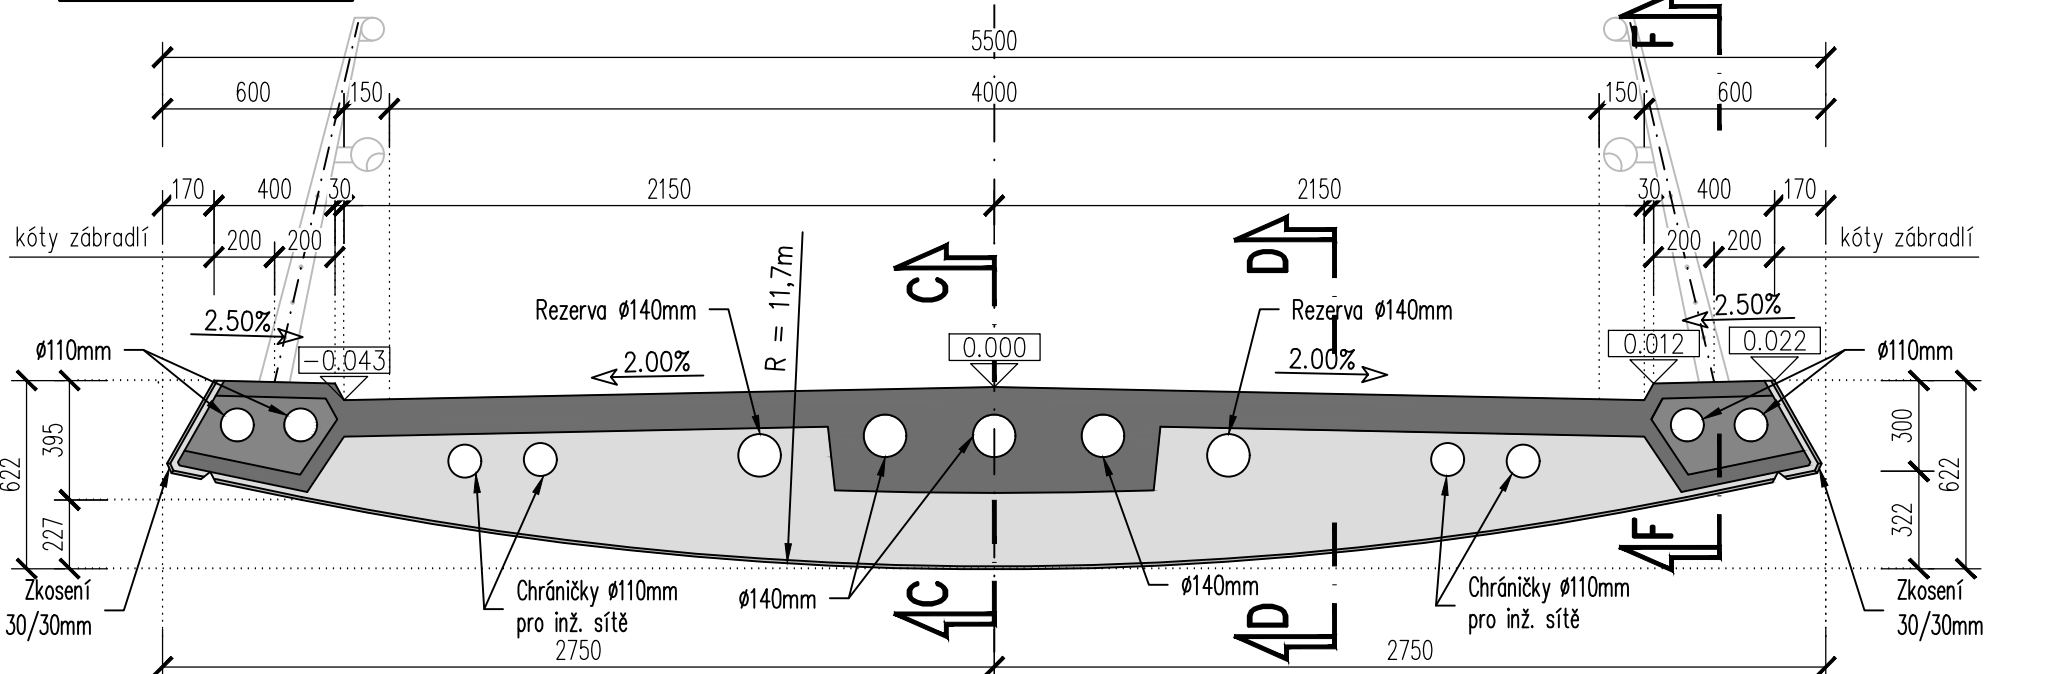


DETAIL SPÁRY A NAPOJENÍ PŘEDPÍNACÍCH KANÁLKŮ V ŘEZU C-C M1:5

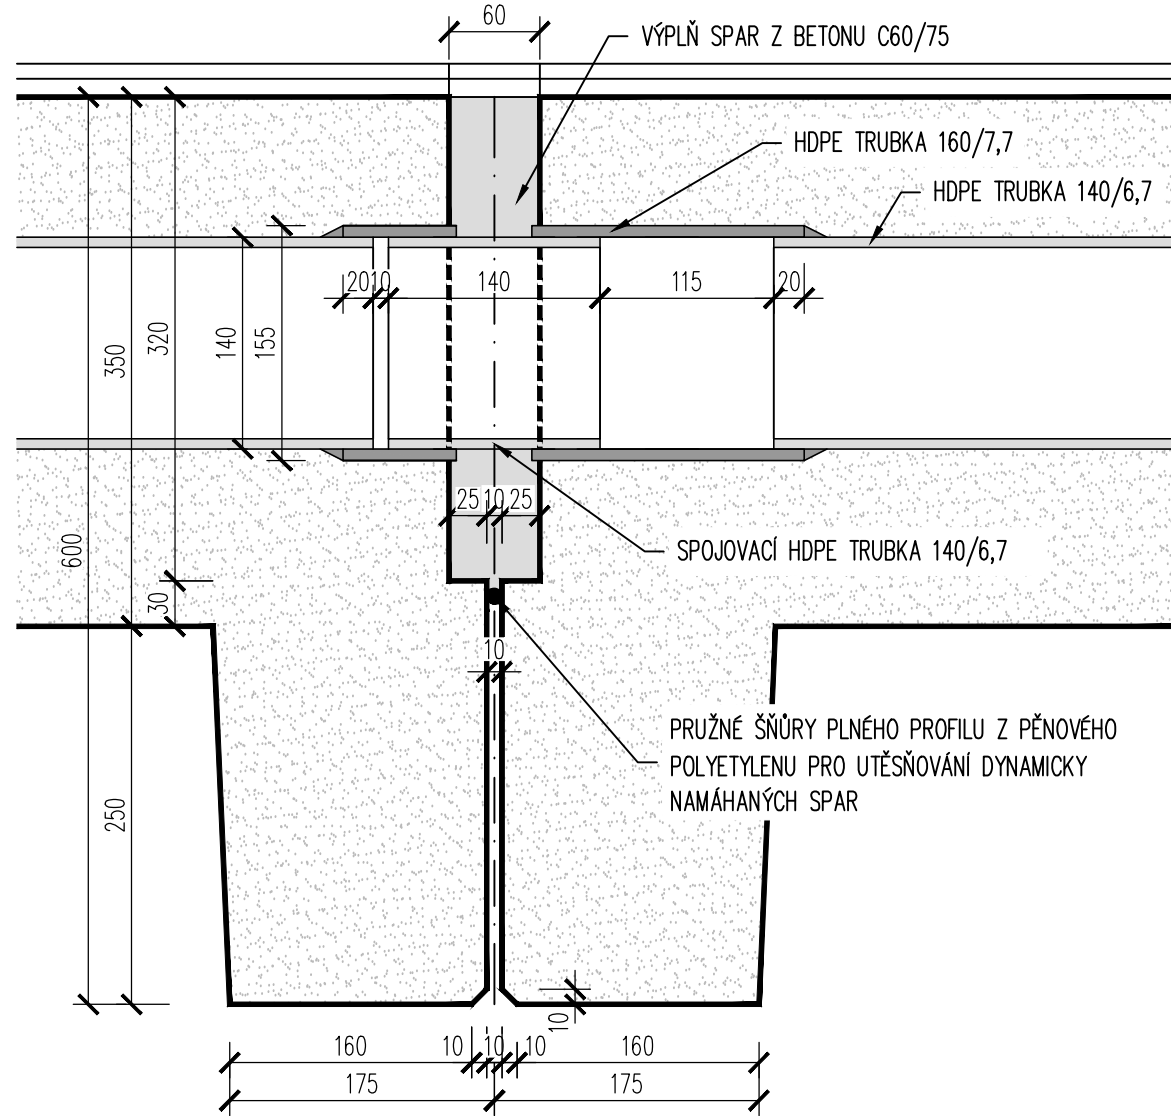


POHLED NA SPÁRU S KOTEVNÍM PLECHEM ZÁVĚSU M1:5

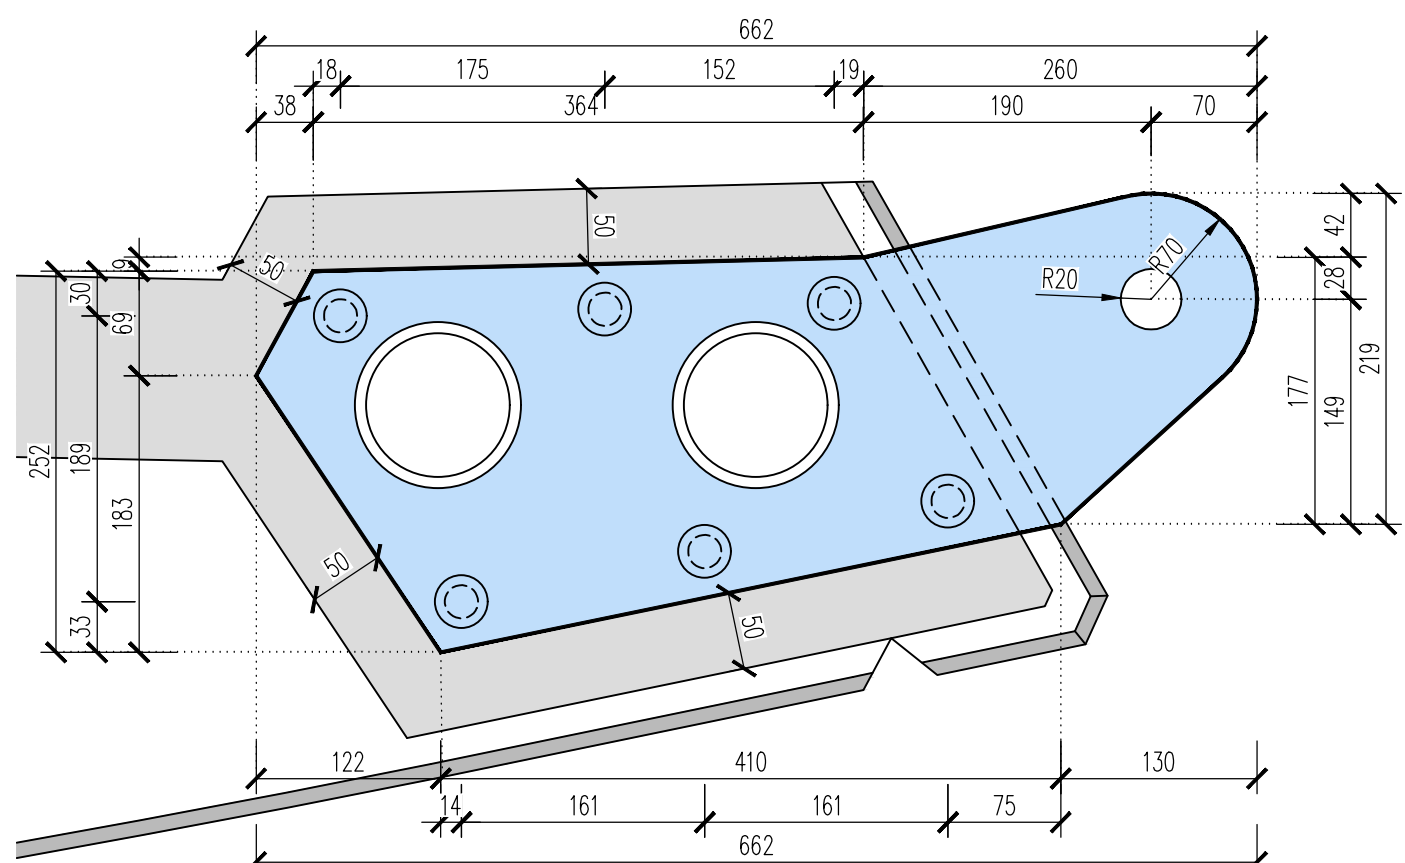


PODÉLNÝ ŘEZ C-C M1:25

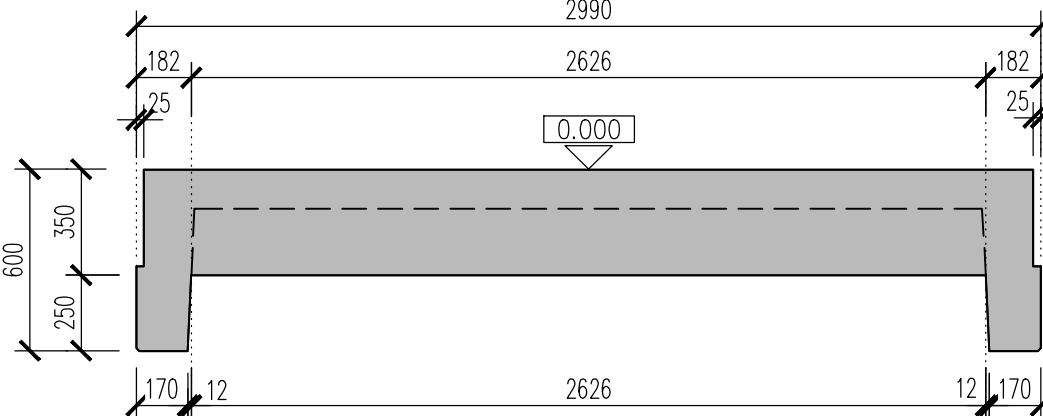


PODÉLNÝ ŘEZ D-D M1:25

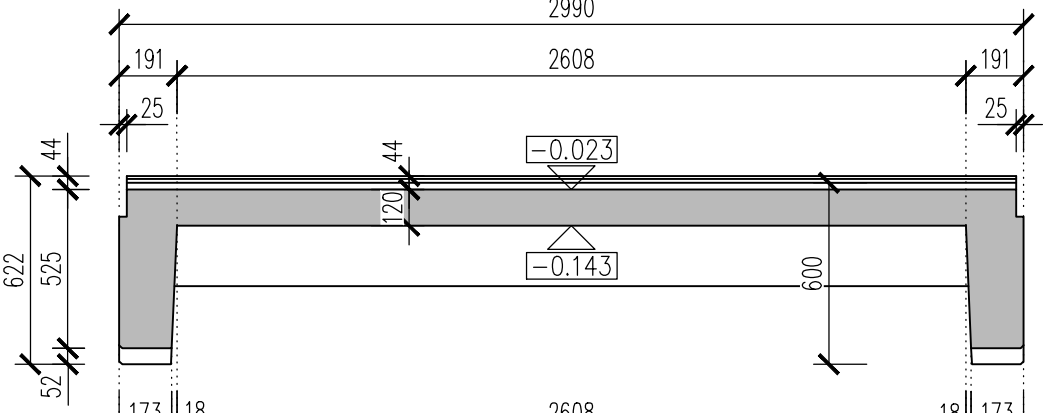


ŘEZ G-G M1:50

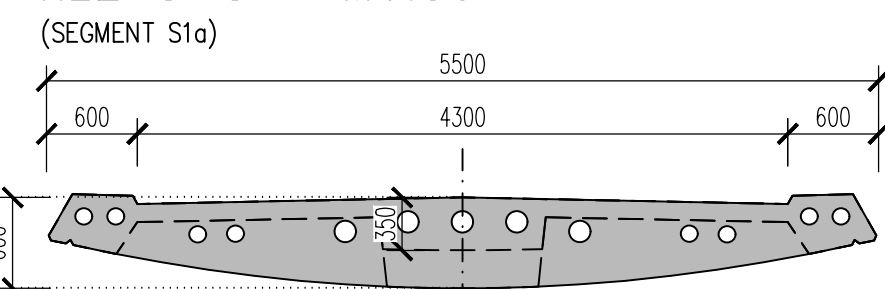


DETAIL SPÁRY V ŘEZU D-D M1:5

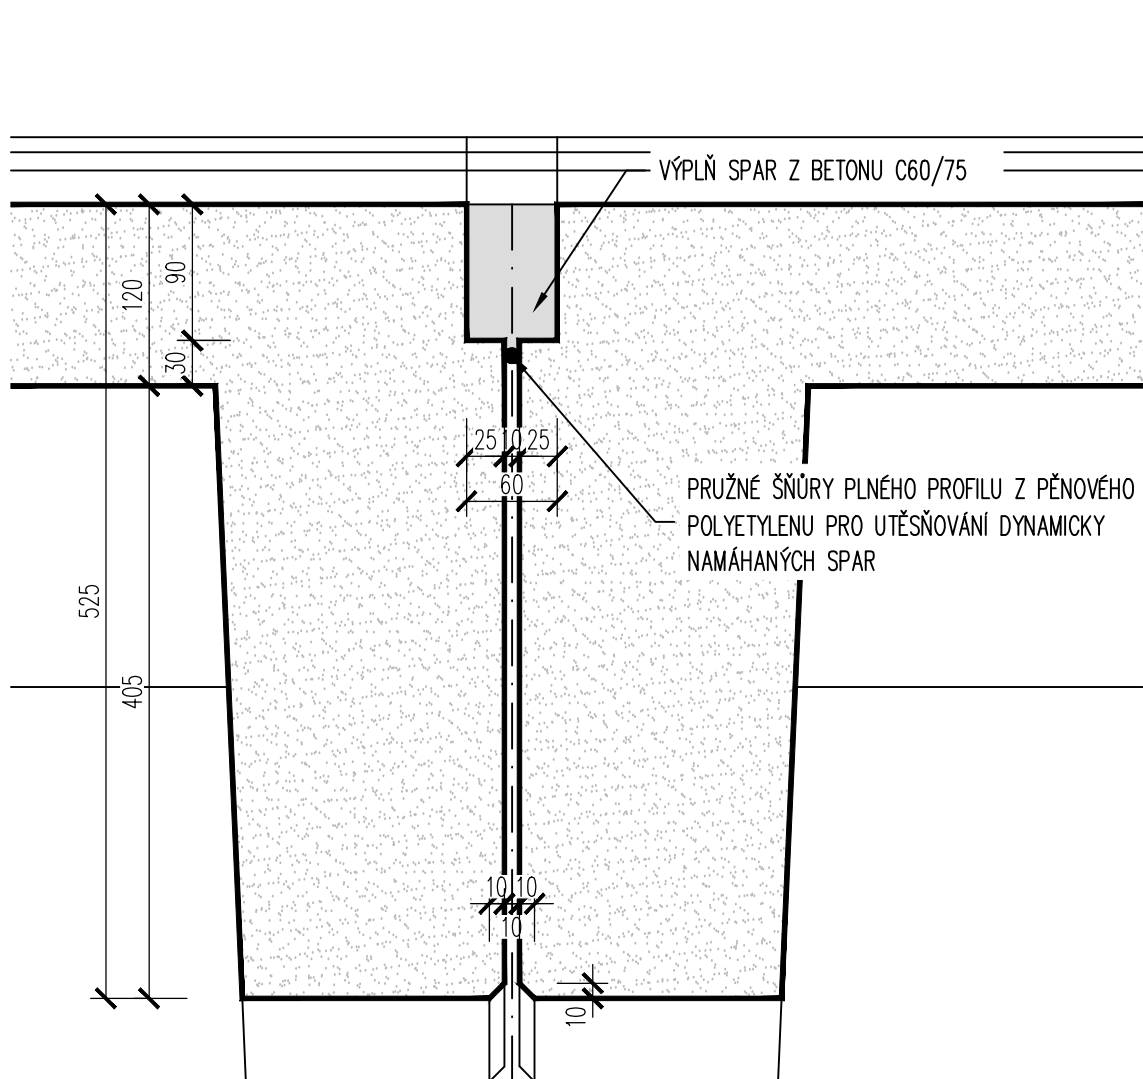


DETAIL SPÁRY V ŘEZU F-F M1:5

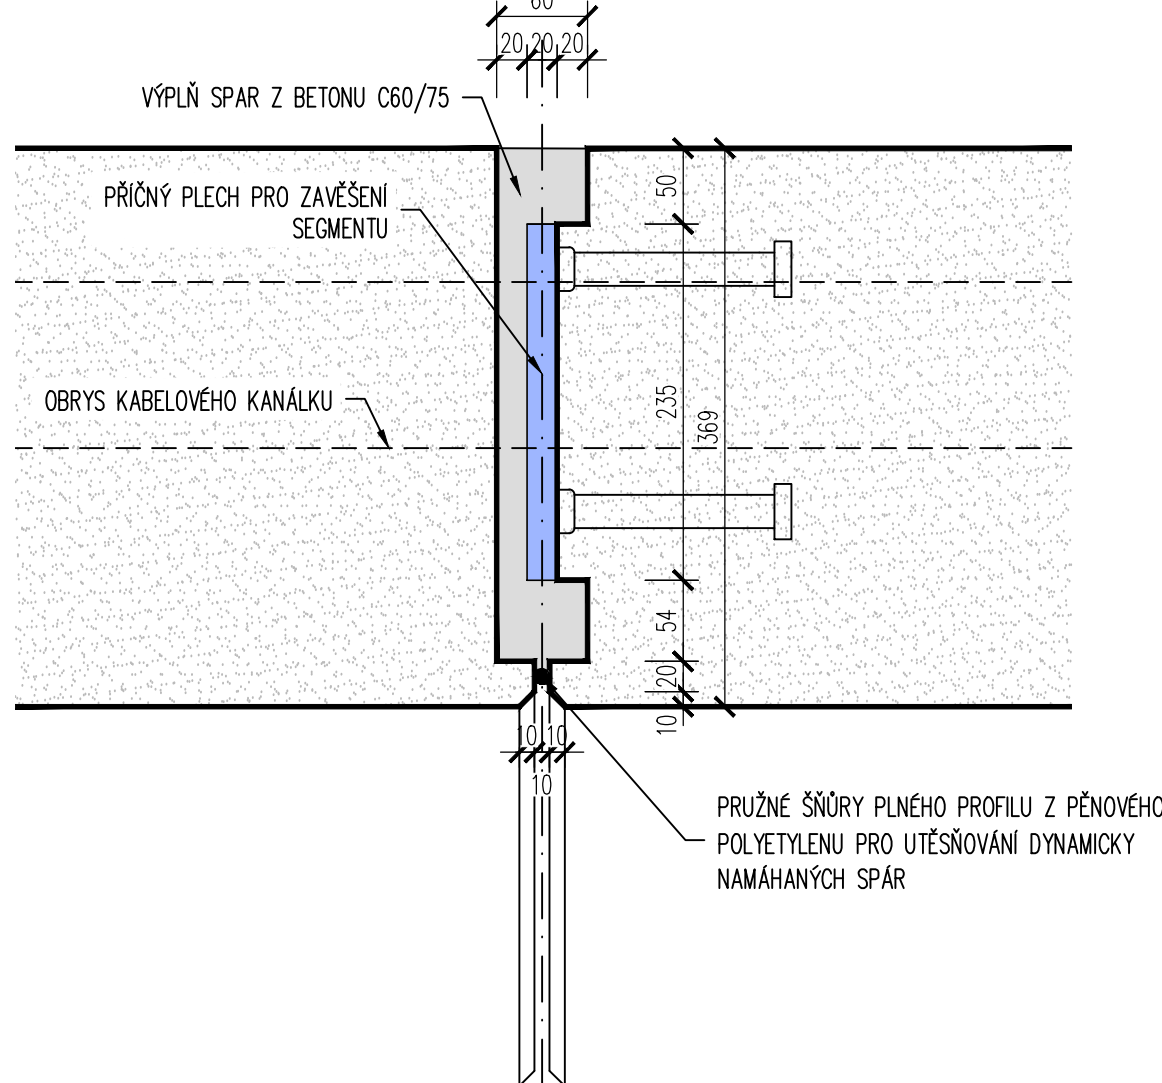


DETAIL 1 M1:10

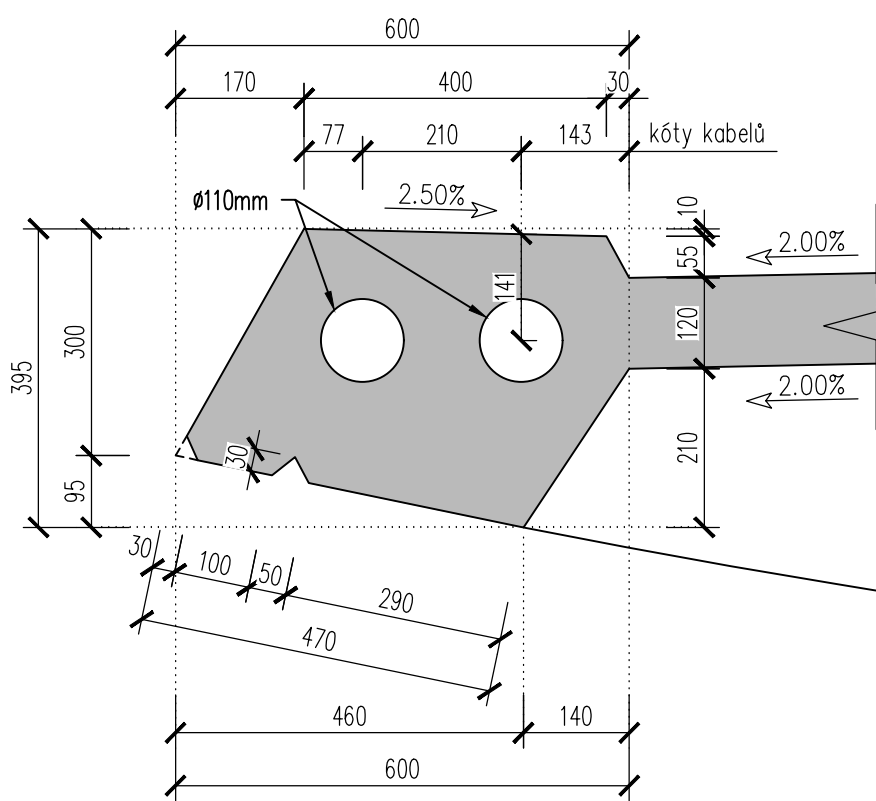

DETAIL 2 M1:10

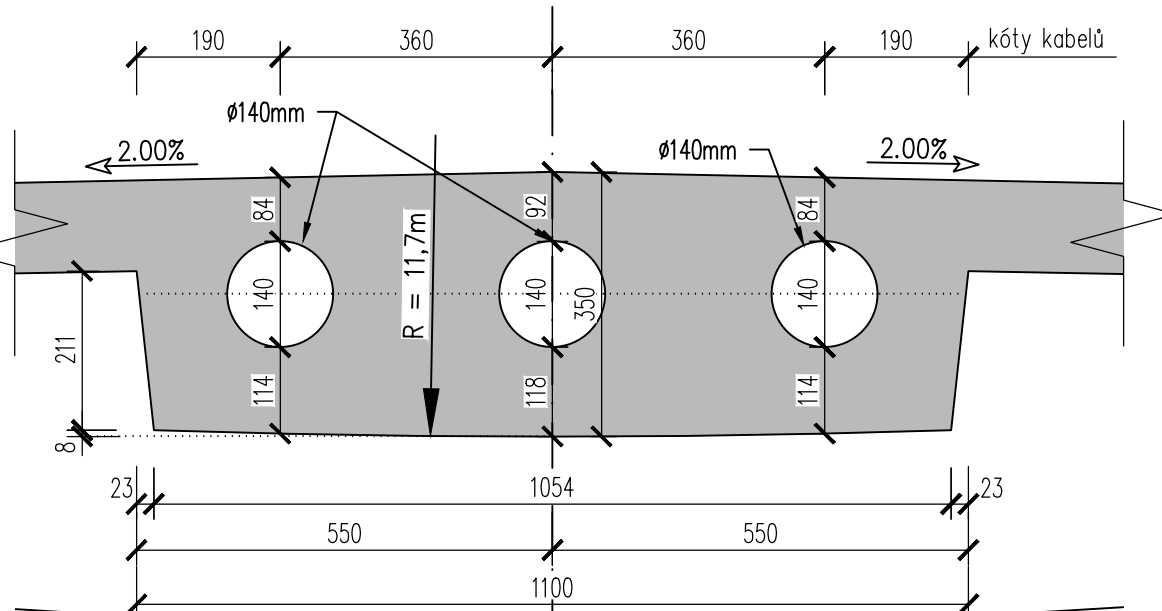

NÁBĚHOVÉ SEGMENTY – PODÉLNÝ ŘEZ M1:50

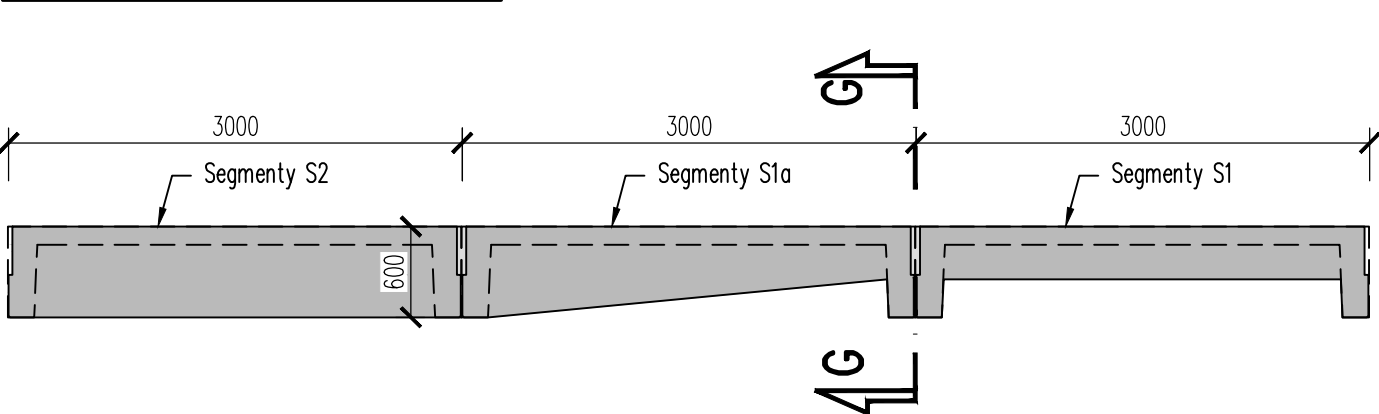

BETON

BETON SEGMENTŮ:

- C60/75 - XC4, XD3, XF4 (CZ), CI 0,1, Dmax 16, S4

BETON SPAR:

- C60/75 - XC4, XD3, XF4 (CZ), CI 0,1, Dmax 16, S4

VÝZTUŽ

PŘEDPÍNACÍ VÝZTUŽ – KABELY:

- Y1860S7-15,7-I-F1-C1 (MONOSTRAND)

4ks 12-ti LANÝCH KABELŮ

3ks 22-ti LANÝCH KABELŮ

PŘEDPÍNACÍ VÝZTUŽ – TYČE:

Y1030-H-40,0-P

POZNÁMKA:

1/ ROZMÍSTĚNÍ SEGMENTŮ – VIZ PŘÍLOHA Č. 35.


2/ ZAVĚŠENÉ SEGMENTY BUDOU MONTÁŽNĚ KLOUBOVĚ SPOJENY, KLOUBOVÉ SPOJENÍ JE PŘEDMĚTEM VTD A MUSÍ BÝT ODSOUHLASENO PROJEKTANTEM PDPS.

3/ OSTŘE HRANY BUDOU ZKOŠENY VIZ. TECHNICKÁ ZPRÁVA.

4/ POVRCHOVÁ ÚPRAVA (BEDNĚNÍ) VIZ. TECHNICKÁ ZPRÁVA.

AKCE/STAVBA		LÁVKA PŘES LABE V NYMBURCE	
OBJEDNATEL PD		Město NYMBURK Náměstí Přemyslovců 163 288 02 Nymburk ČESKÁ REPUBLIKA	
HLAVNÍ PROJEKTANT		Stráský, Husť a partneři s.r.o. Bohunická 50 619 00 Brno	
HLAVNÍ INŽENÝR PROJEKTU	Ing. Tomáš ROMPORTL	ČÍSLO ZAKÁZKY	19 008
VEDOUcí PROJEKTANT	Prof. Ing. Jiří STRÁSKÝ, DSc.		

D 201

SOUŘADNICOVÝ SYSTÉM: S-JTSK VÝŠKOVÝ SYSTÉM: Bpv				Stráský, Husť a partneři s.r.o. Bohunická 50 619 00 Brno			
ZODPOVĚDNÝ PROJEKTANT	Ing. Tomáš ROMPORTL						
VYPRACOVAL	Ing. Daniel HIBŠ						
KONTROLOVAL	Ing. Richard NOVÁK						
KRAJ	STŘEDOČESKÝ		KATASTRÁLNÍ OZEMÍ		NYMBURK		
AKCE/OBJEKT							
LÁVKA PŘES LABE V NYMBURCE							
ČÍSLO ZAKÁZKY PDPS 19008							
ČÁST PD/PŘÍLOHA		TVAR SEGMENTŮ – ČÁST 1		ČÍS. SOUPRAVY		ČÍS. VÝKRESU	
						36	