




ÚPRAVY POD MOSTEM

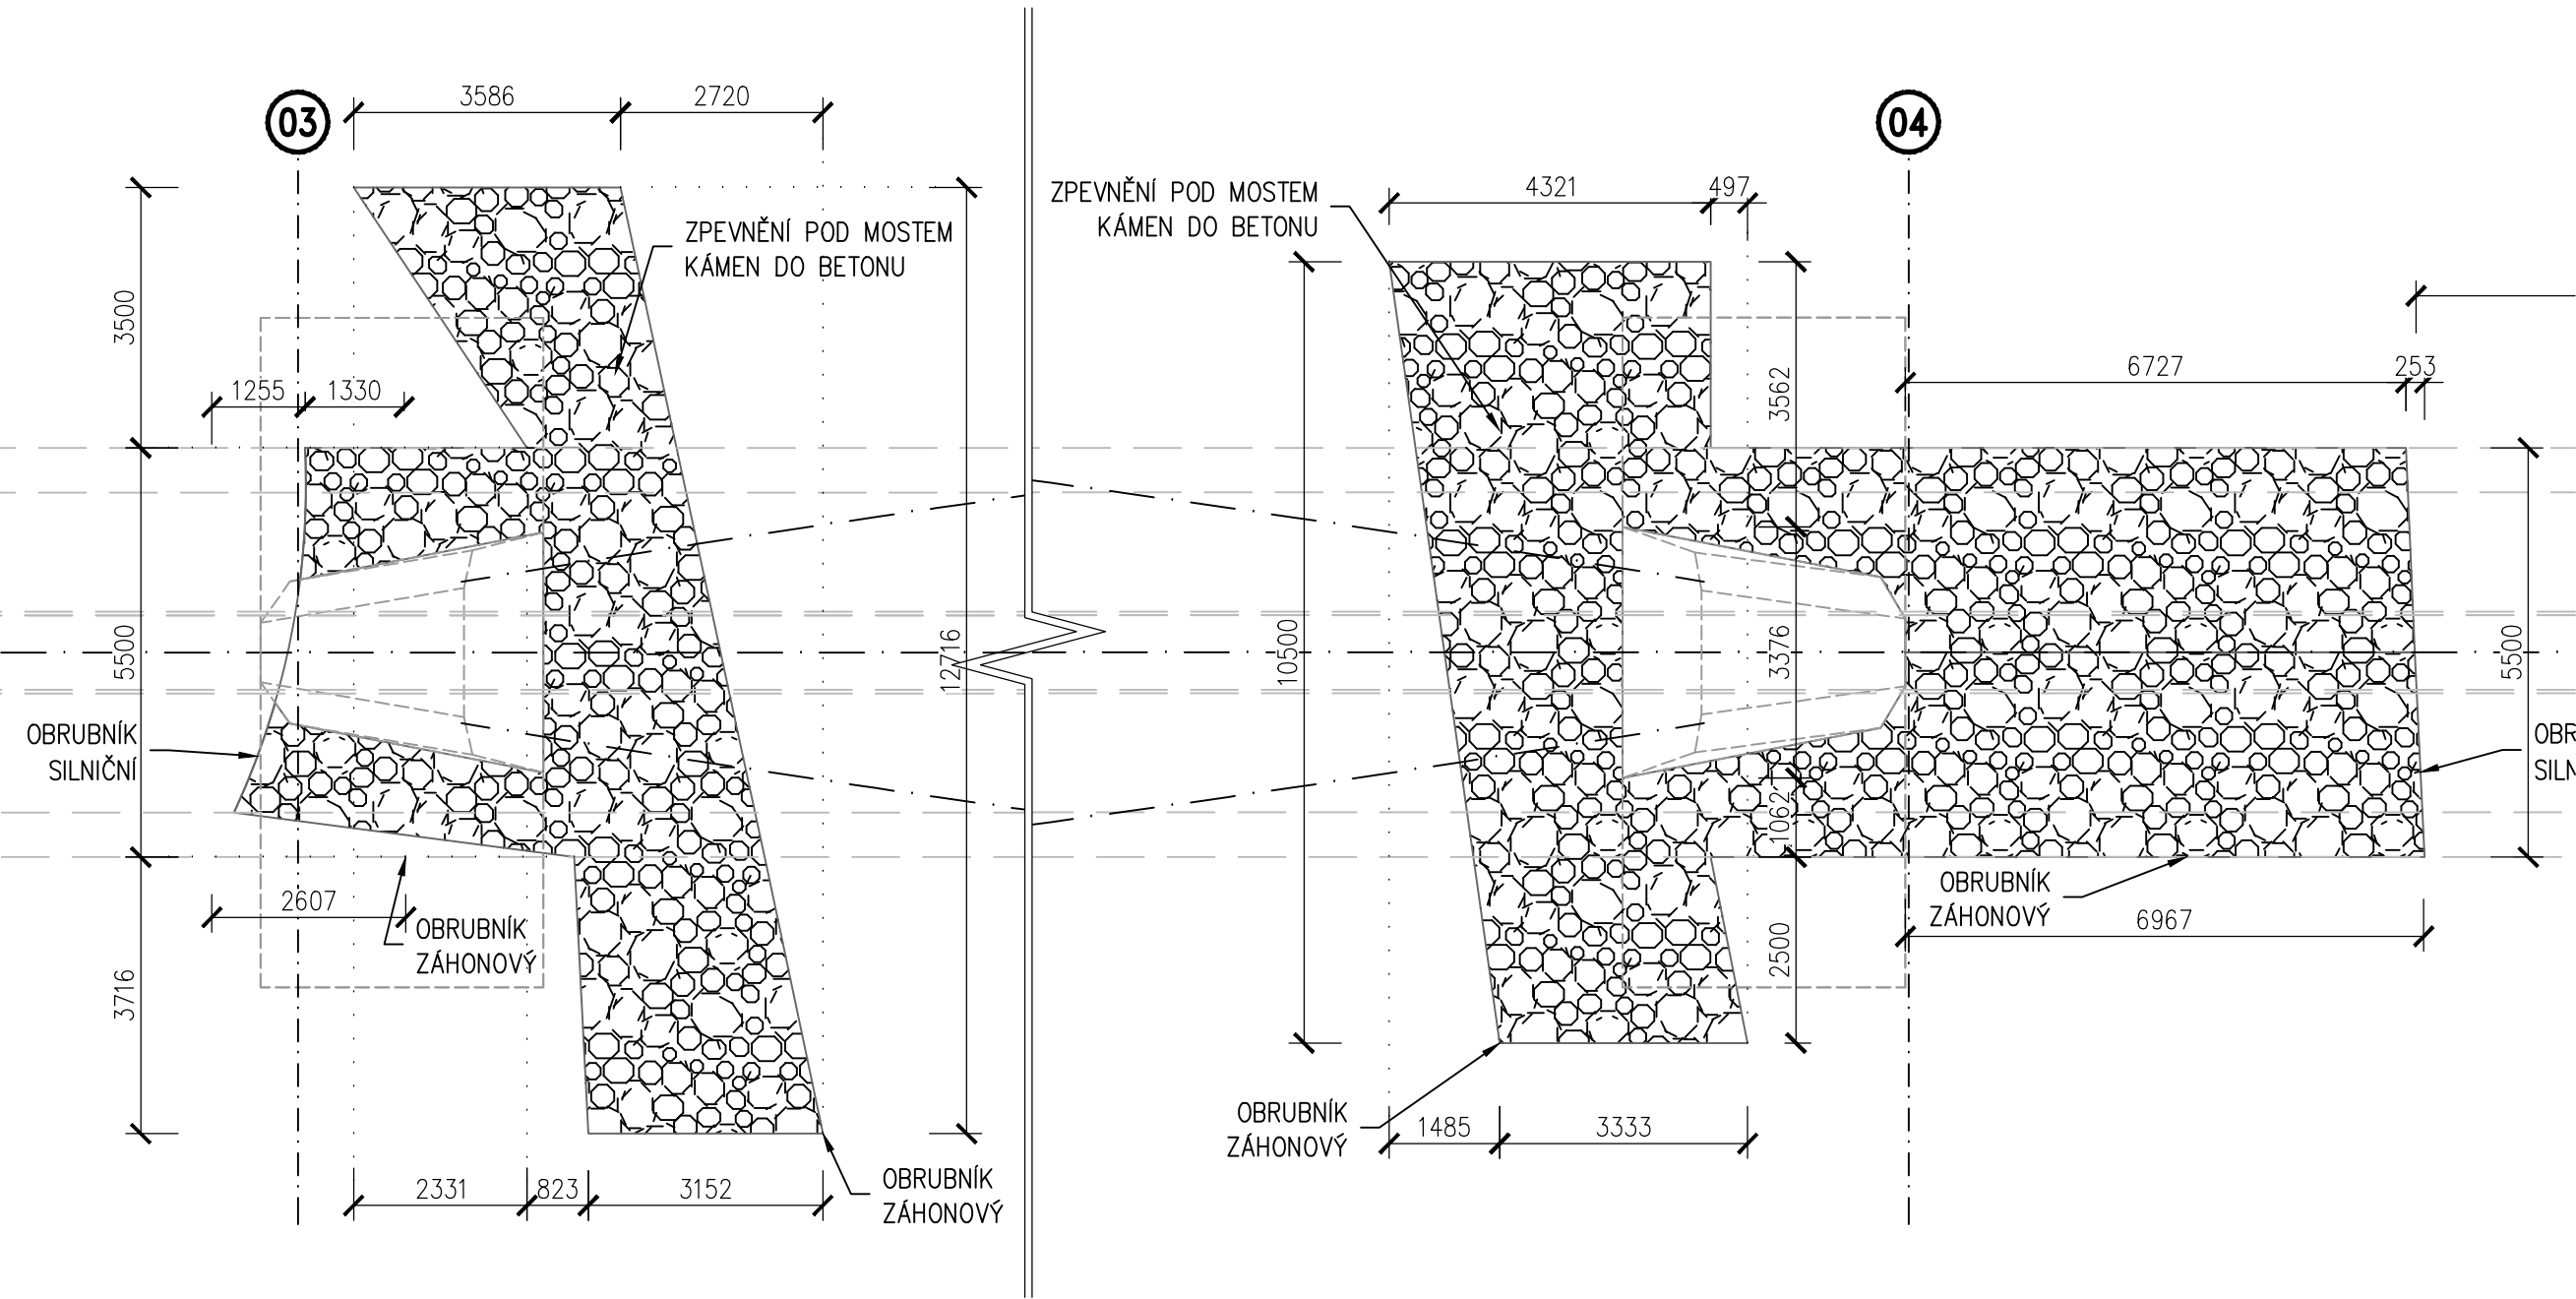

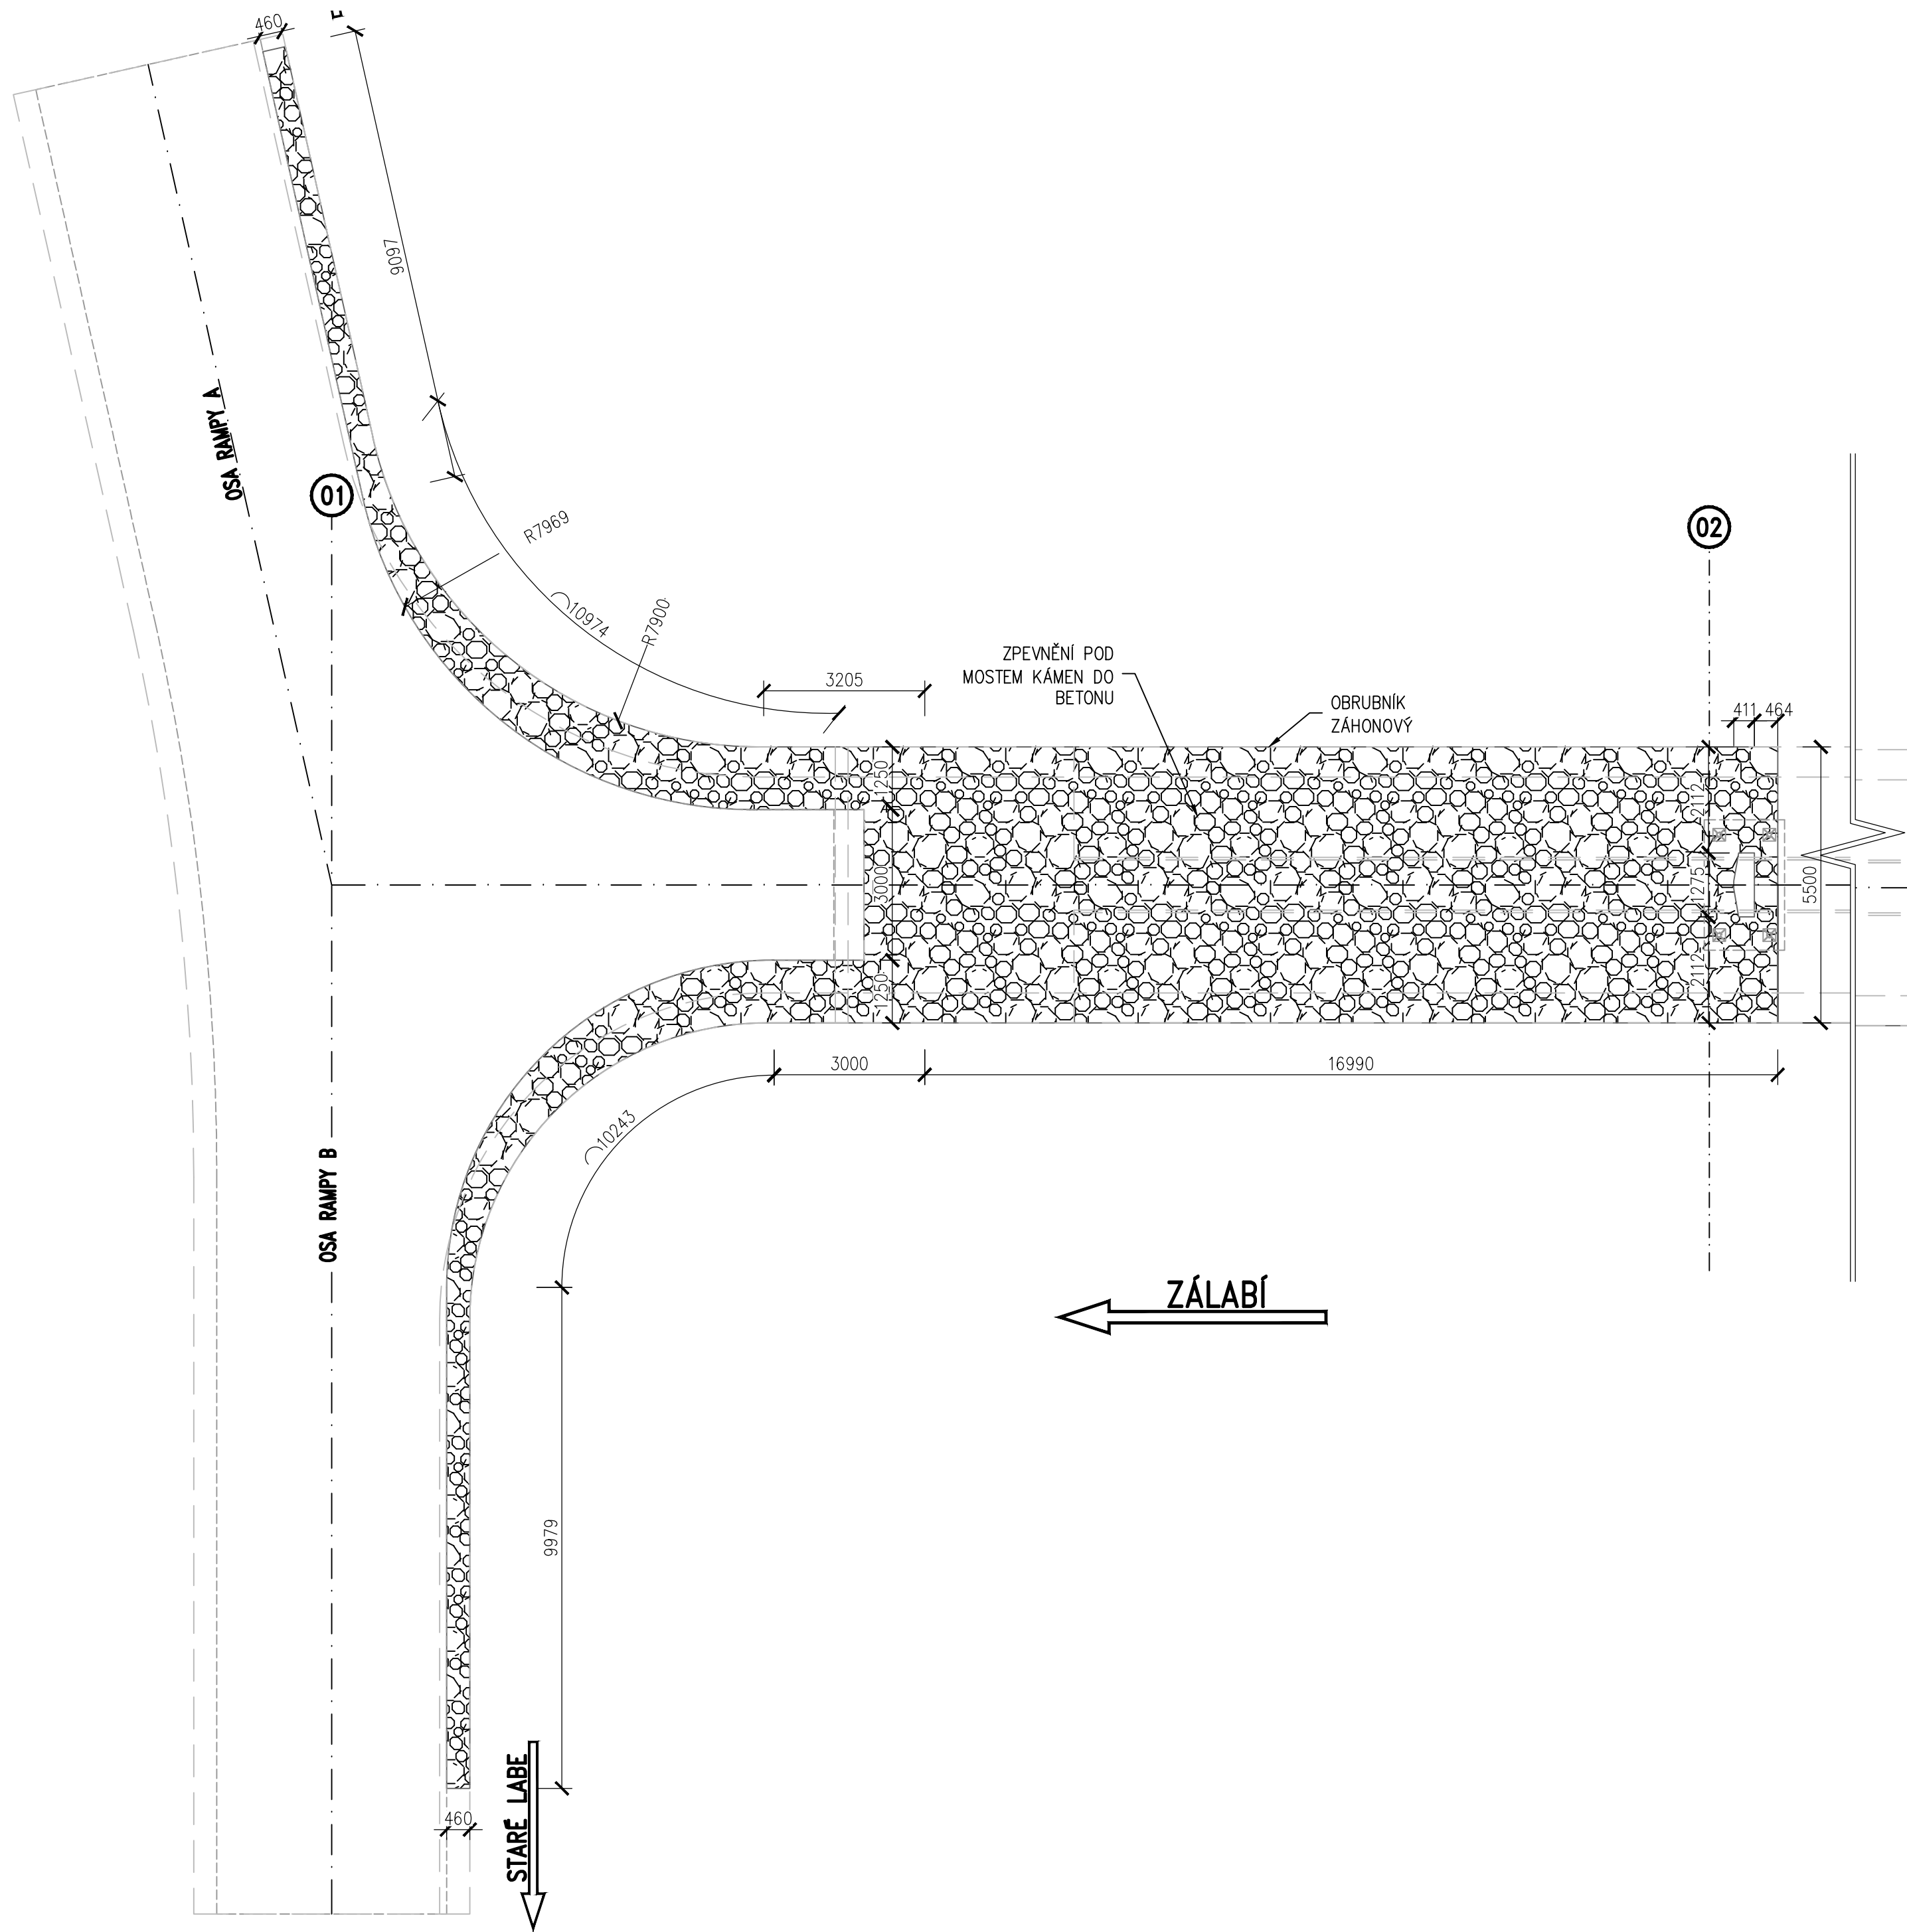

- POZNÁMKY :**
- 1. ZPEVNĚNÍ JE UKONČENO VŽDY OBRUBNÍKEM
 - ZE STRANY SILNICE, OBRUBNÍK SILNIČNÍ tl. 150 mm
 - PŘÍLEHLÝ K ZEMNÍMU TĚLESU, ZÁHONOVÝ tl. 50 mm


VÝKAZ ZPEVNĚNÝCH PLOCH :

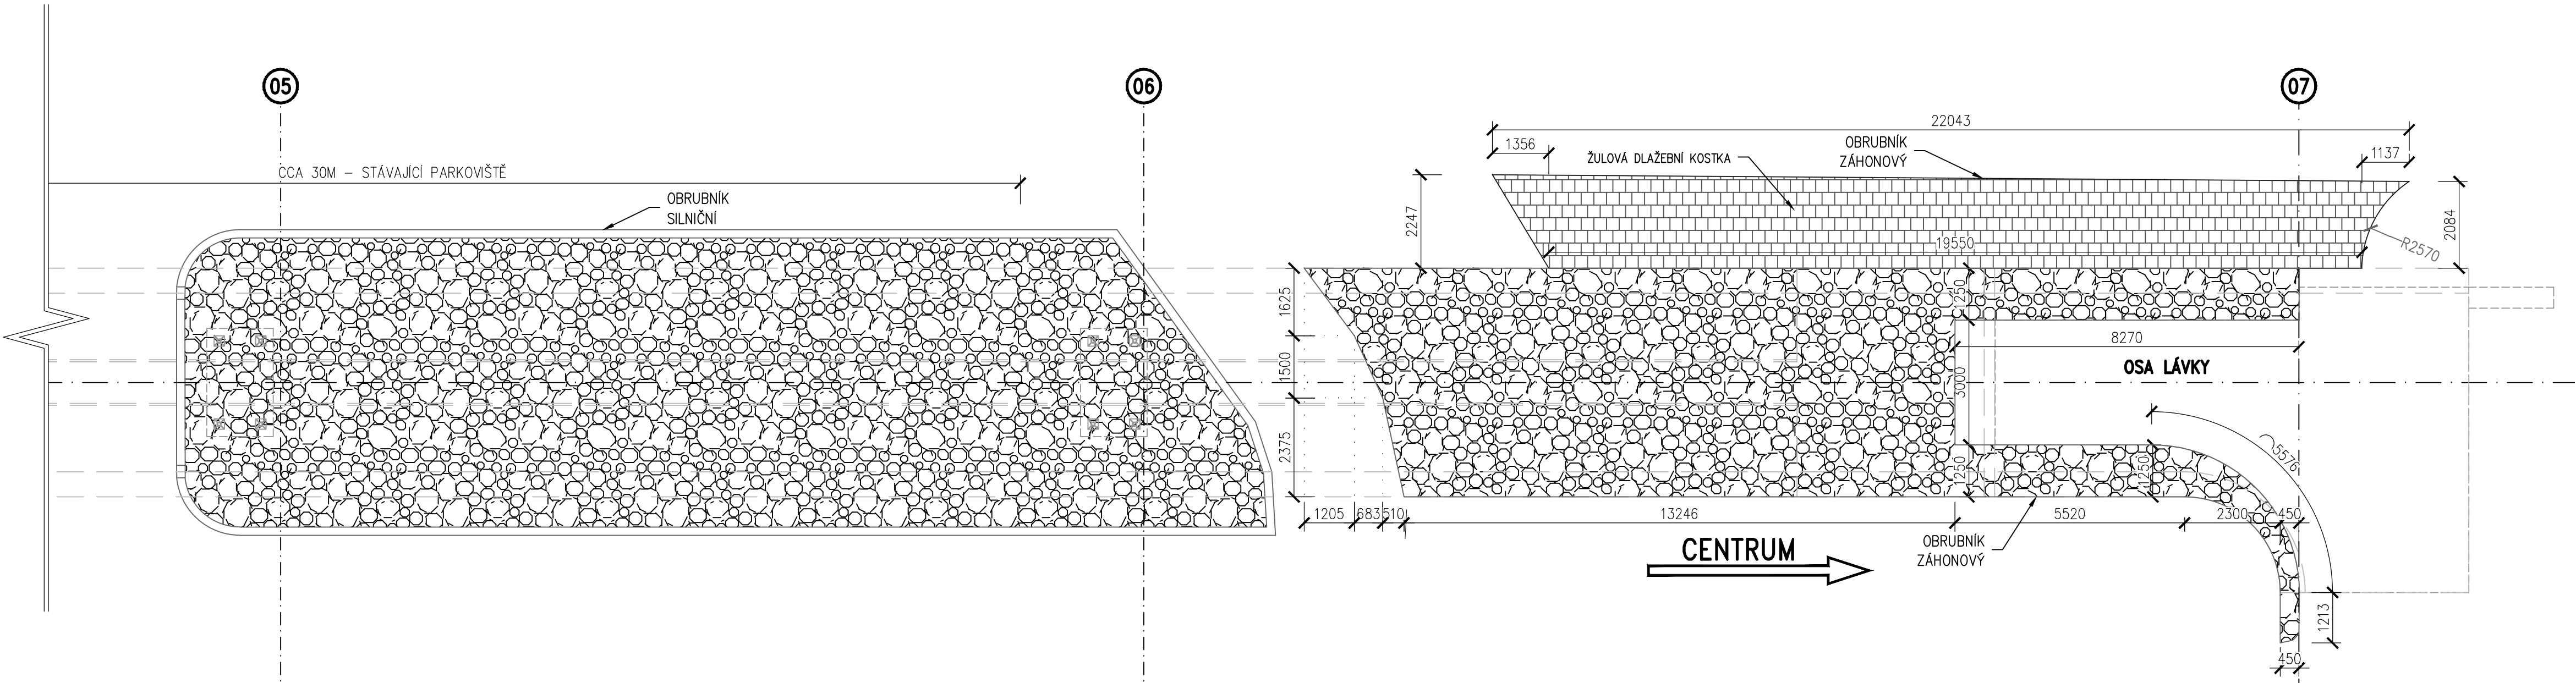- KÁMEN DO BETONU :
- KÁMEN tl. 200 mm
 - BETON tl. 150 mm
- MNOŽSTVÍ :
- | | |
|-----------------------|-----------------------|
| OPĚRA 1 A PODPĚRA 2 : | 133,20 m ² |
| PODPĚRA 3 : | 42,85 m ² |
| PODPĚRA 4 : | 80,40 m ² |
| PODPĚRA 5 A 6 : | 170,35 m ² |
| OPĚRA 7 : | 102,51 m ² |
| CELKEM : | 529,31 m ² |
- ŽULOVÁ DLAŽEBNÍ KOSTKA 4/6 :
- | | |
|------------|----------------------|
| MNOŽSTVÍ : | 44,55 m ² |
| CELKEM : | 44,55 m ² |



AKCE/STAVBA		LÁVKA PŘES LABE V NYMBURCE	
OBJEDNATEL PD		Město NYMBURK Náměstí Přemyslovců 163 288 02 Nymburk ČESKÁ REPUBLIKA	
HLAVNÍ PROJEKTANT		Stráský, Husťý a partneři s.r.o. Bohunická 50 619 00 Brno	
HLAVNÍ INŽENÝR PROJEKTU	Ing. Tomáš ROMPORTL	ČÍSLO ZAKÁZKY	19 008
VEDOUcí PROJEKTANT	Prof. Ing. Jirí STRÁSKÝ, DSc.		

D 201

SOUPRAVNICOVÝ SYSTÉM: S-JTSK VÝŠKOVÝ SYSTÉM: Bv				Stráský, Husťý a partneři s.r.o. Bohunická 50 619 00 Brno		
ZODPOVĚDNÝ PROJEKTANT	Ing. Tomáš ROMPORTL			DATUM	12/2019	
VYPRACOVAL	Ing. Daniel HIBŠ			FORMÁT	8 A4	
KONTROLOVAL	Ing. Richard NOVÁK			MĚŘÍTKO	1:100	
KRAJ	STŘEDOČESKÝ	KATASTRÁLNÍ OZEMÍ	NYMBURK	STUPEŇ	PDPS	
AKCE/OBJEKT				ČÍSLO ZAKÁZKY	19008	
ČÁST PD/PŘÍLOHA				ČÍS. SOUPRAVY	ČÍS. VÝKRESU	
LÁVKA PŘES LABE V NYMBURCE				ÚPRAVY POD MOSTEM	50	