


POZNÁMKY :

1.

VÝKAZ ODVODŇOVAČŮ

POČET ODVODŇOVAČŮ :	115 KS
V MOSTOVCE	2 KS
V OPĚŘE 01	12 M
LINIOVÁ VPUSŤ OPĚRY 07	

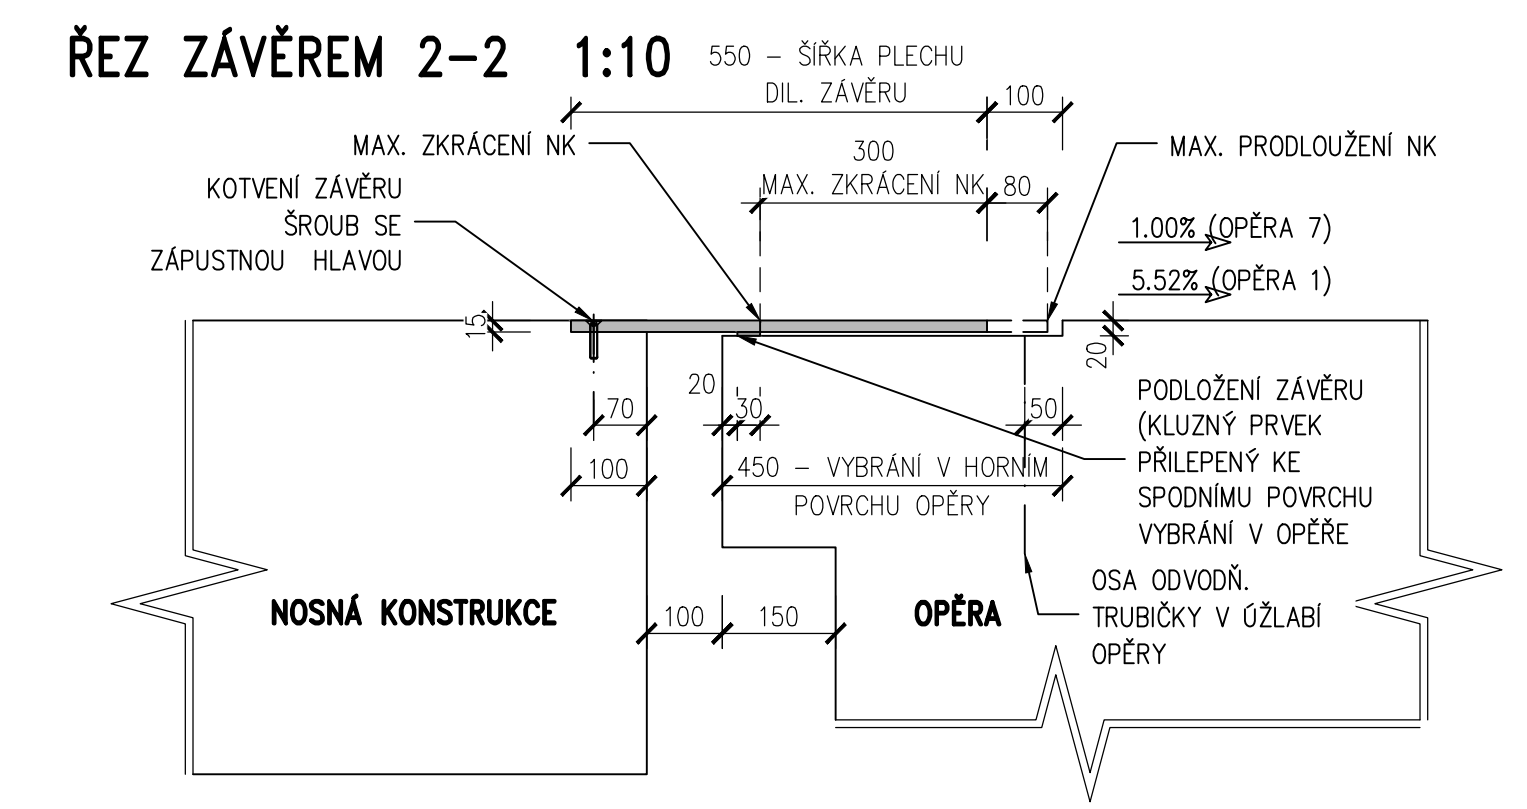

MOSTNÍ ZÁVĚRY:

- 1/ MATERIÁL PRVKŮ MOSTNÍCH ZÁVĚRŮ NEREZOVÁ OCEL TŘÍDY.. 1.43.62 SPOJOVACÍ MATERIÁL – NEREZ TŘÍDY A4
- 2/ DILATAČNÍ POŽADAVKY NA ZÁVĚR OPĚRY 01 –300MM +20MM DILATAČNÍ POŽADAVKY NA ZÁVĚR OPĚRY 07 –260MM +80MM
- 3/ DILATAČNÍ ZÁVĚR ZAJISTÍ ELEKTROIZOLAČNÍ ODDĚLENÍ NK A OPĚRY
- 4/ ZHOTOVITEL ZAJISTÍ VTD, KTEROU ODSOUHLASÍ PROJEKTANT PDPS A TDI.

AKCE/STAVBA	LÁVKA PŘES LABE V NYMBURCE		
OBJEDNATEL PD	Město NYMBURK Náměstí Přemyslovců 163 288 02 Nymburk ČESKÁ REPUBLIKA		
HLAVNÍ PROJEKTANT	Stráský, Huší a partneři s.r.o. Bohunická 50 619 00 Brno		
HLAVNÍ INŽENÝR PROJEKTU	Ing. Tomáš ROMPORTL		
VEDOUcí PROJEKTANT	Prof. Ing. Jirí STRÁSKÝ, DSc.		
		ČÍSLO ZAKÁZKY	19 008

D 201

SOUŘADNICOVÝ SYSTÉM: S-JTSK VÝŠKOVÝ SYSTÉM: Bv		Stráský, Huší a partneři s.r.o. Bohunická 50 619 00 Brno	
ZODPOVĚDNÝ PROJEKTANT	Ing. Tomáš ROMPORTL	DATUM	12/2019
VYPRACOVAL	Ing. Libor HRDINA	FORMÁT	8 A4
KONTROLOVAL	Ing. Richard NOVÁK	MĚŘÍTKO	1:100, 1:25, 1:10
KRAJ	STŘEDOČESKÝ	STUPEŇ	PDPS
AKCE/OBJEKT	KATASTRÁLNÍ OZEMÍ NYMBURK	ČÍSLO ZAKÁZKY	19008
LÁVKA PŘES LABE V NYMBURCE		ČÍS. SOUPRAVY	ČÍS. VÝKRESU
ČÁST PD/PŘÍLOHA		ODVODNĚNÍ A ZÁVĚRY	
		51	