


objekt B objekt A

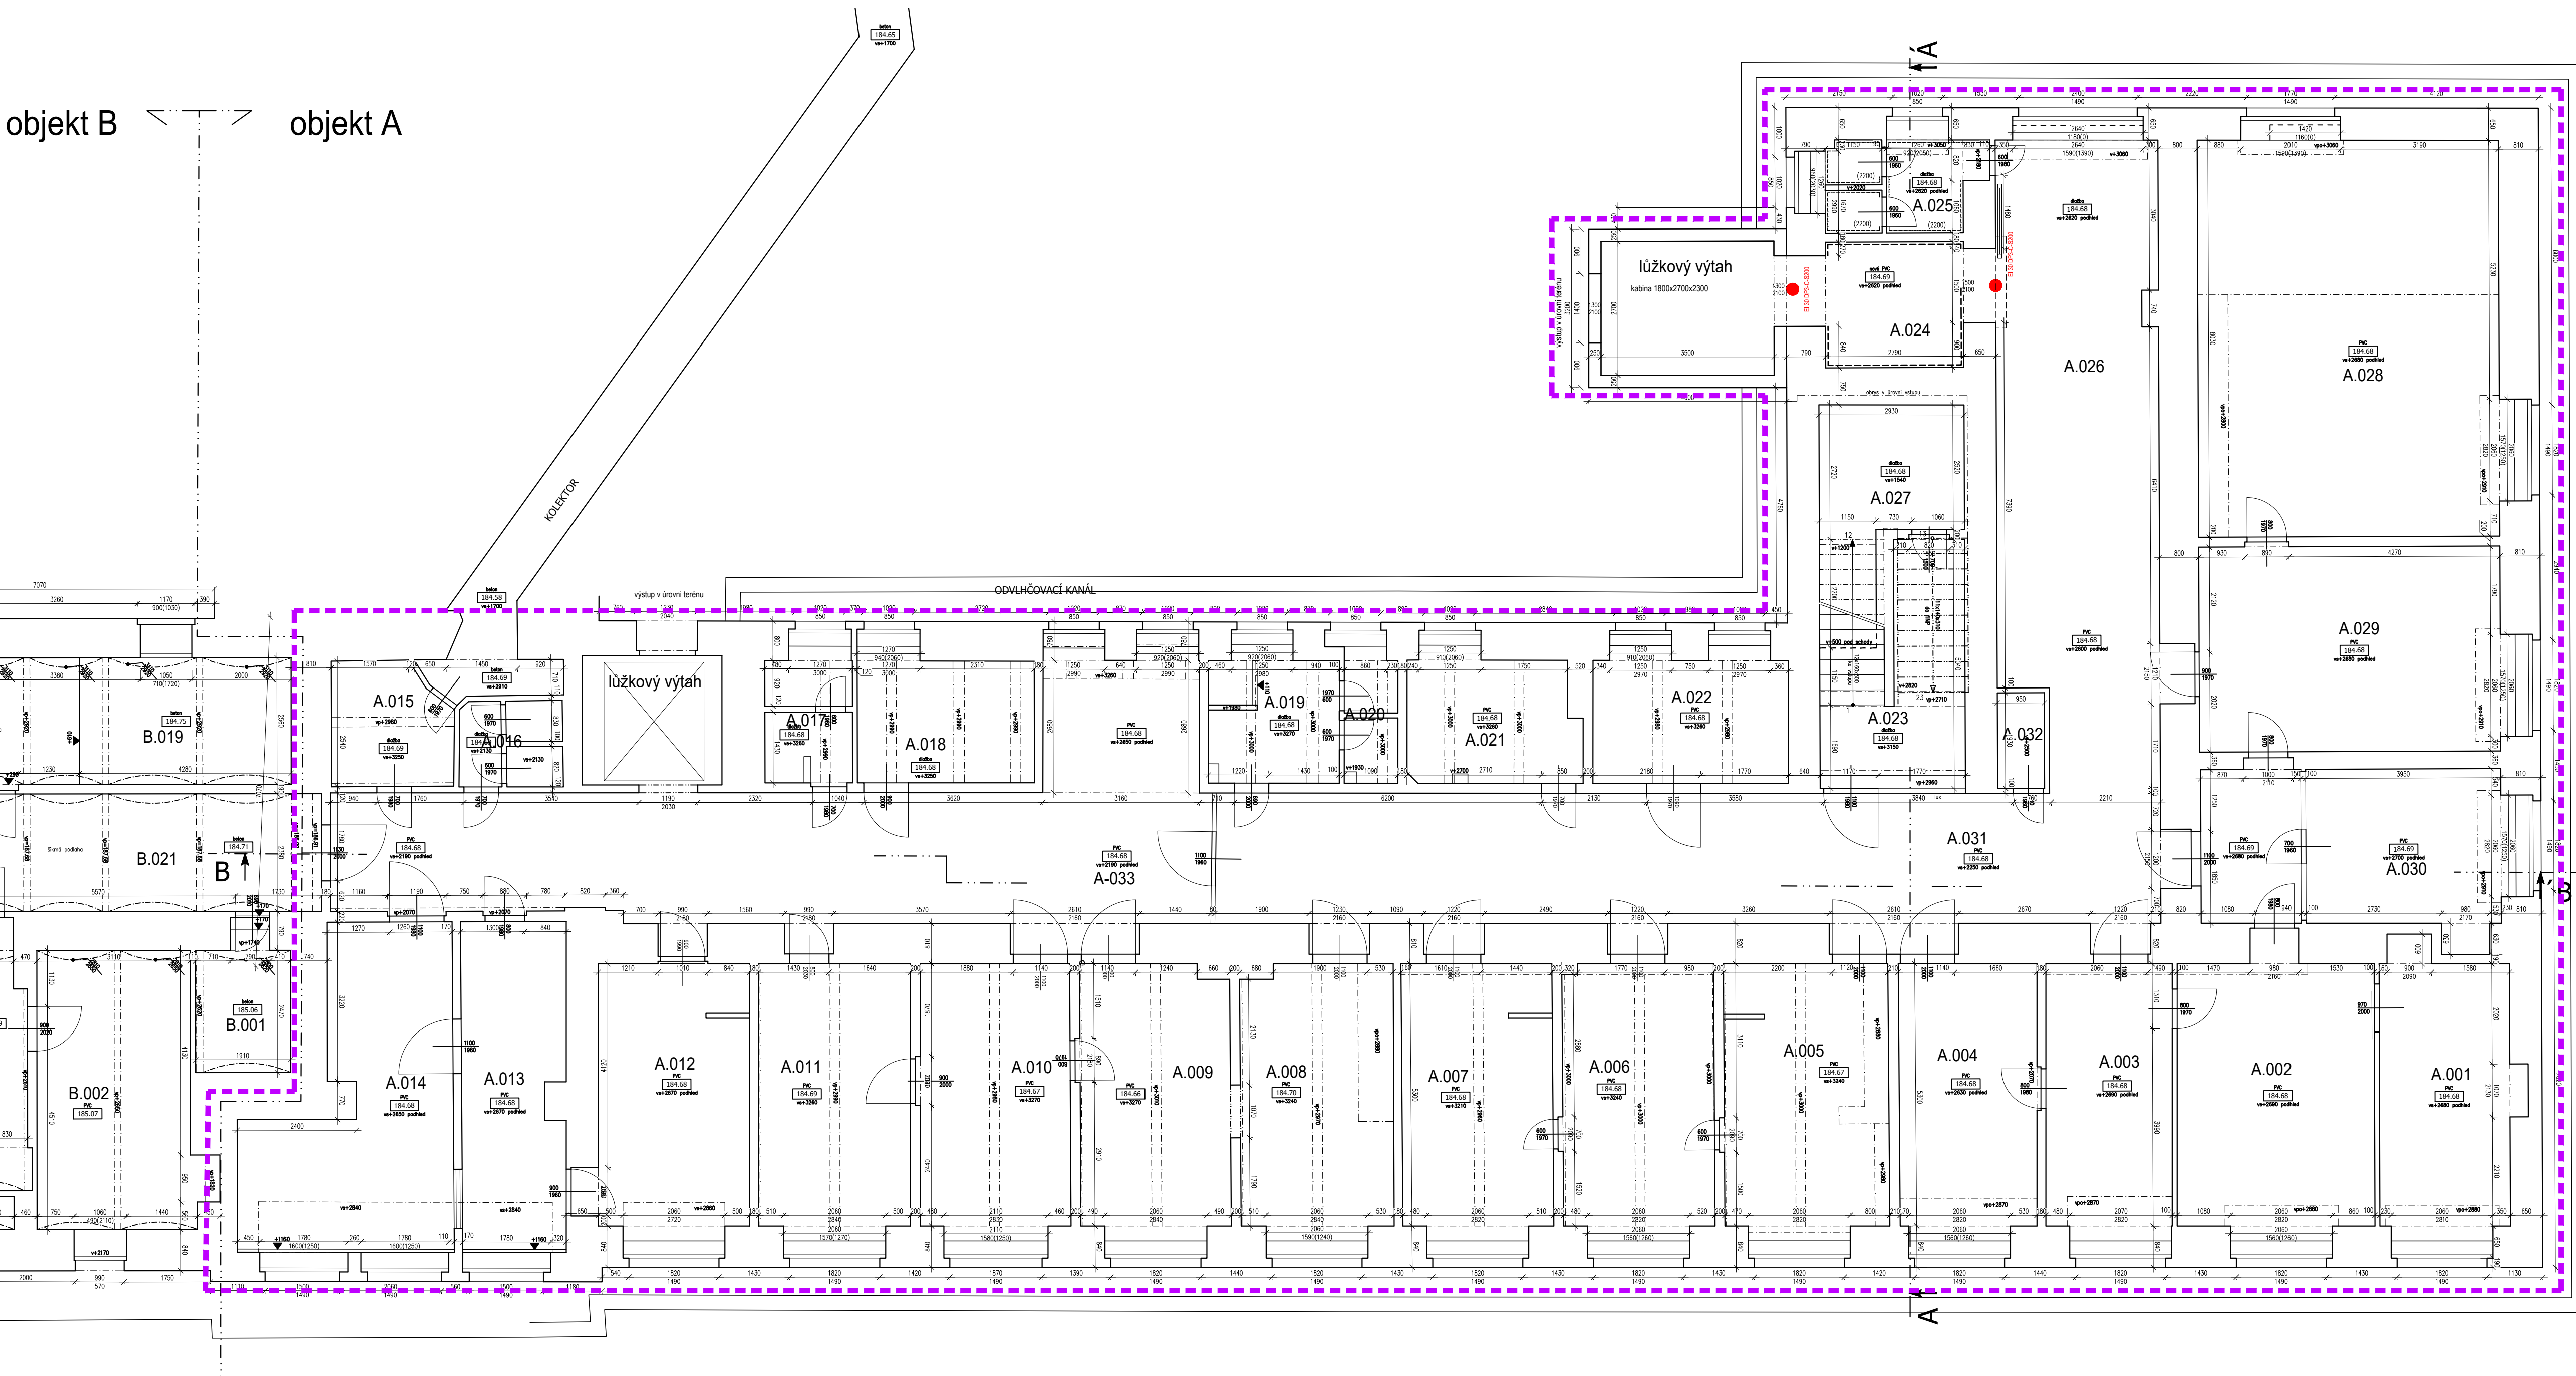

Č. MÍSTNOSTÍ	NÁZEV MÍSTNOSTI	PLOCHA m ²	PODLAHA
A.001	PRACOV. LÉKAŘE	14,93	KER. DLAŽBA
A.002	DENNÍ MÍSTNOST	21,86	KER. DLAŽBA
A.003	SKLAD	13,55	LINO
A.004	KANCELÁŘ	14,83	KER. DLAŽBA
A.005	ORL POKOJ 2L	17,64	KER. DLAŽBA
A.006	ORL POKOJ 2L	16,25	KER. DLAŽBA
A.007	ORL POKOJ 2L	16,09	KER. DLAŽBA
A.008	ORL POKOJ 2L	16,24	KER. DLAŽBA
A.009	ORL POKOJ 2L	15,98	KER. DLAŽBA
A.010	AMBULANCE	16,19	LINO
A.011	SESTRA	16,28	LINO
A.012	AMBULANCE	17,35	LINO
A.013	ULTRAZVUK	13,82	KER. DLAŽBA
A.014	AMBULANCE	21,46	LINO
A.015	ÚKLIDOVÁ MÍSTNOST	5,78	LINO
A.016	WC PACIENTI	5,37	KER. DLAŽBA
A.017	WC PERSONÁL	4,23	KER. DLAŽBA
A.018	SERVROVNA	8,83	LINO
A.019	WC PACIENTI	6,45	LINO
A.020	WC PACIENTI	2,81	KER. DLAŽBA
A.021	DENNÍ MÍSTNOST	8,46	LINO
A.022	ČISTÍCÍ MÍSTNOST	9,83	LINO
A.023	SCHODIŠTĚ	22,81	LINO+KER. DL
A.024	PŘEDSÍŇ VÝTAHU	7,37	LINO
A.025	WC PACIENTI	5,47	KER. DLAŽBA
A.026	CHODBA	106,20	KER. DLAŽBA
A.027	NEVYUŽITELNÝ PROSTOR POD SCHODY	7,30	KER. DLAŽBA
A.028	ORL POKOJ 4L	29,80	LINO
A.029	ORL POKOJ 3L	25,23	LINO
A.030	SESTERNA	19,48	LINO
A.031	CHODBA	24,41	LINO
A.032	WC PACIENTI	1,84	KER. DLAŽBA
A.033	ČEKÁRNA	88,50	LINO

--- VYMEZENÍ ROZSAHU ZMĚN A ÚPRAV

1.PP Objekt A - poslední kolaudovaný stav