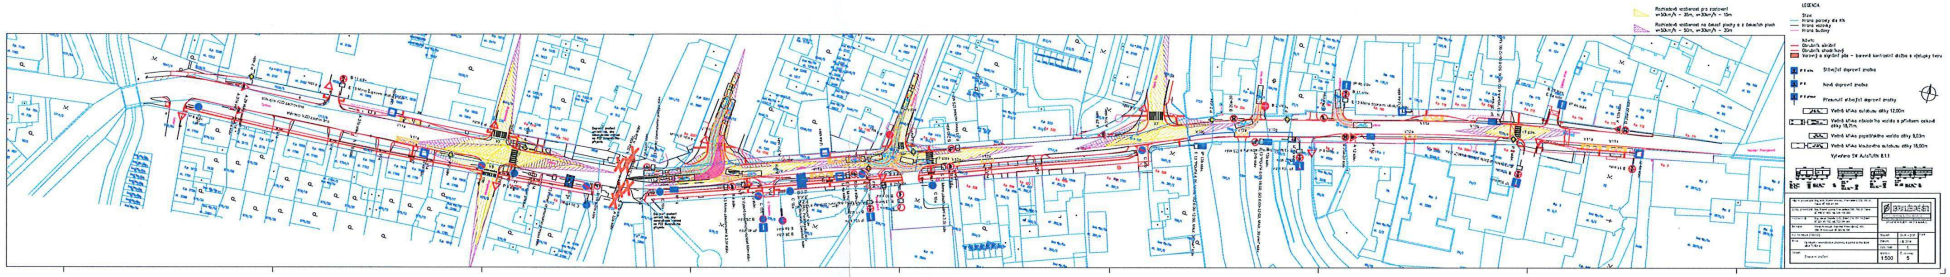

Správa železnic
státní organizace
souhlasí se záměrem stavby
č.j.: S4356/US-13966/2023-SŽ-OŘ PHA-OPS