


UPOZORNĚNÍ:

ZÁKRES PODZEMNÍCH VEDENÍ JE POUZE INFORMATIVNÍ. PRO ZJIŠTĚNÍ PŘESNÉ POLOHY JE NUTNO POŽÁDAT JEJICH SPRÁVCE O VYTÝČENÍ V TERÉNU.

ZÁKRES HRANIC KATASTRU NEMOVITOSTÍ A ZJEDNODUŠENÉ EVIDENCE JE POUZE INFORMATIVNÍ.

KLAD LISTŮ:

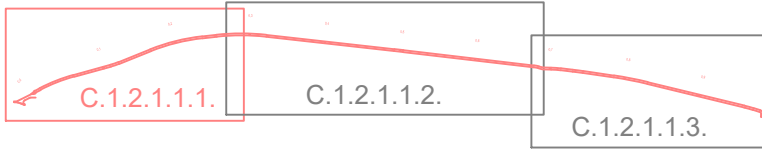

LEGENDA:

- VJEZD - KRYT ASFALTOBETON - ACO 8
- STEZKA - KRYT ASFALTOBETON - ACO 8
- OHUMUSOVÁNÍ tl. 10 cm vč. osetí travou
- VAROVNÝ PÁS - reliéfní betonová dlažba


- OBRUBA ZAHRADNÍ 5/25/100 cm - přírodní
- OBRUBA ZAHRADNÍ 5/25/100 cm - přírodní (vodící linie)
- PŘÍČNÝ SKLON

Legenda:

- komunikace
- chodníky
- nezp. cesta
- zeleň, souv. porost
- plot drátěný
- plot zděný
- vstup na pozemek
- terénní hrana
- terénní pata
- vpust
- šachta kanalizační
- šoupě vodovodní
- lampa
- dopravní značka
- hydrant podzemní
- křoviny
- šachta nerozlišená
- les listnatý
- travnatá plocha


LEGENDA SÍTÍ:

- VODOVOD STÁVAJÍCÍ
- VODOVOD PŘÍPOJKA STÁVAJÍCÍ
- SDĚLOVACÍ VEDENÍ STÁVAJÍCÍ
- SDĚLOVACÍ VEDENÍ ZRUŠENÉ
- SDĚLOVACÍ VEDENÍ (KABEL NN) STÁVAJÍCÍ
- EL. VEDENÍ NN STÁVAJÍCÍ
- EL. VEDENÍ VN STÁVAJÍCÍ
- EL. VEDENÍ NN VRCHNÍ STÁVAJÍCÍ
- KANALIZACE TLAKOVÁ STÁVAJÍCÍ
- KANALIZACE TLAKOVÁ PŘÍPOJKA STÁVAJÍCÍ
- KANALIZACE TLAKOVÁ ELEKTRO STÁVAJÍCÍ
- PLYNOVOD STÁVAJÍCÍ
- PLYNOVOD PŘÍPOJKA STÁVAJÍCÍ

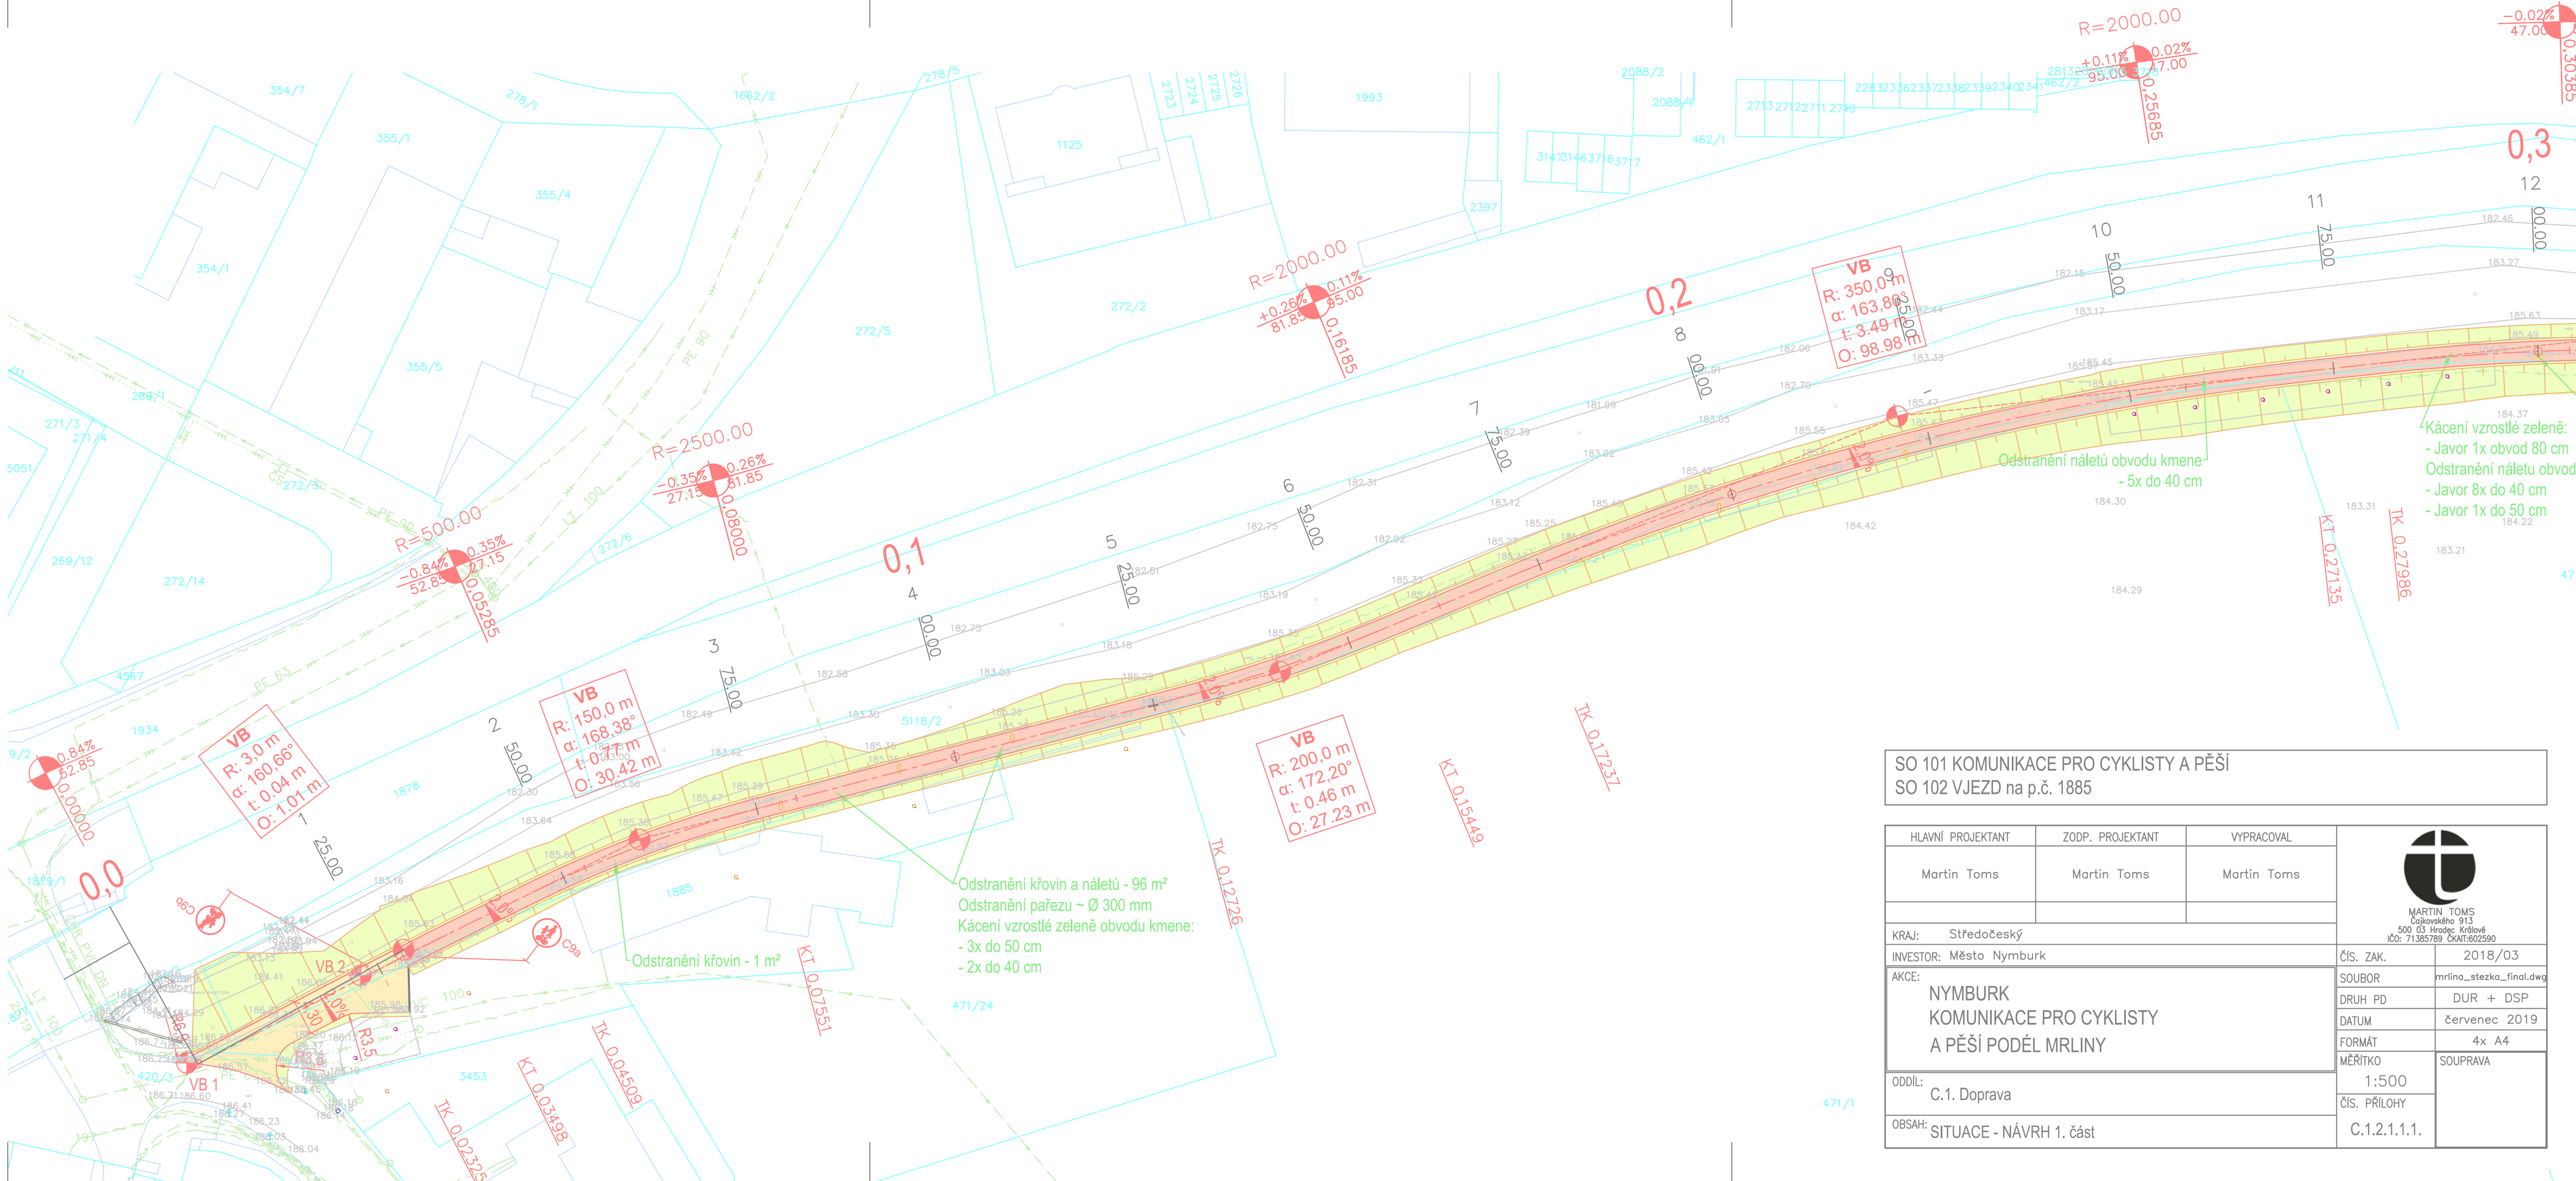


SO 101 KOMUNIKACE PRO CYKLISTY A PĚŠÍ
SO 102 VJEZD na p.č. 1885

HLAVNÍ PROJEKTANT		ZODP. PROJEKTANT		VYPRACOVAL		<div></div> <div>MARTIN TOMS Čajkovského 913 500 03 Hradec Králové IČO: 71385789 DIČ: 602590</div>			
Martin Toms		Martin Toms		Martin Toms					
KRAJ: Středočeský									
INVESTOR: Město Nymburk						ČÍS. ZAK.		2018/03	
AKCE:						SOUBOR		mrlina_steзка_final.dwg	
NYMBURK KOMUNIKACE PRO CYKLISTY A PĚŠÍ PODÉL MRLINY						DRUH PD		DUR + DSP	
						DATUM		červenec 2019	
						FORMÁT		4x A4	
						MĚŘÍTKO		SOUPRAVA	
ODDÍL: C.1. Doprava						1:500			
						ČÍS. PŘÍLOHY			
OBSAH: SITUACE - NÁVRH 1. část						C.1.2.1.1.1.			

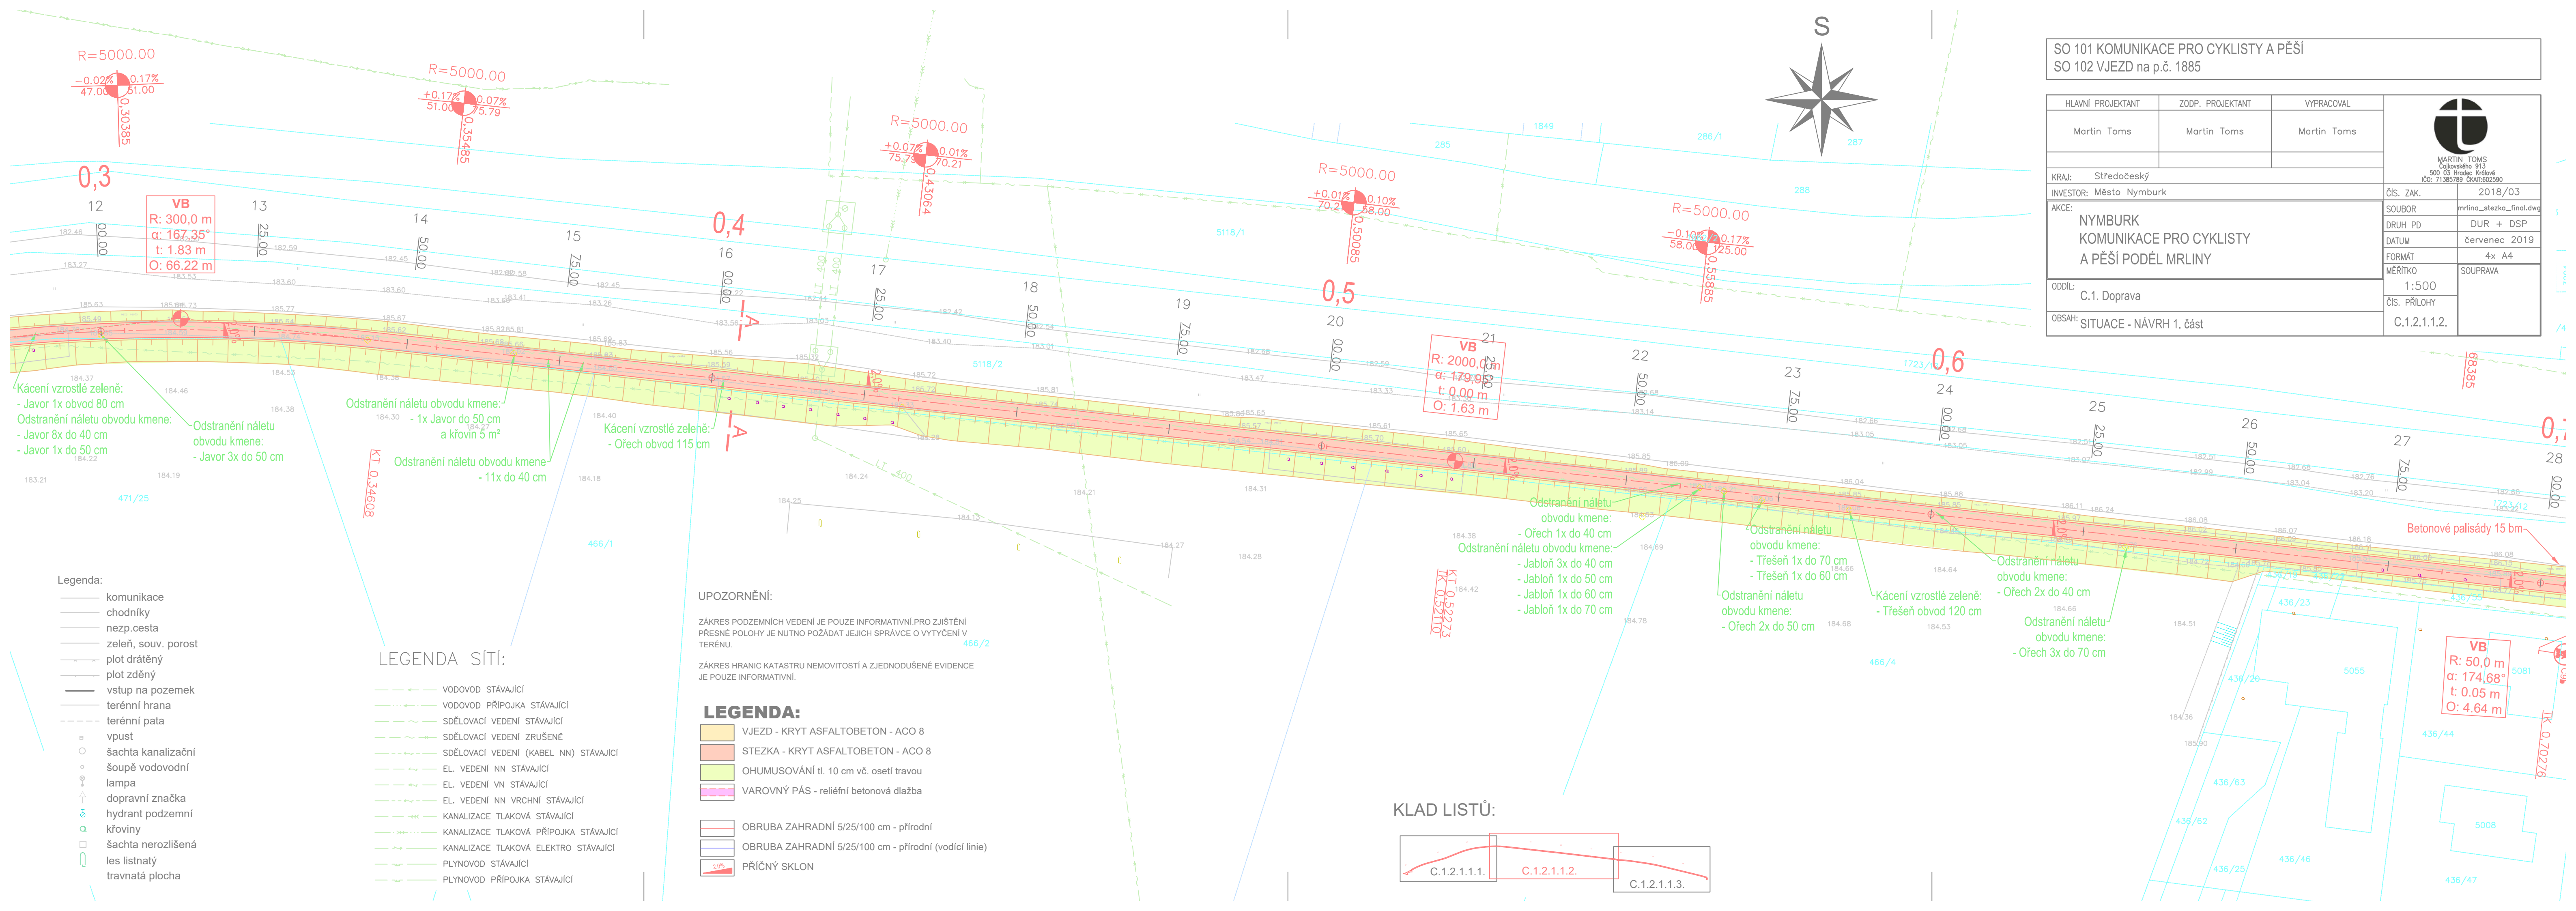

SO 101 KOMUNIKACE PRO CYKLISTY A PĚŠÍ
SO 102 VJEZD na p.č. 1885

HLAVNÍ PROJEKTANT	ZODP. PROJEKTANT	VYPRACOVAL	<div></div> <div>MARTIN TOMS Čejkovského 913 500 03 Hradec Králové IČO: 71385789 CRAM:602590</div>	
Martin Toms	Martin Toms	Martin Toms		
KRAJ: Středočeský			ČÍS. ZAK.	2018/03
INVESTOR: Město Nymburk				
AKCE: NYMBURK KOMUNIKACE PRO CYKLISTY A PĚŠÍ PODÉL MRLINY			SOUBOR	mrlina_steзка_final.dwg
			DRUH PD	DUR + DSP
			DATUM	červenec 2019
			FORMÁT	4x A4
			MĚŘÍTKO	SOUPRAVA
ODDÍL: C.1. Doprava	1:500			
OBSAH: SITUACE - NÁVRH 1. část	ČÍS. PŘÍLOHY			
	C.1.2.1.1.2.			

- Kácení vzrostlé zeleně:
- Javor 1x obvod 80 cm
Odstranění náletu obvodu kmene:
- Javor 8x do 40 cm
- Javor 1x do 50 cm
- Odstranění náletu obvodu kmene:
- Javor 3x do 50 cm

- Odstranění náletu obvodu kmene:
- 1x Javor do 50 cm
a křovin 5 m²
- Odstranění náletu obvodu kmene:
- 11x do 40 cm

- Kácení vzrostlé zeleně:
- Ořech obvod 115 cm

- Odstranění náletu obvodu kmene:
- Ořech 1x do 40 cm
Odstranění náletu obvodu kmene:
- Jablň 3x do 40 cm
- Jablň 1x do 50 cm
- Jablň 1x do 60 cm
- Jablň 1x do 70 cm

- Odstranění náletu obvodu kmene:
- Třešeň 1x do 70 cm
- Třešeň 1x do 60 cm
- Odstranění náletu obvodu kmene:
- Ořech 2x do 50 cm

- Kácení vzrostlé zeleně:
- Třešeň obvod 120 cm

- Odstranění náletu obvodu kmene:
- Ořech 2x do 40 cm
- Odstranění náletu obvodu kmene:
- Ořech 3x do 70 cm

VB
R: 50,0 m
α: 174,68°
t: 0,05 m
O: 4,64 m

UPOZORNĚNÍ:

ZÁKRES PODZEMNÍCH VEDENÍ JE POUZE INFORMATIVNÍ PRO ZJIŠTĚNÍ PŘESNÉ POLOHY JE NUTNO POŽÁDAT JEJICH SPRÁVCE O VYTÝČENÍ V TERÉNU.

ZÁKRES HRANIC KATASTRU NEMOVITOSTÍ A ZJEDNODUŠENÉ EVIDENCE JE POUZE INFORMATIVNÍ.

LEGENDA:

- VJEZD - KRYT ASFALTOBETON - ACO 8
- STEŽKA - KRYT ASFALTOBETON - ACO 8
- OHUMUSOVÁNÍ tl. 10 cm vč. osetí travou
- VAROVNÝ PÁS - reliéfní betonová dlažba
- OBRUBA ZAHRADNÍ 5/25/100 cm - přírodní
- OBRUBA ZAHRADNÍ 5/25/100 cm - přírodní (vodící linie)
- PŘÍČNÝ SKLON

LEGENDA SÍTÍ:

- VODOVOD STÁVAJÍCÍ
- VODOVOD PŘÍPOJKA STÁVAJÍCÍ
- SDĚLOVACÍ VEDENÍ STÁVAJÍCÍ
- SDĚLOVACÍ VEDENÍ ZRUŠENÉ
- SDĚLOVACÍ VEDENÍ (KABEL NN) STÁVAJÍCÍ
- EL. VEDENÍ NN STÁVAJÍCÍ
- EL. VEDENÍ VN STÁVAJÍCÍ
- EL. VEDENÍ NN VRCHNÍ STÁVAJÍCÍ
- KANALIZACE TLAKOVÁ STÁVAJÍCÍ
- KANALIZACE TLAKOVÁ PŘÍPOJKA STÁVAJÍCÍ
- KANALIZACE TLAKOVÁ ELEKTRO STÁVAJÍCÍ
- PLYNOVOD STÁVAJÍCÍ
- PLYNOVOD PŘÍPOJKA STÁVAJÍCÍ

KLAD LISTŮ:






UPOZORNĚNÍ:

ZÁKRES PODZEMNÍCH VEDENÍ JE POUZE INFORMATIVNÍ. PRO ZJIŠTĚNÍ PŘESNÉ POLOHY JE NUTNO POŽÁDAT JEJICH SPRÁVCE O VYTÝČENÍ V TERÉNU.

ZÁKRES HRANIC KATASTRU NEMOVITOSTÍ A ZJEDNODUŠENÉ EVIDENCE JE POUZE INFORMATIVNÍ.

KLAD LISTŮ:



SO 101 KOMUNIKACE PRO CYKLISTY A PĚŠÍ			SO 102 VJEZD na p.č. 1885	
HLAVNÍ PROJEKTANT	ZODP. PROJEKTANT	VYPRACOVAL	 MARTIN TOMS Cejkovského 913 500 03 Hradec Králové IČO: 71385789 DIČ: CZ602590	
Martin Toms	Martin Toms	Martin Toms		
KRAJ:	Středočeský		ČÍS. ZAK.	2018/03
INVESTOR:	Město Nymburk		SOUBOR	mrlina_stezka_final.dwg
AKCE:	NYMBURK KOMUNIKACE PRO CYKLISTY A PĚŠÍ PODÉL MRLINY		DRUH PD	DUR + DSP
			DATUM	červenec 2019
			FORMÁT	4x A4
ODDÍL:	C.1. Doprava		MĚŘÍTKO	1:500
OBSAH:	SITUACE - NÁVRH 1. část		ČÍS. PŘÍLOHY	C.1.2.1.1.3.

3359	3349
3360	3350
3361	3351
3362	3352
3363	3353
3353/71	3353/71

Legenda:

- komunikace
- chodníky
- nezp.cesta
- zeleň, souv. porost
- plot drátěný
- plot zděný
- vstup na pozemek
- terénní hrana
- terénní pata
- vpust
- šachta kanalizační
- šoupě vodovodní
- lampa
- dopravní značka
- hydrant podzemní
- křoviny
- šachta nerozlišená
- les listnatý
- travnatá plocha

LEGENDA SÍTÍ:

- VODOVOD STÁVAJÍCÍ
- VODOVOD PŘÍPOJKA STÁVAJÍCÍ
- SDĚLOVACÍ VEDENÍ STÁVAJÍCÍ
- SDĚLOVACÍ VEDENÍ ZRUŠENÉ
- SDĚLOVACÍ VEDENÍ (KABEL NN) STÁVAJÍCÍ
- EL. VEDENÍ NN STÁVAJÍCÍ
- EL. VEDENÍ VN STÁVAJÍCÍ
- EL. VEDENÍ NN VRCHNÍ STÁVAJÍCÍ
- KANALIZACE TLAKOVÁ STÁVAJÍCÍ
- KANALIZACE TLAKOVÁ PŘÍPOJKA STÁVAJÍCÍ
- KANALIZACE TLAKOVÁ ELEKTRO STÁVAJÍCÍ
- PLYNOVOD STÁVAJÍCÍ
- PLYNOVOD PŘÍPOJKA STÁVAJÍCÍ

LEGENDA:

- VJEZD - KRYT ASFALTOBETON - ACO 8
- STEZKA - KRYT ASFALTOBETON - ACO 8
- OHUMUSOVÁNÍ tl. 10 cm vč. osetí travou
- VAROVNÝ PÁS - reliéfní betonová dlažba
- OBRUBA ZAHRADNÍ 5/25/100 cm - přírodní
- OBRUBA ZAHRADNÍ 5/25/100 cm - přírodní (vodící linie)
- PŘÍČNÝ SKLON