


KOORDINAČNÍ SITUACE 1 : 250

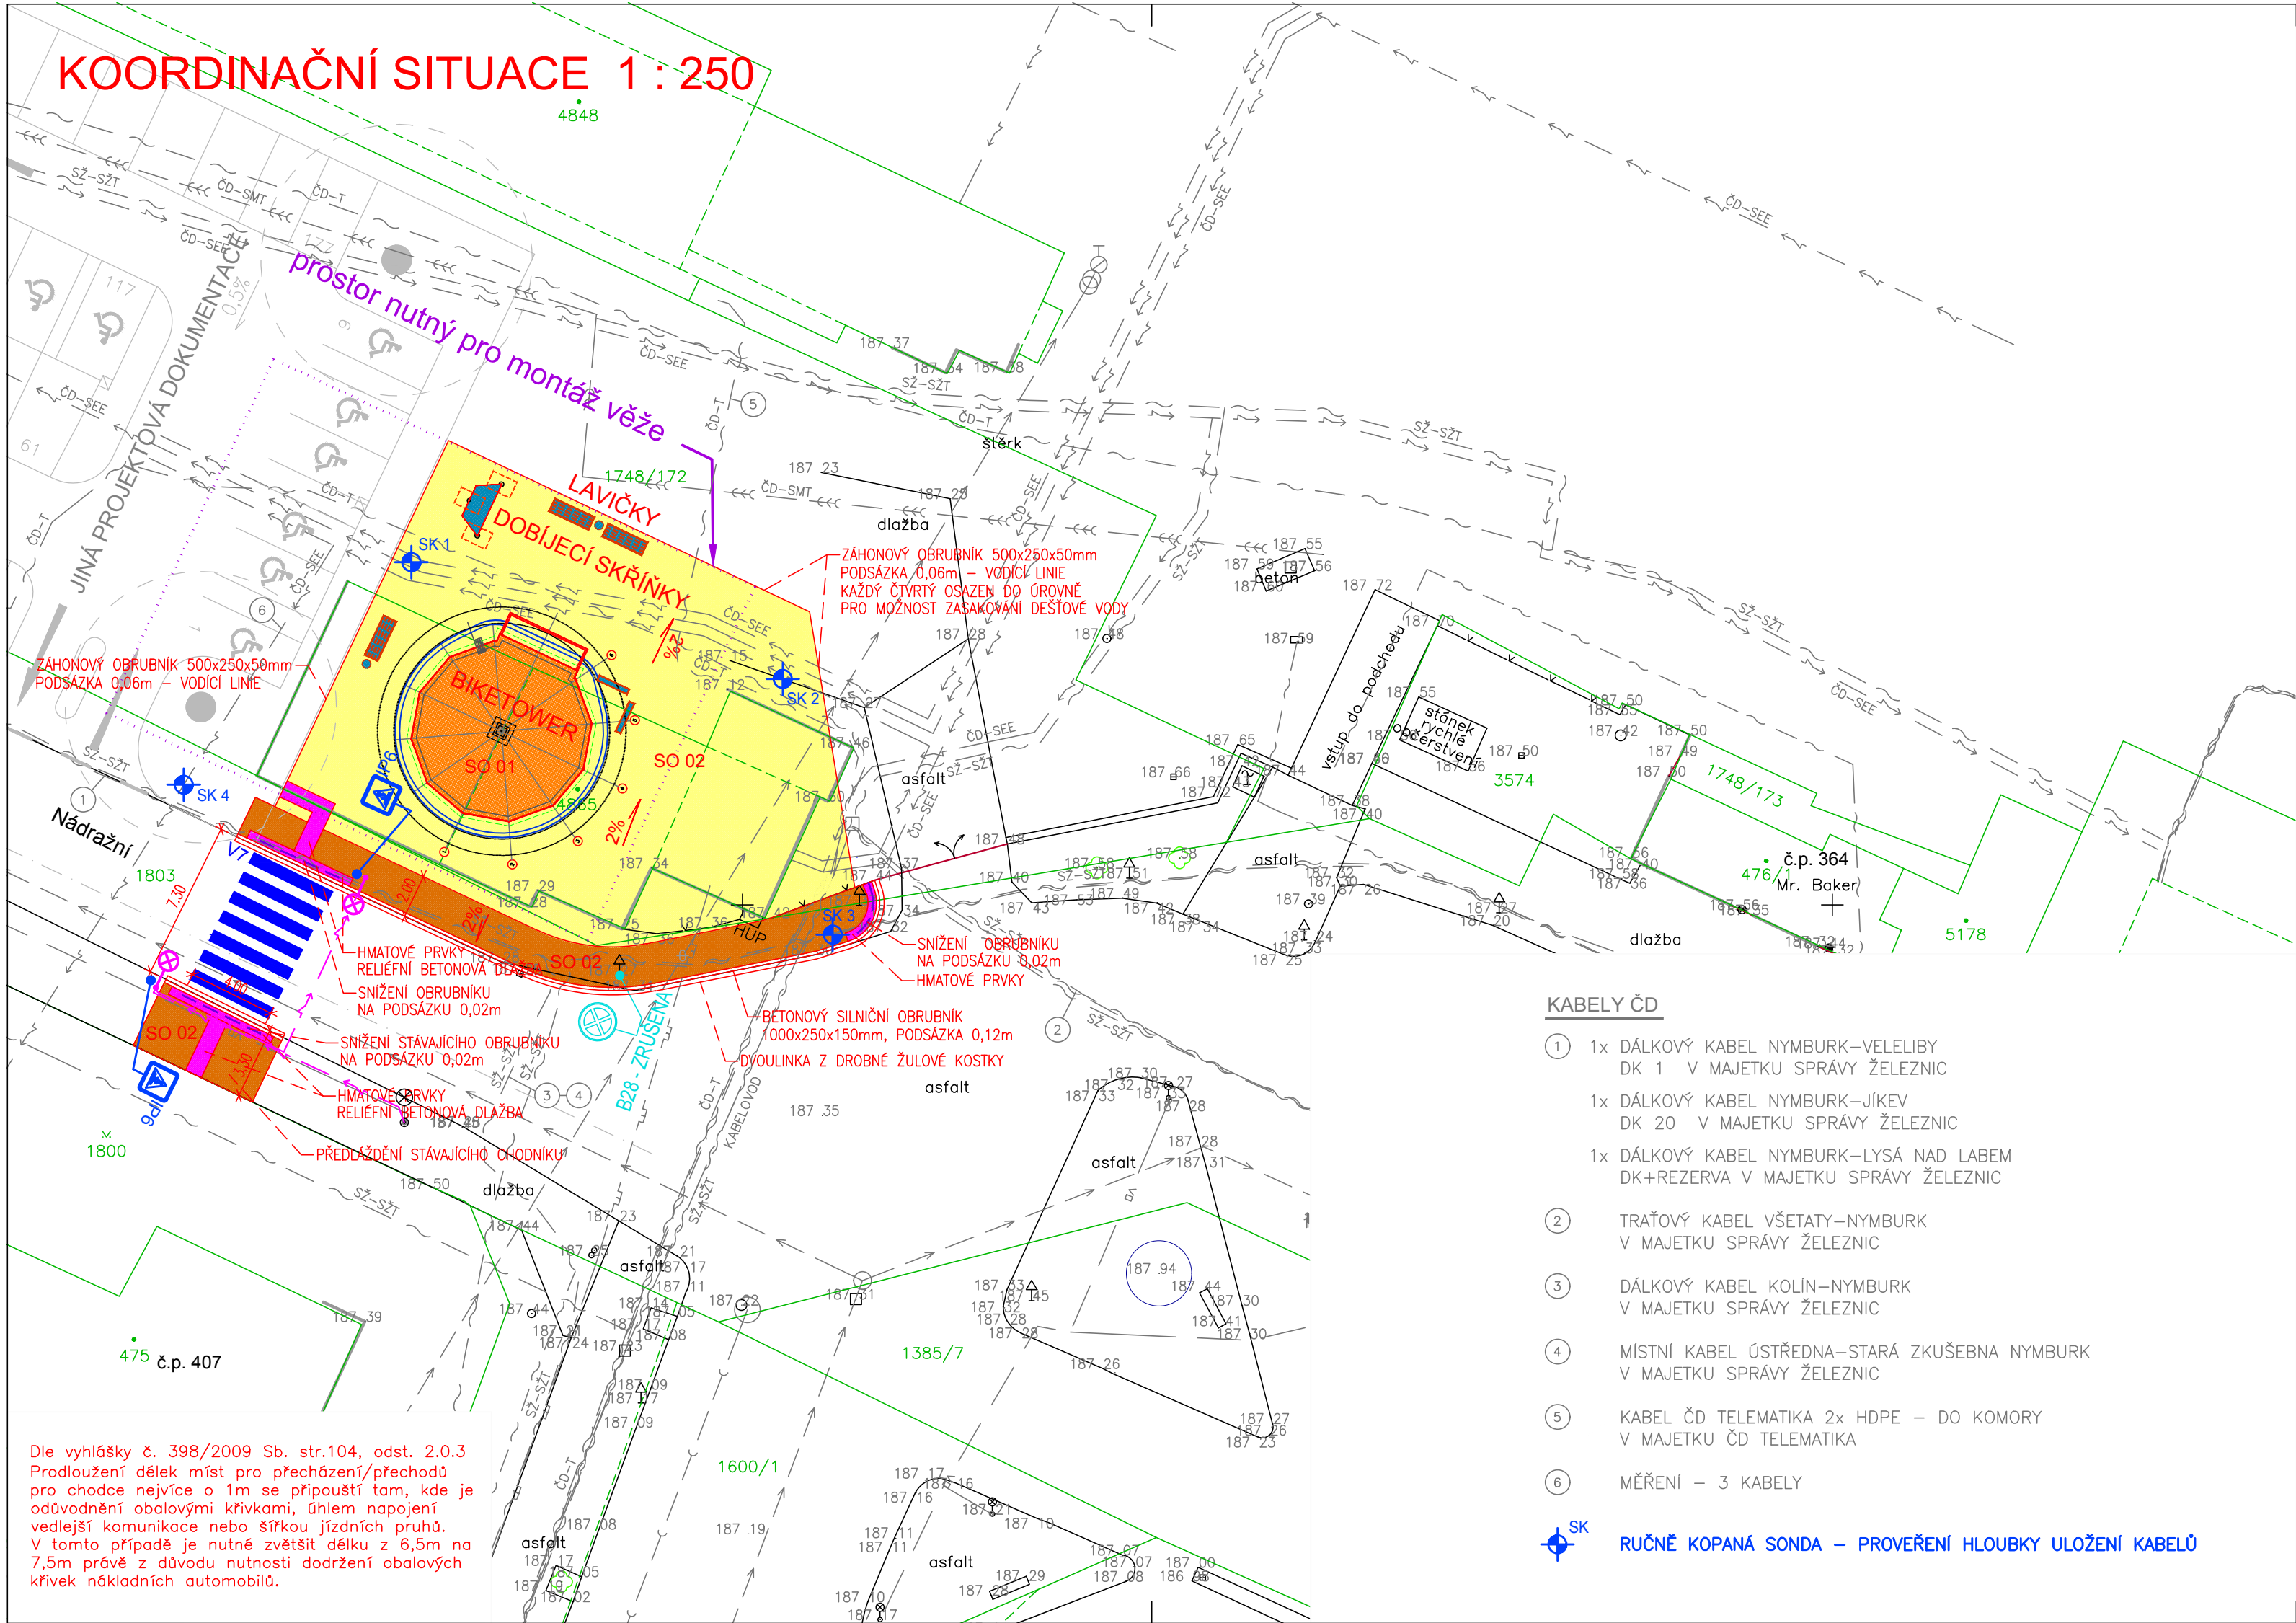

Dle vyhlášky č. 398/2009 Sb. str.104, odst. 2.0.3  
 Prodloužení délek míst pro přecházení/přechodů  
 pro chodce nejvíce o 1m se připouští tam, kde je  
 odůvodnění obalovými křivkami, úhlem napojení  
 vedlejší komunikace nebo šířkou jízdních pruhů.  
 V tomto případě je nutné zvětšit délku z 6,5m na  
 7,5m právě z důvodu nutnosti dodržení obalových  
 křivek nákladních automobilů.

LEGENDA INŽENÝRSKÝCH SÍTÍ STÁVAJÍCÍCH

- JEDNOTNÁ KANALIZACE
- VODOVOD
- SDĚLOVACÍ KABEL
- PLYNOVOD NTL
- HORKOVOD
- PODZEMNÍ VEDENÍ NN
- PODZEMNÍ VEDENÍ VN
- VEŘEJNÉ OSVĚTLENÍ
- KABEL ČD TELEMATIKA
- KABEL ČD SEE
- KANALIZACE ČD SMT

LEGENDA POVRCHŮ

- CHODNÍK – BETONOVÁ DLAŽBA 200x100mm TL.60mm ŠEDÁ
- ZPEVNĚNÁ PLOCHA – BETONOVÁ DLAŽBA 200x200mm TL.60mm ŠEDÁ
- HMATOVÉ PRVKY – RELIÉFNÍ BETONOVÁ DLAŽBA – KONTRASTNÍ BARVA
- SNÍŽENÍ BETONOVÉ OBRUBNÍKU NA 0,02m
- LAVIČKA
- ODPADKOVÝ KOŠ
- NASVĚTLENÍ PŘECHODU


LEGENDA OBJEKTŮ

- SO 01 PARKOVACÍ VĚŽ
- SO 02 ZPEVNĚNÉ PLOCHY

VÝŠKOVÝ SYSTÉM Bpv  
 SOUŘADNICOVÝ SYSTÉM JTSK

Podzemní vedení jsou zakreslena informativně.  
 Před zahájením stavebních prací je nutno  
 požádat o podrobné vytyčení !

Kreslit:	ING. Š. ŠAFRÁNKOVÁ		<div><div>OPTIMA</div><div>spol. s r.o.</div><div>PROJEKTOVÁ, INŽENÝRSKÁ A STAVEBNÍ ČINNOST</div><div>Žitkova 738, 566 01 Vysoké Mýto</div><div>tel.: 465 420 911</div><div>e-mail: info@optima-vm.cz</div></div>	
Zpracoval:	ING. Š. ŠAFRÁNKOVÁ			
Zodp.projektant:	ING. J. SHEJBAL			
Hlavní projektant:	ING. J. SHEJBAL			
Technická kontrola:	ING. Z. NEUDERT			
Kraj: STŘEDOČESKÝ	Okres: NYMBURK	Obec: NYMBURK		
Investor: MĚSTO NYMBURK			Stupeň: DUR+DSP+PDPS	
Akce: AUTOMATICKÉ PARKOVACÍ ZAŘÍZENÍ PRO KOLA V NYMBURCE			Zak. č.: 4750-23-3	
Objekt:			Arch. č.: 4083	
Obsah: KOORDINAČNÍ SITUACE			Datum: 04/2023	
			Formát: 3 A4	
			Měř: 1 : 250	Číslo příl. výkresu: C 3
			Kóty: M	

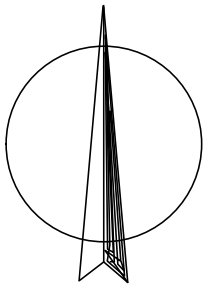

KABELY ČD

- 1x DÁLKOVÝ KABEL NYMBURK–VELELIBY  
DK 1 V MAJETKU SPRÁVY ŽELEZNIC
- 1x DÁLKOVÝ KABEL NYMBURK–JÍKEV  
DK 20 V MAJETKU SPRÁVY ŽELEZNIC
- 1x DÁLKOVÝ KABEL NYMBURK–LYSÁ NAD LABEM  
DK+REZERVA V MAJETKU SPRÁVY ŽELEZNIC
- TRAŤOVÝ KABEL VŠETATY–NYMBURK  
V MAJETKU SPRÁVY ŽELEZNIC
- DÁLKOVÝ KABEL KOLÍN–NYMBURK  
V MAJETKU SPRÁVY ŽELEZNIC
- MÍSTNÍ KABEL ÚSTŘEDNA–STARÁ ZKUŠEBNA NYMBURK  
V MAJETKU SPRÁVY ŽELEZNIC
- KABEL ČD TELEMATIKA 2x HDPE – DO KOMORY  
V MAJETKU ČD TELEMATIKA
- MĚŘENÍ – 3 KABELY

SK  
 RUČNĚ KOPANÁ SONDA – PROVEŘENÍ HLOUBKY ULOŽENÍ KABELŮ