


POČET
 ROZVEDKOVÝCH
 PŘÍKAZŮ
 1/1

6.

M. Maškova	M. Maškova	M. Maškova
Nymburk		Datum vypracování XII. 79
Vodovod a kanalizace pro dům SSM		Stupeň JP
Situace		
MěNV Nymburk	Číslo listu	1:500
Středočeský	Nymburk	1

vodovodní řád
 kanalizační řád
 plyn - středotlak
 vdr. osvětlení
 kabel OKSS
 kabel STE

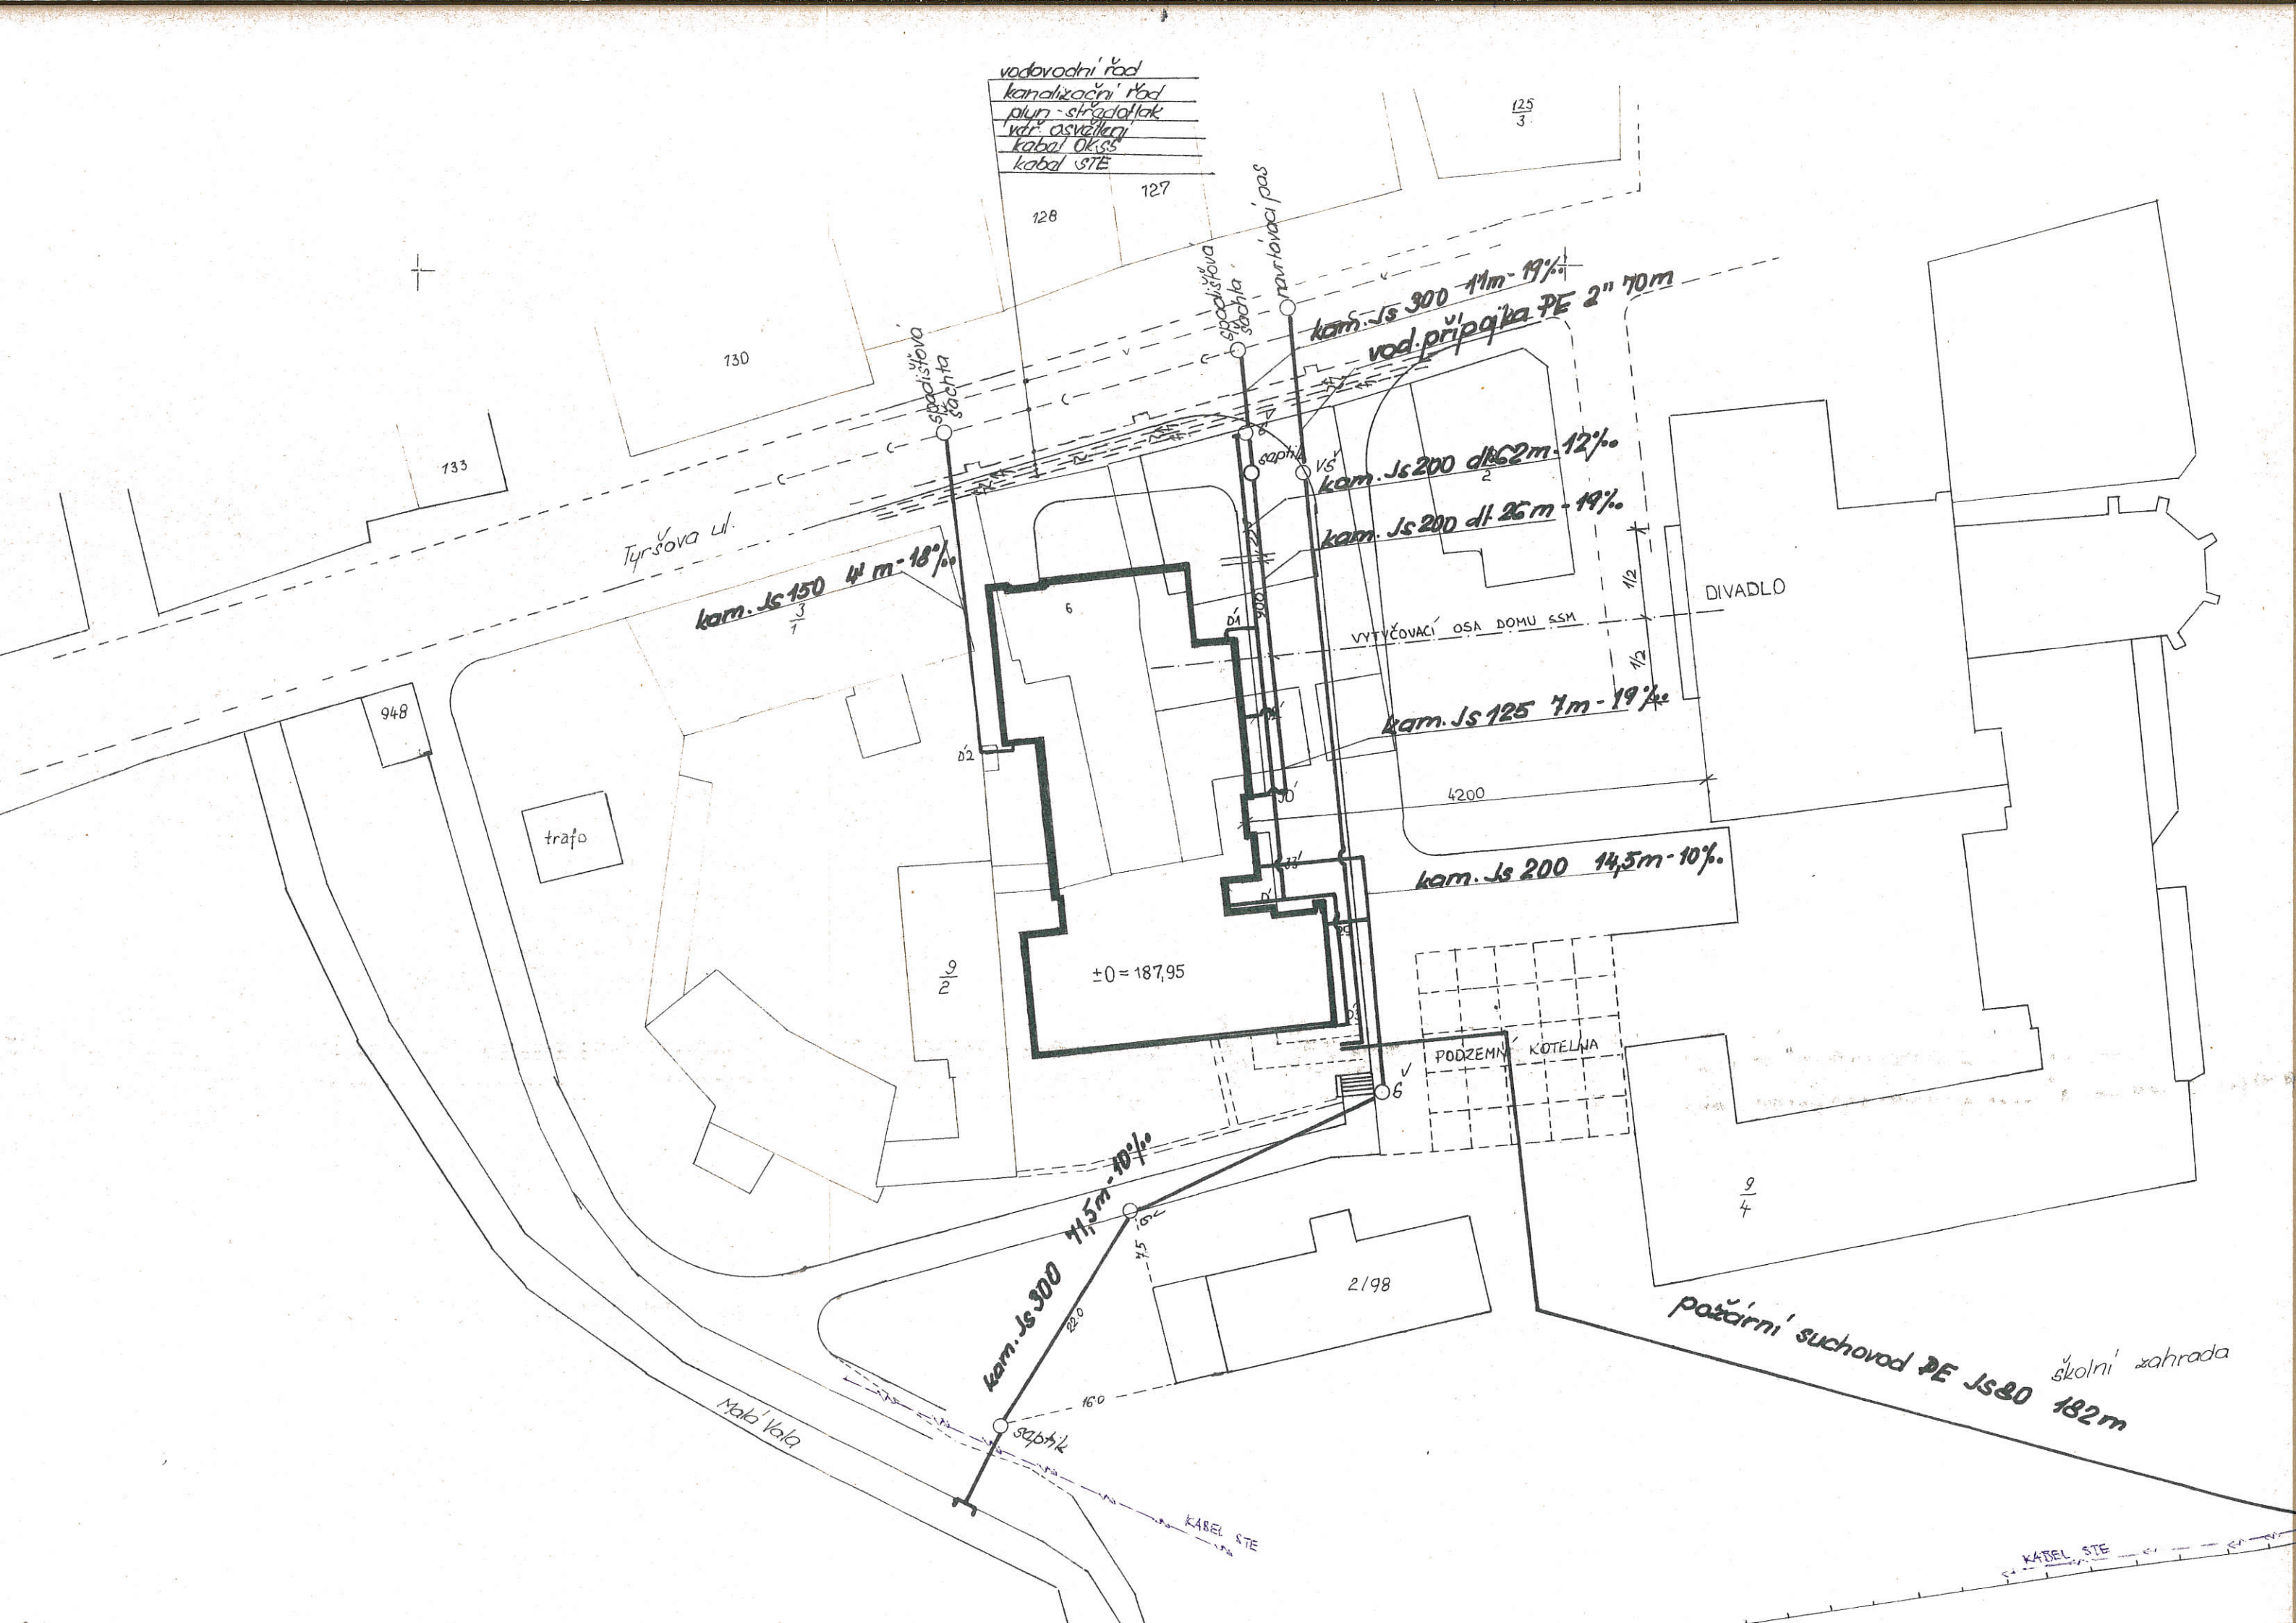

vodovodní řád
 kanalizační řád
 plyn - středotlak
 vdr. osvětlení
 kabel OKSS
 kabel STE

125
3

128 127

130

133

Tyršova ul.

kam. Js 150 4 m - 18‰

kam. Js 300 11 m - 19‰
 vod. přípojka PE 2" 70 m

kam. Js 200 dle 2 m - 12‰

kam. Js 200 dle 25 m - 19‰

DIVADLO

VYTVČOVACÍ OSA DOMU 6SM

kam. Js 125 7 m - 19‰

kam. Js 200 14,5 m - 10‰

±0 = 187,95

PODZEMNÍ KOTELNA

9/4

požární suchovod PE Js 80 182 m
 školní zahrada

kam. Js 300 11,5 m - 10‰

2/98

Malá Vola

KABEL STE

KABEL STE