


STŘECHA

H
G
F
E
D
C
B
A

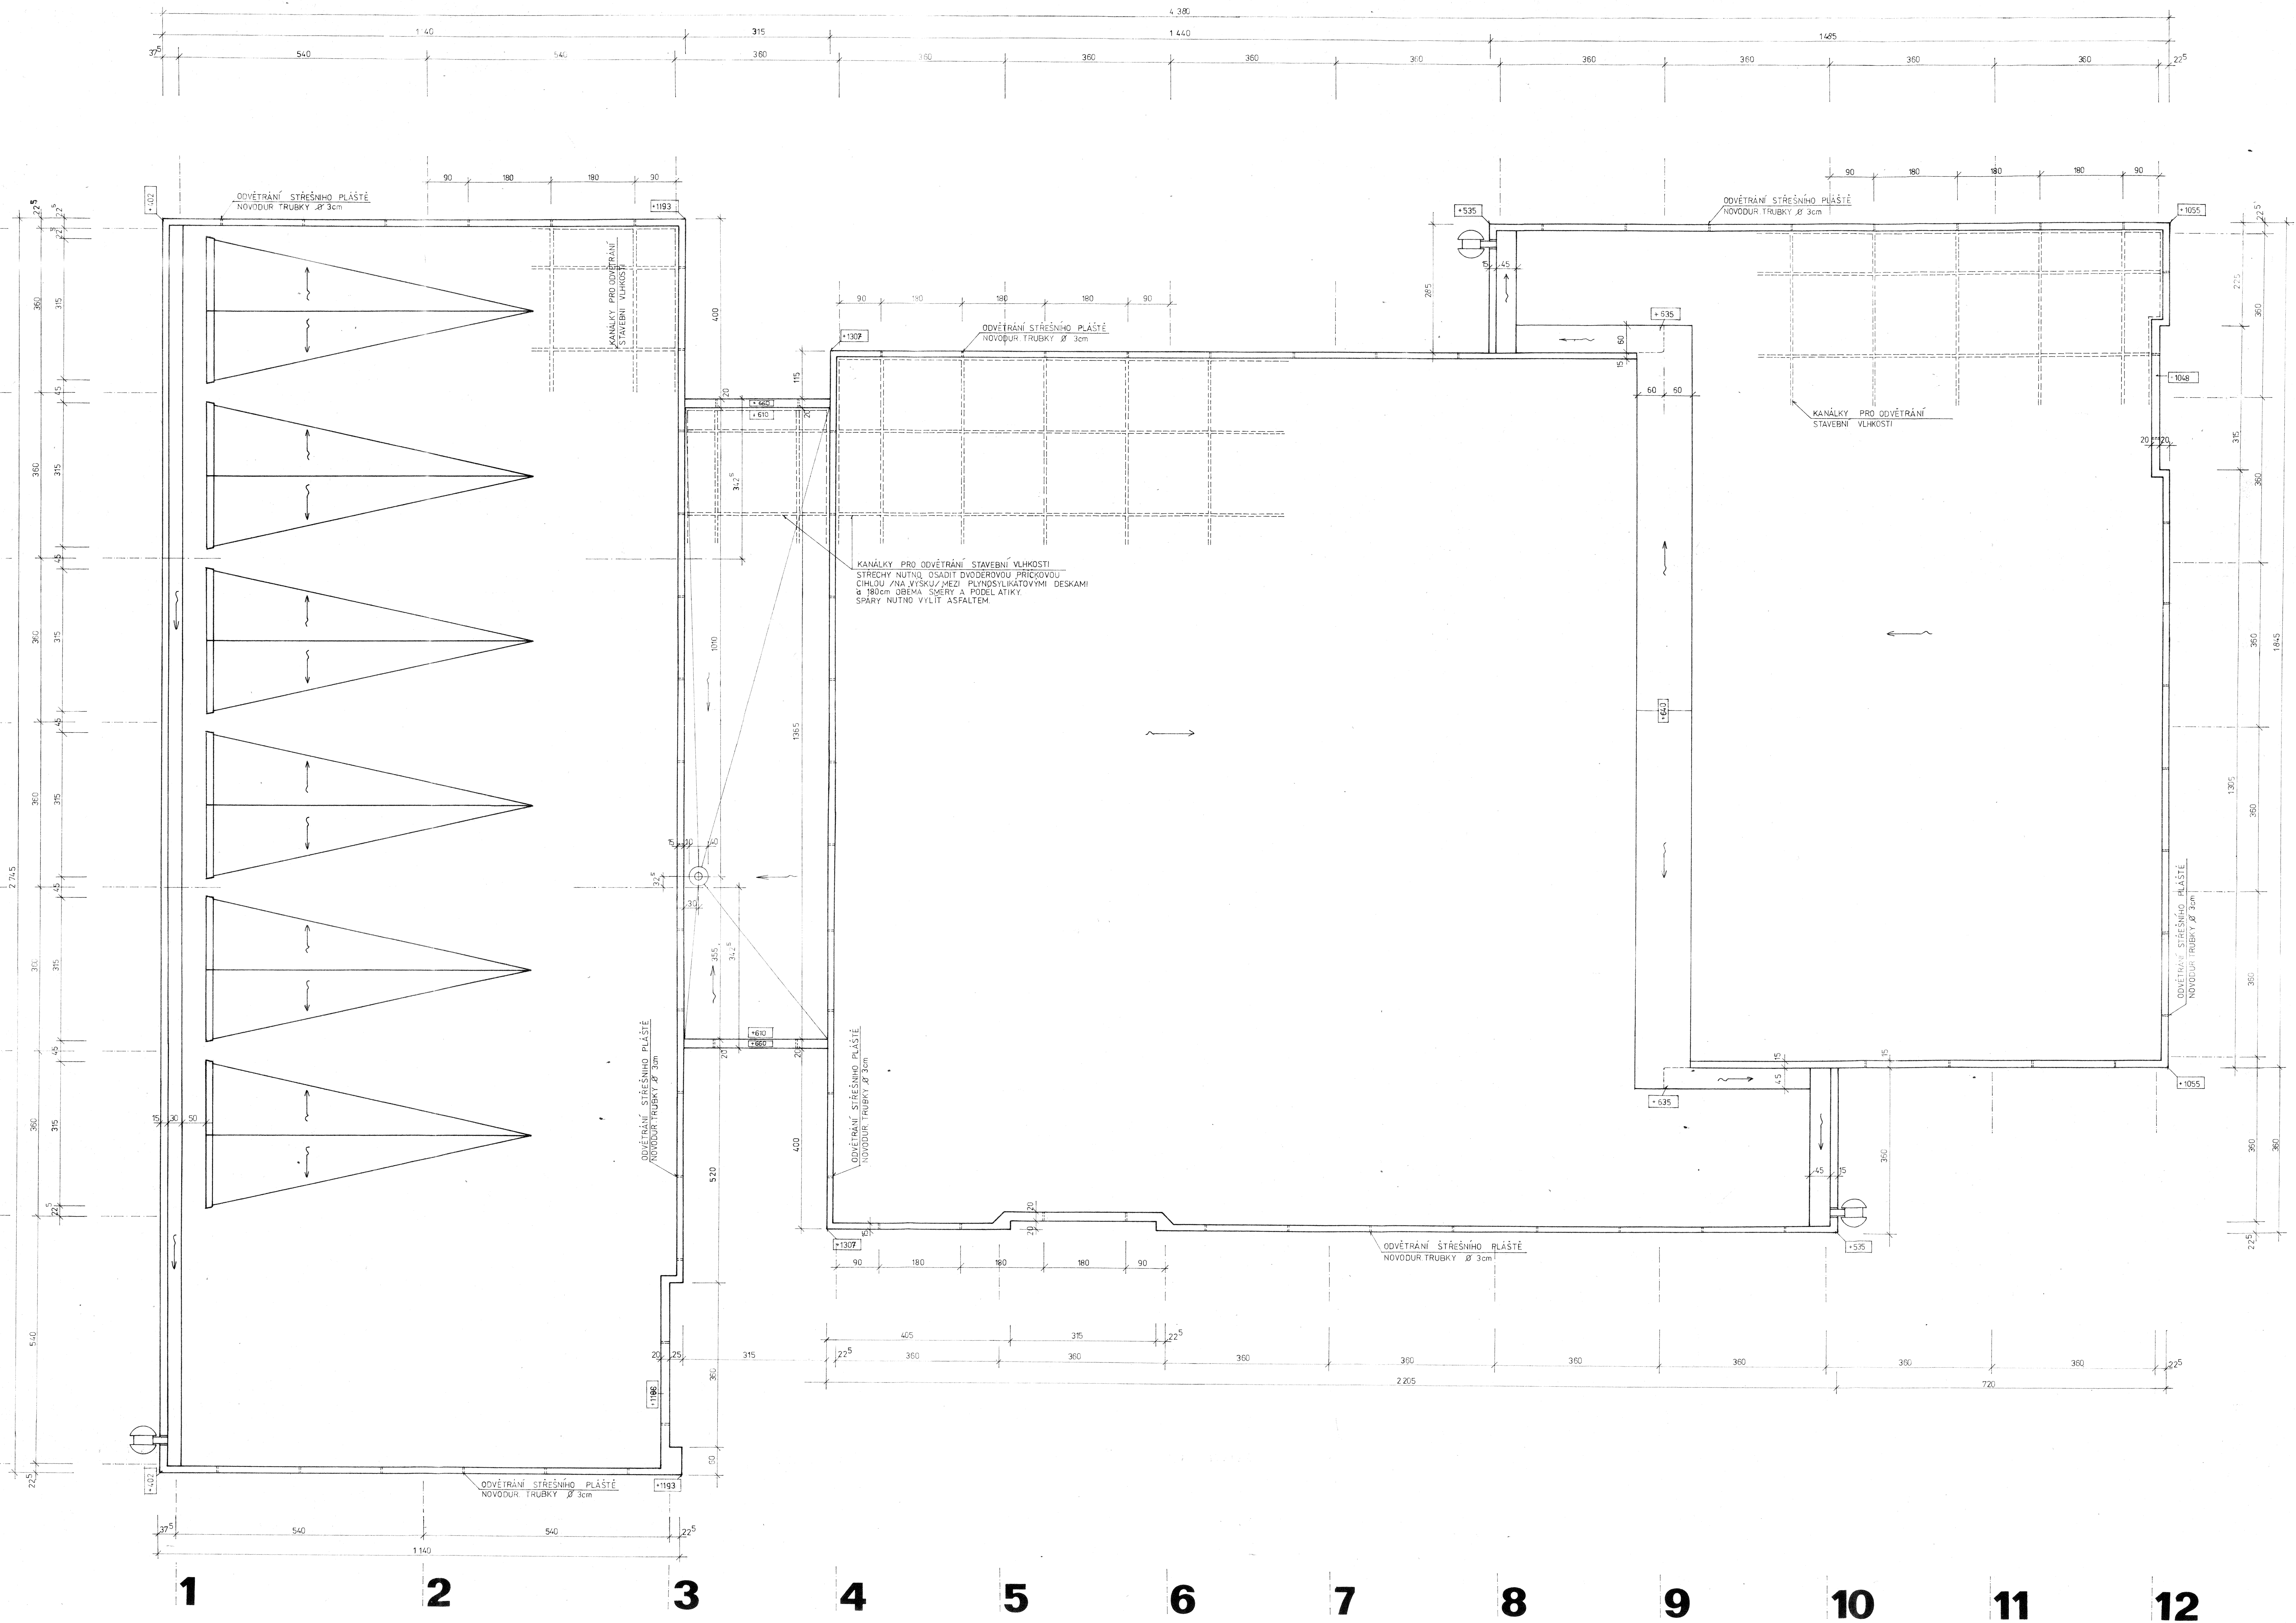

**KULTURNÍ DŮM SSM
V NYMBURCE**

KRAJSKÝ PROJEKTOVÝ ÚSTAV PRAHA - ŘEDITEL ARCH. ING. ZDENĚK KUNA
ARCH. ATÉLIER E-14 - HLAV. ARCHIT. ARCH. ING. OLIVIER HONKE - HOUBEK

PRÍMÝ INVEŠTOR: MĚSTSKÝ NÁR. VÝBOR NYMBURK
ÚSTŘEDNÍ INVEŠTOR: STŘEDOCESKÝ NÁRODNÍ VÝBOR

OBSAH A MĚŘITKO VÝKRESU: 1:50

VED. PROJEKTANT: AK. ARCH. JIRÍ LAVIČKA ZODP. PROJEKTANT: AK. ARCH. JIRÍ LAVIČKA

HLAV. INŽ. PROJEKTU: VYPRACOVAL: V. JUKLÍČKOVÁ

PRAHA V ČERVNU 1975 STUPEŇ DOKUMENTACE: P.P.
ČÍSLO ZAKÁZKY: 14-8067-40-03-40 ČÍSLO VÝKRESU: 9

ČÁST: STAVEBNÍ