



ŘEZ IV - IV'

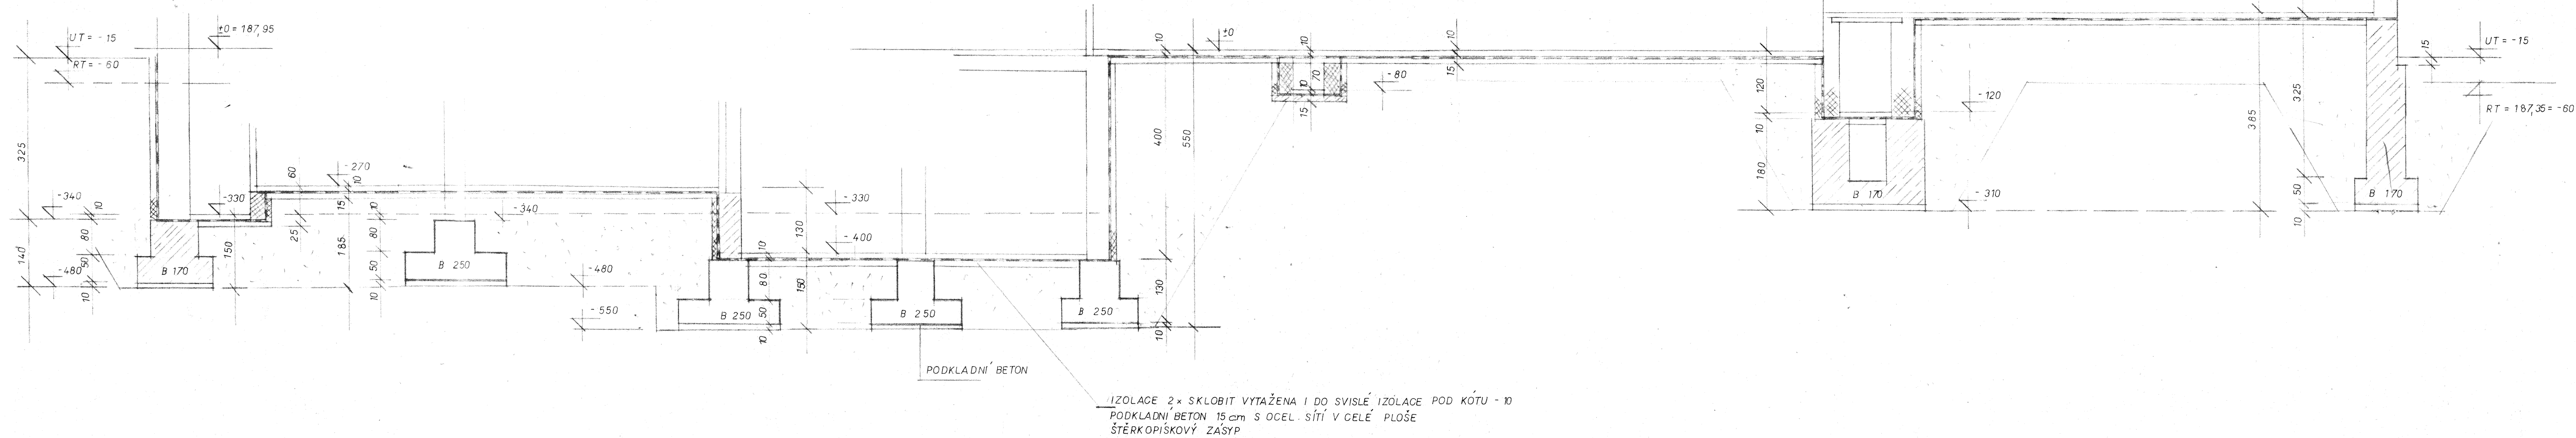

ŘEZ VI - VI'

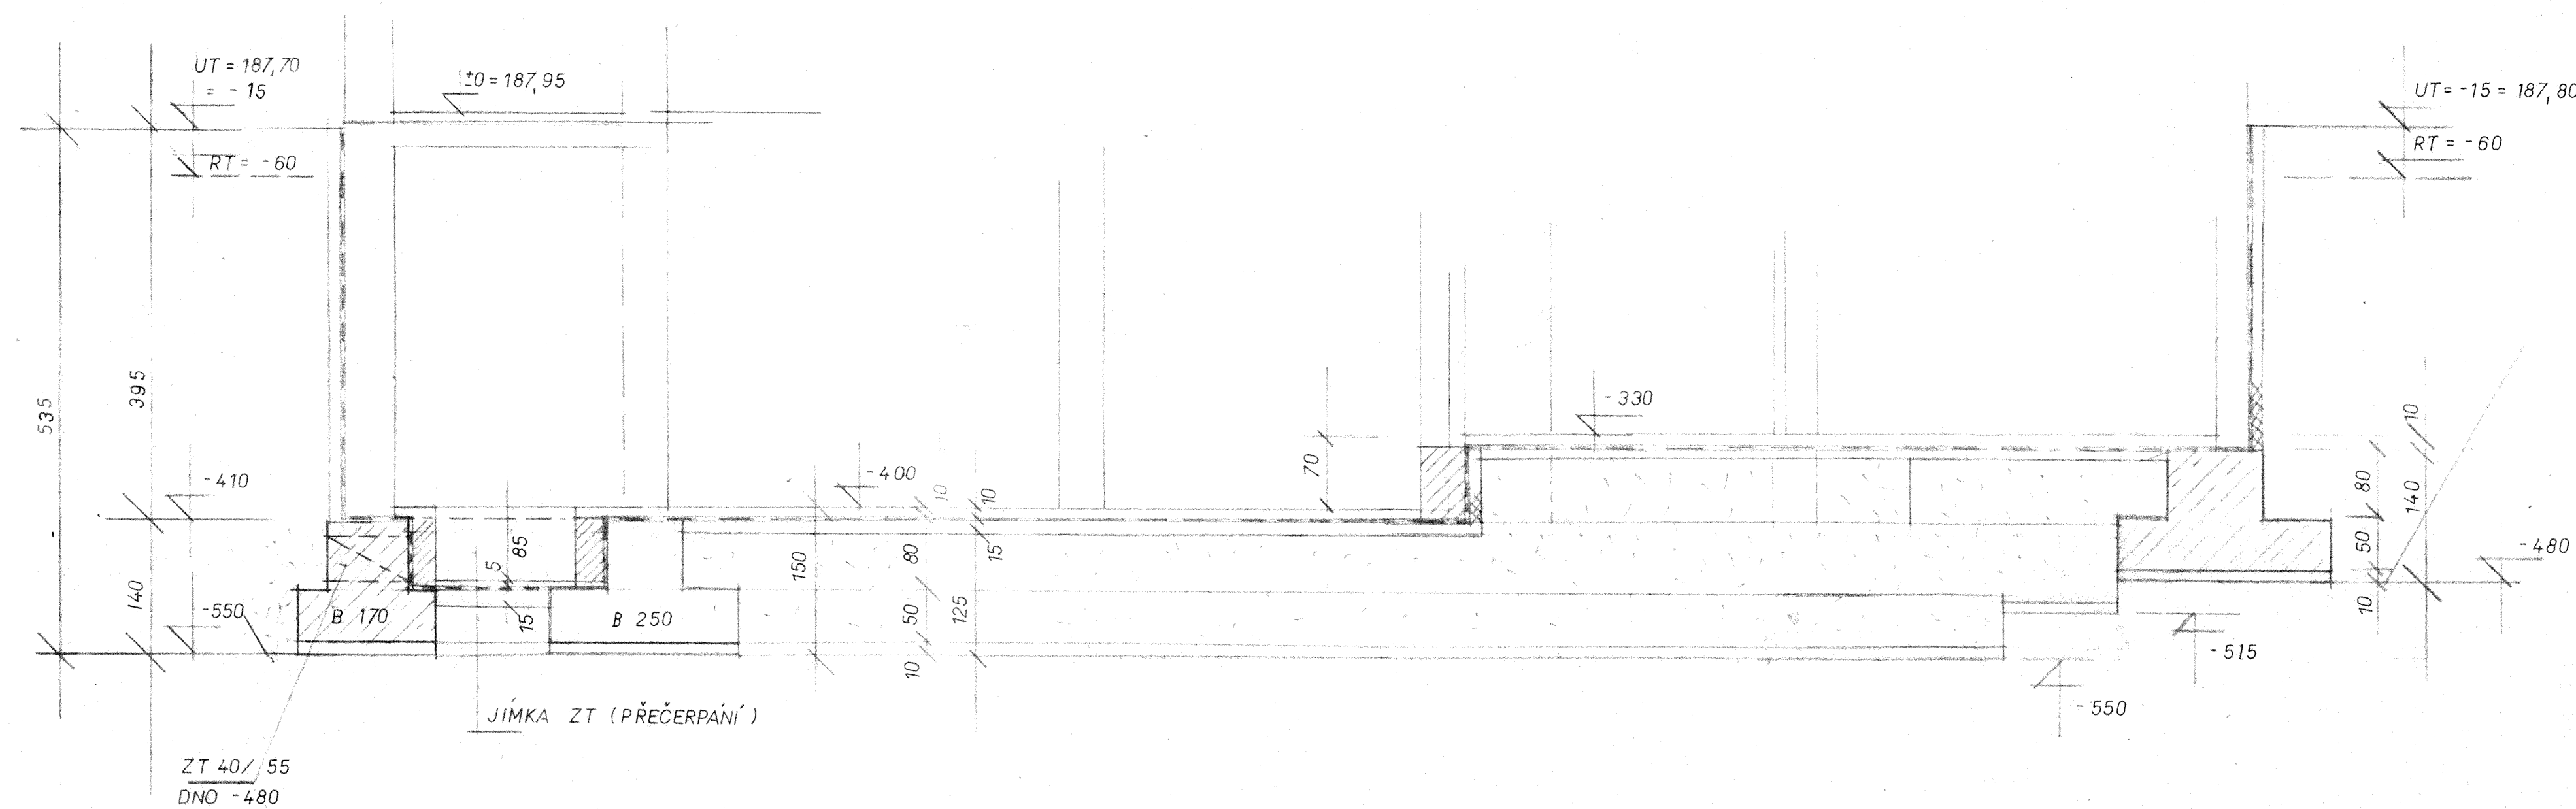

GEOLOGICKÝ PRŮZKUM VYPRACOVAL ING. K. VENCLÍKOVÁ V ZÁŘÍ 1974.
NA STAVENÍŠTI 2 KOPANÉ SONDY: S 1 - 3 m HL.
S 2 - 3,20 m HL.

- SONDA S 1 :
- 0,00 - 0,40 TMAVĚ HNĚDÁ NAVAŽKA HLINITÁ HUMOSNÍ S DRNEM
 - 0,40 - 1,40 HNĚDOŠEDÁ NAVAŽKA HLINITÁ S DROBNÝMI ÚLOMKY CIHEL A SLÍNOVCE ULEHLÁ
 - 1,40 - 2,00 TMAVĚ HNĚDOŠEDÁ HUMOSNÍ HLÍNA JÍLOVITÁ, TUHÉ KONSISTENCE - PŮVODNÍ ORNICE
 - 2,00 - 3,00 REZAVÝ PÍSEK JÍLOVITÝ STŘEDNĚ ZRNITÝ STŘEDNĚ ULEHLÝ SE STŘÍDÁ S BĚŽOVÝM JÍLEM PÍŠČITÝM TUHÉ KONSISTENCE
 - PODZEMNÍ VODA NEBYLA ZJIŠTĚNA.
- SONDA S 2 :
- 0,00 - 0,30 ŠEDOČERNÁ NAVAŽKA HLINITÁ HUMOSNÍ S DRNEM
 - 0,30 - 1,50 HNĚDOŠEDÁ NAVAŽKA HLINITÁ A KAMENTOHLINITÁ ULEHLÁ, S ÚLOMKY CIHEL A SLÍNOVCE DO 20 cm
 - 1,50 - 2,00 ŠEDÝ A SVĚTLÉ HNĚDÝ PÍSEK JÍLOVITÝ JEMNOZRNITÝ STŘEDNĚ ULEHLÝ
 - 2,00 - 3,00 ZELENŠEDOHNĚDÝ PÍSEK MÍSTY JÍLOVITÝ STŘEDNĚ ULEHLÝ SOUDRŽNEHO CHÁRAKTU VLEHKÝ - NAPLAV
 - 3,00 - 3,20 TMAVĚ ŠEDOHNĚDÁ JÍLOVITÁ HLÍNA PÍŠČITÁ TUHÉ KONSISTENCE - NAPLAV
 - PODZEMNÍ VODA NEBYLA ZJIŠTĚNA.

NAMÁH. ZÁKLAD. PŮDY = 10 Kp / cm²

ROZPOJITELNOST ZEMIN :

ROZPOJITELNOST ZEMIN JE URČENA VE SMYSLU ČSN 73 3050 - ZEMNÍ PRÁCE TAKTO:

NAVAŽKY HLINITÉ, HUMOSNÍ BEZ ÚLOMKŮ NEBO S DROBNÝMI ÚLOMKY CIHEL A SLÍNOVCE ŘADÍME ----- DO TŘÍDY 2


DTTO S ČETNÝMI ÚLOMKY SLÍNOVCE DO 20 cm ----- DO TŘÍDY 3

JÍLOVITÝ PÍSEK AŽ PÍŠČITÝ JÍL STŘEDNĚ ULEHLÝ NEBO TUHÉ KONSISTENCE, DALE JÍLOVITÁ HLÍNA PÍŠČITÁ, TUHÁ - NAPLAVY --- DO TŘÍDY 2

KULTURNÍ DŮM SSM V NYMBURCE

KRAJSKÝ PROJEKTOVÝ ÚSTAV PRAHA - ŘEDITEL ARCH. ING. ZDENĚK KUN.
ARCH. ATELIER E-14 - HLAV. ARCHITEKT ARCH. ING. OLIVIER HONKE - HOUBEK

PŘÍMÝ INVESTOR: MĚSTSKÝ NÁR. VÝBOR NYMBURK
ÚSTŘEDNÍ INVESTOR: STŘEDOCESKÝ NÁRODNÍ VÝBOR

OBSAH A MĚŘÍTKO VÝKRESU:  KRAJSKÝ PROJEKTOVÝ ÚSTAV PRAHA PRAHA 7, KOSTELNÍ 44

ŘEZY ZÁKLADŮ 1:50

VED. PROJEKTANT: AK. ARCH. JIŘÍ LAVÍČKA ZODP. PROJEKTANT: AK. ARCH. JIŘÍ LAVÍČKA

HLAV. INŽ. PROJEKTU: VYPRACOVAL: B. ZEMEK

PRAHA V ČERVNU 1975 STUPEŇ DOKUMENTACE: FP
ČÍSLO ZAKÁZKY: 14-8067-40-03-40 ČÍSLO VÝKRESU: 4

ČÁST: STAVEBNÍ