


Tabulka místností – 2NP	
Číslo	Název
201	CHODBA
202	KANCELÁŘ
203	KANCELÁŘ
204	KANCELÁŘ
205	KUCHYNĚ
206	KNIHOVNA
207	ÚKLIDOVÁ MÍSTNOST
208	KANCELÁŘ
208A	SERVER
208B	KANCELÁŘ
209	PŘEDSÍN WC
210	WC

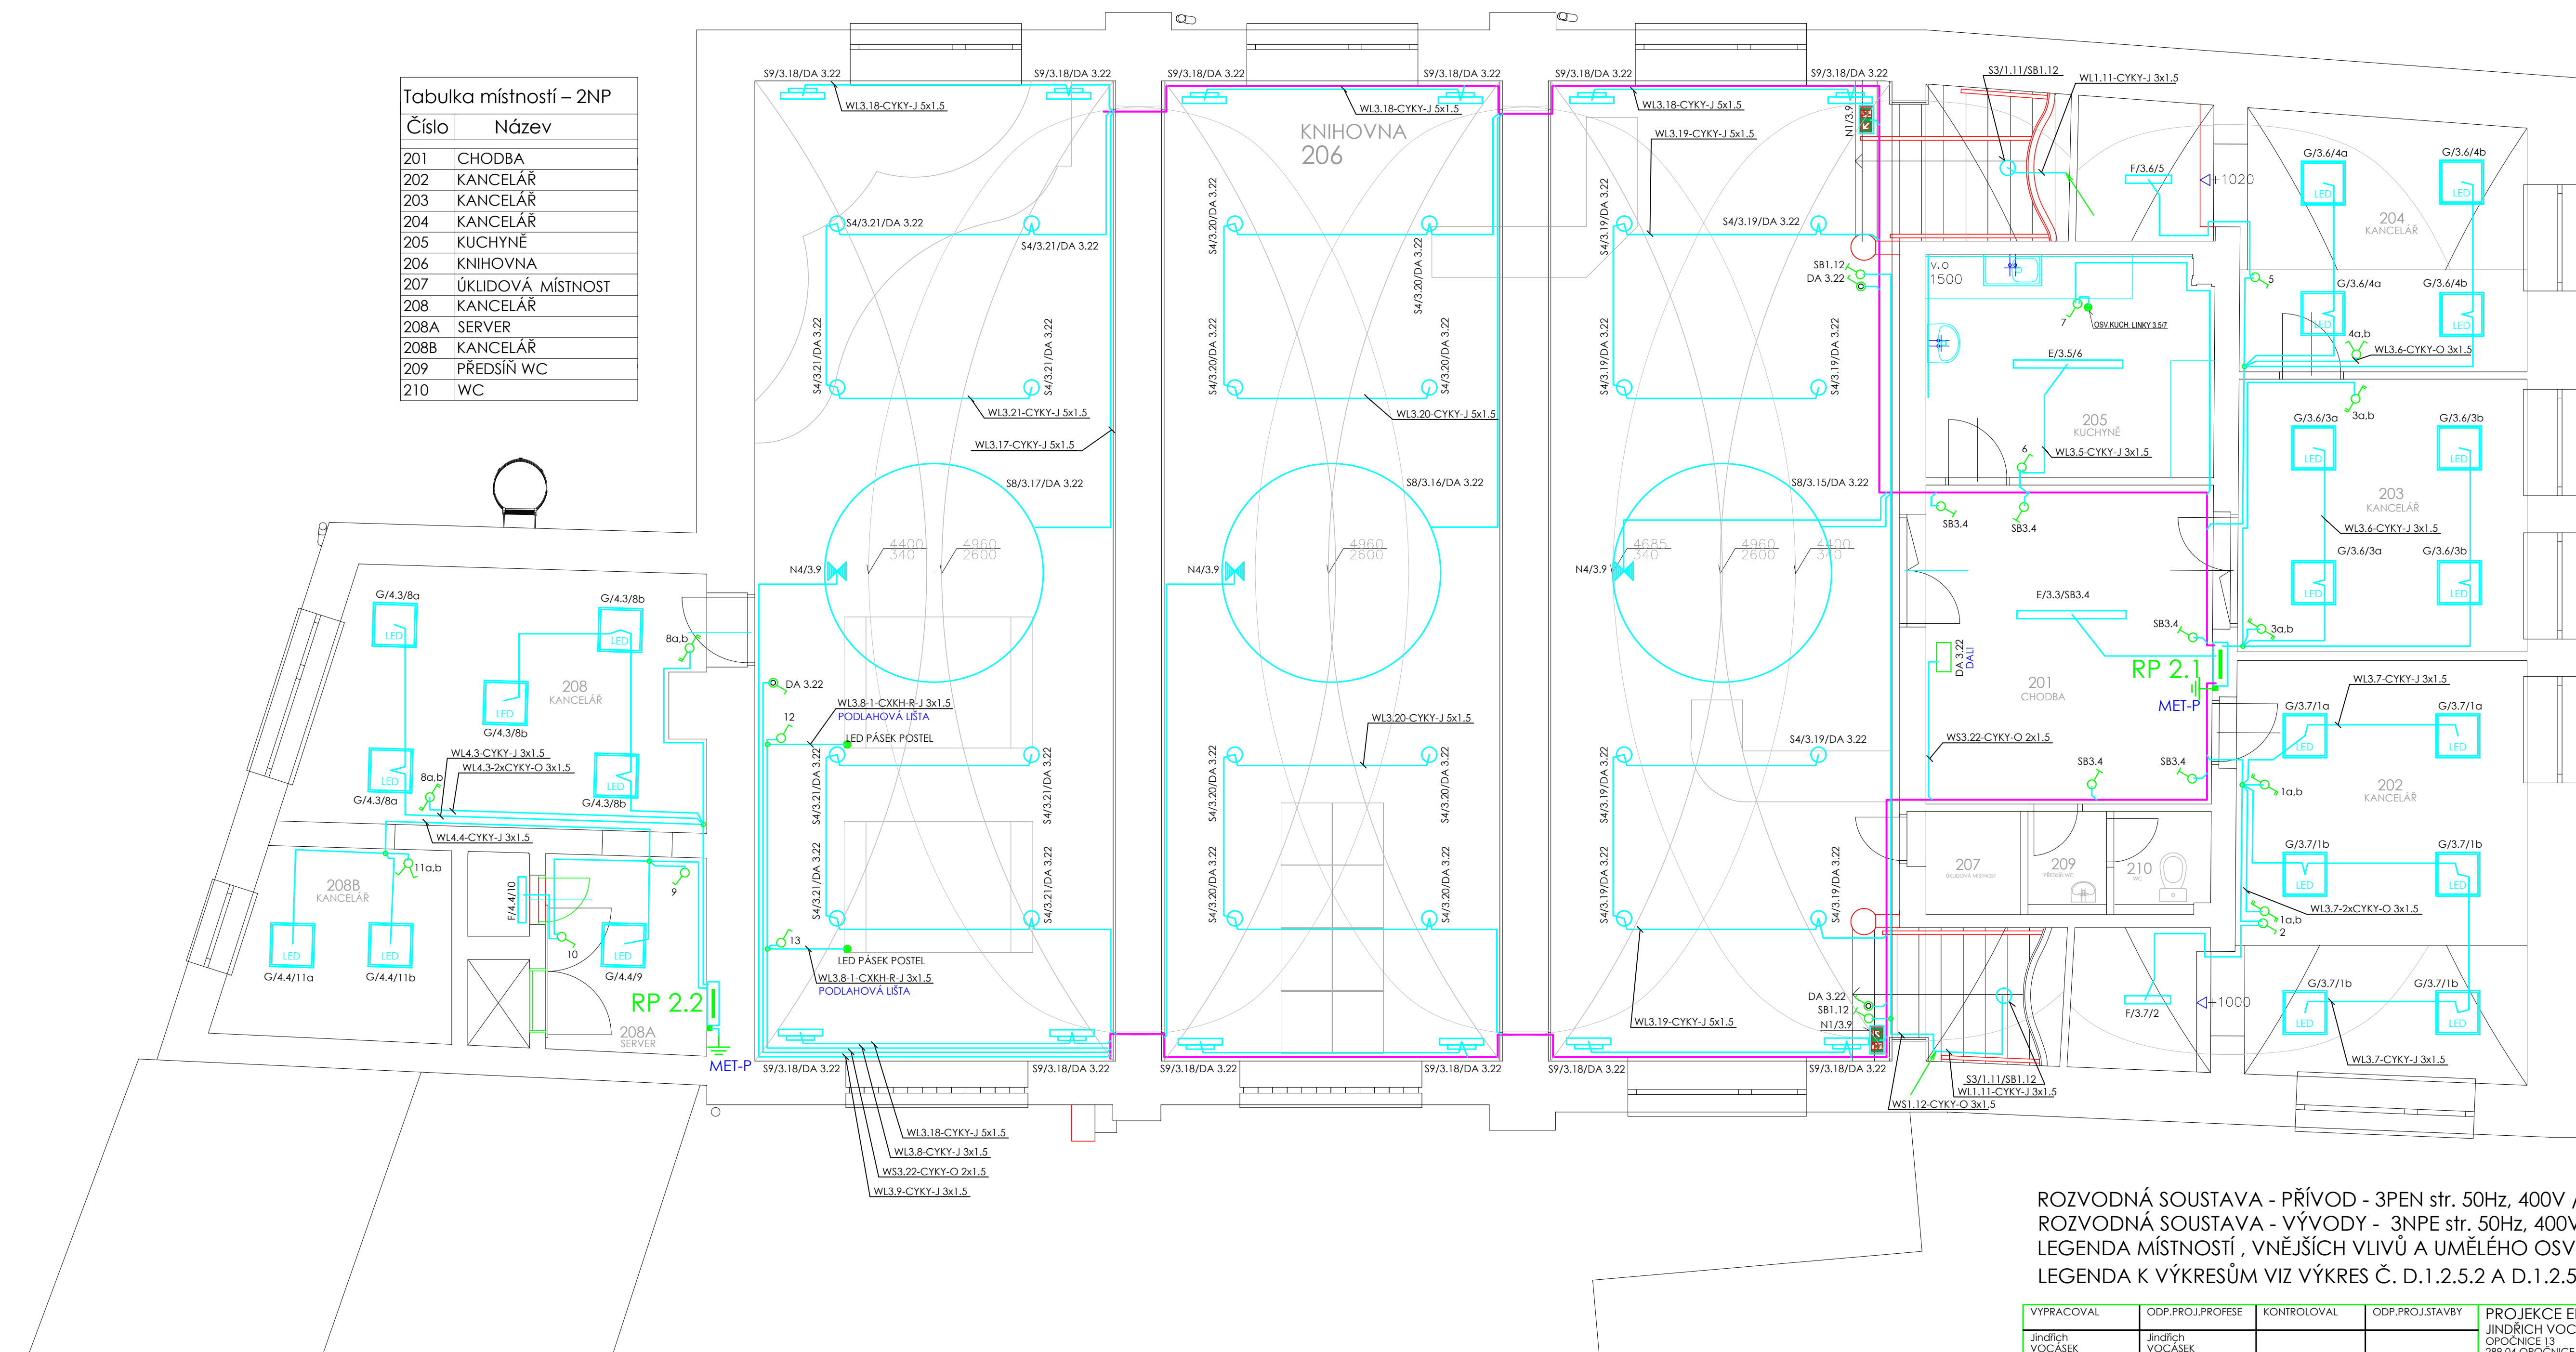

POZNÁMKY

1. NA SCHODIŠTÍCH, VSTUPNÍCH CHODBÁCH (NECHRÁNĚNÁ ÚNIKOVÁ CESTA) BUDOU ROZVODY ELEKTROINSTALACE PROVEDENY V OMÍTCE POD VRSTVOU MIN. 15MM [102.105,106]
- 2.ROZVODY ELEKTROINSTALACE JSOU NAVRŽENY V DRÁČCE OMÍTCE , KROMĚ ROZVODŮ V KOTELNĚ.
- 3.ELEKTROINSTALACE V PROSTORU SOCIÁLNÍCH ZAŘÍZENÍ ŘEŠÍ SAMOSTATNÁ PD..
- 4.Hlavní kabelová trasa v prostoru knihovny v 1. 12. NP VEDE VE SPODNÍ ČÁSTI U PODLAHY.

5. SVÍTIDLA V PROSTORU KNIHOVNY JSOU NAVRŽENY S DALÍ PŘEDŘÁDNÍKEM A JSOU OVLÁDÁNA NA HLAVNÍM. TLAČÍTKOVÉM PANELU SE 4 SCÉNAMI PRO DALŠÍ SVÍTIDLA V CHODBĚ 201. DÁLE JSOU TATO SVÍTIDLA OVLÁDÁNA TLAČÍTKY ZA 3.22 UMÍSTĚNÝMI V PROSTORU KNIHOVNY. NA PROGRAMOVÁNÍ OVLÁDÁNÍ JEDNOTLIVÝCH SVÍTIDEL JE SOUČÁSTÍ DODÁVKY ZAŘÍZENÍ DALÍ DATA SYSTEMS.
6. PODROBNÝ POPIS VIZ TECHNICKÁ ZPRÁVA.

ROZVODNÁ SOUSTAVA - PŘÍVOD - 3PEN str. 50Hz, 400V / TN-C
ROZVODNÁ SOUSTAVA - VÝVODY - 3NPE str. 50Hz, 400V / TN-S
LEGENDA MÍSTNOSTÍ, VNĚJŠÍCH VLIVŮ A UMĚLÉHO OSVĚTLENÍ,
LEGENDA K VÝKRESŮM VIZ VÝKRES Č. D.1.2.5.2 A D.1.2.5.3.

VYPRACOVAL	ODP.PROJ.PROFESÉ	KONTOLOVAL	ODP.PROJ.STAVBY	PROJEKCE ELEKTRO JINDŘICH VOCAŠEK		
Jindřich VOCAŠEK	Jindřich VOCAŠEK			OPČINOVICE 13 289 04 OPČINOVICE e-mail: vocasek. elektroprojektovan@gmail.com http://www.elektroprojektovani.cz		
OKRES: Nymburk	OBEC: Nymburk					
INVESTOR: Město Nymburk, Náměstí Přemyslovců 163, 288 02 Nymburk						
OPRAVA SILNOPROUDÉ ELEKTROINSTALACE V PROSTORÁCH MĚSTSKÉ KNIHOVNY NYMBURK SILNOPROUDÁ ELEKTROTECHNIKA						
SITUAČNÍ SCHEMA ROZVODŮ OSVĚTLENÍ 2.NP						