



PŘÍČNÉ ŘEZY, M 1:50
PŘÍČNÝ ŘEZ 2-2

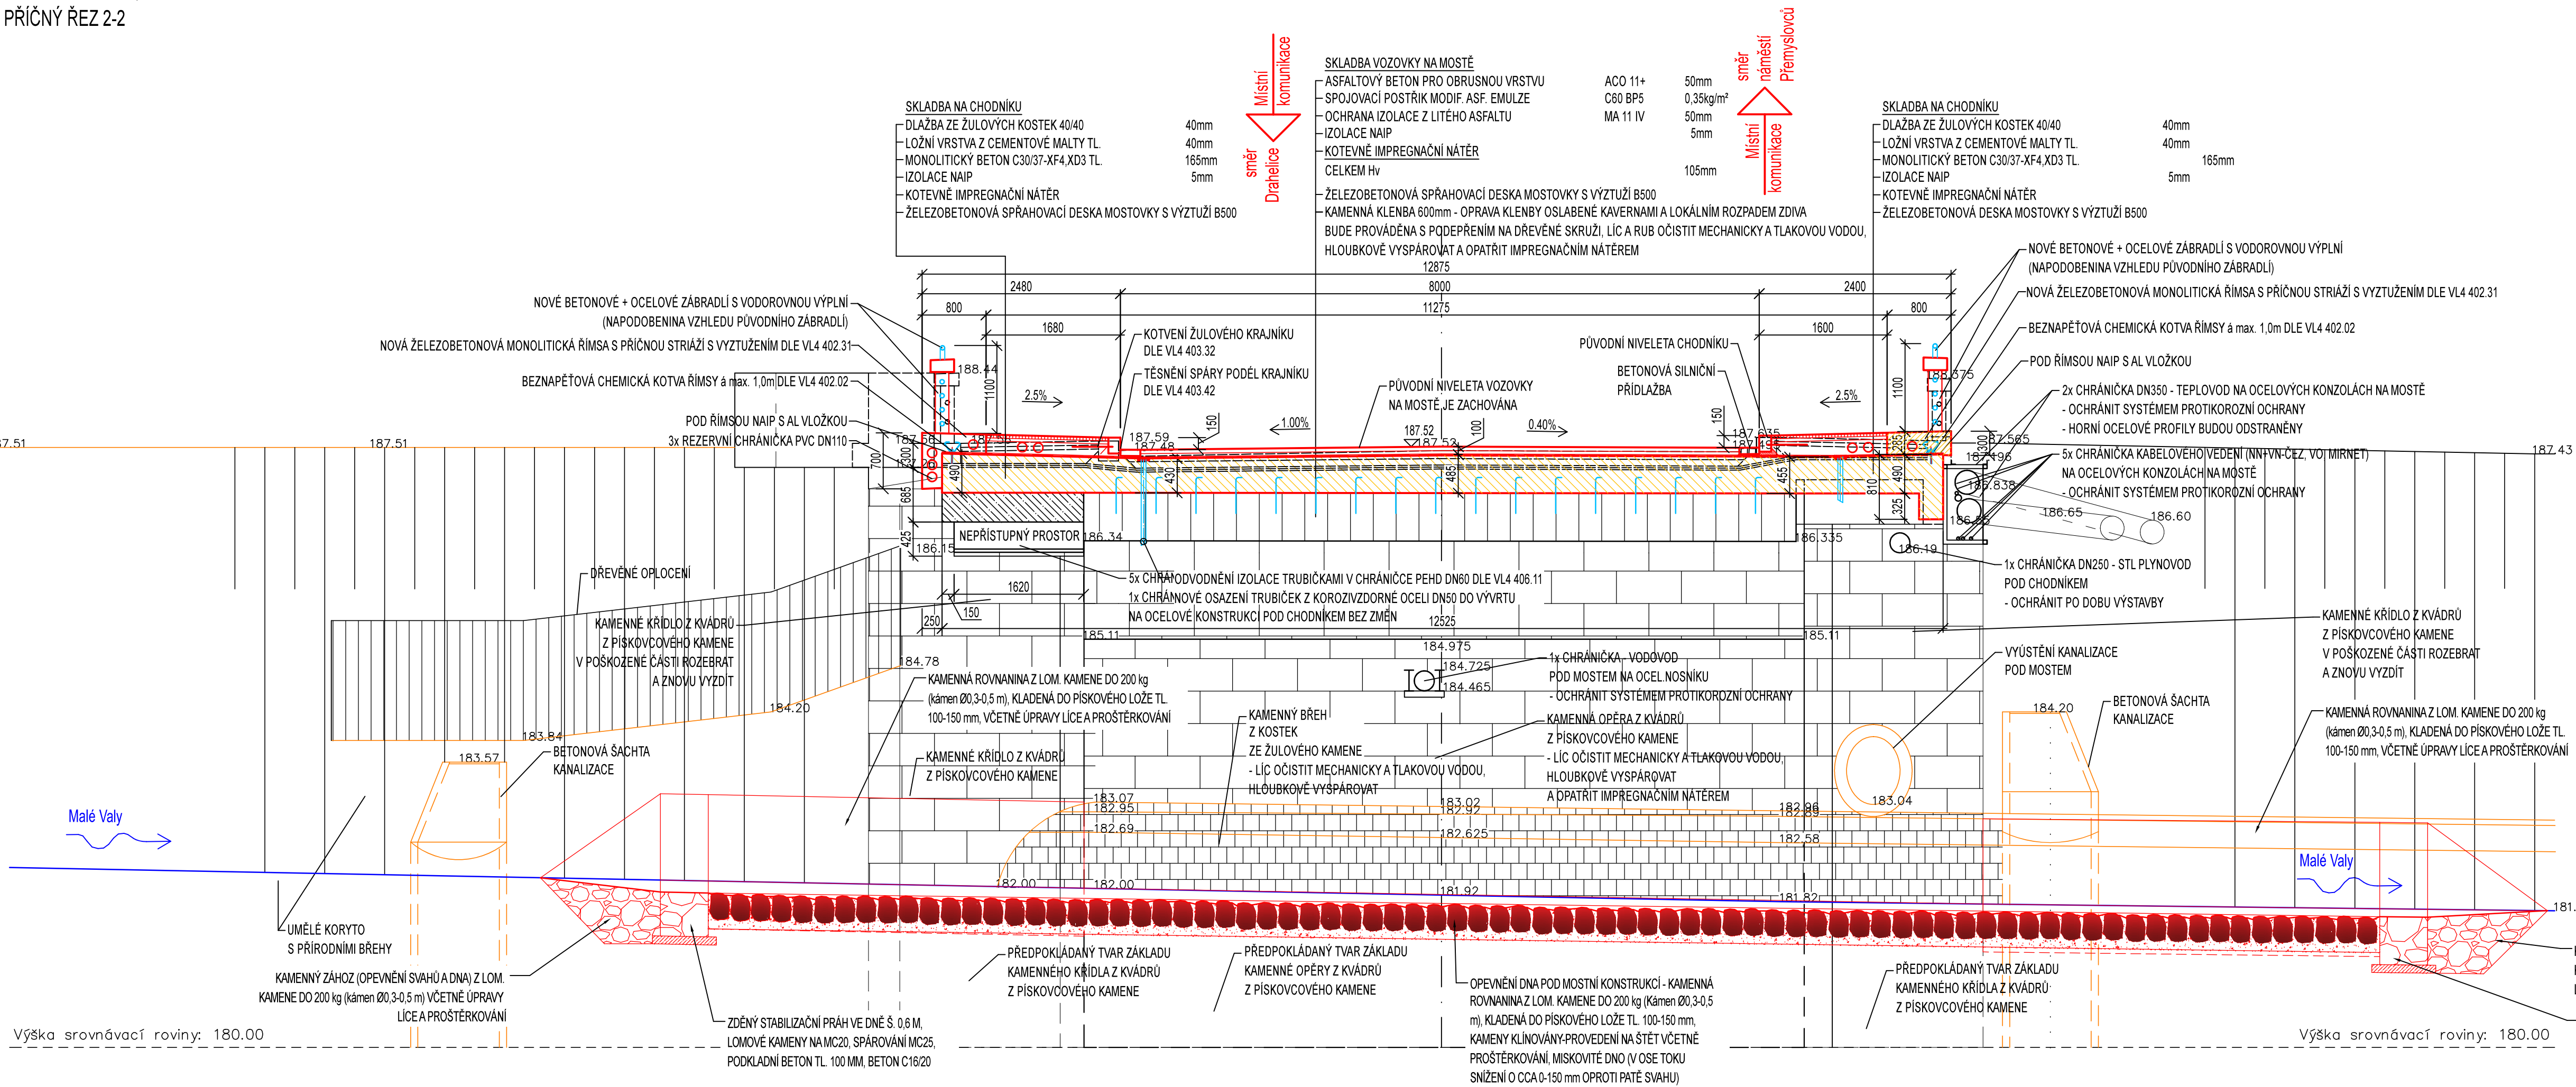

SCHEMA PŘÍČNÉHO ŘEZU NAD PODPOROU

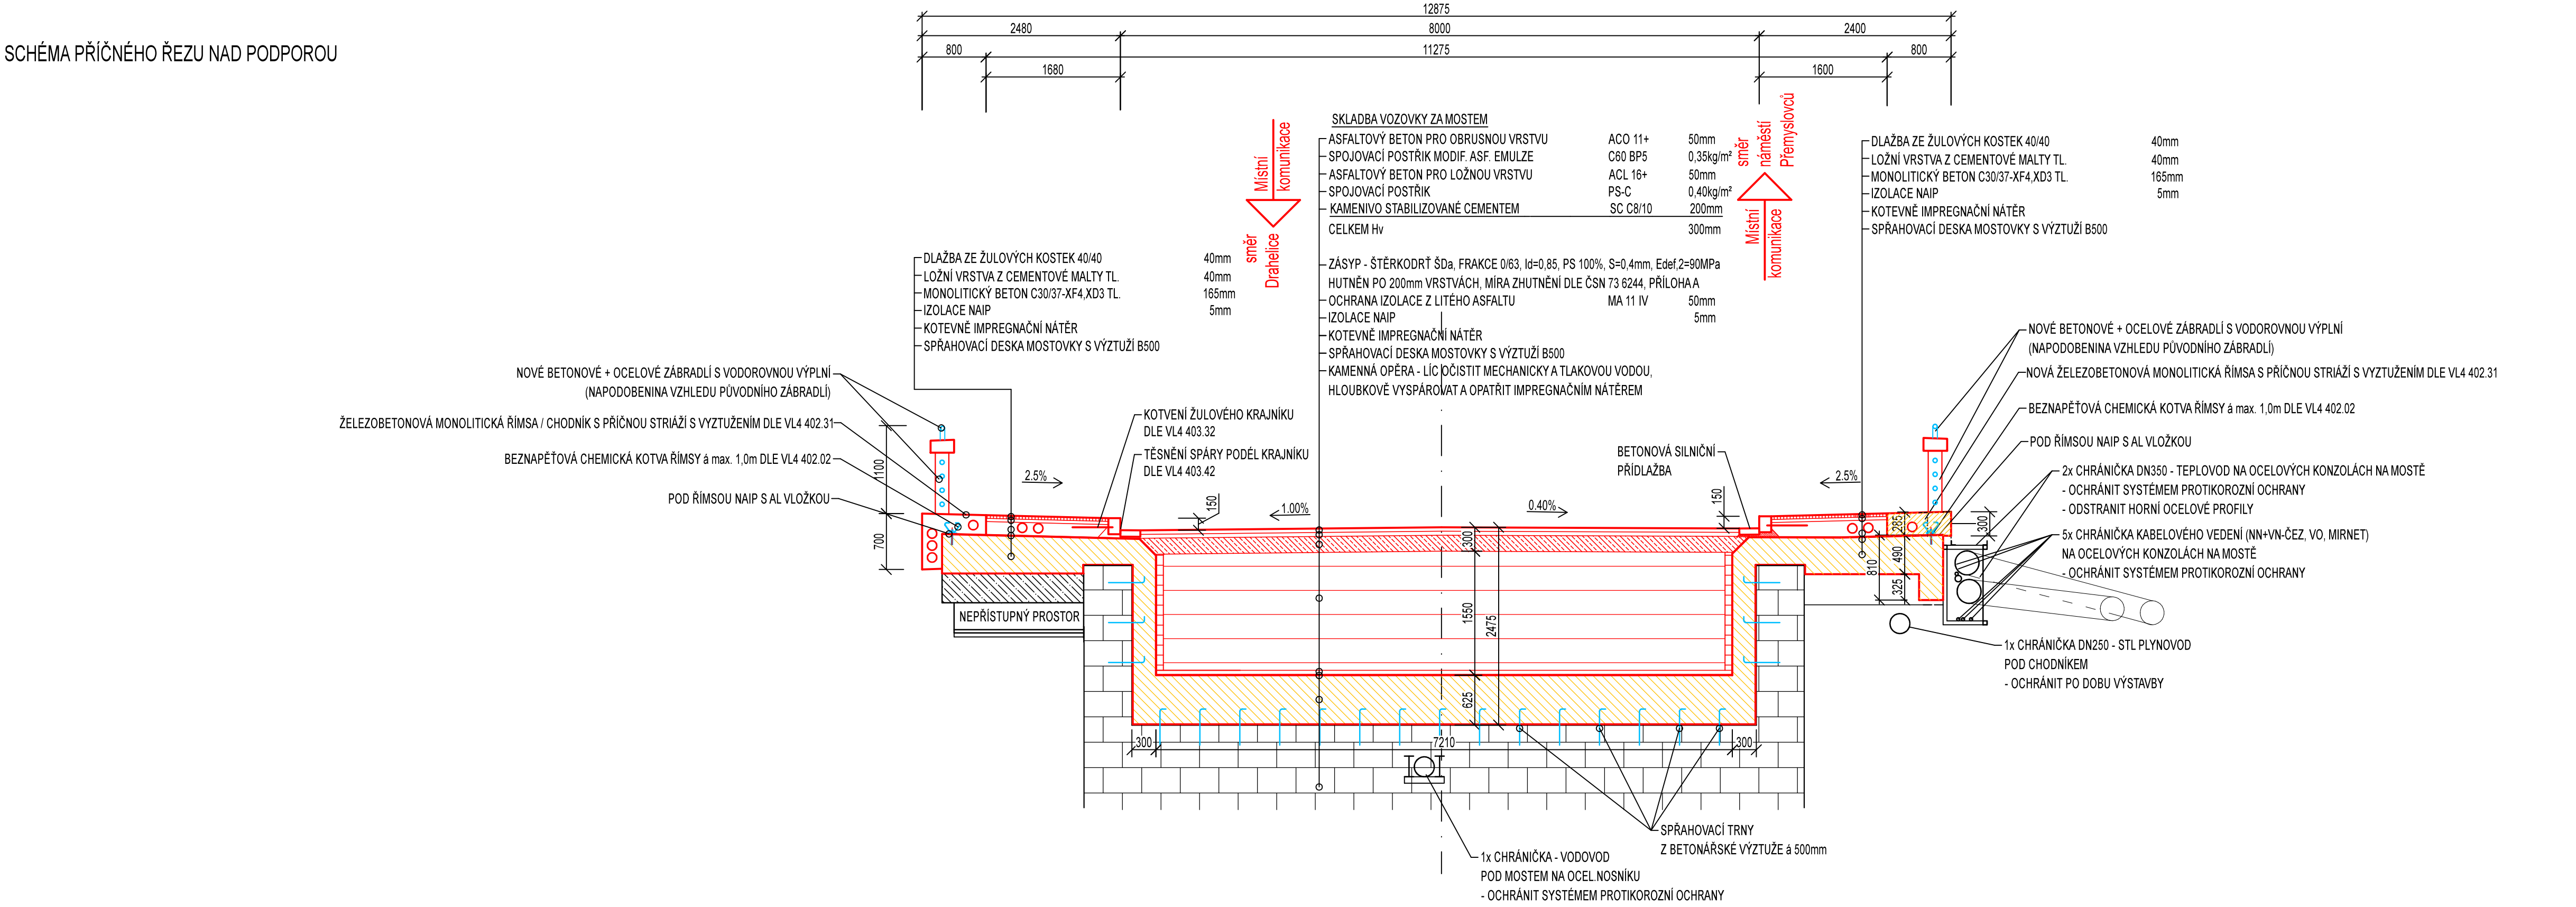


MATERIÁLY:	
BETON MUSÍ SPLŇOVAT POŽADAVKY TKP18 A ČSN EN 206+A3	
PODKLADNÍ BETON	C12/15 - X0, Dmax 16, S3
PODKLADNÍ BETON POD DRENÁŽ	C8/10n
DRENÁŽNÍ BETON	C12/15 - X0, Dmax 16, S3
ŽB. MONOLITICKÁ SPRÁHOVACÍ DESKA NOSNÉ KONSTRUKCE	C30/37-XC4, XF2, XD1-CI 0,4-Dmax 22-S4
ŽB. MONOLITICKÉ ŘÍMSY	C30/37-XF4, XD3, XC4-CL 0,4-Dmax 16-S4 max. průsak 20 mm podle ČSN EN 12390-8
KATEGORIE NÁVRHOVÉ ŽIVOTNOSTI:	
5 (100 let)	

BETONÁŘSKÁ OCEL:	
DLE ČSN EN 10 027; ČSN 42 0139; ČSN EN 10 080	
B500B	
KRYTÍ:	
MINIMÁLNÍ	Cmin= 50mm
NOMINÁLNÍ	Cnom= 60mm

POZNÁMKY	
- ZKOŠENÍ HRAN BETONOVÝCH KONSTRUKCÍ BUDE PROVEDENO POMOCÍ LIŠT 20x20 VLOŽENÝCH DO BEDNĚNÍ	
- TATO DOKUMENTACE JE CHRÁNĚNA AUTORSKÝM ZÁKONEM Č. 121/2000 SB. A JE VLASTNICTVÍM AUTORA. NESMÍ BÝT BEZ SOUHLASU AUTORA POUŽÍVÁNA, KOPIROVÁNA ČI POSKYTNUTA TŘETÍ OSOBĚ	
- INFORMACE Z TOHOTO DOKUMENTU MOHOU BÝT POUŽITY JENOM V SOUVISLOSTI S TÍMTO PROJEKTEM A NEMOHOU BÝT V ŽÁDNÉM PŘÍPADĚ BEZ VÝSLOVNÉHO SOUHLASU POZMĚŇOVÁNY	

POZNÁMKY:	
1. SKLADBA STÁVAJÍCÍCH VOZOVKOVÝCH VRSTEV A CHODNÍKŮ NEBYLA OVĚŘOVÁNA.	
2. VE VÝKRESU JSOU ZAKRESLENY PŘEDEVŠÍM VIDITELNÉ A DOSTUPNÉ HRANY KONSTRUKCÍ, U KTERÝCH BYLO MOŽNÉ OVĚRIT POLOHU. JSOU-LI ZAKRESLENY SKRYTÉ HRANY, JSOU VYKRESLENY POUZE JAKO ODHAD PROJEKTANTA A JEJICH TVAR A POLOHU NEBYLO MOŽNÉ OVĚRIT.	
3. PŘED ZAHÁJENÍM VEŠKERÝCH STAVEBNÍCH PRACÍ JE ZHOTOVITEL POVINEN ZAJISTIT VYTÝČENÍ VŠECH INŽENÝRSKÝCH SÍTÍ. JE POVINEN SE SEZNÁMIT S POŽADAVKY JEDNOTLIVÝCH SPRÁVCŮ SÍTÍ A VYJÁDRĚNÍ SPRÁVCŮ SÍTÍ KE SP A TYTO RESPEKTOVAT A DODRŽOVAT.	
4. INŽENÝRSKÉ SÍTĚ JSOU ZAKRESLENY JEN ORIENTAČNĚ.	

Souřadnicový systém: S-JTSK		Výškový systém: Bpv		Most ev.č. NB - 11	
KONTROLOVAL:		VYPRACOVAL:		HIP:	
Ing. DAVID MAREČEK, Ph.D.		RADIM OLIVA		Ing. DAVID MAREČEK, Ph.D.	
ZADAVATEL: Město Nymburk, Náměstí Přemyslovců 163, 288 02 Nymburk					
MÍSTO STAVBY: p.p.č. 60/1, 77/1, 194/18, 195/1, 1598/1, 1598/2, 1728/3, katastrální území Nymburk					
NÁZEV AKCE		FORMAT			
Oprava mostu NB-11 přes Malé Vály, ul. Tyršova, Nymburk		DATUM			
		ÚČEL			
		Č. ZAKÁZKY			
		ST-2024-NB11+15			
NÁZEV PŘÍLOHY		Č. PARE		Č. VÝKRESU	
PŘÍČNÉ ŘEZY				D.1.2-04	