

MATERIÁLY:

BETON MUSÍ SPLŇOVAT POŽADAVKY TKP18 A ČSN EN 206+A3
PODKLADNÍ BETON
PODKLADNÍ BETON POD DŘENÁŽ
DŘENÁŽNÍ BETON
ZB: MONOLITICKÁ SPRÁHOVACÍ DESKA NOSNÉ KONSTRUKCE
ZB: MONOLITICKÉ ŘÍMSY

C12/15 - X0, Dmax 16, S3
C8/10n
C12/15 - X0, Dmax 16, S3
C30/37 XCA XF2 XD1 CI 0,4 Dmax 22-54
C30/37 XF4 XD3 XCA CI 0,4 Dmax 16-54
max. průřez 20 mm podle ČSN EN 12390-8

KATEGORIE NÁVRHOVÉ ŽIVOTNOSTI:

5 (100 let)


BETONÁŘSKÁ OCEL:

DLE ČSN EN 10 027, ČSN 42 0139, ČSN EN 10 080
B500B

KRYTÍ:

MINIMÁLNÍ
NOMINÁLNÍ

Cmín 50mm
Cnom 60mm

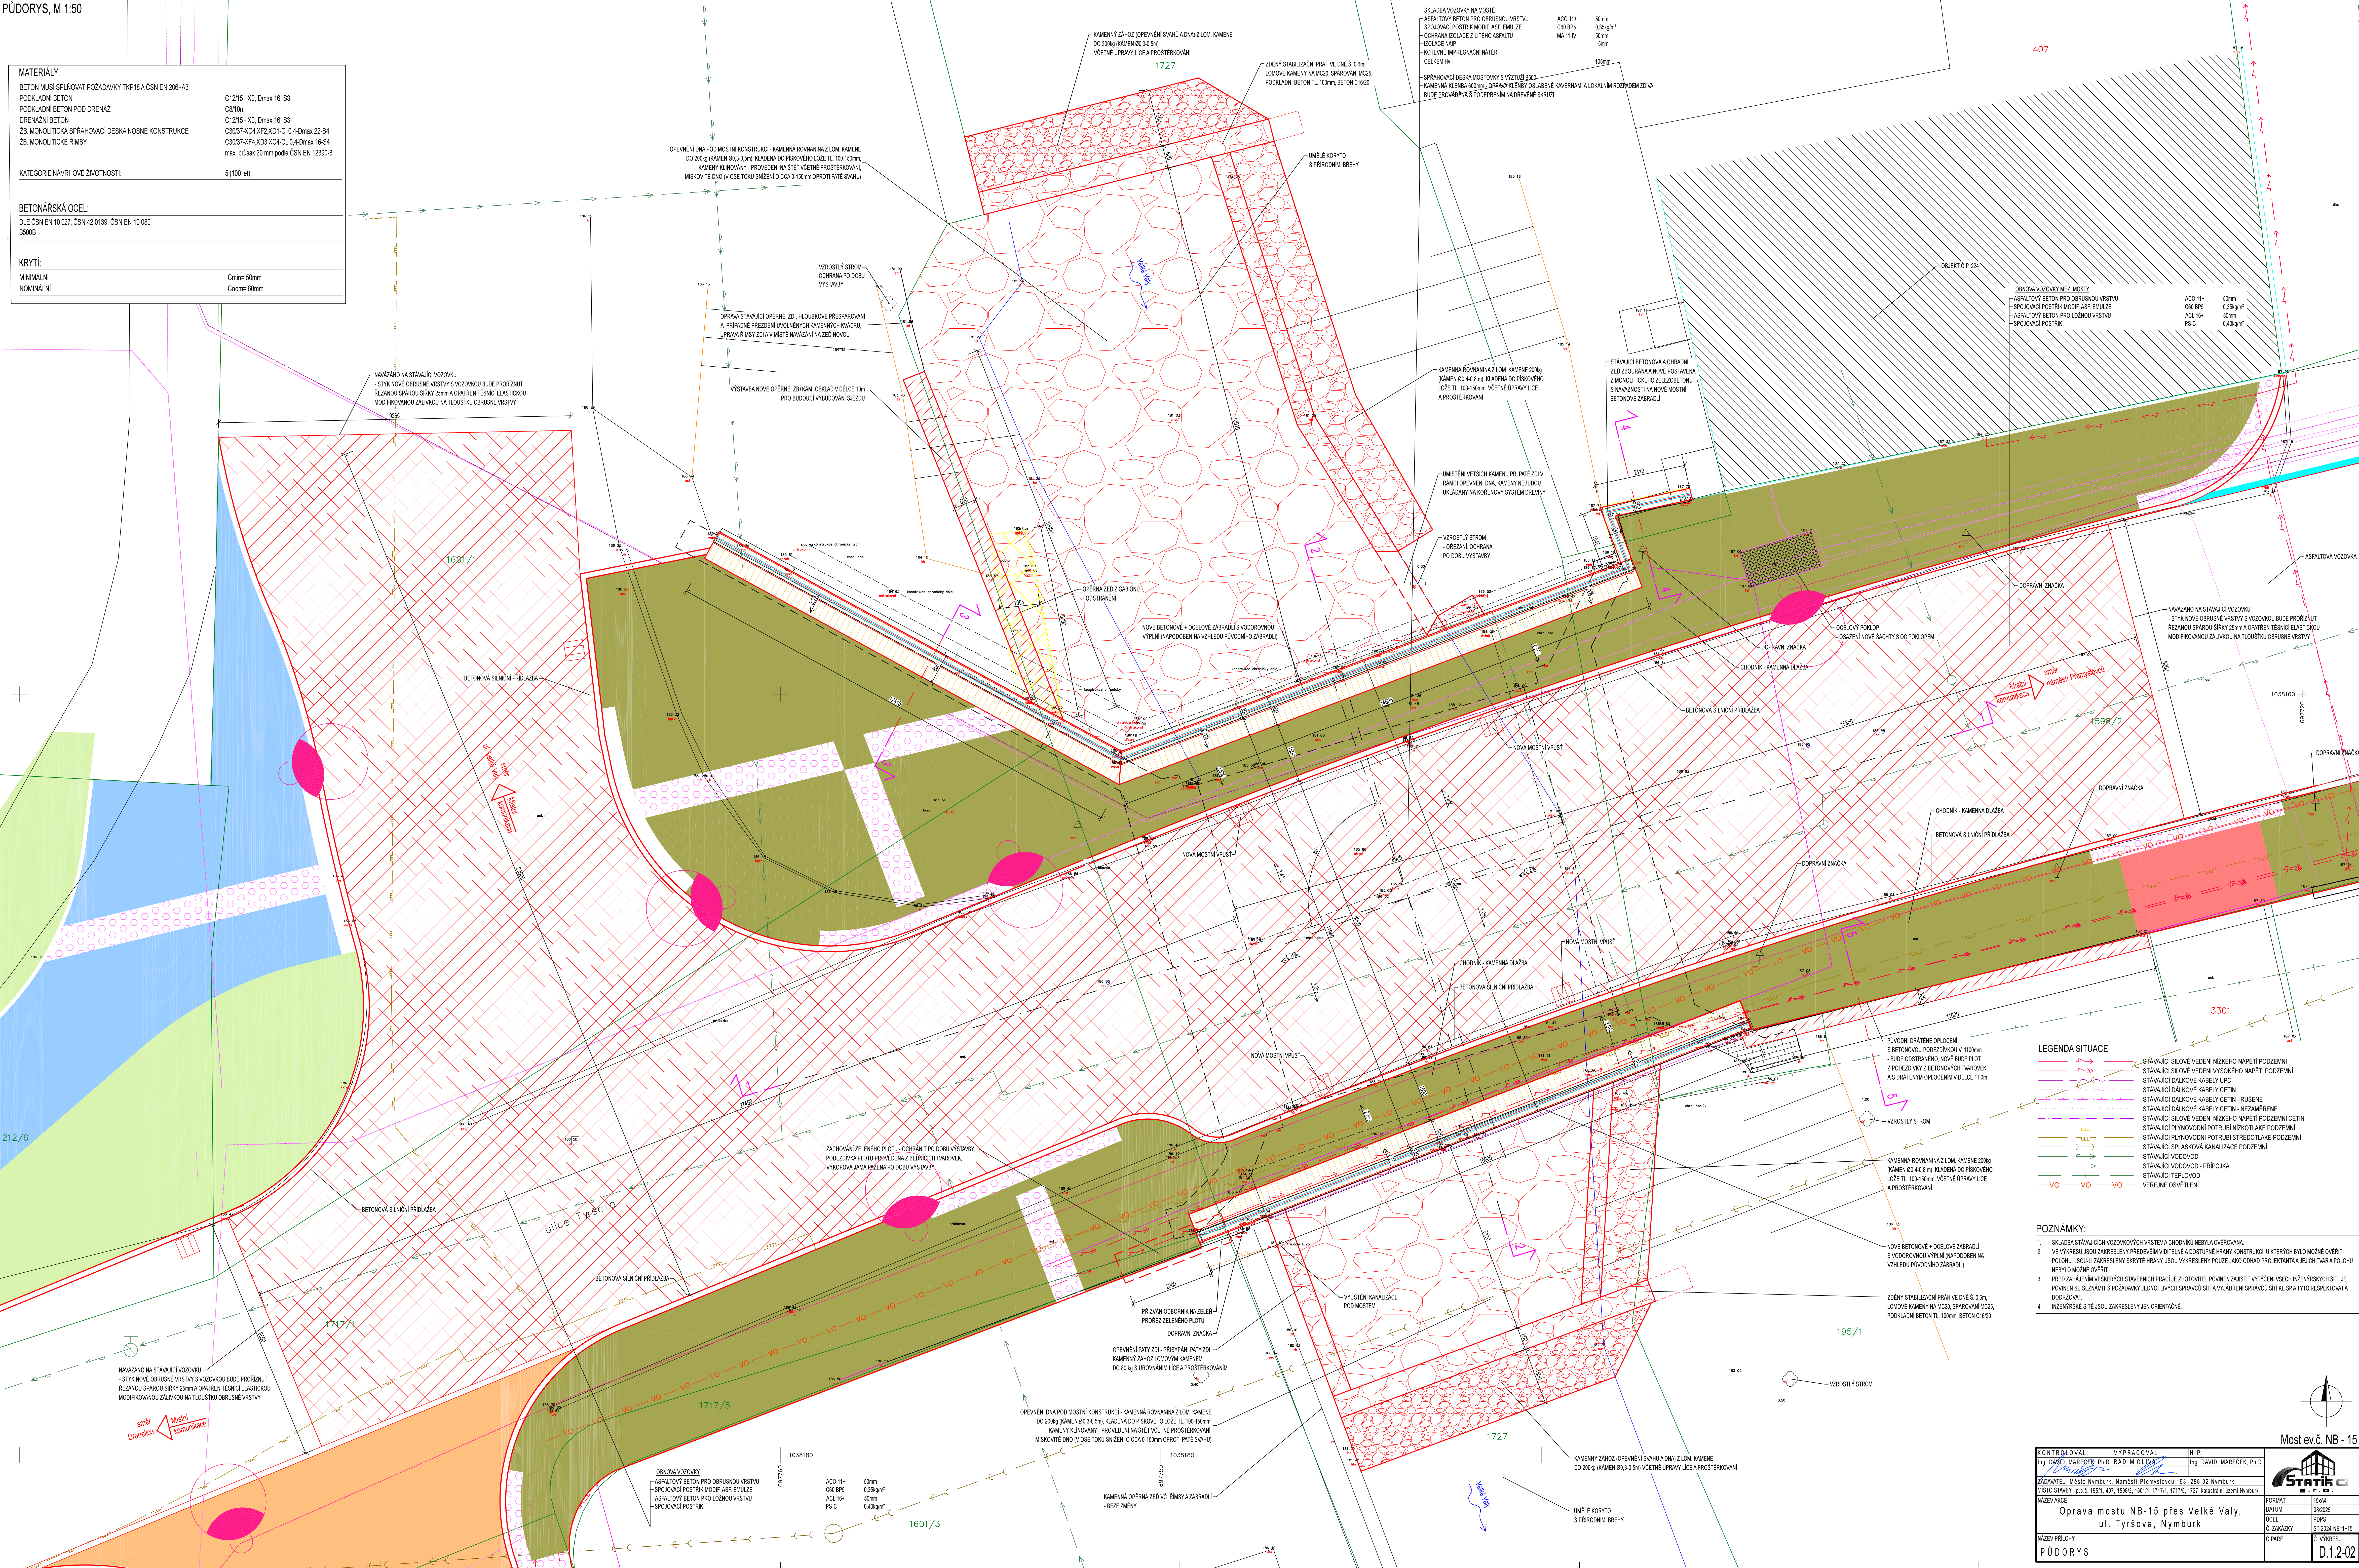

LEGENDA SITUACE

- STAVAJÍCÍ SILOVÉ VEDENÍ NÍZKÉHO NAPĚTÍ POZDEMNÍ
- STAVAJÍCÍ SILOVÉ VEDENÍ VYSOKÉHO NAPĚTÍ POZDEMNÍ
- STAVAJÍCÍ DALŠOVÉ KABELY ÚPC
- STAVAJÍCÍ DALŠOVÉ KABELY CETIN
- STAVAJÍCÍ DALŠOVÉ KABELY CETIN - RUŠENÉ
- STAVAJÍCÍ DALŠOVÉ KABELY CETIN - NEZAMĚŘENÉ
- STAVAJÍCÍ SILOVÉ VEDENÍ NÍZKÉHO NAPĚTÍ POZDEMNÍ CETIN
- STAVAJÍCÍ PLYNOVODNÍ POTRUBÍ NÍZKOTLAKÉ POZDEMNÍ
- STAVAJÍCÍ PLYNOVODNÍ POTRUBÍ STŘEDOTLAKÉ POZDEMNÍ
- STAVAJÍCÍ SPÁŠKOVÁ KANALIZACE POZDEMNÍ
- STAVAJÍCÍ VODOVOD
- STAVAJÍCÍ VODOVOD - PŘÍPOJKA
- VEREJNÉ OSVĚTLENÍ

POZNÁMKY:

- SKLADBA STAVAJÍCÍCH VOZOVKOVÝCH VRSTEV A CHODNÍKŮ NEBYLA OVĚŘOVÁNA.
- VE VÝKRESU JSOU ZAKRESLENY PŘEDEVŠIM VIDITELNÉ A DOSTUPNÉ HRANÝ KONSTRUKCE, U KTERÝCH BYLO MOŽNÉ OVĚŘIT POLOHU. JSOU-LI ZAKRESLENY SKRYTÉ HRANÝ, JSOU VYKRESLENY POUZE JAKO ODHAD PROJEKTANTA A JEJICH TVAR A POLOHU NEMOŽNÉ OVĚŘIT.
- PŘED ZAHÁJENÍM VŠEKÝCH STAVEBNÍCH PRACÍ JE ZHOTOVITEL POUKÁZÁN ZAJISTIT VÝTVYČENÍ VŠECH INŽENÝRSKÝCH SÍTÍ. JE POUKÁZÁN SE SEZNÁMIT S POŽADAVKY JEDNOTLIVÝCH SPRÁVCŮ SÍTÍ A VYJÁDRĚNÍ SÍTÍ KE SPATÝM RESPEKTOVAT A DOŘÍZOVAT.
- INŽENÝRSKÉ SÍTĚ JSOU ZAKRESLENY JEN ORIENTAČNĚ.

KONTROLOVAL	VYPRACOVAL	HIP
Ing. DAVID MAREŠEK, Ph.D.	Ing. DAVID MAREŠEK, Ph.D.	
ADRESA: Město Nymburk, Náměstí Přemyslovců 163, 288 02 Nymburk		
MÍSTO STAVBY: 22.2.1951, 401, 15802, 18011, 17171, 17175, 1727, katastrální území Nymburk		
NÁZEV AKCE	FORMÁT	15x44
Oprava mostu NB-15 přes Velké Vály, ul. Tyršova, Nymburk	DATUM	28.02.2025
PŮDORYS	LOŽ	PSPS
C. ZÁKAZKY	C. PŘÍKAZ	ST-024-NB115
C. PŘÍKAZ	C. VÝKRESU	D.1.2-02