




ŘEZ A-A' – ČÁST A

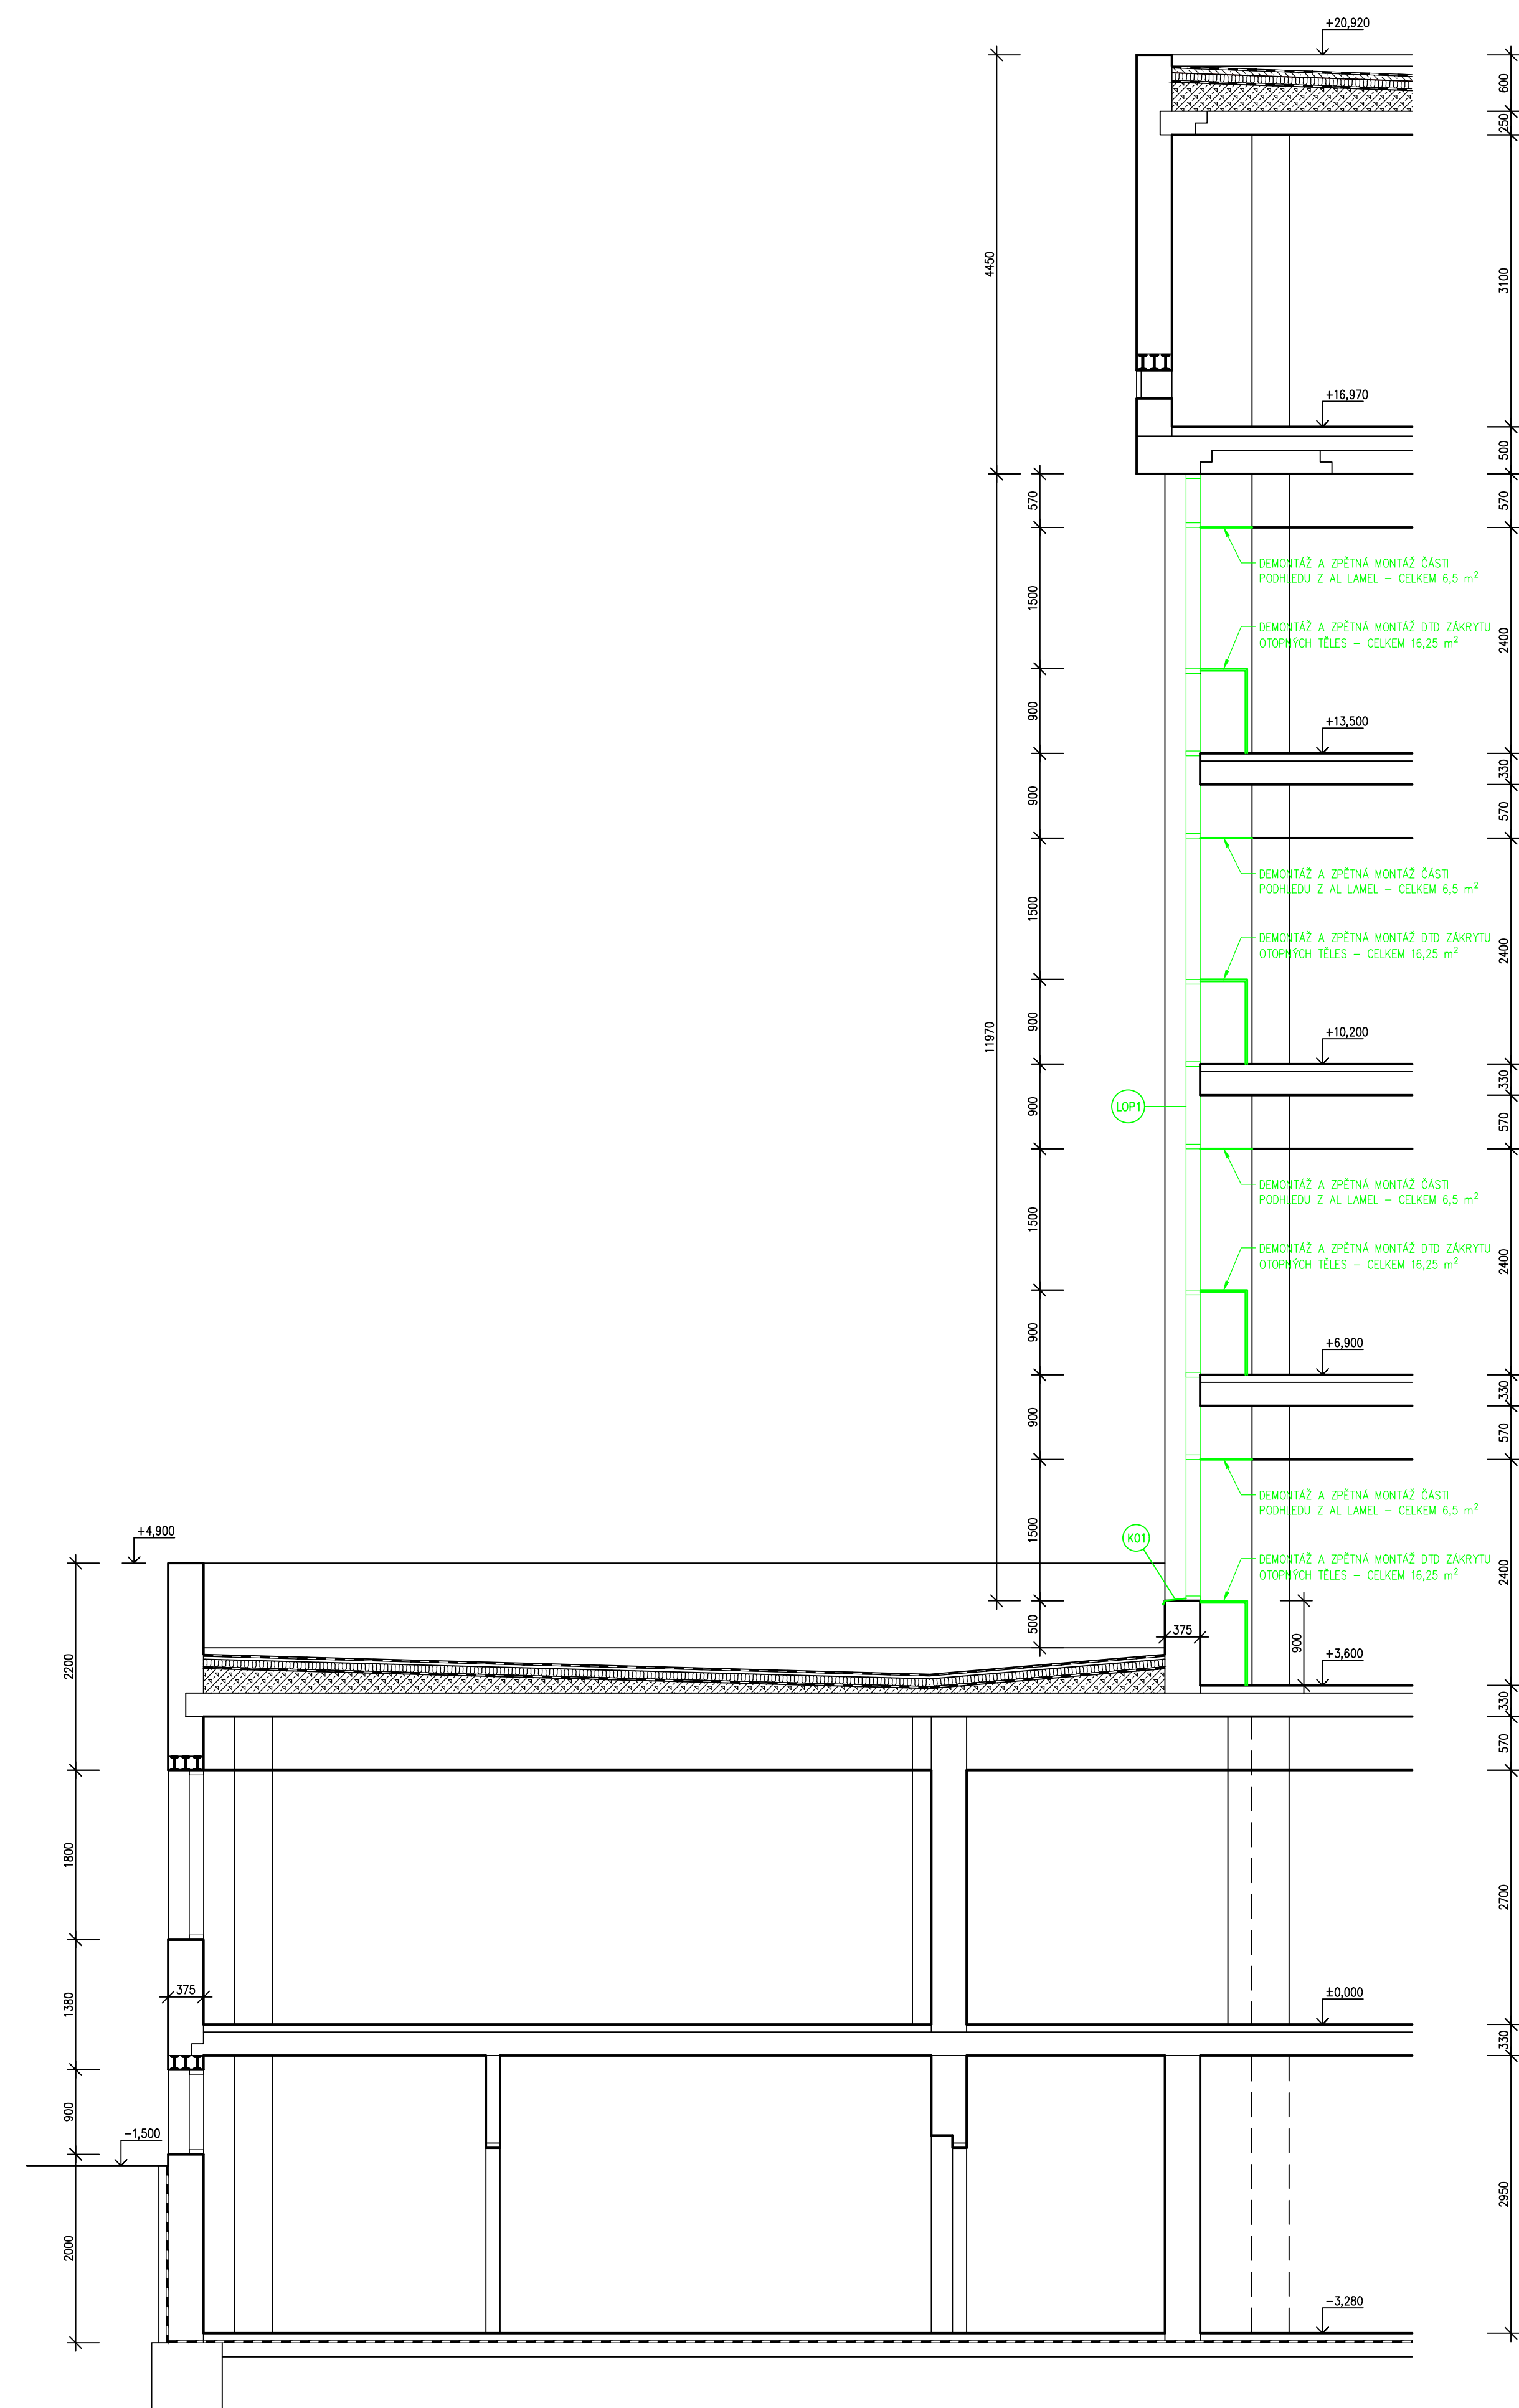


ŘEZ B-B' – ČÁST A

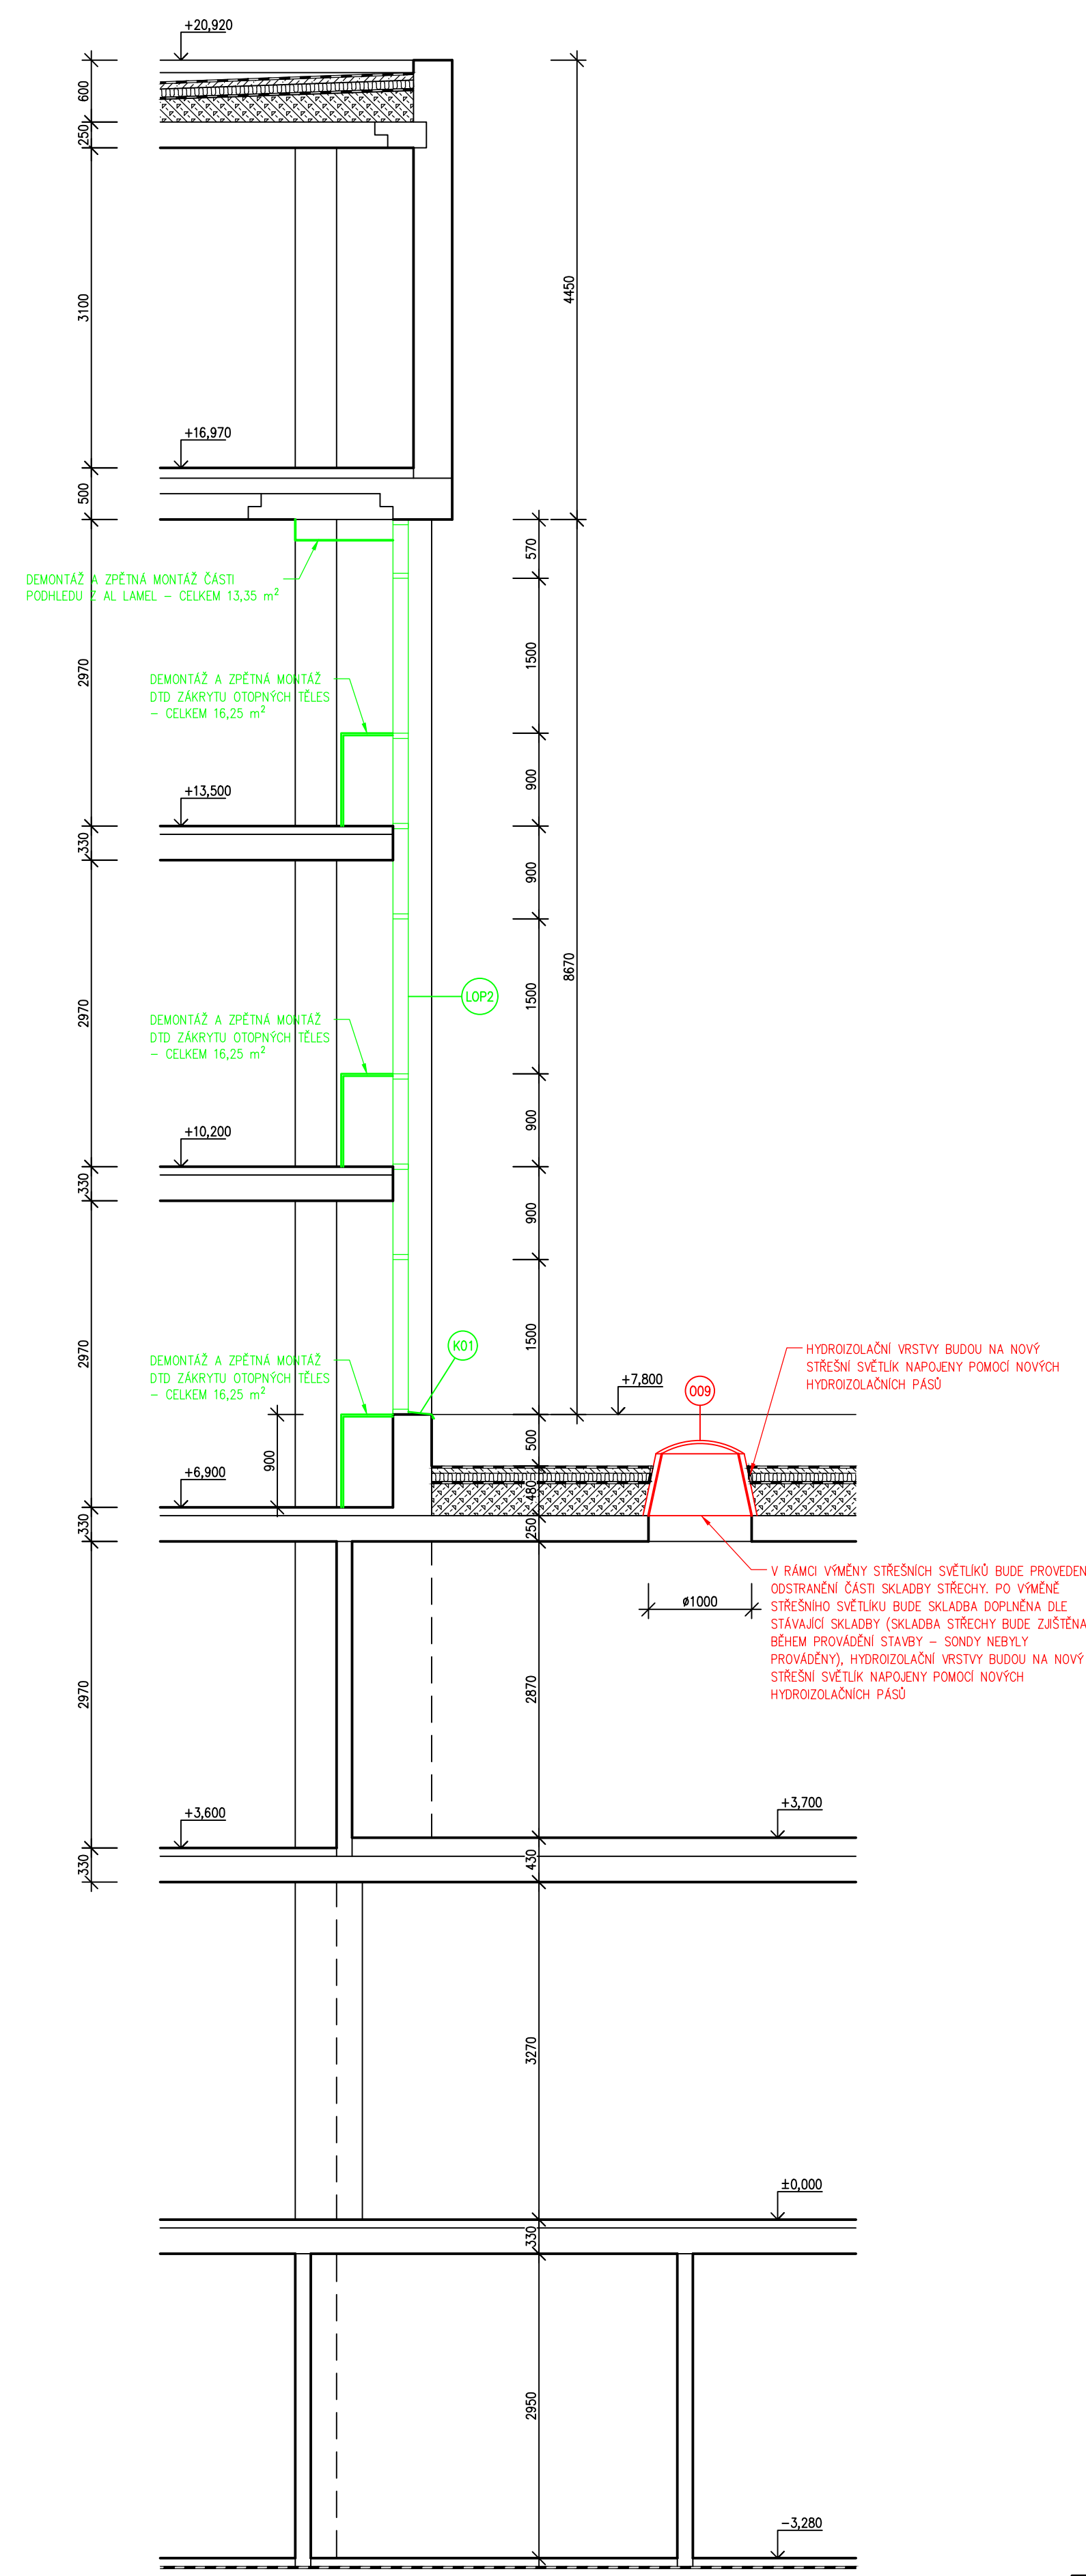

ŘEZ C-C' – ČÁST B

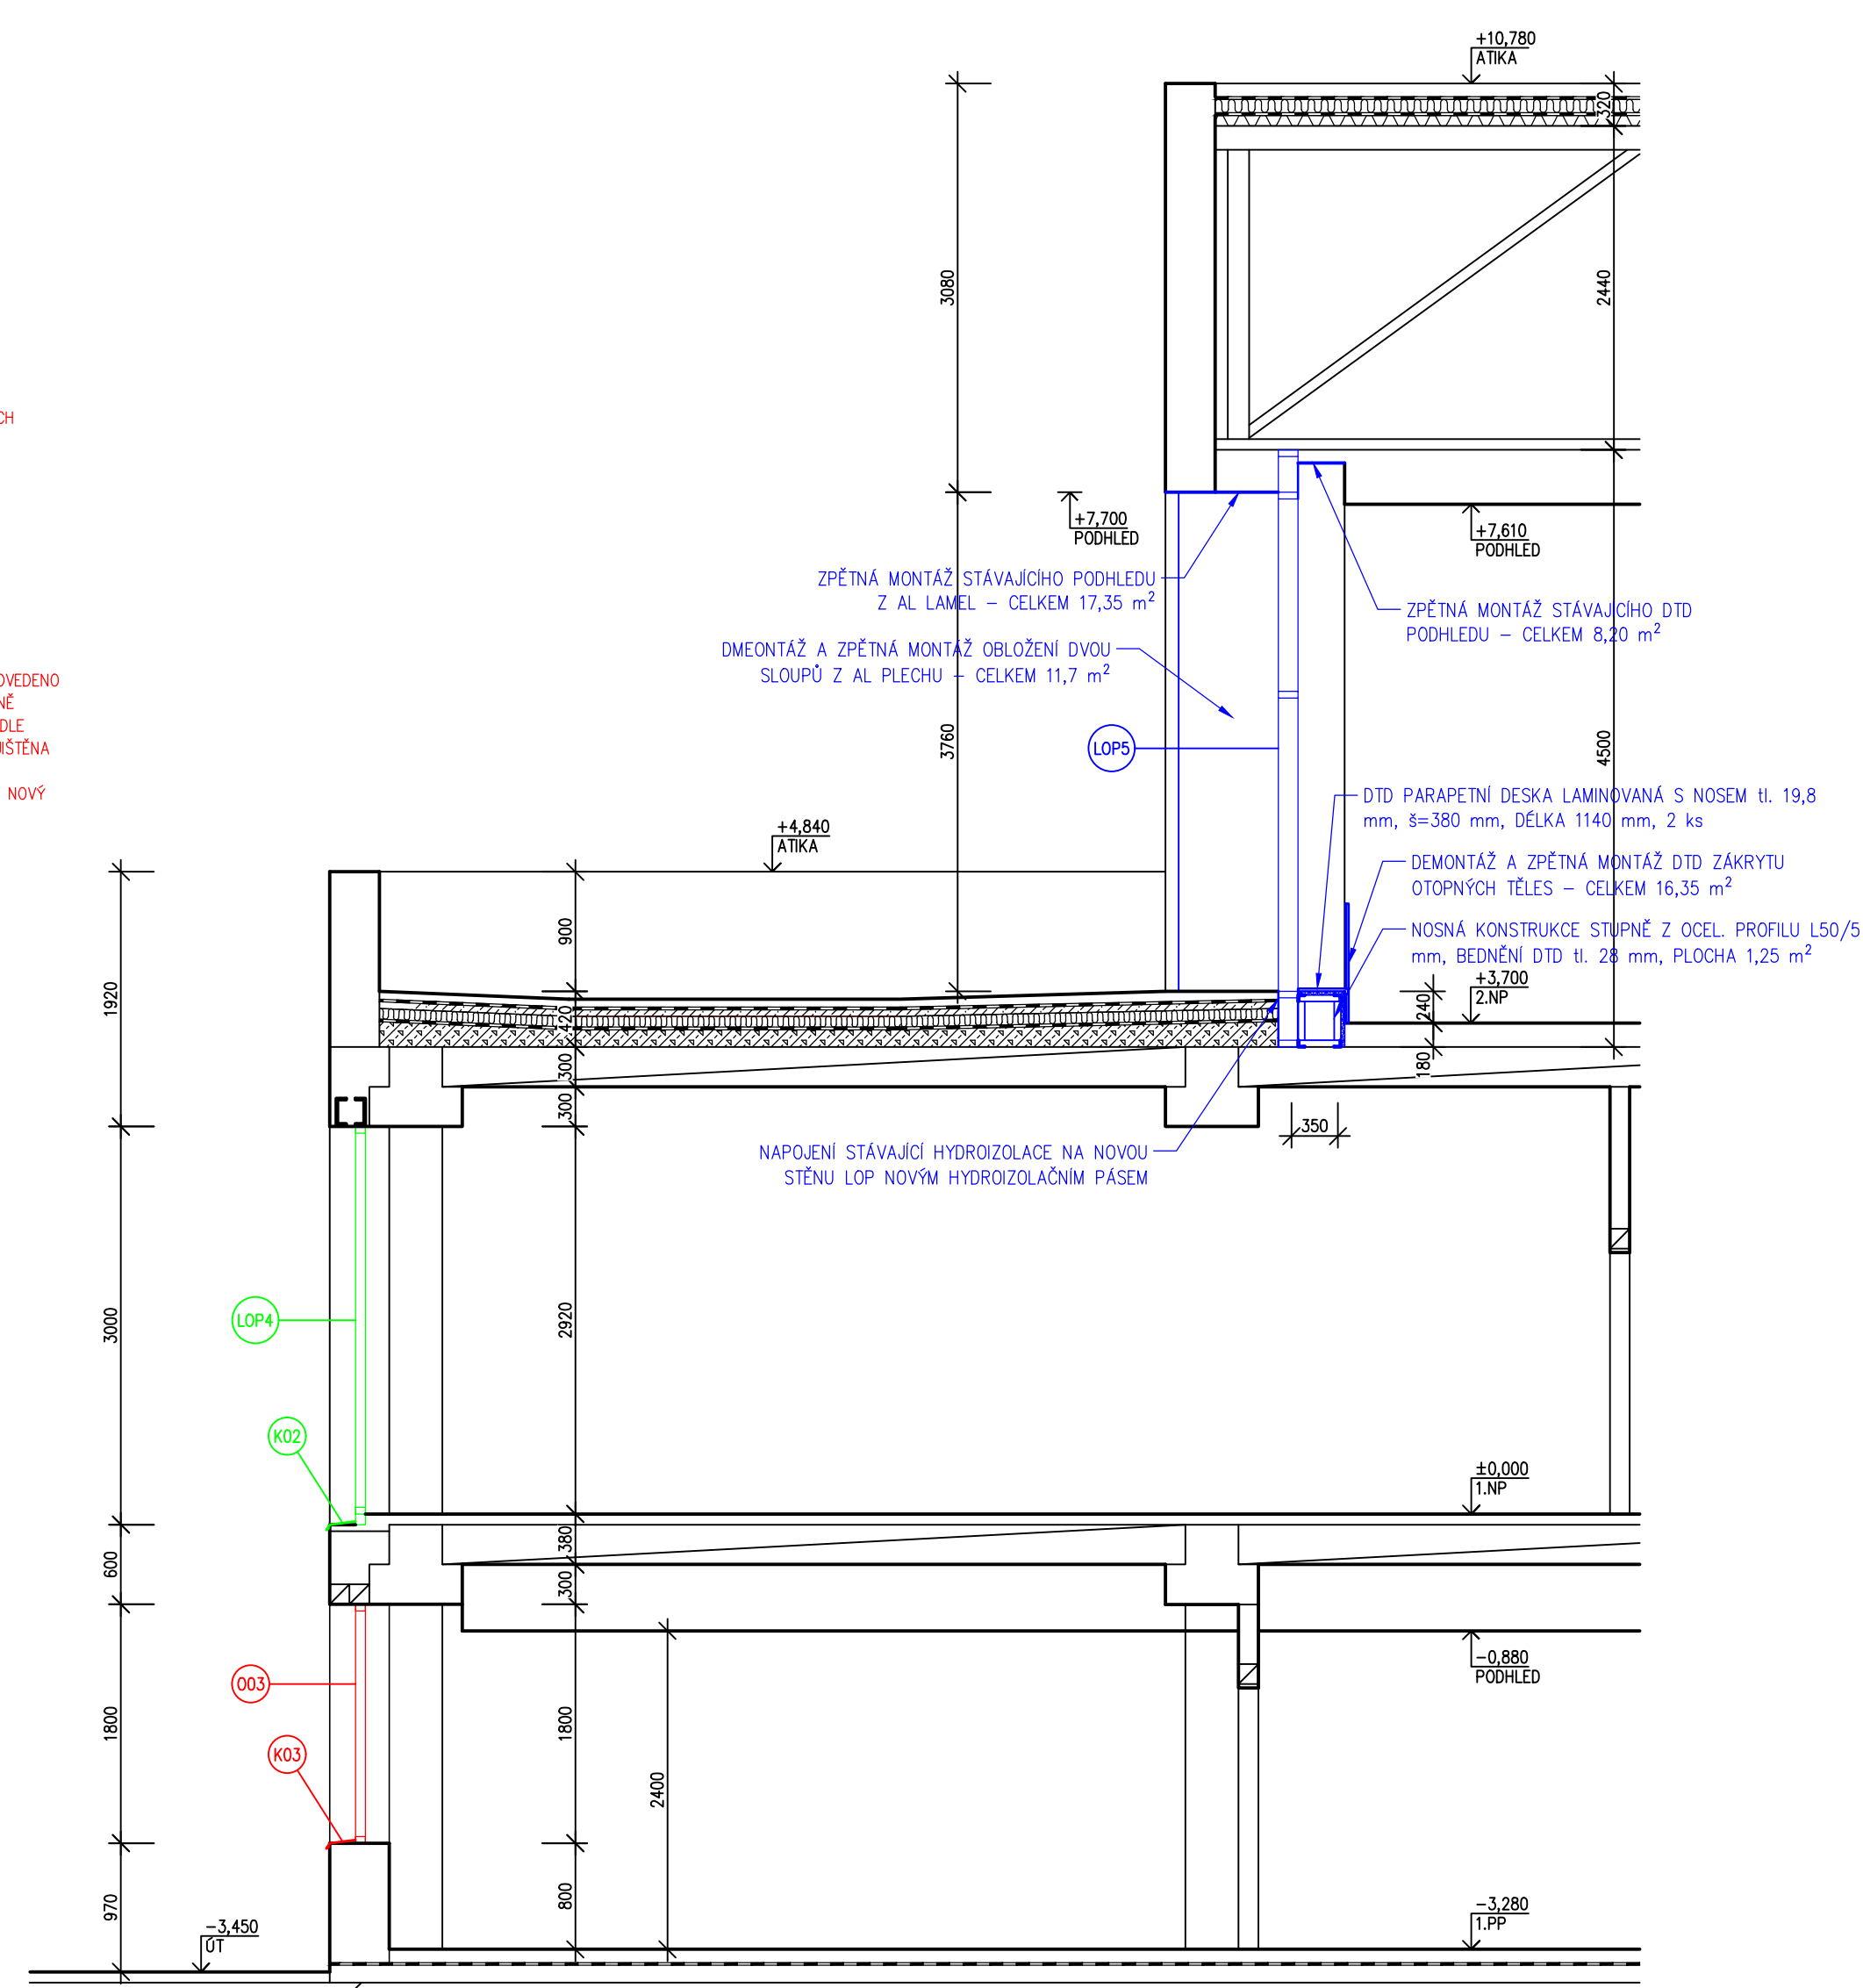


ŘEZ D-D' – ČÁST B

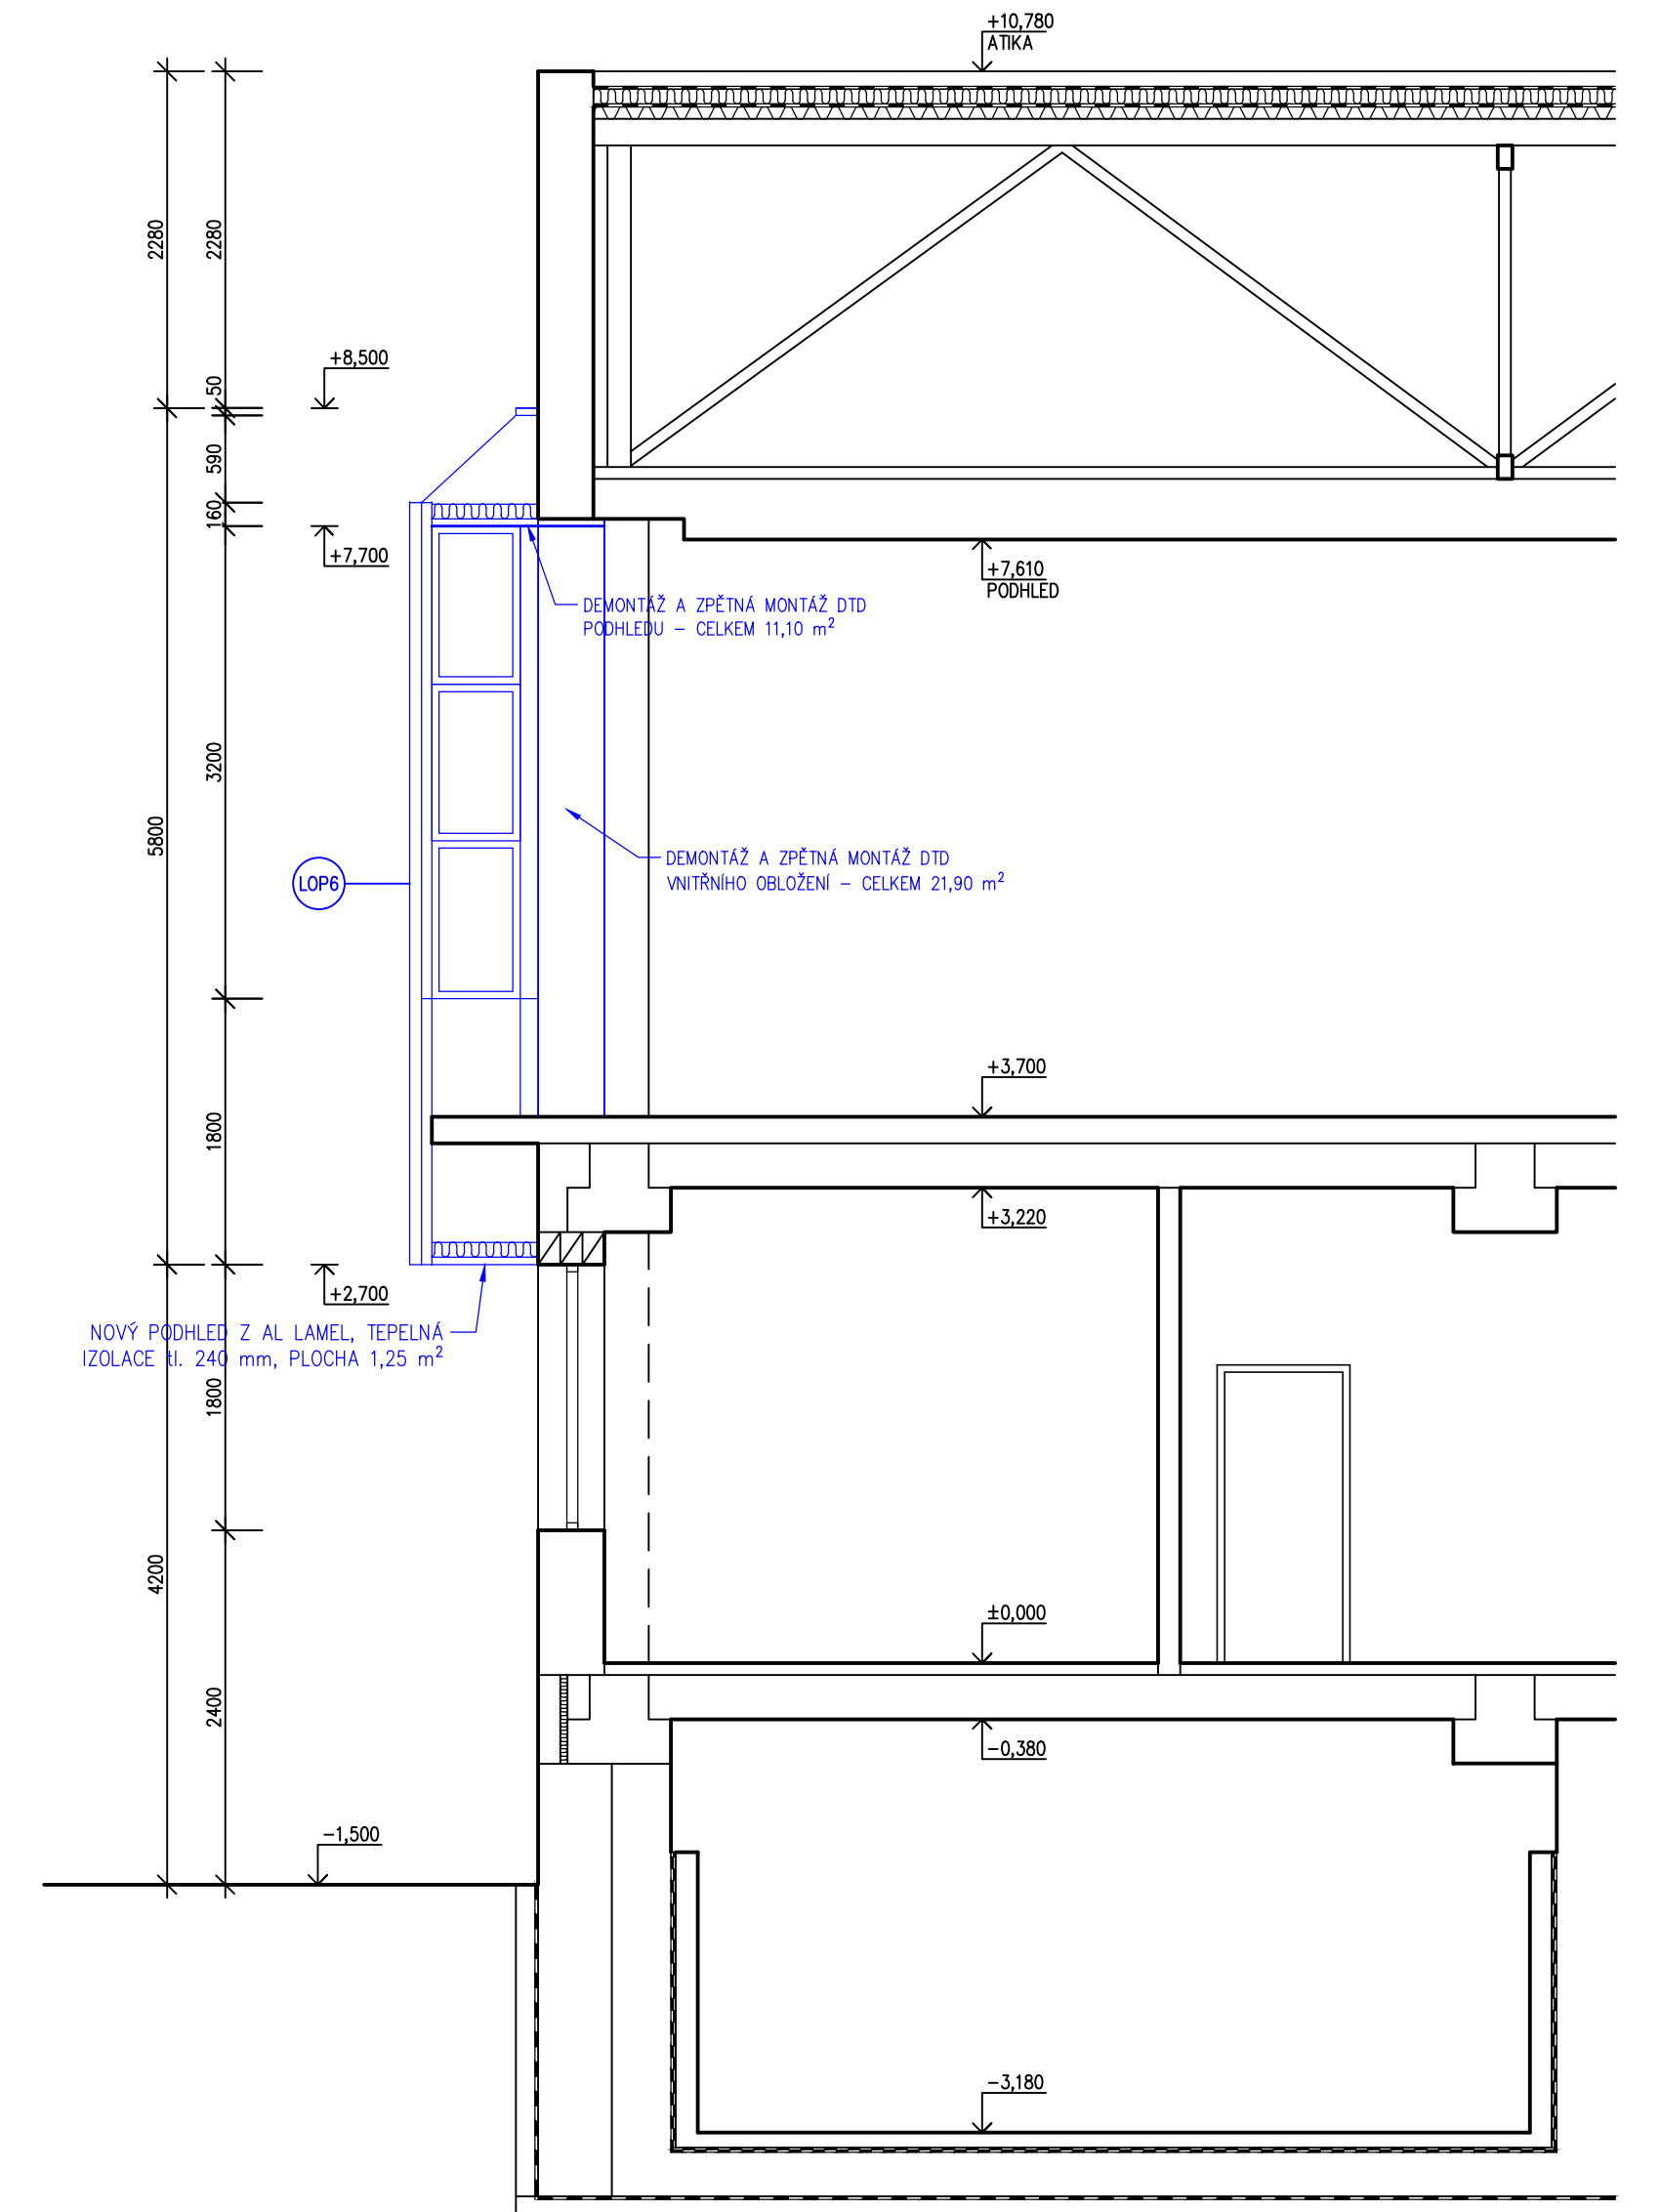

LEGENDA ČAR:

	NOVÉ KONSTRUKCE – ETAPA 1
	NOVÉ KONSTRUKCE – ETAPA 2
	NOVÉ KONSTRUKCE – ETAPA 3

AKCIZ	<h1 style="text-align: center;">VÝMĚNA OKEN OBECNÍHO DOMU</h1> <h2 style="text-align: center;">V NYMBURKU</h2> <p style="text-align: center;">Bedřicha Smetany 55, 288 02 Nymburk</p>		
Investor	Město Nymburk Národní Revoluční 163, 288 02 Nymburk		
Projektant	B K N, a.s. s. r. o. Vypracoval Ing. Martin Pecháček	Vědiatelská 291/6, 561 02 Vysoké Mýto, www.b.k.n.cz Zodpovědný projektant Ing. Jiří Elser	Místní projektant Ing. Vladimír Tlapák
			page 2
Stavba	DOKUMENTACE PROVEDENÍ STAVBY		DPS
Objekt			
Objekt	ARCHITEKTONICKO STAVEBNÍ ŘEŠENÍ REZY - ČAST A.B - NOVÝ STAV		Měřítko 1:50 Č. výkresu D.1.1.2.8.a.
	03/2025	6822/25	