




ŘEZ A-A' – ČÁST A

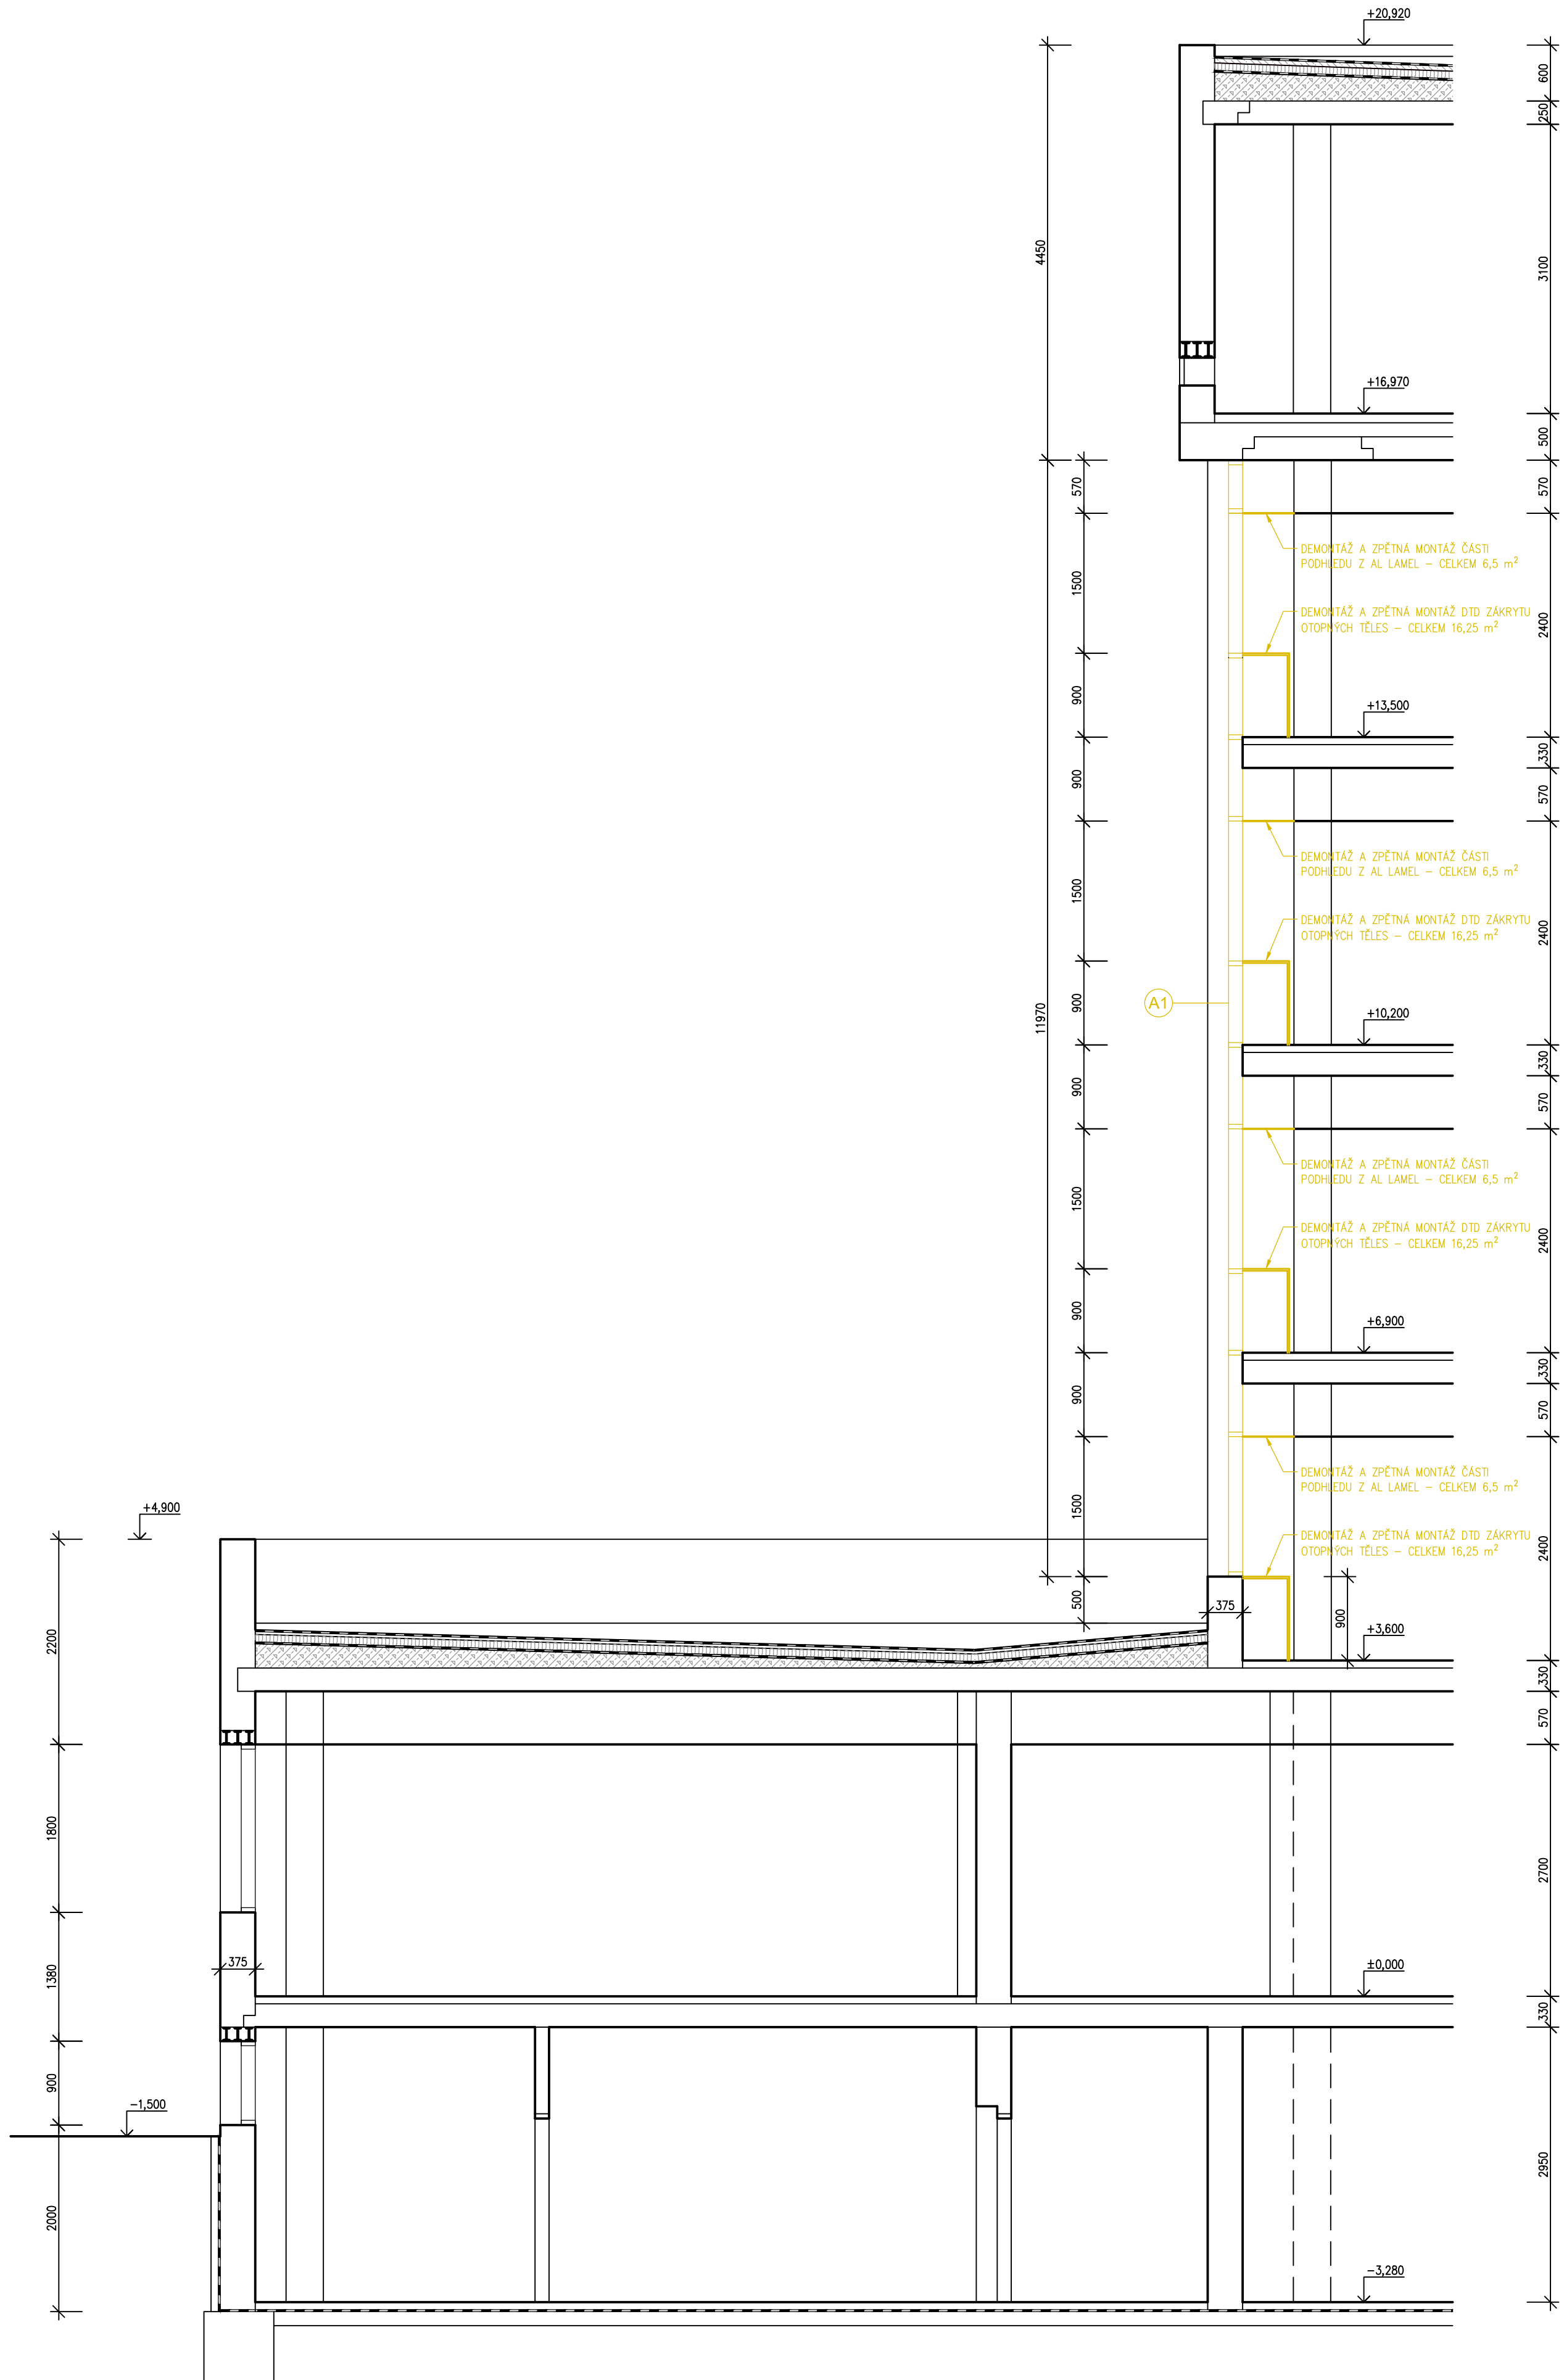

ŘEZ B-B' – ČÁST A

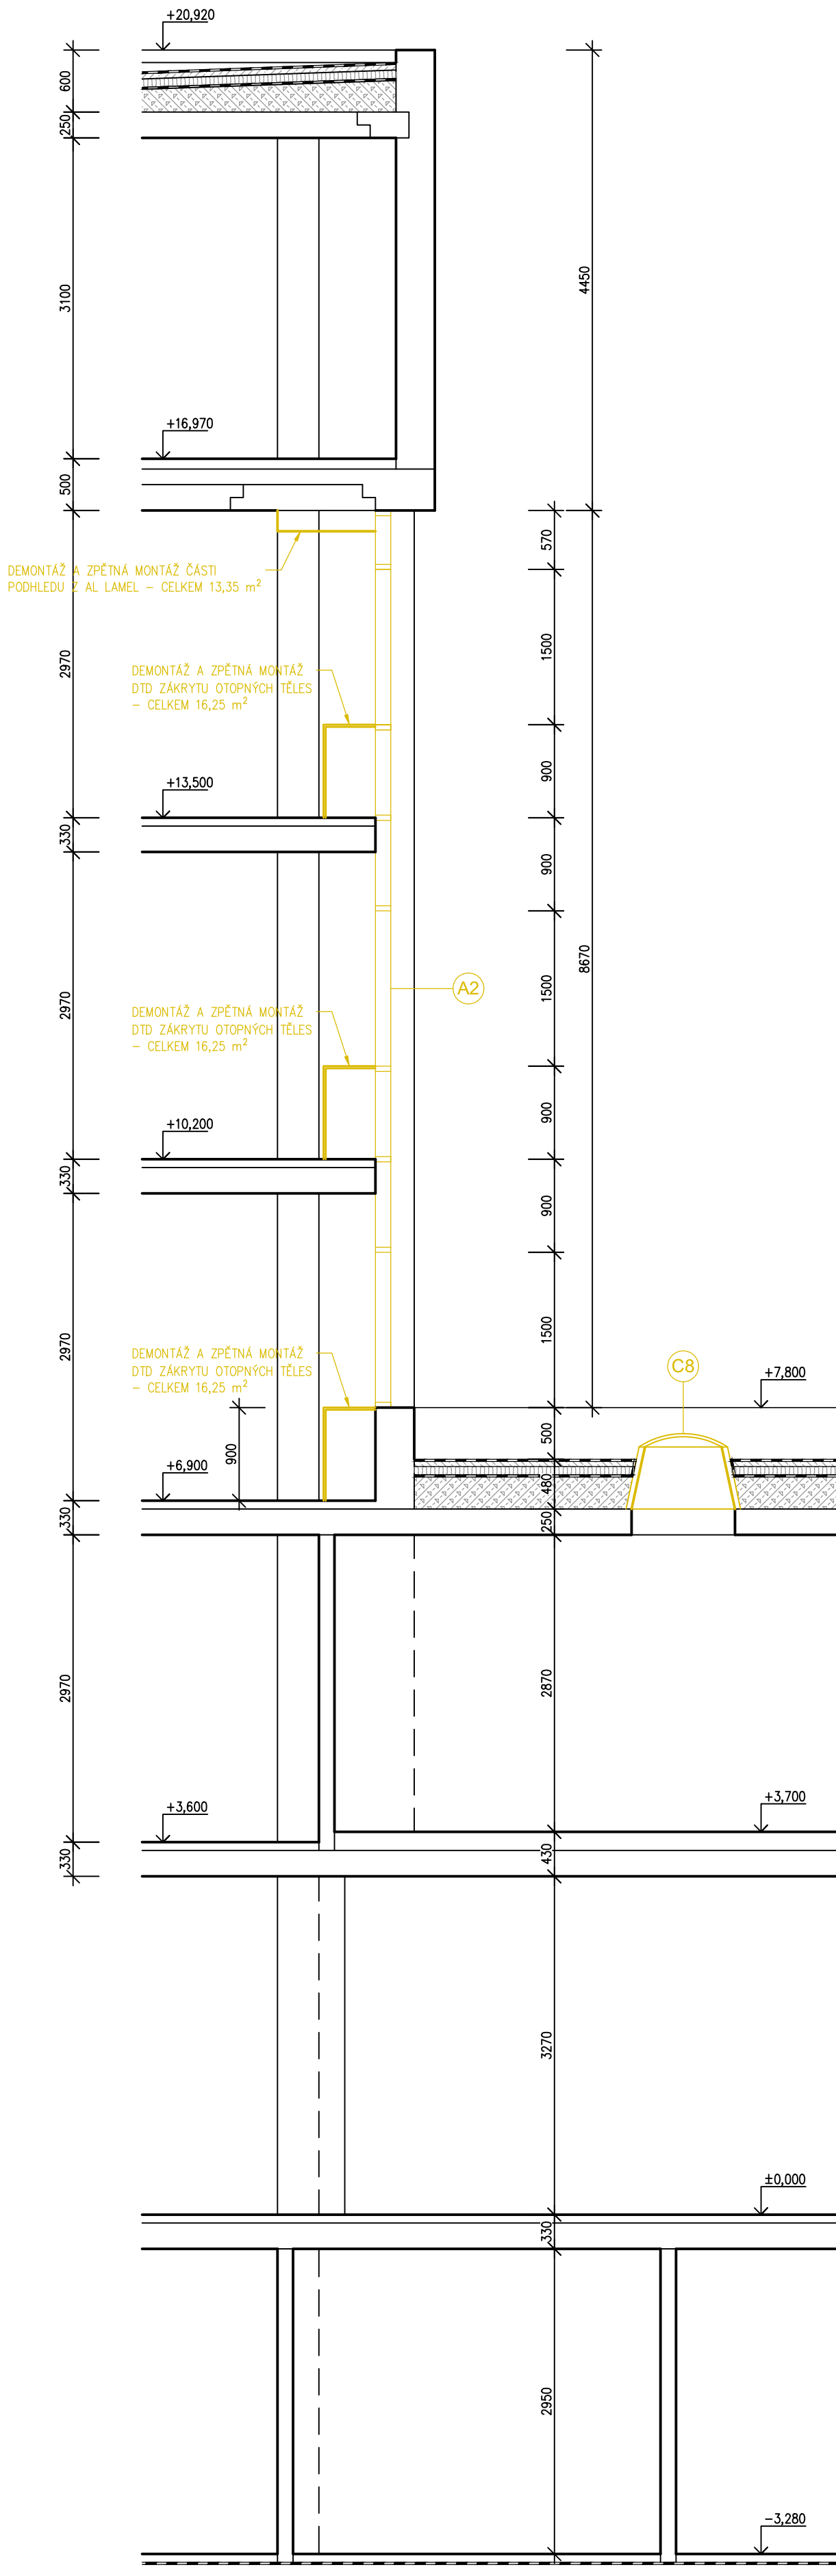

ŘEZ C-C' – ČÁST B

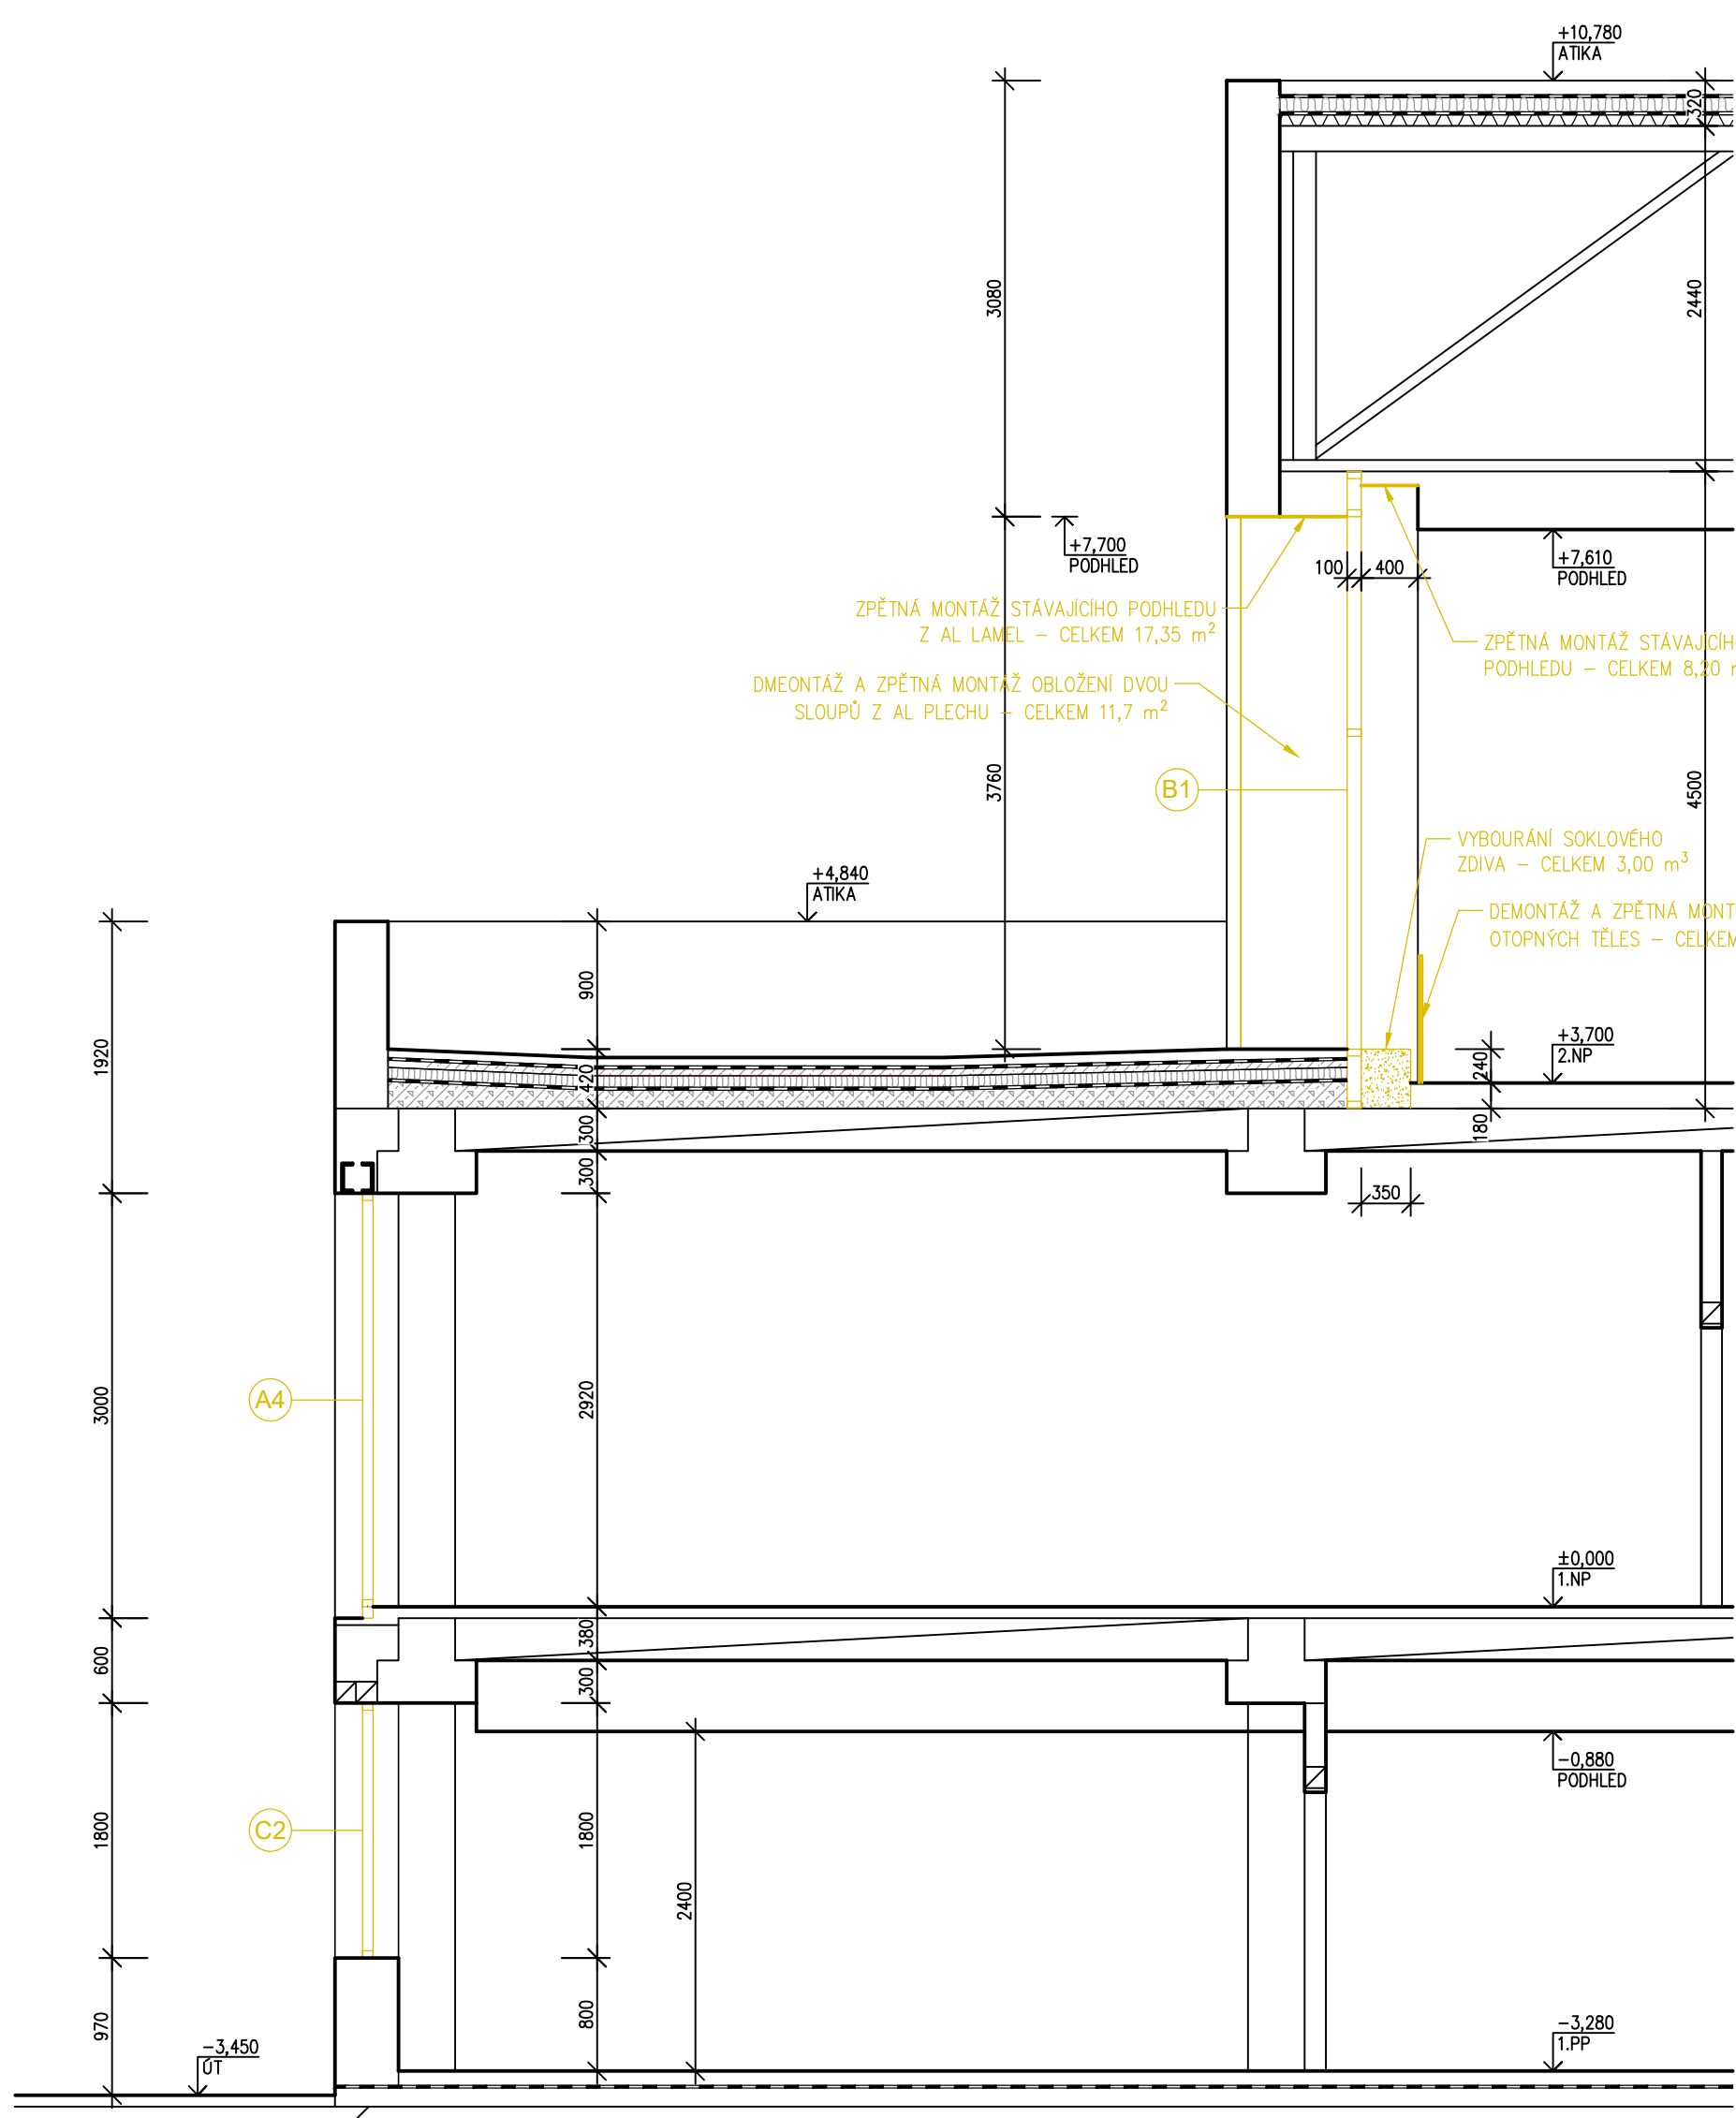

ŘEZ D-D' – ČÁST B

