



PRŮČELÍ JIŽNÍ – ČÁST B

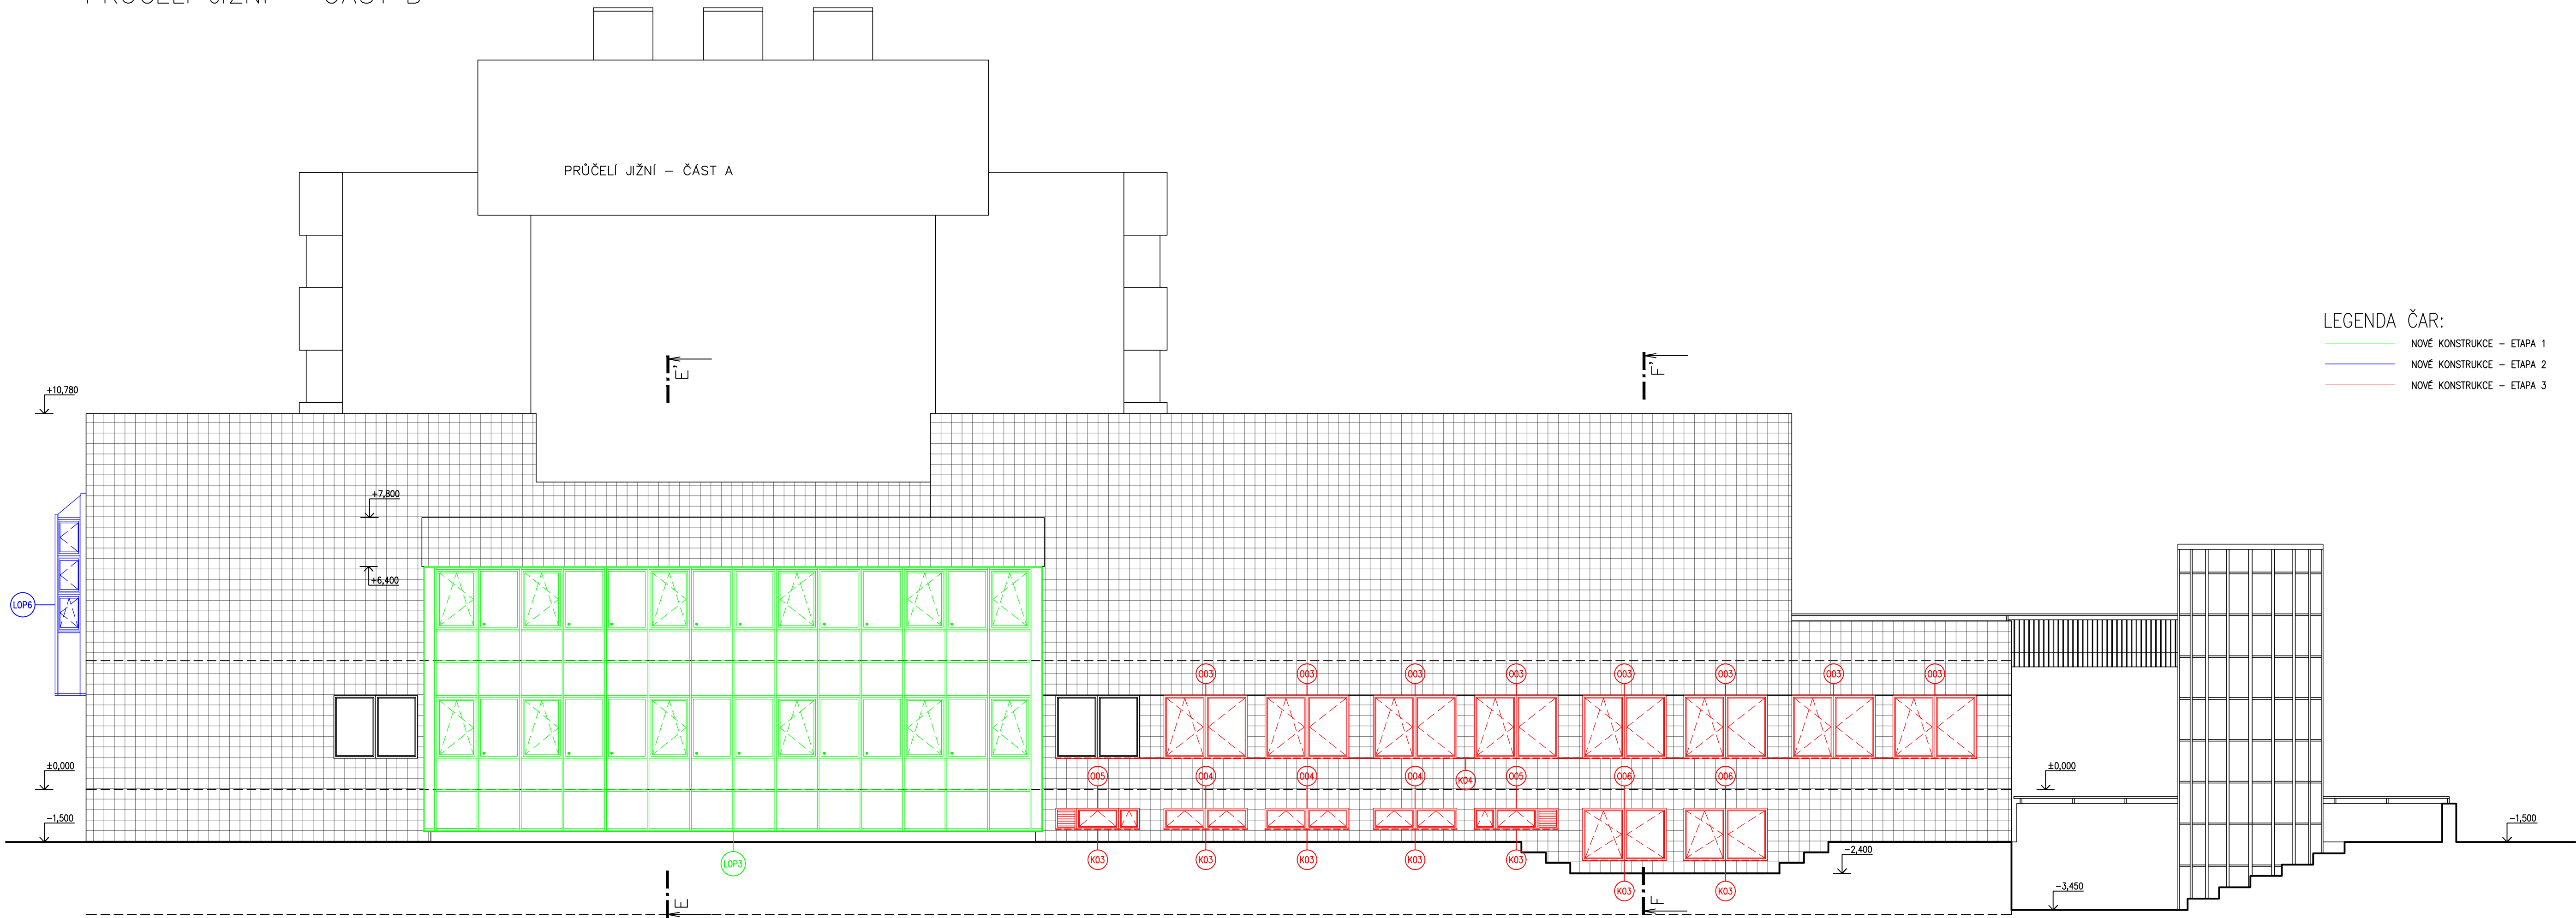

PRŮČELÍ SEVERNÍ – ČÁST B

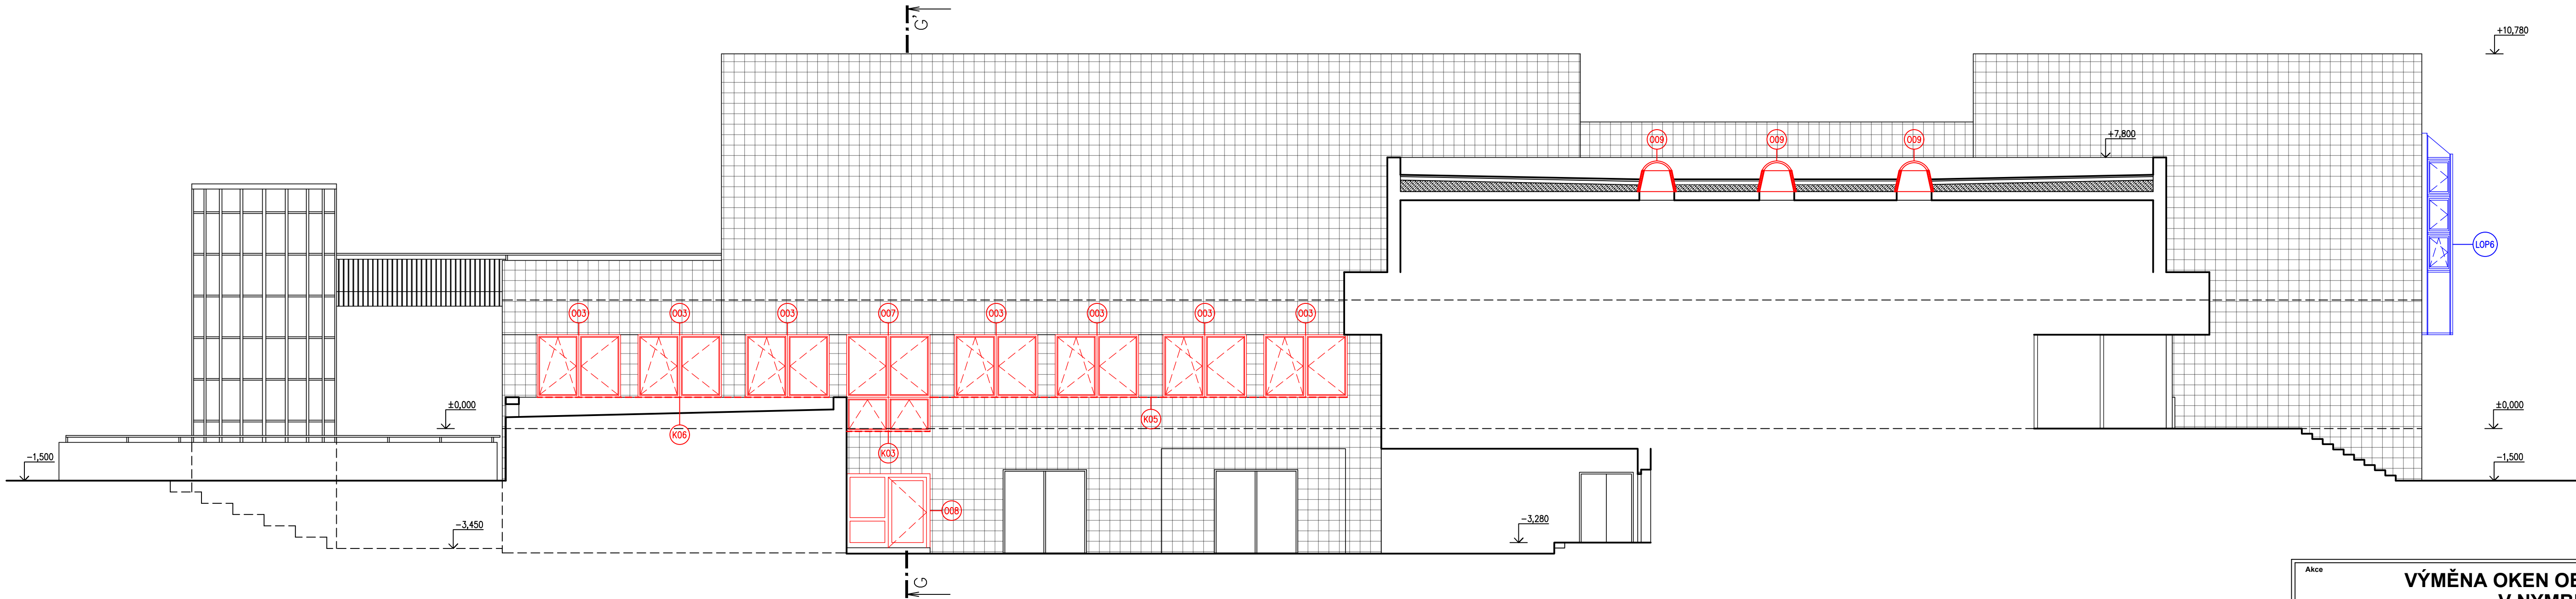

**VÝMĚNA OKEN OBECNÍHO DOMU
V NYMBURKU**
Bedřicha Smetany 55, 288 02 Nymburk

Investor: **Město Nymburk**
Náměstí Přemyslovců 163, 288 02 Nymburk

Projektant: **B K N**, spol. s r. o., Vladislavova 29/I, 566 01 Vysoké Mýto, www.bkn.cz

Vypracoval: **Ing. Martin Pecháček** Zodpovědný projektant: **Ing. Jiří Fišer** Hlavní projektant: **Ing. Vladimír Teplý**

BKN rozřko pore č.

Stupeň: **DOKUMENTACE PROVEDENÍ STAVBY** DPS

Obsah: **ARCHITEKTONICKO STAVEBNÍ ŘEŠENÍ** Měřítko: **1:100**

POHLED JIŽNÍ A SEVERNÍ - ČÁST B - NOVÝ STAV

Datum: **03/2025** Zak. číslo: **6822/25** Č. výkresu: **D.1.1.2.7.**