


KATASTRÁLNÍ SITUAČNÍ VÝKRES

M 1:500

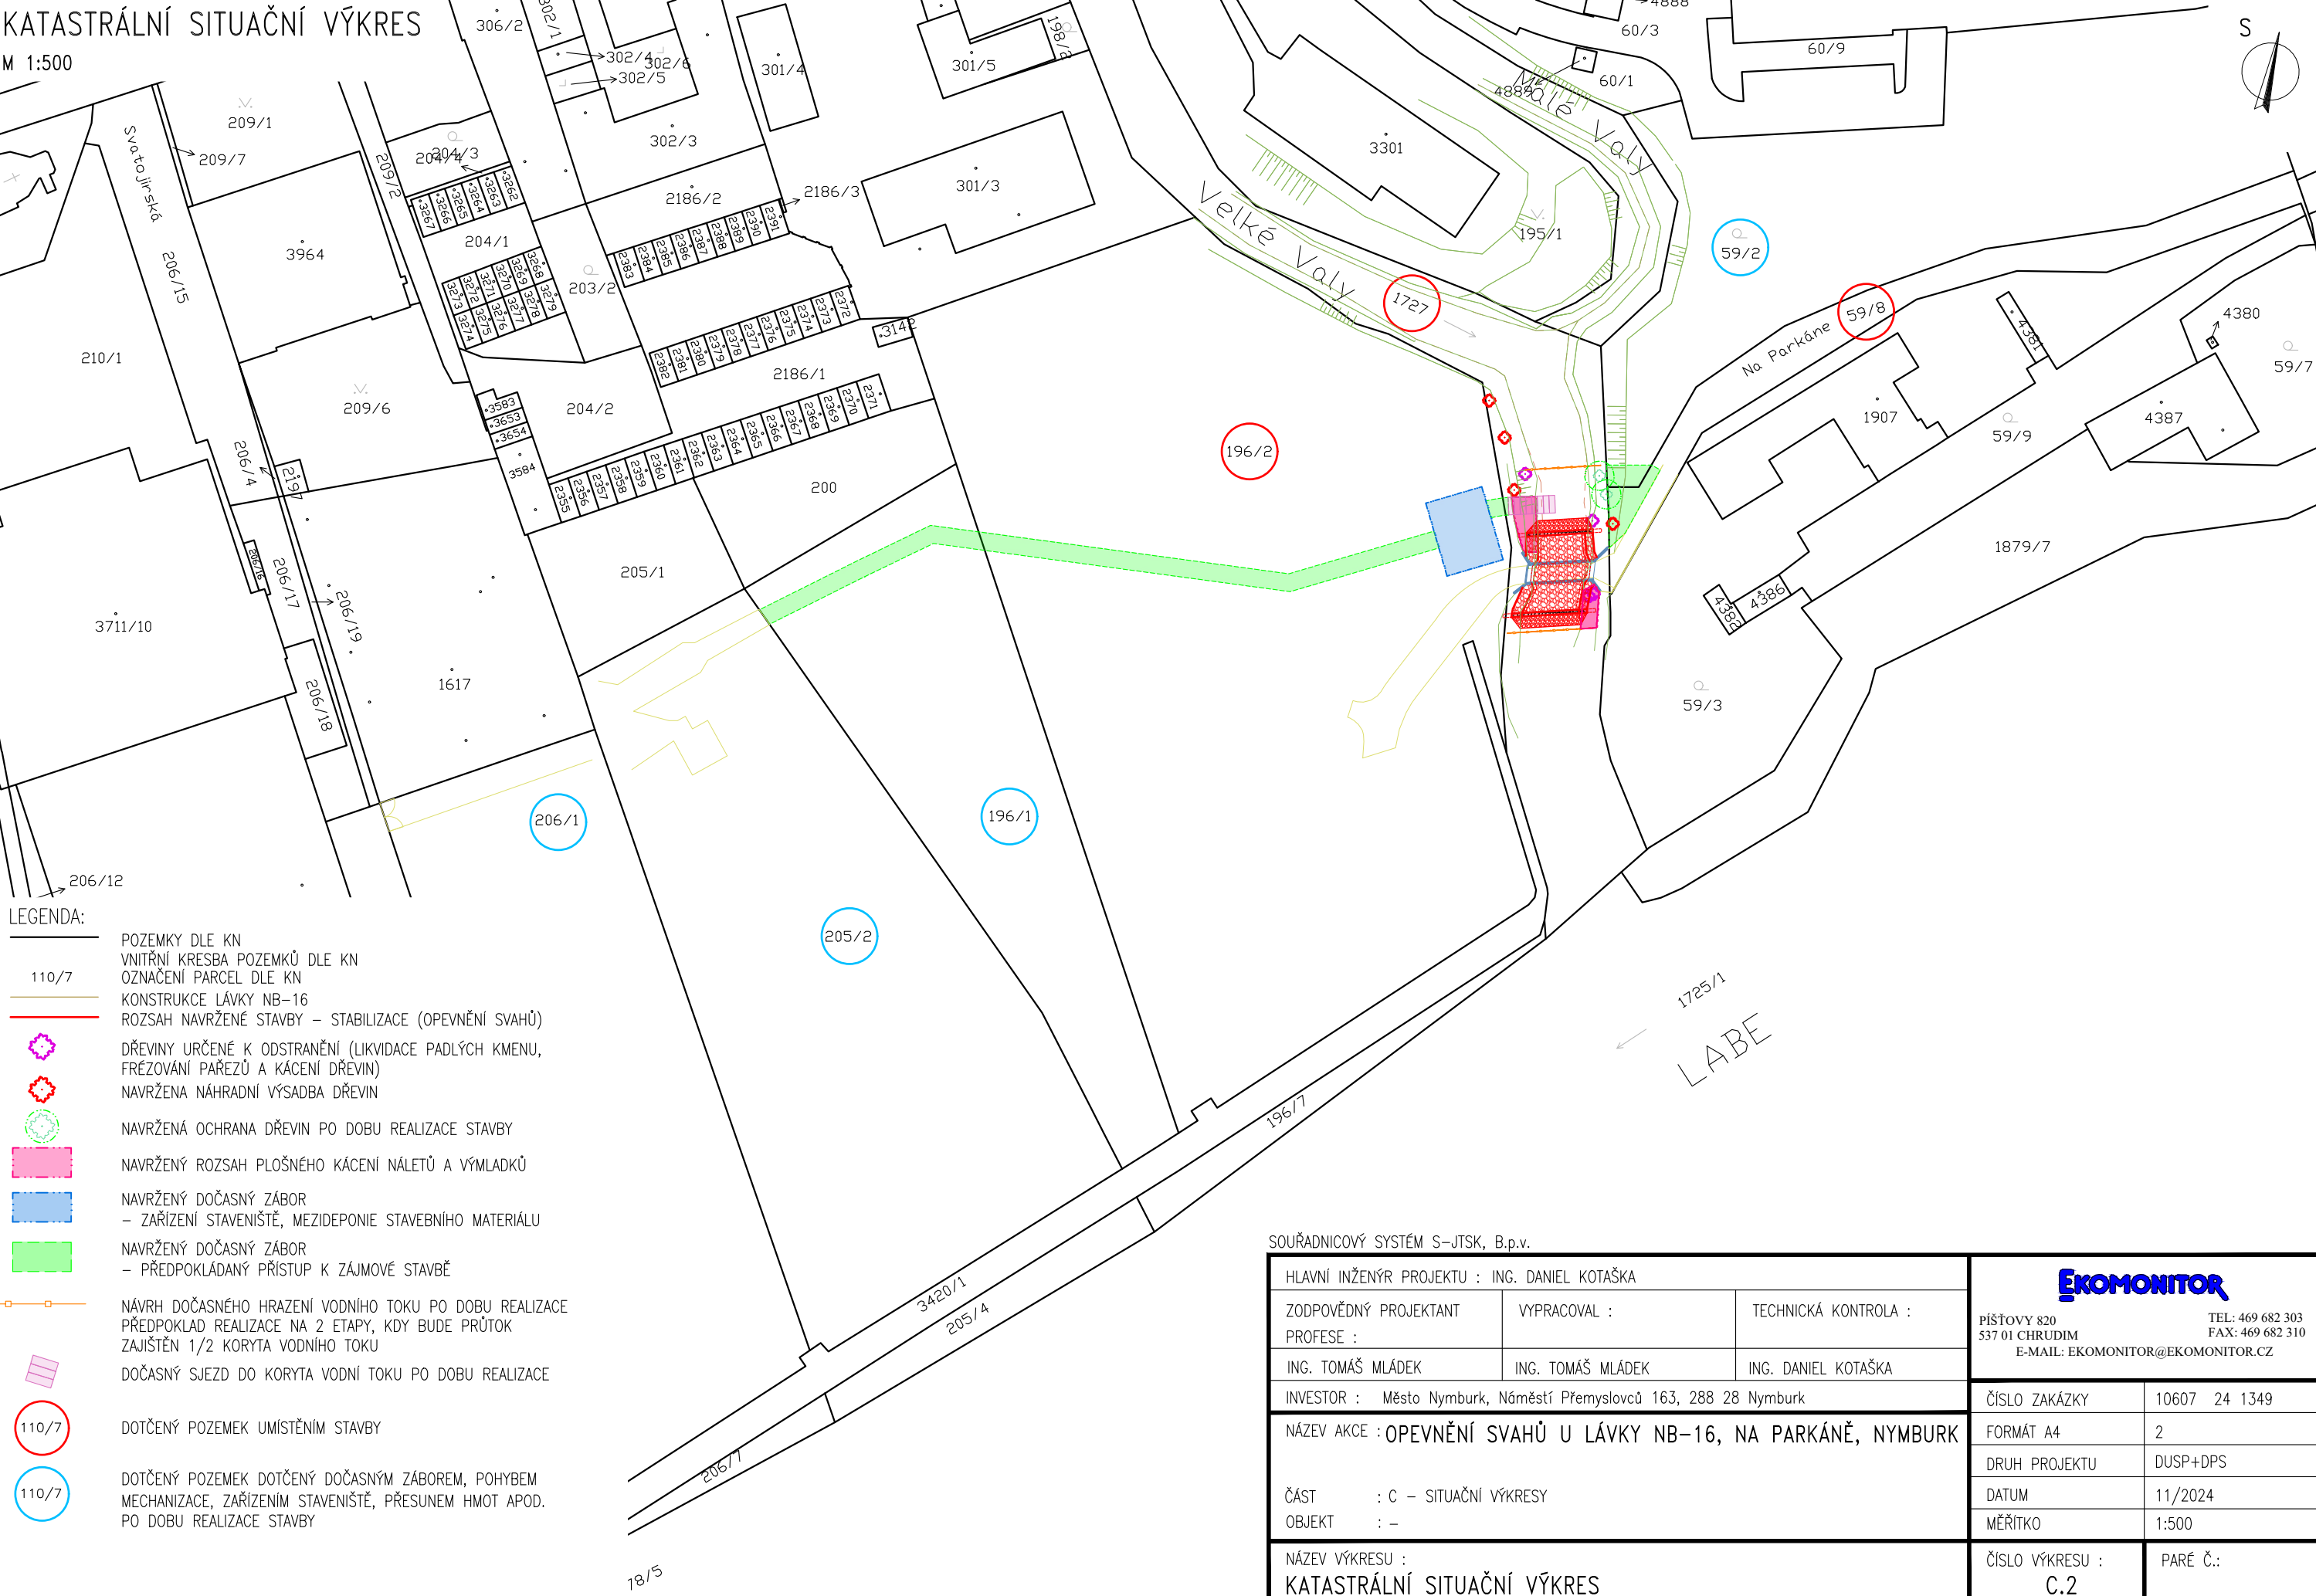

- LEGENDA:
- POZEMKY DLE KN
  - VNITŘNÍ KRESBA POZEMKŮ DLE KN
  - OZNAČENÍ PARCEL DLE KN
  - KONSTRUKCE LÁVKY NB-16
  - ROZSAH NAVRŽENÉ STAVBY – STABILIZACE (OPEVNĚNÍ SVAHŮ)
  - DŘEVINY URČENÉ K ODSTRANĚNÍ (LIKVIDACE PADLÝCH KMENU, FRÉZOVÁNÍ PAŘEZŮ A KÁCENÍ DŘEVIN)
  - NAVRŽENA NÁHRADNÍ VÝSADBA DŘEVIN
  - NAVRŽENÁ OCHRANA DŘEVIN PO DOBU REALIZACE STAVBY
  - NAVRŽENÝ ROZSAH PLOŠNÉHO KÁCENÍ NÁLETŮ A VÝMLADKŮ
  - NAVRŽENÝ DOČASNÝ ZÁBOR
  - ZAŘÍZENÍ STAVENIŠTĚ, MEZIDEPONIE STAVEBNÍHO MATERIÁLU
  - NAVRŽENÝ DOČASNÝ ZÁBOR
  - PŘEDPOKLADANÝ PŘÍSTUP K ZÁJMOVÉ STAVBĚ
  - NÁVRH DOČASNÉHO HRAZENÍ VODNÍHO TOKU PO DOBU REALIZACE
  - PŘEDPOKLAD REALIZACE NA 2 ETAPY, KDY BUDE PRŮTOK ZAJIŠTĚN 1/2 KORYTA VODNÍHO TOKU
  - DOČASNÝ SJEZD DO KORYTA VODNÍ TOKU PO DOBU REALIZACE
  - DOTČENÝ POZEMEK UMÍSTĚNÍM STAVBY
  - DOTČENÝ POZEMEK DOTČENÝ DOČASNÝM ZÁBOREM, POHYBEM MECHANIZACE, ZAŘÍZENÍM STAVENIŠTĚ, PŘESUNEM HMOT APOD. PO DOBU REALIZACE STAVBY

SOUŘADNICOVÝ SYSTÉM S–JTSK, B.p.v.

HLAVNÍ INŽENÝR PROJEKTU : ING. DANIEL KOTAŠKA			<b>EKOMONITOR</b> PIŠTOVY 820 537 01 CHRUDIM E-MAIL: EKOMONITOR@EKOMONITOR.CZ TEL: 469 682 303 FAX: 469 682 310	
ZODPOVĚDNÝ PROJEKTANT	VYPRACOVAL :	TECHNICKÁ KONTROLA :		
PROFESE :				
ING. TOMÁŠ MLÁDEK	ING. TOMÁŠ MLÁDEK	ING. DANIEL KOTAŠKA		
INVESTOR : Město Nymburk, Náměstí Přemyslovců 163, 288 28 Nymburk			ČÍSLO ZAKÁZKY	10607 24 1349
NÁZEV AKCE : OPEVNĚNÍ SVAHŮ U LÁVKY NB-16, NA PARKÁNĚ, NYMBURK			FORMÁT A4	2
ČÁST : C – SITUAČNÍ VÝKRESY			DRUH PROJEKTU	DUSP+DPS
OBJEKT : –			DATUM	11/2024
NÁZEV VÝKRESU : KATASTRÁLNÍ SITUAČNÍ VÝKRES			MĚŘÍTKO	1:500
			ČÍSLO VÝKRESU : C.2	PARÉ Č.: