
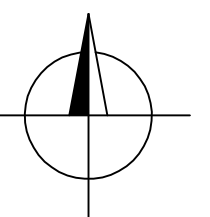



KATASTRÁLNÍ SITUAČNÍ VÝKRES, M 1:100

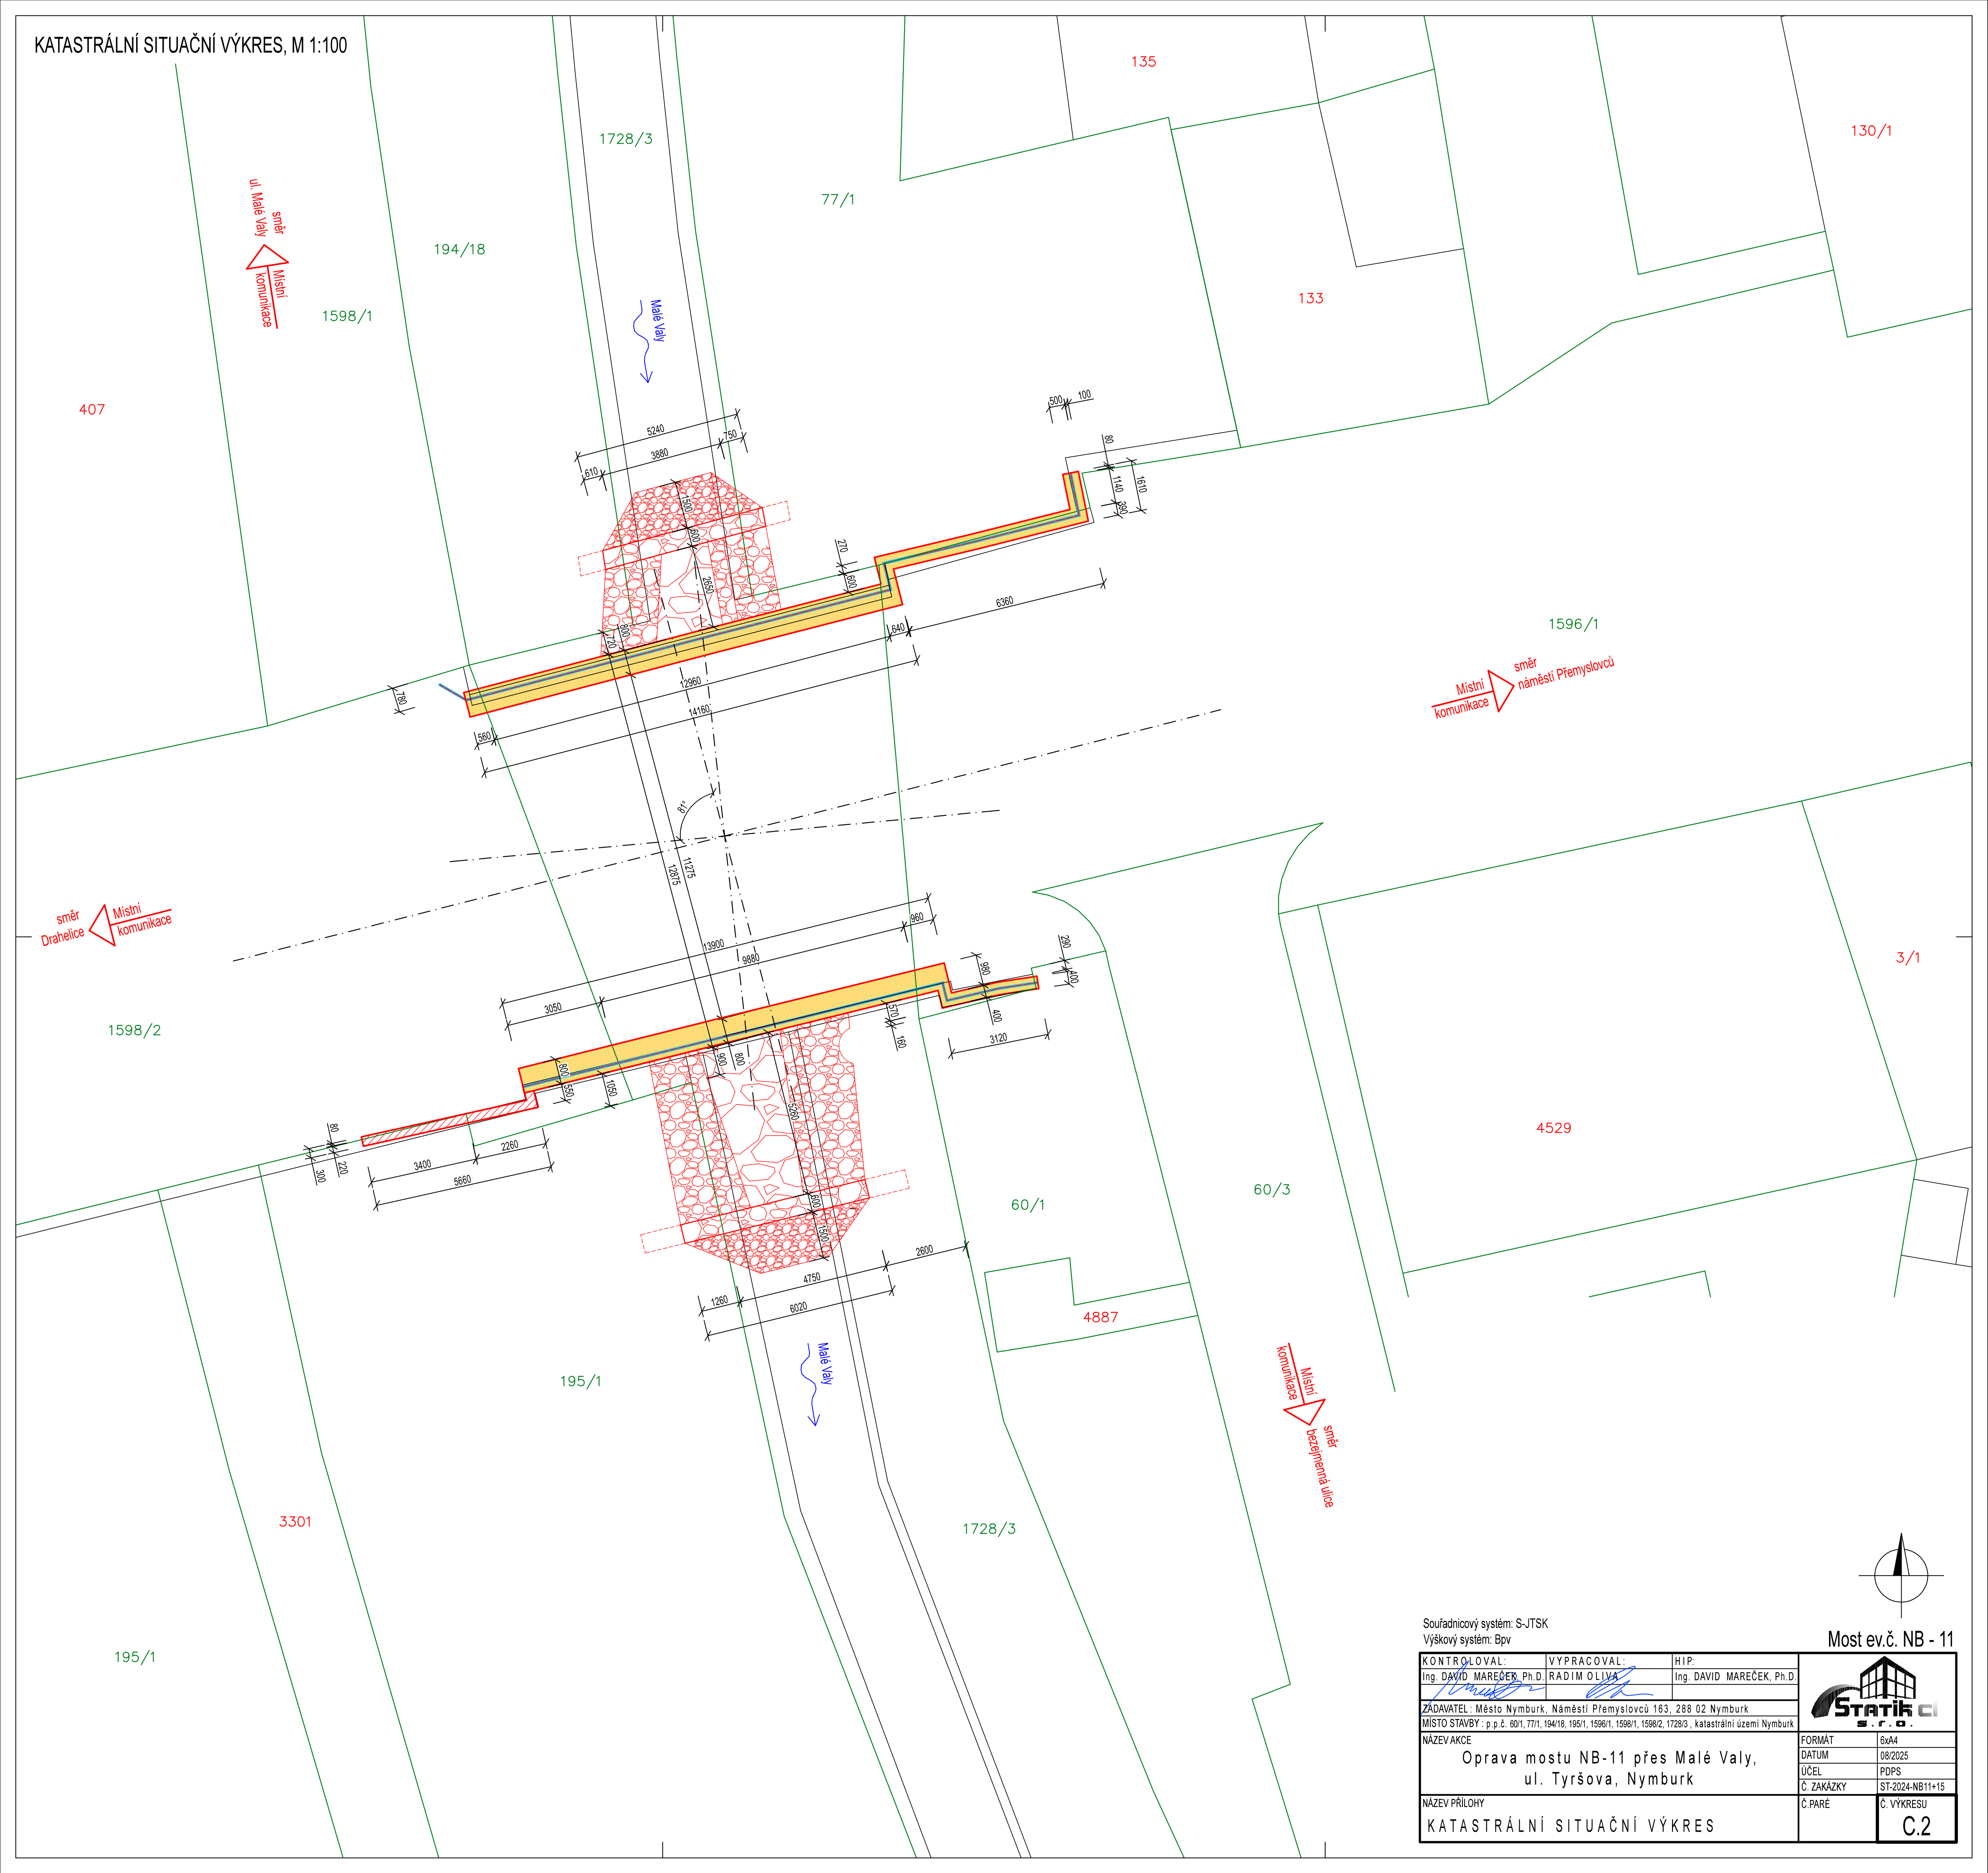

Most ev.č. NB - 11

KONTROLOVAL:		VYPRACOVAL:		HIP:			
Ing. DAVID MAREČEK, Ph.D.		RADIM OLIVA		Ing. DAVID MAREČEK, Ph.D.			
ZADAVATEL: Město Nymburk, Náměstí Přemyslovců 163, 288 02 Nymburk							
MÍSTO STAVBY : p.č. 601/1, 77/1, 194/18, 195/1, 1596/1, 1598/1, 1598/2, 1728/3 , katastrální území Nymburk							
NÁZEV AKCE							
<p style="text-align: center;">Oprava mostu NB-11 přes Malé Valy, ul. Tyršova, Nymburk</p>							
NÁZEV PŘÍLOHY							
KATASTRÁLNÍ SITUAČNÍ VÝKRES							
FORMÁT		6xA4					
DATUM		08/2025					
ÚČEL		PDPs					
Č. ZAKÁZKY		ST-2024-NB11+15					
Č. PARÉ		Č. VÝKRESU					
		C.2					