


ýpiss materíðu

<i>poř.č.</i>	<i>obj.č.</i>	<i>název</i>	<i>kš</i>
1.	4000E 2	S 4000E2 Krdtke,tv,litina,DN80,PNI0,Hawle	2
2.	D490	H D490 podz.,plnopřítok,kří.125m,DN80,PNI6,Hawle	1
3.	D490	H D490 podz.,plnopřítok,kří.10m,DN80,PNI6,Hawle	1
4.	5049	N90 5049 koleno s patka přirub,TV lit-DN80,PNI0,Hawle	2
5.	0400	přiruba jist.0400 "2000" DN90/80 PNI0 Hawle.	3
6.	8100	přiruba závit.8100 vnitř.DN80/3" PNI0 Hawle	2
7.	8500	FFkus 8500 TV lit,L=200,DN80 PNI0 Hawle	1
8.	8500	FFkus 8500 TV lit,L=800,DN80 PNI0 Hawle	4
9.	8510	Tkus 8510 TVlit,DN80/80 PN IO Hawle	1
10.	7972	WAGA spojka 7972 *3000 TV lit.D64-105 DN80 PNI6	
11.	8990	ZS 8990 tuhý š.kří.125m DN80	2
12.		zpětná klapka přirub.DN80 PNI0	1
13.		kulový kohout B75-AGW	2
14.		koleno 15st..PEI00 DN90 PNI0	4
15.		koleno 90st..PEI00 DN90 PNI0	4
16.		elektrospojky PEI00 DN90	22
17.		dvoušroubové jímky s upínací hlavou M8 s izol.vlož.	20
18.		potrubí PEI00 SDR17 90x5,4 - 140m	
19.		Identifikační kabel ČVKY 2x4mm <sup>2</sup> - 130m	
20.		Identif.folie PE bílá š.300 -130m	

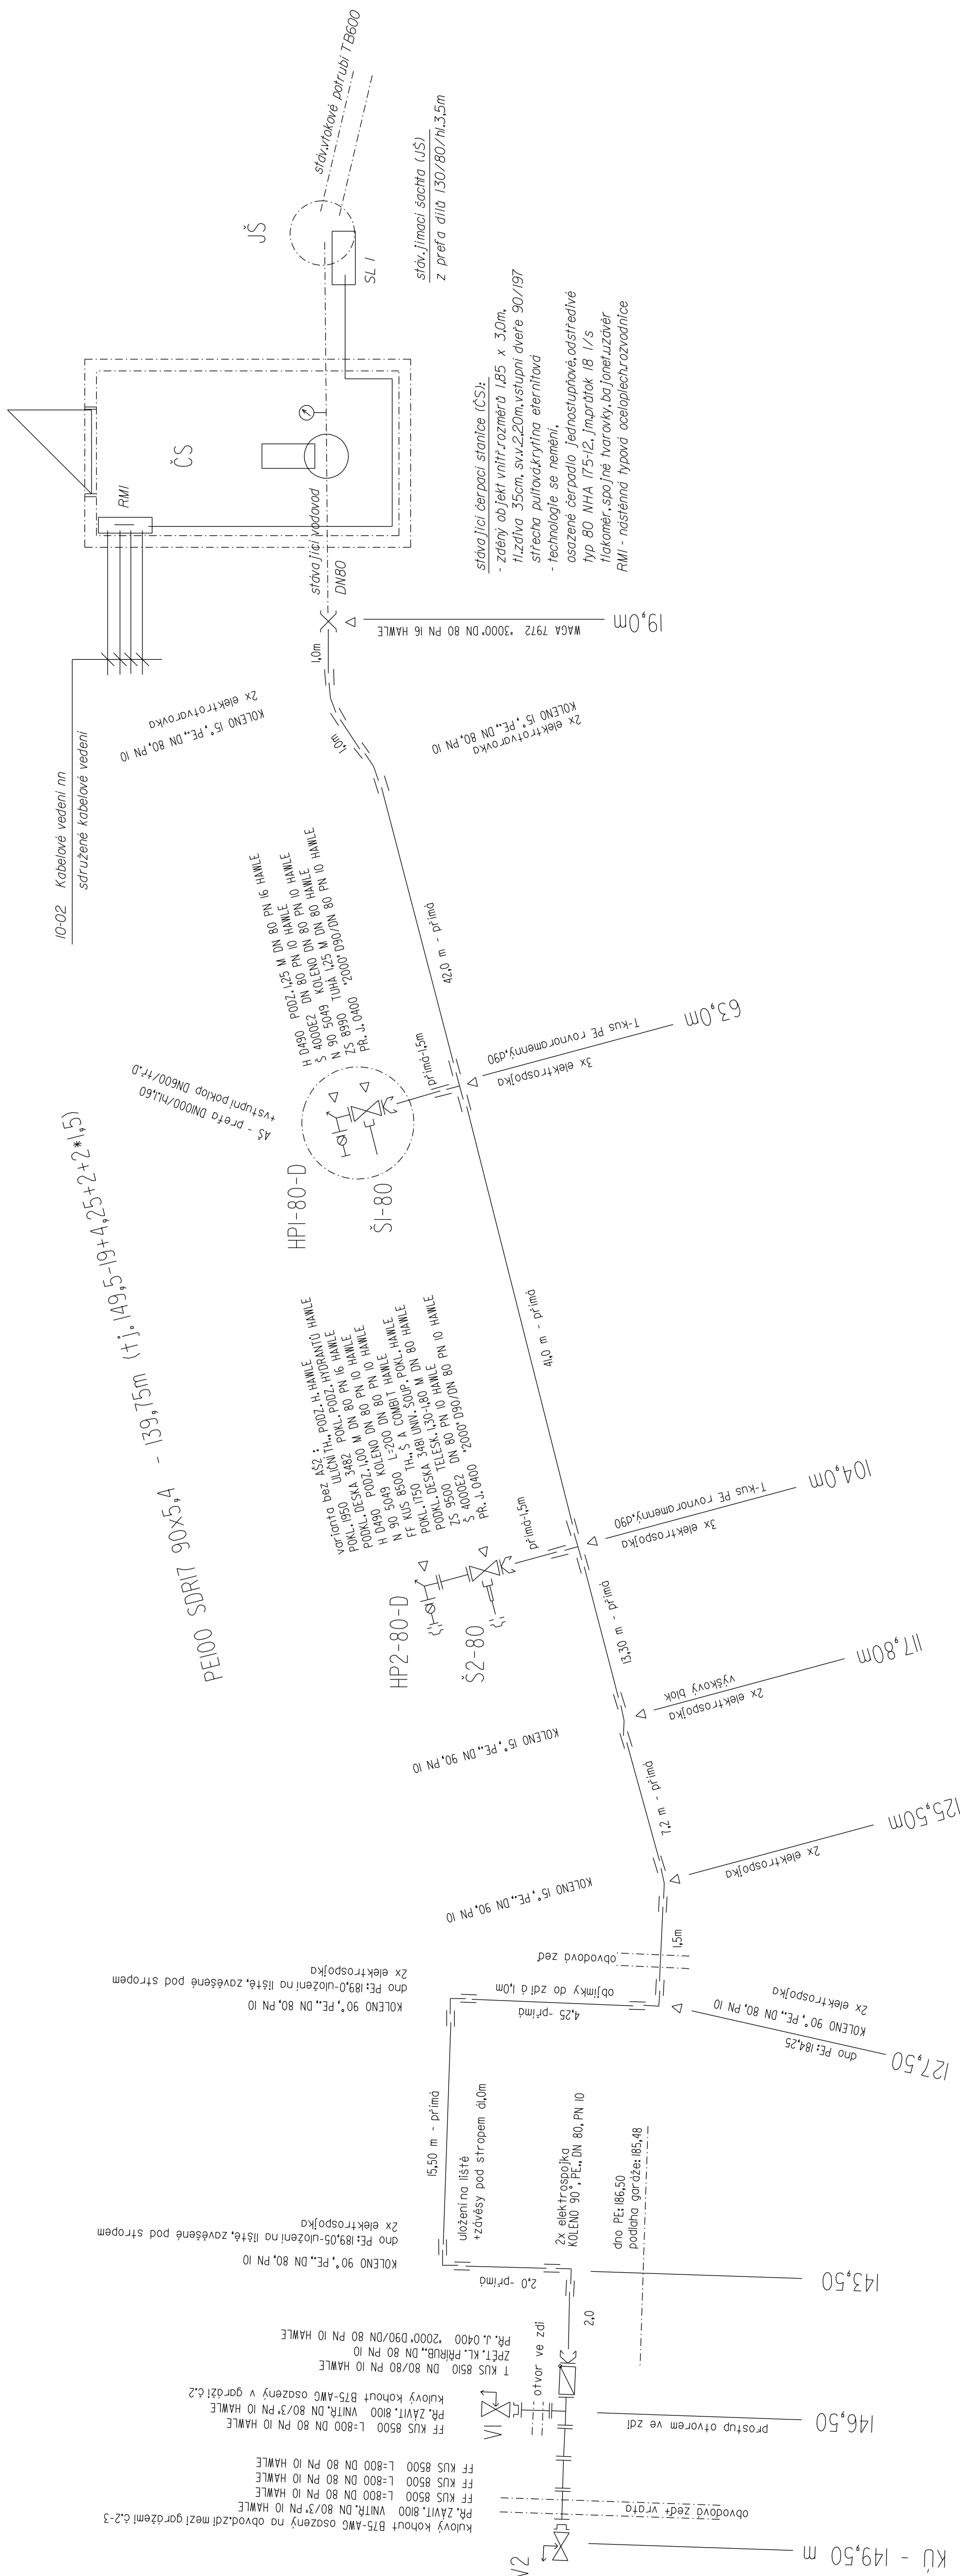

Projekční:	Ing.Čápodová	Ing. Jaroslava Čápodová Na Chmelici 459 290 01 Písek ICO 13290568
Místo stavby:	k.ú. Nymburk, p.pč.	
Objektové:	Město Nymburk, nám.Přemyslovců 163, Nymburk	
Ano:	Čerpání vody pro výtahová místa v areálu HZS Nymburk	
Objekt:	10-I Rozvod užitkové vody	Datum: VIII/2016
Výraz:	KLADOČSKÉ SCHÉMA	Uložení: DUR+DSP
		Změna: 9/2016
		Číslo: D.1.2b) 3