


PODÉLNÝ PROFIL M 1:2000/1000

- levý kříd

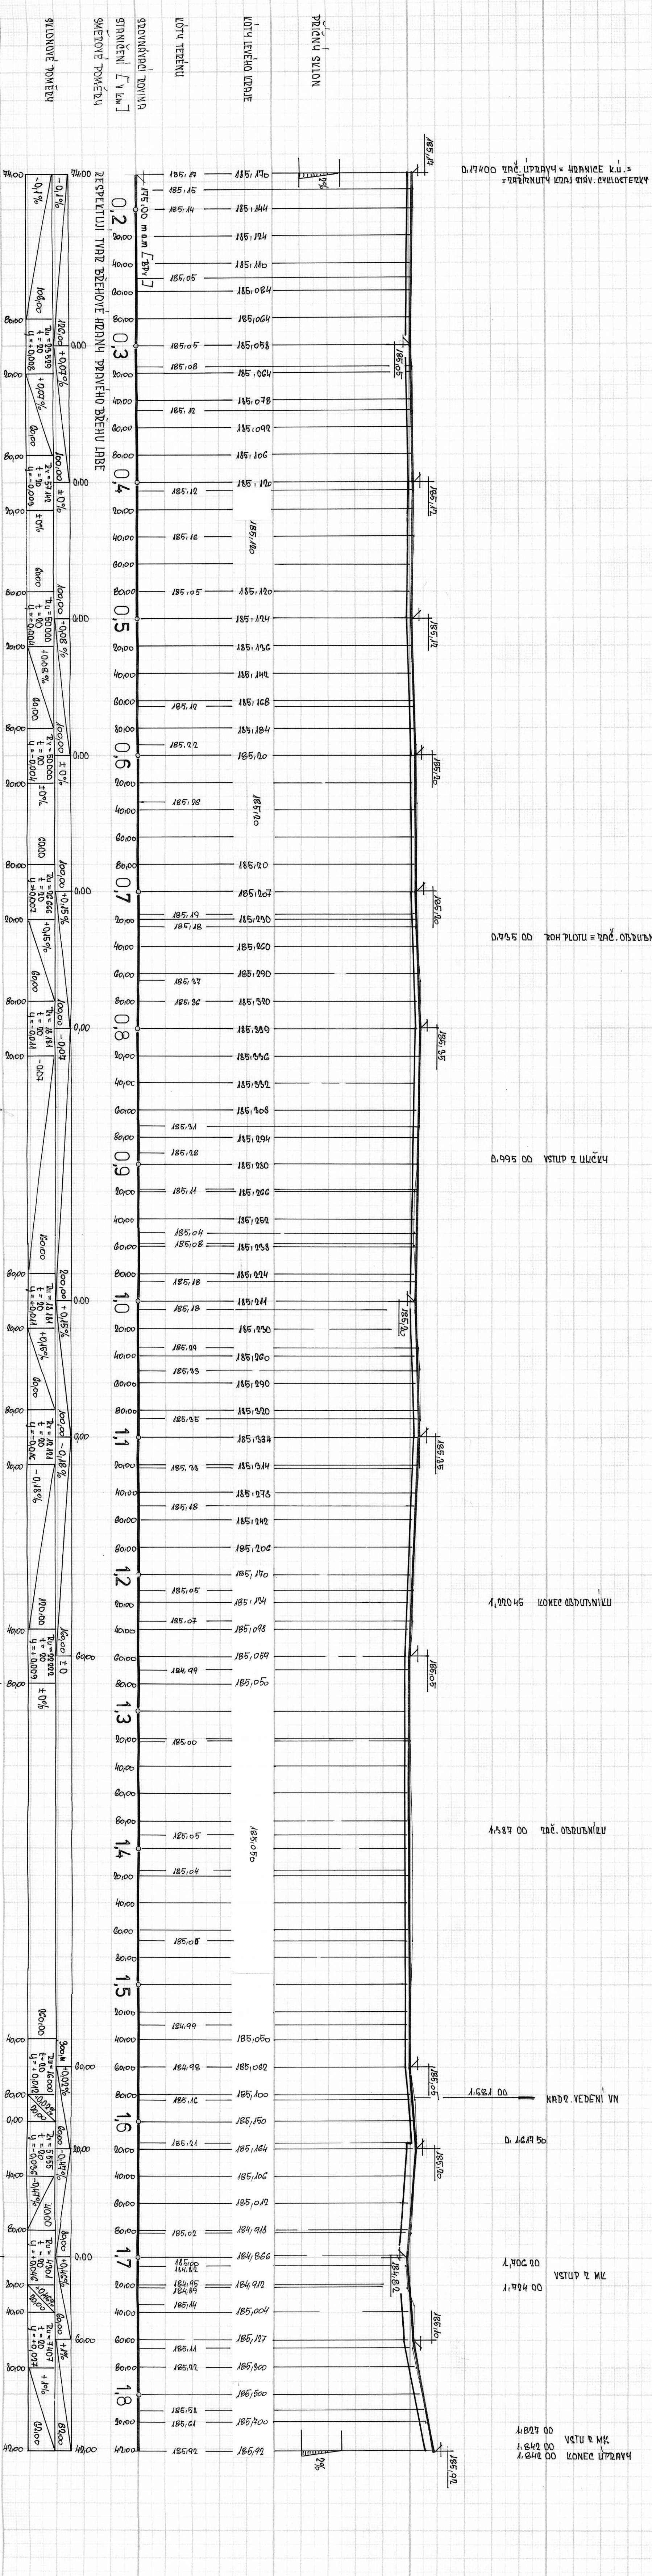

4 1

1

1

100

	1.50	1.00	1
--	------	------	---

0.14175

1.500.000

1,400 20

1.827 00
1.842 00
1.858 00

VSTU 2 MK

1,842 00 KONEC UP

ING.JAROSLAV ČÁLEK, Dr.BENEŠE 619, 290 01 PODĚBRADY II.

VYPR. Ing. Čálek IČO 10223690

KRESL. Ing. Čálek	HL.PROJ.
-------------------	----------

Nymburk - souvislá údržba pravobřežní cyklostezky,
úsek: hranice k.ú. - Veslák

D. 1111-11-11

**ING.ČÁLEK
PROJEKCE**

FORMÁT	A3
DATUM	12.15
ÚČEL	ZDP 12.15.
ZAK.Č.	10-3/13-15
MĚŘ. 1:2000	Č.v. 14.