


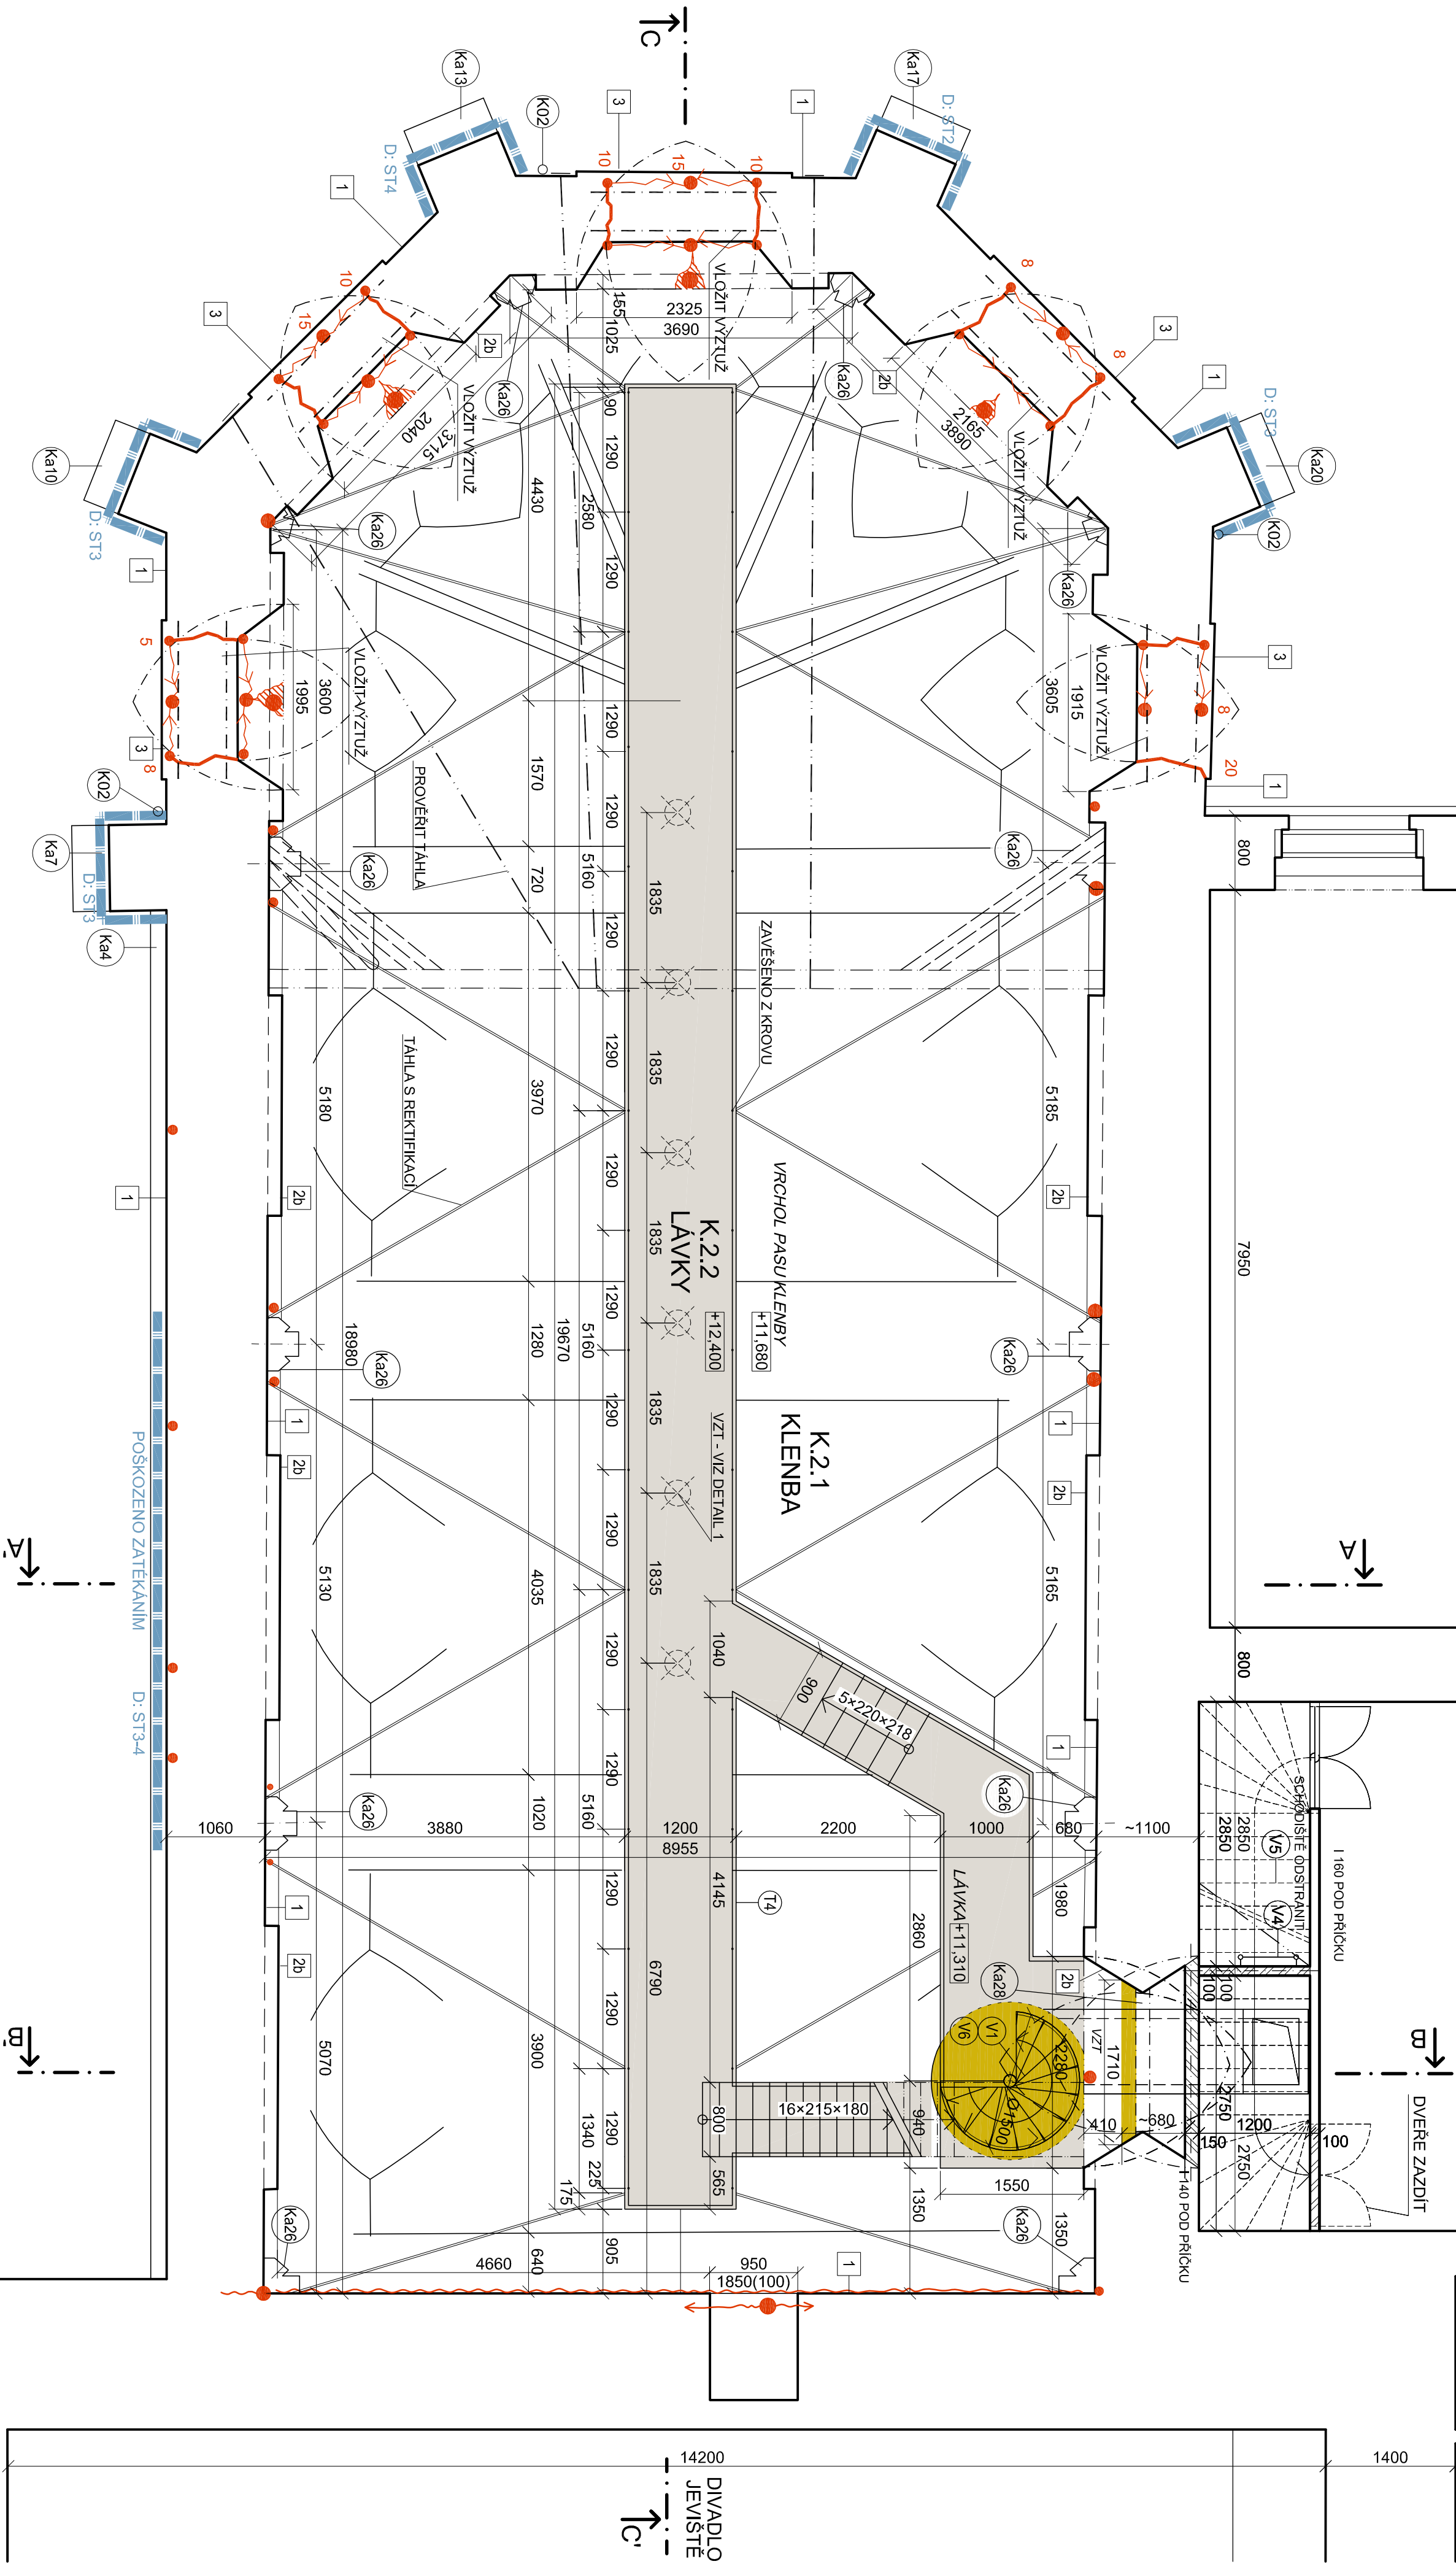


















DETAIL 1, M 1:20



LEGENDA POVRCHŮ:

- | | |
|----|---|
| 1 | LIČOVÉ CHETELNE ŽIVO
DOPLNIT. VYSPRAVIT. BETUŠOVAŤ |
| 2a | VNITRNI OMIKRY - OSNOVIT LIHNKOVÉ MATERI |
| 2b | VNITRNI OMIKRY - HISTORICKÉ - KONZERVAT |
| 2c | OPRAVA ELEKTOVÝCH DEKORACIÓNIH MATERI |
| 3 | VNEŠNÍ OMIKRY
VYSPRAVIT. DOPLNIT |
| 4 | OMITÁNÉ ŽIVO IMITUJÚCI LIČOVÉ CHILY
VYSPRAVIT. OPĚT PROJEKSTI RETUŠE |

LEGENDA PORUCH ZDIVA:

- | D/SI | | POŠKOZENÍ ZATEKÁNÍM, STUPĚŇ DEGRADACE |
|---|---------------------|---------------------------------------|
|  | TRHLINA, šířka v mm | (V) PŮDOR ŠT - VE ŠTROPÍ KONSTRUKCI |
|  | TRHLINA, šířka v mm | |
|  | TRHLINA, šířka v mm | |
|  | TRHLINA, šířka v mm | (V) PŮDOR ŠT - VE ŠTROPÍ KONSTRUKCI |
|  | TRHLINA, šířka v mm | |
|  | TRHLINA, šířka v mm | (V) PŮDOR ŠT - VE ŠTROPÍ KONSTRUKCI |
|  | TRHLINA, šířka v mm | |

LEGENDA MATERIÁLŮ:


-  **BOURANÉ KONSTRUKCE**
-  **NOVÉ KONSTRUKCE Z CIHEL PLNÝCH**

LEGENDA ODKAZŮ NA TABULKU:

- S SKLADBY KONSTRUKCI
- Ka KAMENNÉ PRÁVY
- M OPRAVA MOBILNĚ
- P OPRAVOVÁNÉ OSTATNÍ PRÁVY
- V VÝROBKÝ PRO STAVBU
- K KLEMPŘSKÉ PRÁVY
- T TRuhlářské opravy nebo výrobky

LEGENDA MÍSTNOSTÍ

MIŠT.	NÁZEV	PODLAHA	STĚNY	STROP	PLOCHA
K.2.1	KLEBNÝ	ČISTÝ RUB KLEBNĚ	REZNÉ CHILY, OMÍTKA	-	182,2 m ²
K.2.2	LÁVKY	DŘEVĚNÉ DESKY	-	-	34,7 m ²

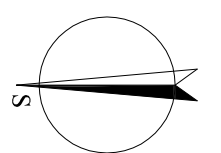 $\pm 0,000 = 188,6 \text{ m.r.m.}$ [illegible]