



LEGENDA

- projektované kabely VO
- kabely na lávce uložiti do trubek v NK
- projektovaná světelná místa
- umístiti pod madlo (horní nosník)
- do ocelového pouzdra připevněného k nosníku
- LED zdroj světla: 3000K/5W/115lm
- hranice pozemků dle katastru nemovitostí

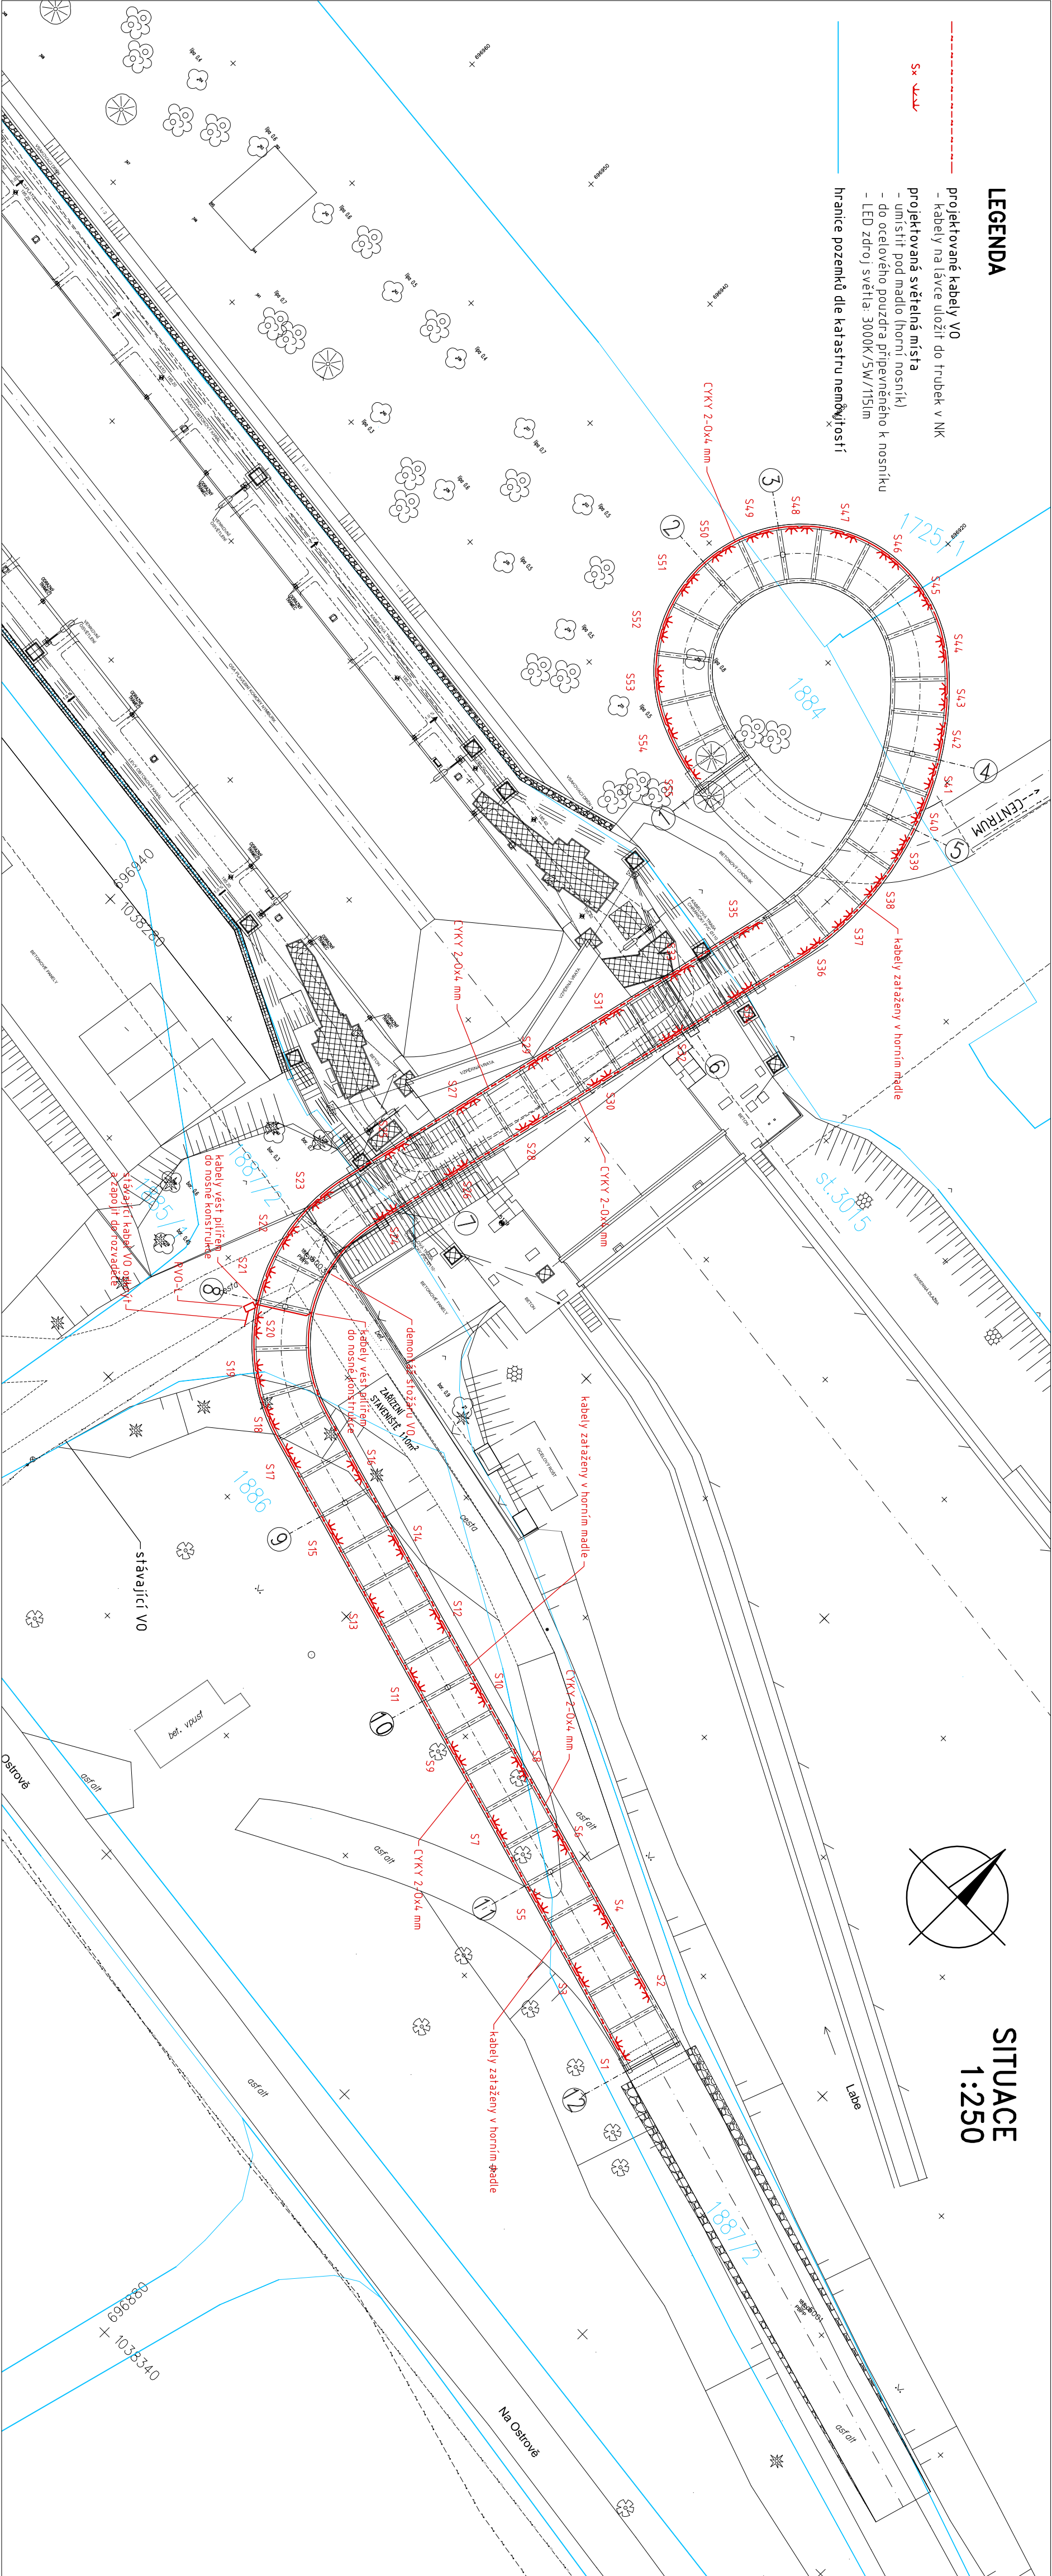

SITUACE
1:250

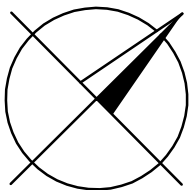

POZNÁMKA

Před zahájením výkopových prací je nutné si vyžádat přesné vytyčení stávajících podzemních vedení jejich uživateli a provozovateli a zajistit si jejich dozor při provádění výkopových prací

Č. přílohy	Akce:	LAVKA PŘES PLYVENÍ KOMORU V NYMBURCE
3	Objekt:	SO 403 Veřejné osvětlení
Příloha:		SITUACE