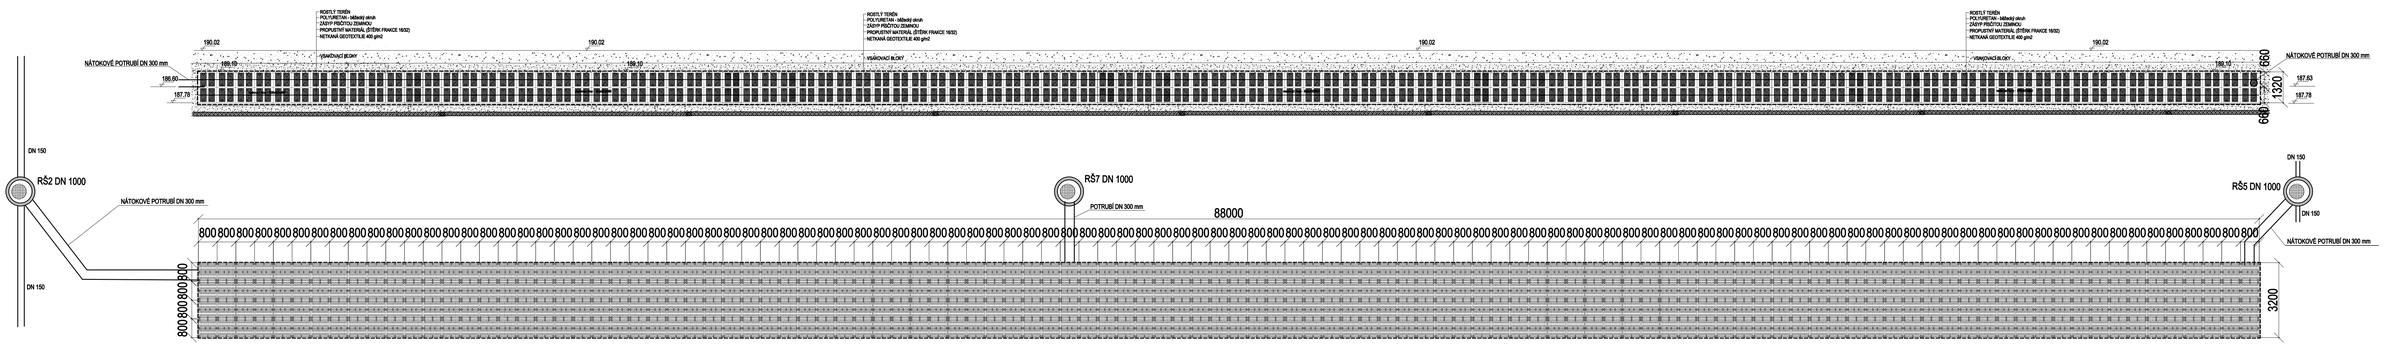
ROSTLÝ TERÉN
POLYURETAN - MÁNIEŽ okrah
ZÁSYP PŘÍZTOU ZEMINOU
PROPUSTNÝ MATERIÁL (ŠTĚRK FRAKCE 16/32)
NETKANÁ GEOTEXTILIE 400 g/m2
190,02
189,10
VSAKOVACÍ BLOKY
NÁTOKOVÉ POTRUBÍ DN 300 mm
186,60
187,78
187,63
660
1320
660
DN 150
RŠ2 DN 1000
RŠ7 DN 1000
POTRUBÍ DN 300 mm
88000
800 800 800