
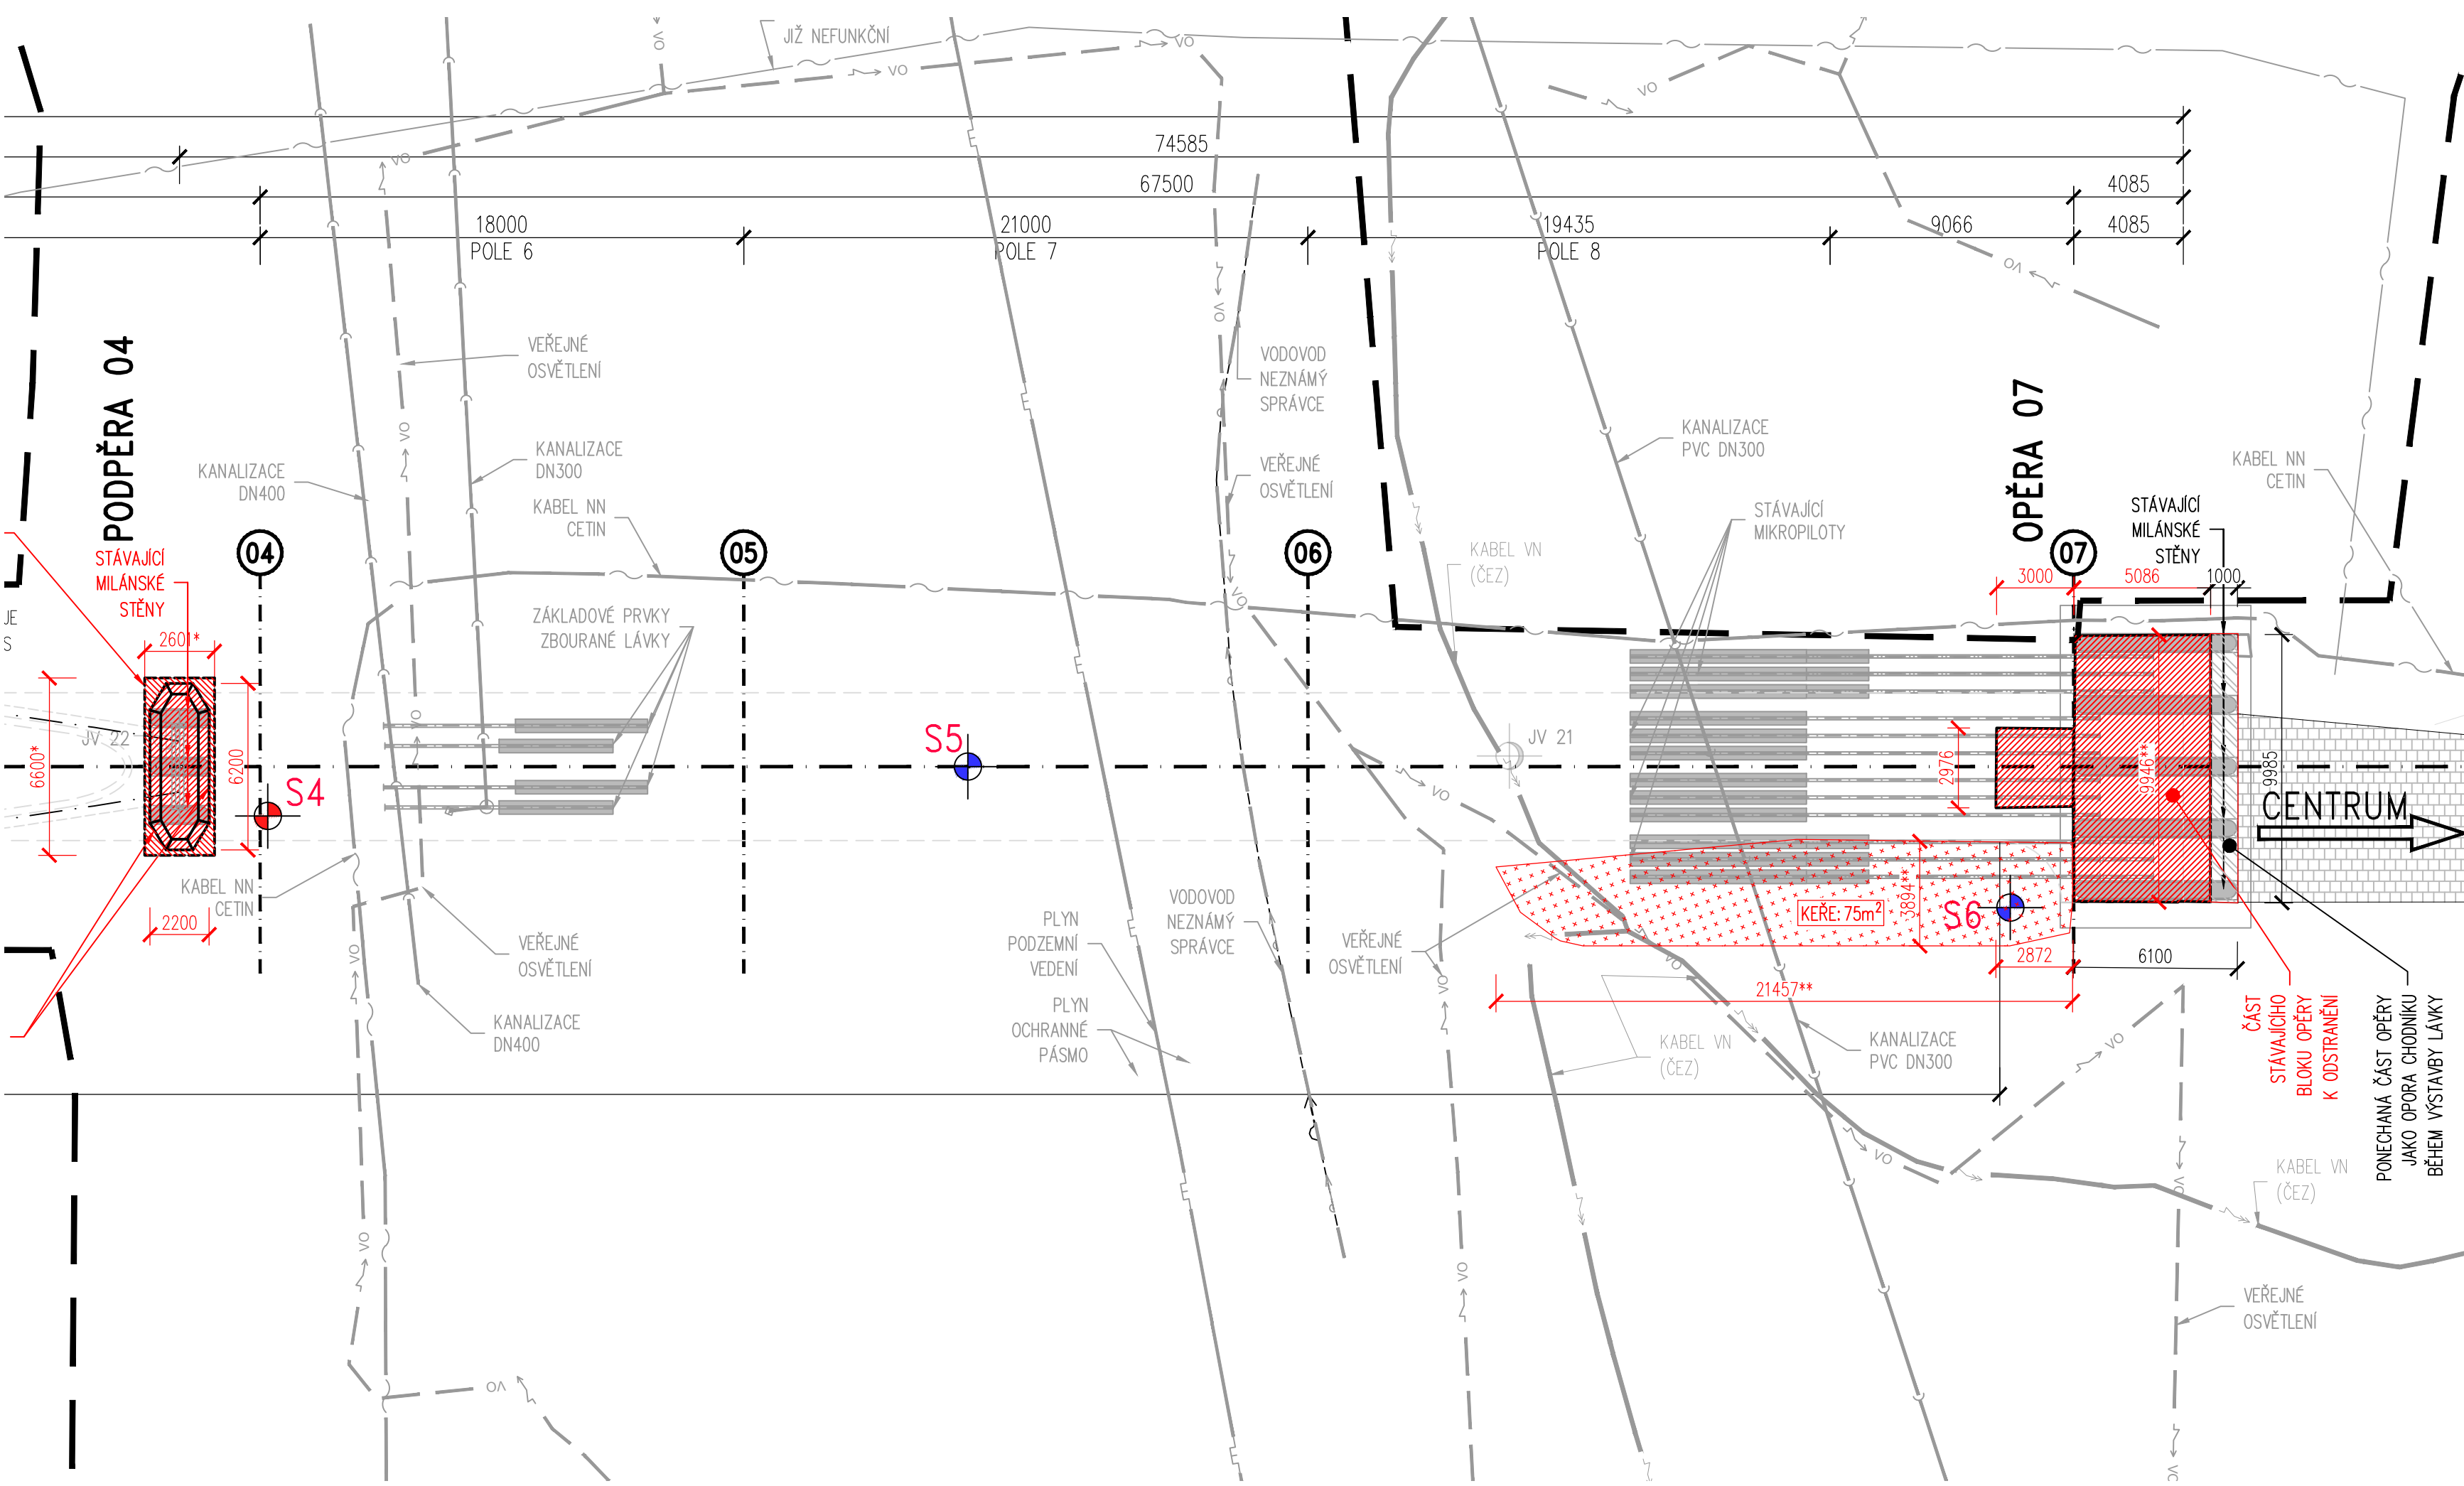


LÁVKA NYMBURK – PŮDORYS 1:200

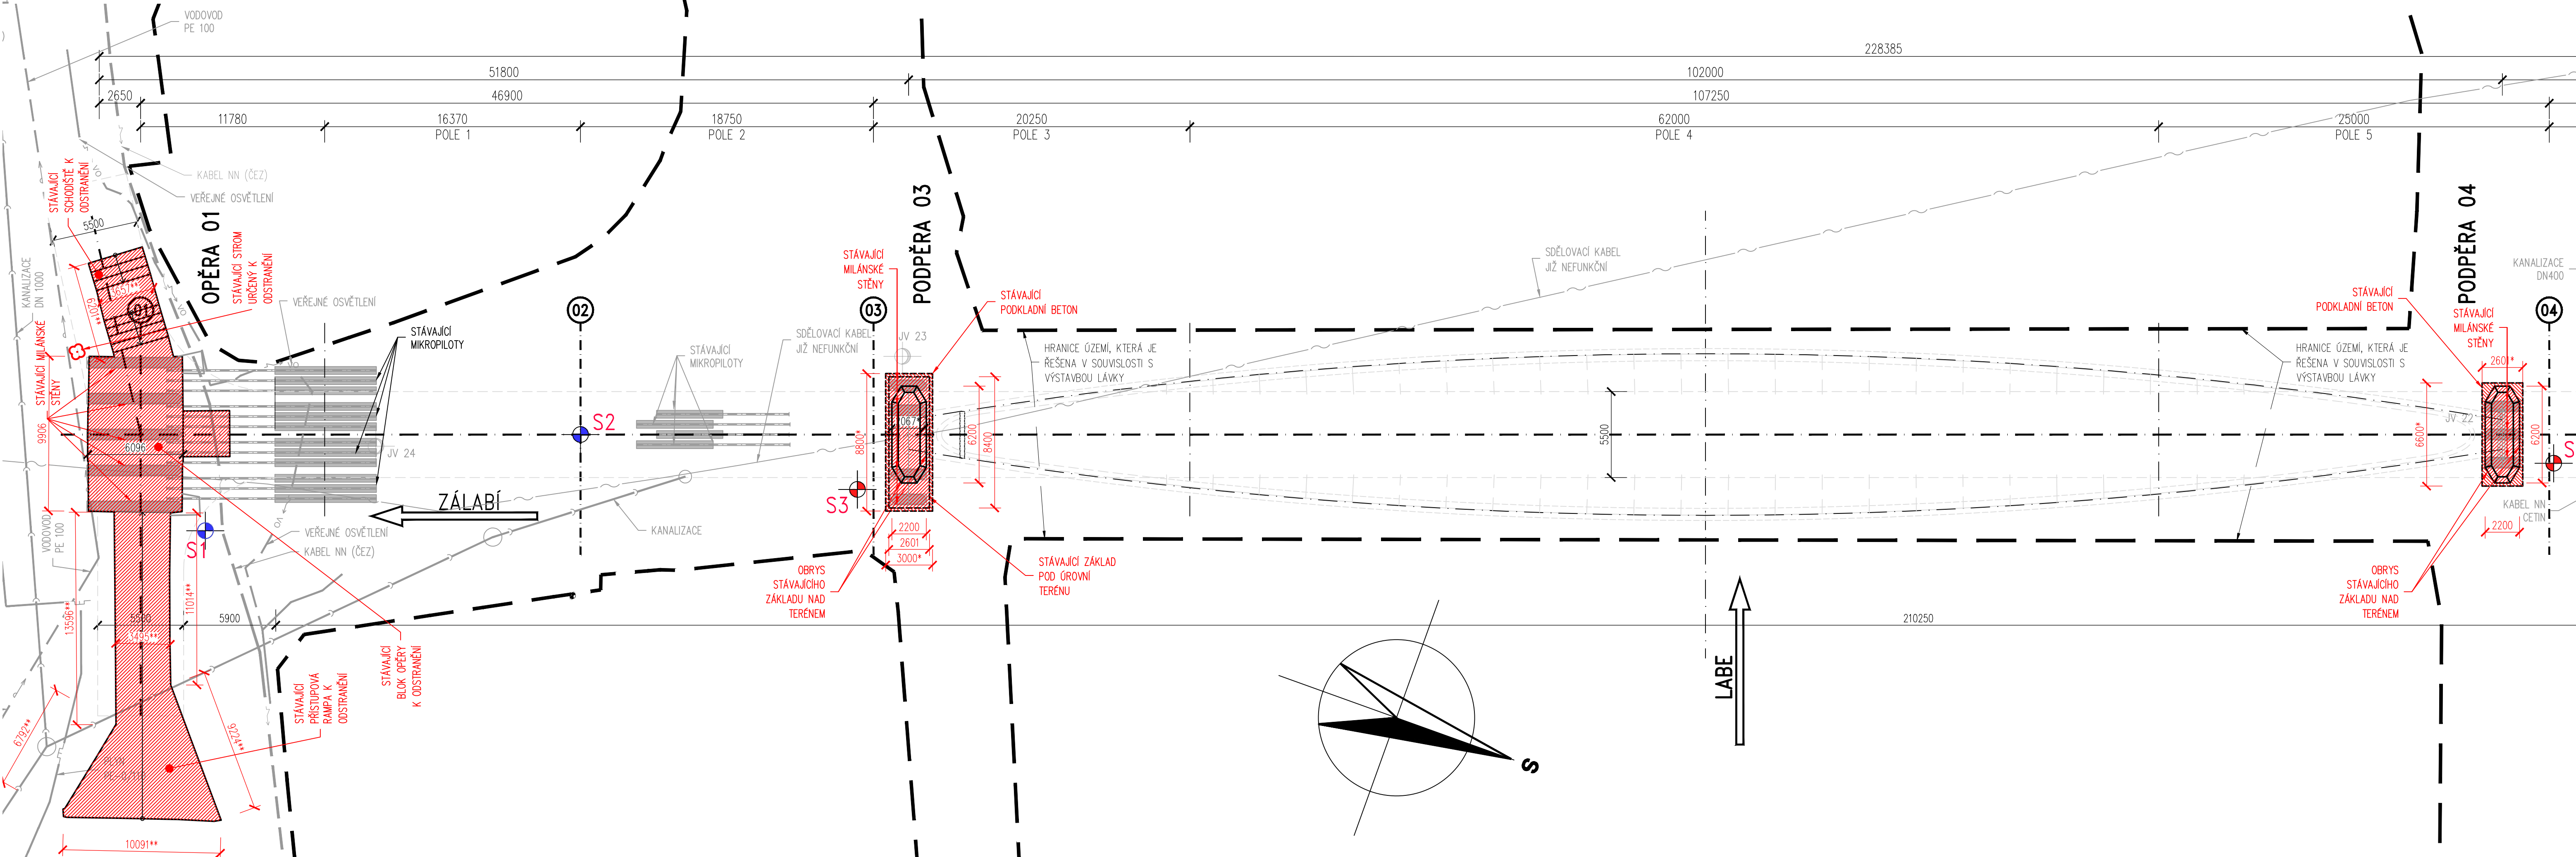

- LEGENDA GRAFICKÉHO ZNAČENÍ**
- PLOCHA ODSTRAŇOVANÉ ČÁSTI
  - PLOCHA ODSTRAŇOVANÉ ČÁSTI NEZAMĚŘENÉHO ROZSAHU
  - PLOCHA PONECHANÝCH STÁVAJÍCÍCH ZÁKLADŮ
  - STÁVAJÍCÍ DLAŽBA
  - ČÁST OPĚRY VYUŽITÁ JAKO DOČASNÉ PAŽENÍ
  - HRANICE ŘEŠENÉHO ÚZEMÍ
  - KATASTRÁLNÍ MAPA
  - OBRYSY NOVĚ PROJEKTOVANÉ LÁVKY
  - STROM STÁVAJÍCÍ URČENÝ K VYKÁCENÍ
  - ROZSAH ODSTRAŇOVANÝCH KERŮ

**POZNÁMKY**

1/ BETONOVÉ KONSTRUKCE BUDOU ODBOURÁNY AŽ NA PŘEDEPSANOU ÚROVEŇ, STÁVAJÍCÍ HLAVNÍ VÝZTUŽ MILÁNSKÝCH STĚN BUDE ZABETONOVÁNA DO NOVÝCH OPĚR, DO PATEK PODPĚR SE ZABETONOVÁVAT NEBUDE.

2/ PŘI BOURACÍCH PRACÍCH NESMÍ BÝT POŠKOZENY ČÁSTI STÁVAJÍCÍHO PONECHÁVANÉHO ZALOŽENÍ

3/ STÁVAJÍCÍ PODKLADNÍ BETONY BUDOU ODSTRANĚNY V PLNÉM ROZSAHU. NOVÉ PODKLADNÍ BETONY BUDOU PROVEDENY V NUTNÉM ROZSAHU DLE SKUTEČNOSTÍ NA STAVBĚ

\* KÓTA BUDE OVĚŘENA NA STAVBĚ  
\*\* KÓTA JE ORIENTAČNÍ

AKCE/STAVBA		LÁVKA PŘES LABE V NYMBURCE	
OBJEDNATEL PD		Město NYMBURK Náměstí Přemyslovců 163 288 02 Nymburk ČESKÁ REPUBLIKA	
HLAVNÍ PROJEKTANT		Stráský, Husť a partneři s.r.o. Bohunická 50 619 00 Brno	
HLAVNÍ INŽENÝR PROJEKTU	Ing. Tomáš ROMPORTL		
VEDOUČÍ PROJEKTANT	Prof. Ing. Jiří STRÁSKÝ, DSc.		
		ČÍSLO ZAKÁZKY	19 008

D 001

SOUPRAVNÝ SYSTÉM: S-JTSK VÝŠKOVÝ SYSTÉM: BpV			
ZODPOVĚDNÝ PROJEKTANT	Ing. Jan AMBROZEK	Stráský, Husť a partneři s.r.o. Bohunická 50 619 00 Brno	
VYPRACOVAL	Ing. Jan AMBROZEK		
KONTROLOVAL	Ing. Richard NOVÁK		
KRAJ	STŘEDOČESKÝ	KATASTRÁLNÍ ÚZEMÍ	NYMBURK
AKCE/OBJEKT		FORMÁT	12/2019
		MĚŘÍTKO	8 A4
		STUPEŇ	1:200
		ČÍSLO ZAKÁZKY	PDPS
ČÁST PD/PŘÍLOHA		ČÍS. SOUPRAVY	19008
		ČÍS. VÝKRESU	02