


DOPRAVNÍ ZNAČENÍ
M 1:250

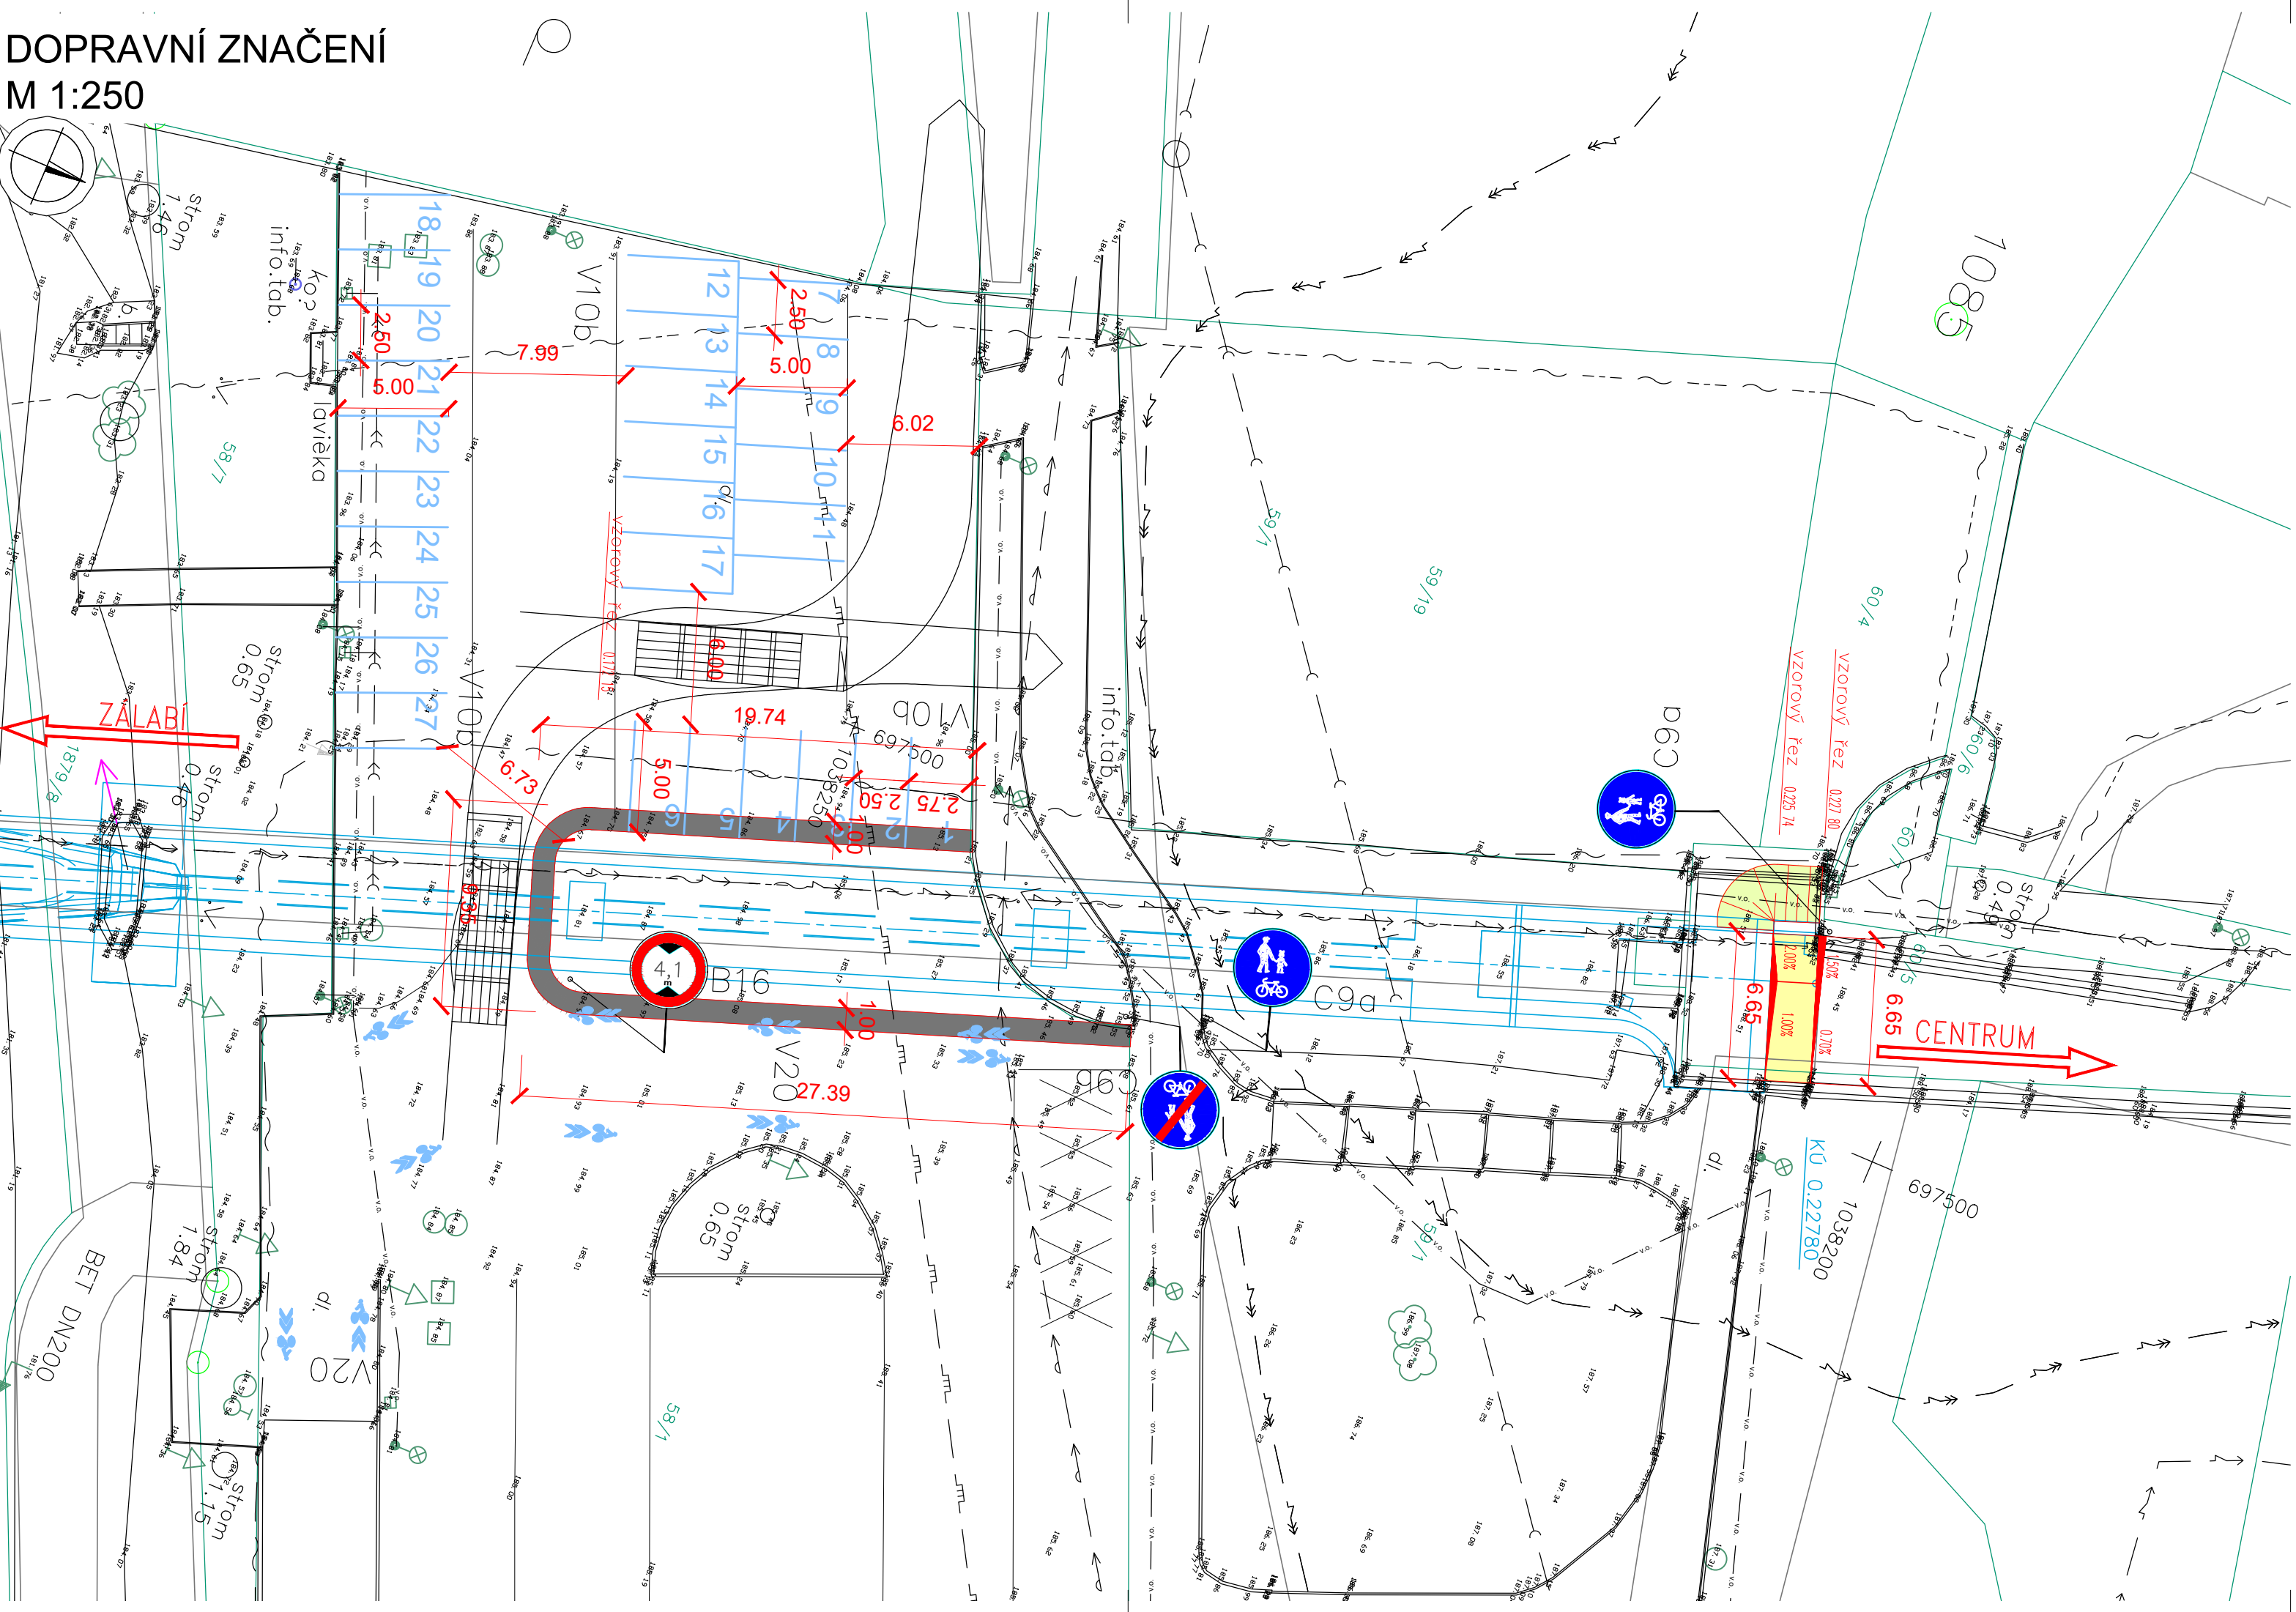

- SEZNAM OBJEKTŮ:
- SO 001 DEMOLICE
 - SO 010 PŘÍPRAVA STAVENÍŠTĚ
 - SO 151 ÚPRAVA ZPEVNĚNÝCH PLOCH U OPĚRY 1
 - SO 152 ÚPRAVA ZPEVNĚNÝCH PLOCH NA LEVÉM BŘEHU LABE
 - SO 153 ÚPRAVA ZPEVNĚNÝCH PLOCH U OPĚRY 7
 - SO 201 LÁVKA PŘES LABE
 - SO 341 PŘELOŽKA VODOVODU
 - SO 430 PŘELOŽKA SÍTĚ NÍZKÉHO NAPĚTÍ
 - SO 431 PŘELOŽKA VEŘEJNÉHO OSVĚTLENÍ
 - SO 432 OSVĚTLENÍ LÁVKY A OBLUKU
 - SO 801 VEGETAČNÍ ÚPRAVY

AKCE/STAVBA		LÁVKA PŘES LABE V NYMBURCE	
OBJEDNATEL PD		<div>Město NYMBURK</div> <div>Náměstí Přemyslovců 163</div> <div>288 02 Nymburk</div> <div>ČESKÁ REPUBLIKA</div>	
HLAVNÍ PROJEKTANT		<div>Stráský, Hustý a partneři s.r.o</div> <div>Bohunická 50</div> <div>619 00 Brno</div>	
HLAVNÍ INŽENÝR PROJEKTU	Ing. Tomáš ROMPORTL	<div>ČÍSLO ZAKÁZKY</div> <div>19 008</div>	
VEDOUCÍ PROJEKTANT	Prof. Ing. Jiří STRÁSKÝ, DSc.		

D 153

SOUŘADNICOVÝ SYSTÉM: S-JTSK		VÝŠKOVÝ SYSTÉM: Bpv	
ZODPOVĚDNÝ PROJEKTANT	Ing. Zbyněk LAZAR	<div>Stráský, Hustý a partneři s.r.o.</div> <div>Bohunická 50</div> <div>619 00 Brno</div>	
VYPRACOVAL	Ing. Petronela ŠETINOVÁ		
KONTROLOVAL	Ing. Zbyněk LAZAR		
KRAJ	STŘEDOČESKÝ	KATASTRÁLNÍ ÚZEMÍ	NYMBURK
AKCE/OBJEKT		SO153 ÚPRAVA ZPEVNĚNÝCH PLOCH U OPĚRY 7	
ČÁST PD/PŘÍLOHA		DOPRAVNÍ ZNAČENÍ	
		ČÍS. SOUPRAVY	ČÍS. VÝKRESU
			04