


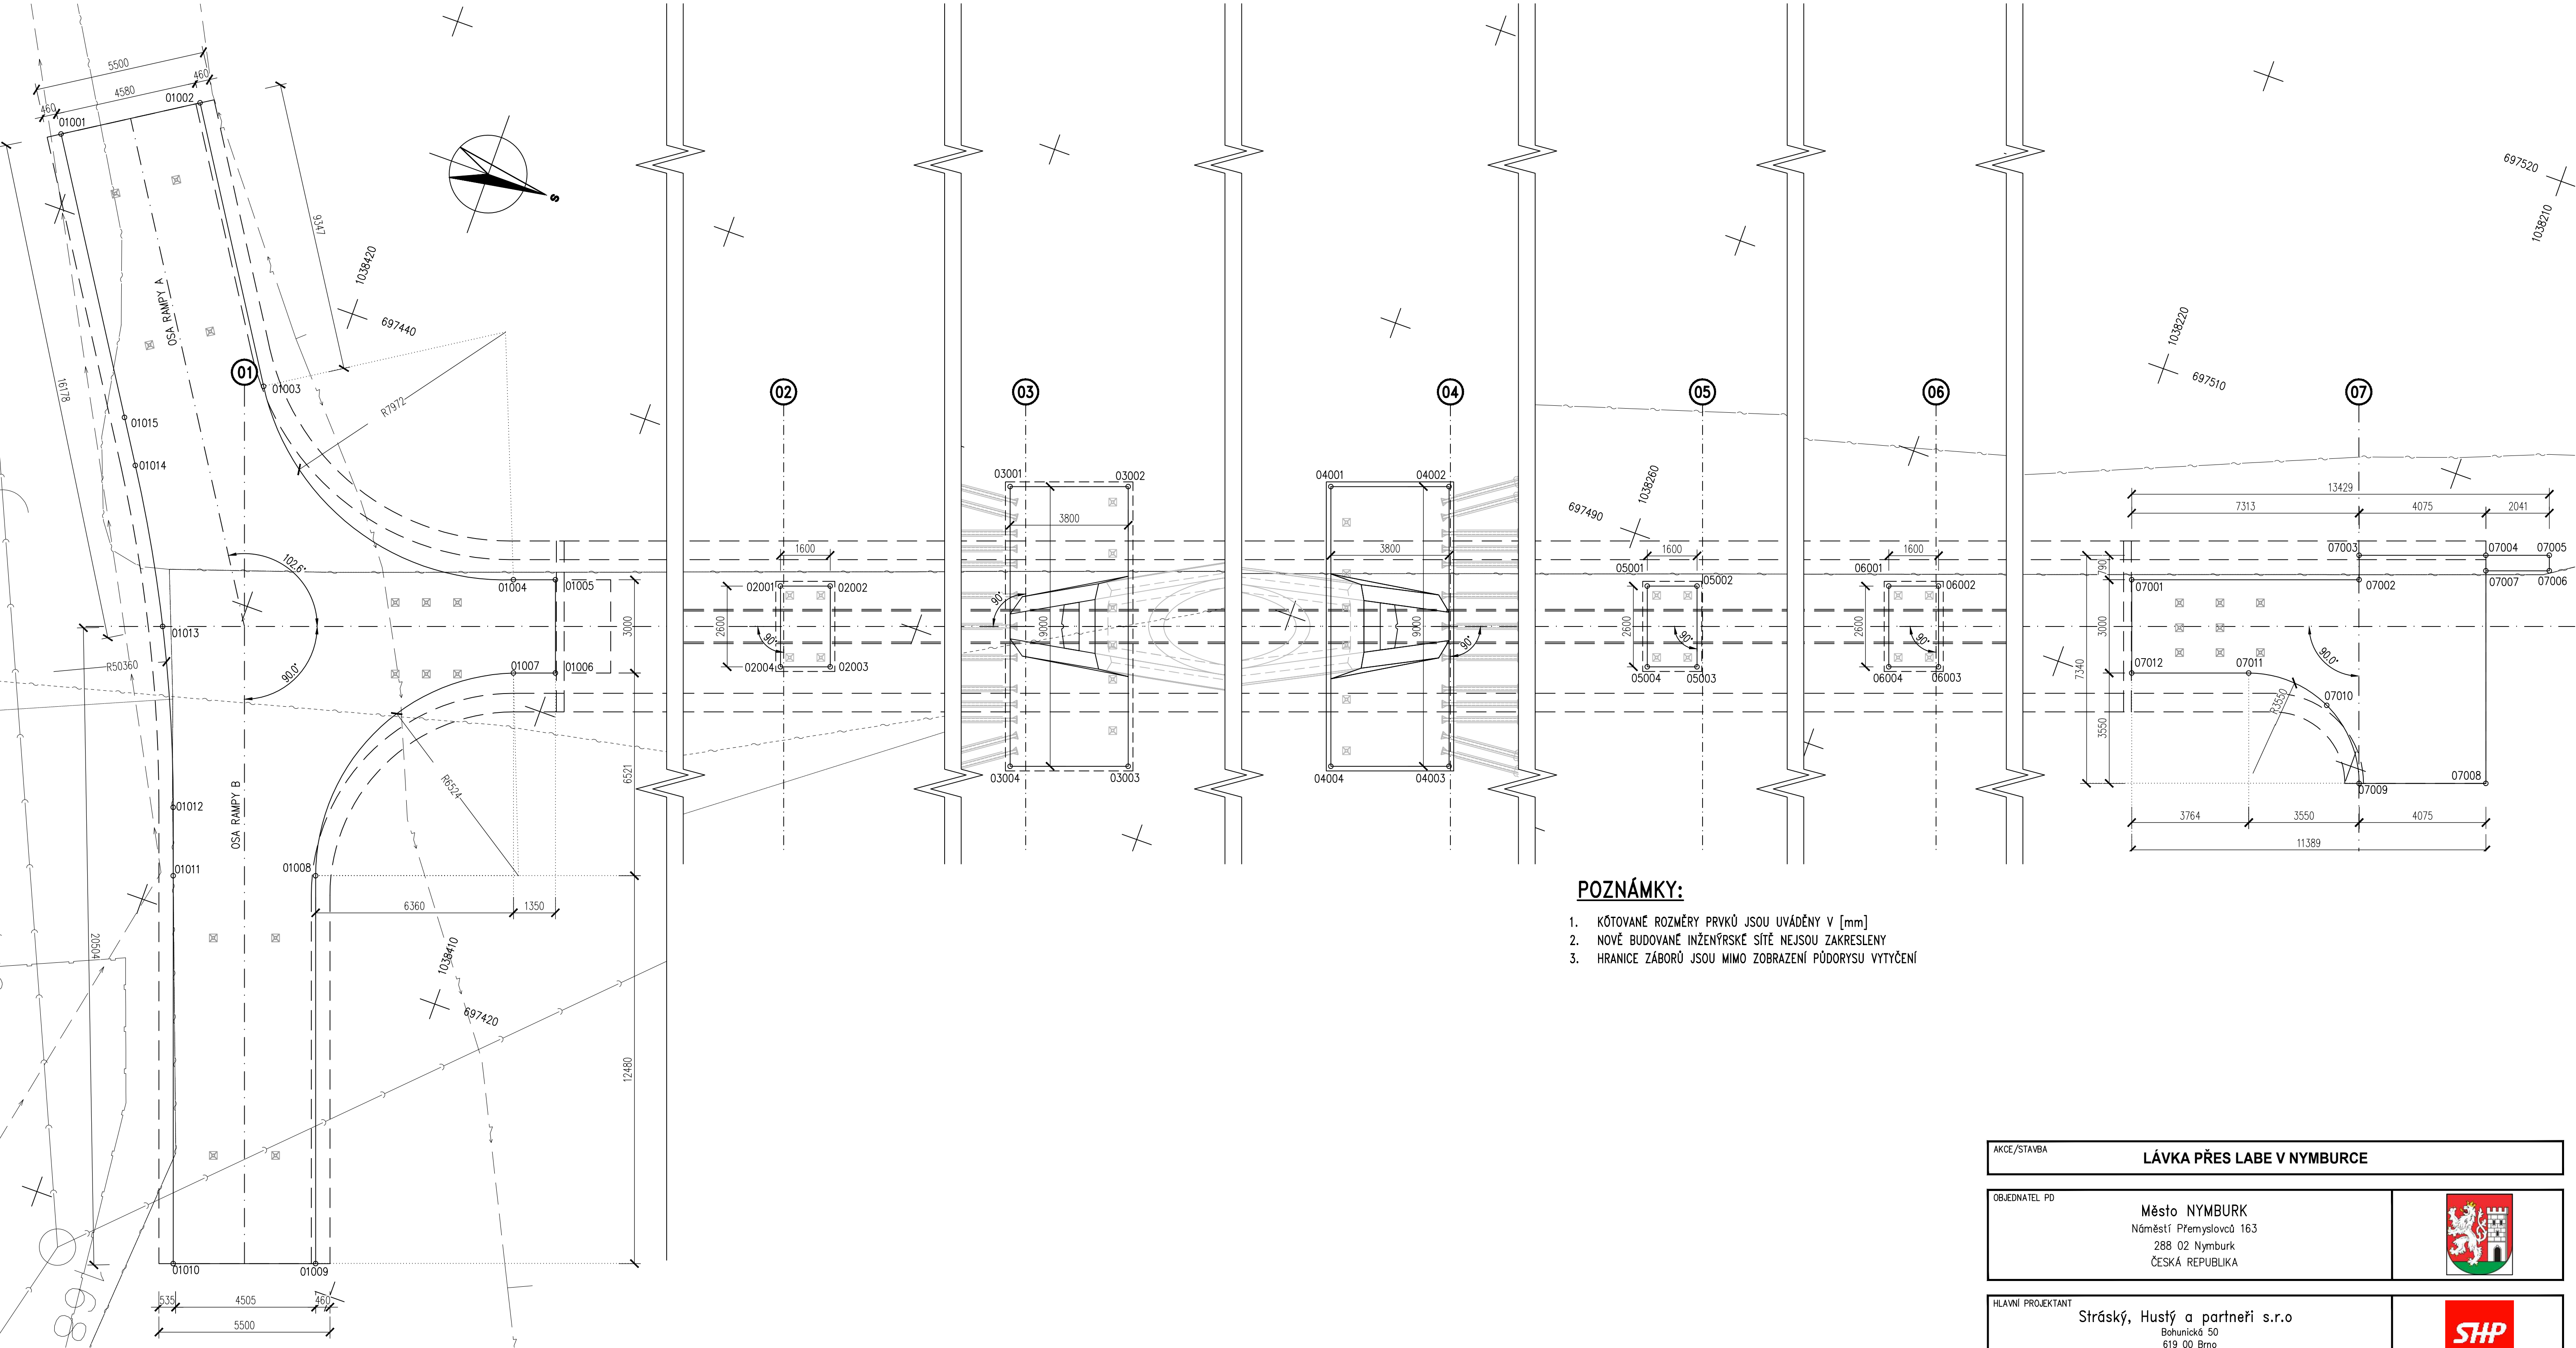

LÁVKA PŘES LABE V NYMBURCE – VYTYČENÍ SPODNÍ STAVBY 1:100




SEZNAM VYTYČOVANÝCH BODŮ:

OPĚRA 01			PODPĚRA 02			PODPĚRA 03			PODPĚRA 04			PODPĚRA 05			PODPĚRA 06			OPĚRA 07		
č.	Y [m]	X [m]	č.	Y [m]	X [m]	č.	Y [m]	X [m]	č.	Y [m]	X [m]	č.	Y [m]	X [m]	č.	Y [m]	X [m]	č.	Y [m]	X [m]
01001	697442.283	1038430.775	02001	697439.833	1038394.583	03001	697449.310	1038377.674	04001	697484.345	1038280.177	05001	697488.535	1038259.054	06001	697495.640	1038239.281	07001	697503.263	1038218.658
01002	697444.737	1038426.907	02002	697440.374	1038393.078	03002	697450.595	1038374.098	04002	697485.630	1038276.601	05002	697489.076	1038257.548	06002	697496.181	1038237.775	07002	697505.737	1038211.775
01003	697436.844	1038421.901	02003	697437.928	1038392.198	03003	697442.125	1038371.055	04003	697477.160	1038273.558	05003	697486.629	1038256.669	06003	697493.734	1038236.896	07003	697506.480	1038212.043
01004	697433.703	1038412.236	02004	697437.387	1038393.704	03004	697440.840	1038374.631	04004	697475.875	1038277.134	05004	697486.088	1038258.175	06004	697493.193	1038238.402	07004	697507.858	1038208.207
01005	697434.159	1038410.965																07005	697508.548	1038206.287
01006	697431.336	1038409.951																07006	697508.078	1038206.118
01007	697430.879	1038411.221																07007	697507.388	1038208.038
01008	697422.592	1038415.001																07008	697500.951	1038205.725
01009	697410.847	1038410.781																07009	697499.572	1038209.560
01010	697409.298	1038415.091																07010	697501.583	1038211.388
01011	697421.043	1038419.312																07011	697501.713	1038214.102
01012	697423.111	1038420.055																07012	697500.440	1038217.643
01013	697428.477	1038422.342																		
01014	697433.056	1038424.922																		
01015	697434.391	1038425.768																		

AKCE/STAVBA		LÁVKA PŘES LABE V NYMBURCE	
OBJEDNATEL PD		Město NYMBURK Náměstí Přemyslovců 163 288 02 Nymburk ČESKÁ REPUBLIKA	
HLAVNÍ PROJEKTANT		Stráský, Huší a partneři s.r.o. Bohunická 50 619 00 Brno	
HLAVNÍ INŽENÝR PROJEKTU	Ing. Tomáš ROMPORTL		
VEDOUcí PROJEKTANT	Prof. Ing. Jiří STRÁSKÝ, DSc.		ČÍSLO ZAKÁZKY 19 008

D 201

SOUŘADNICOVÝ SYSTÉM: S-JTSK VÝŠKOVÝ SYSTÉM: Bv			Stráský, Huší a partneři s.r.o. Bohunická 50 619 00 Brno		
ZODPOVĚDNÝ PROJEKTANT	Ing. Tomáš ROMPORTL		DATUM	12/2019	
VYPRACOVAL	Bc. Kristýna SLOVÁKOVÁ		FORMÁT	8 A4	
KONTROLOVAL	Ing. Richard NOVÁK		MĚŘÍTKO	1:100	
KRAJ	STŘEDOČESKÝ	KATASTRÁLNÍ OZEMÍ	NYMBURK	STUPEŇ	PDPS
LÁVKA PŘES LABE V NYMBURCE			ČÍSLO ZAKÁZKY	19008	
ČÁST PD/PŘÍLOHA			ČÍS. SOUPRAVY	ČÍS. VÝKRESU	
VYTYČENÍ SPODNÍ STAVBY				18	