

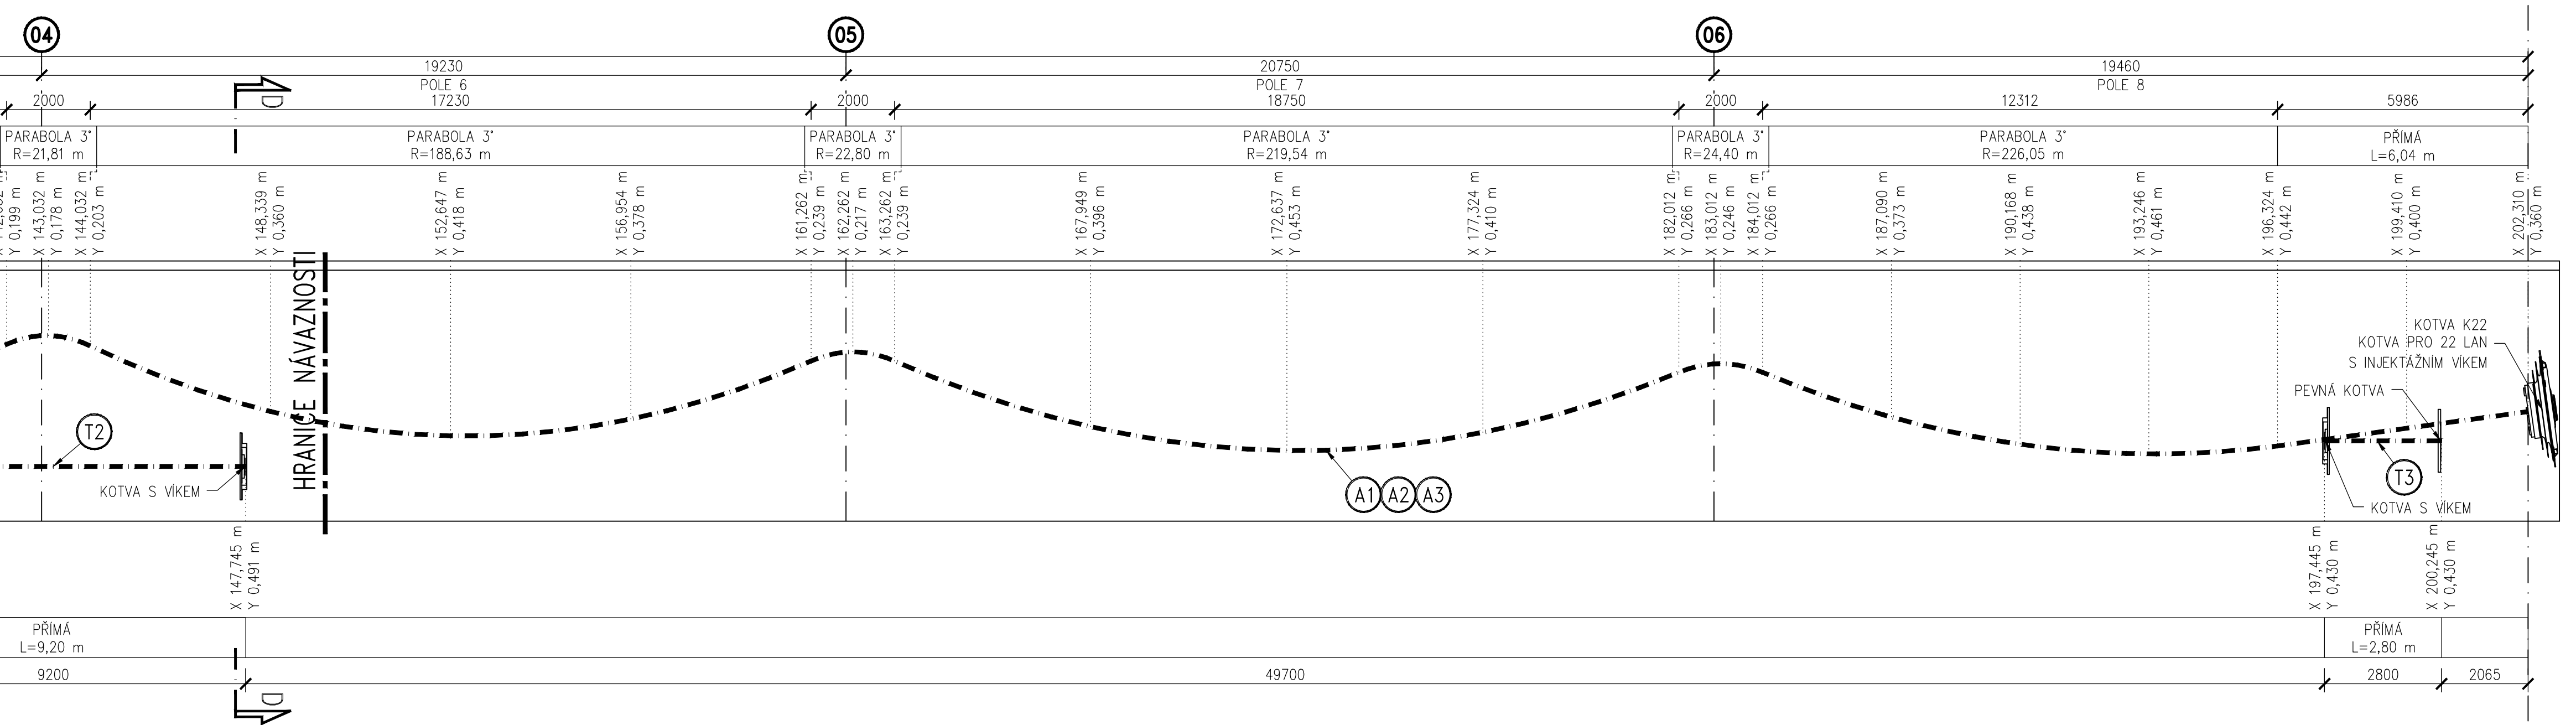
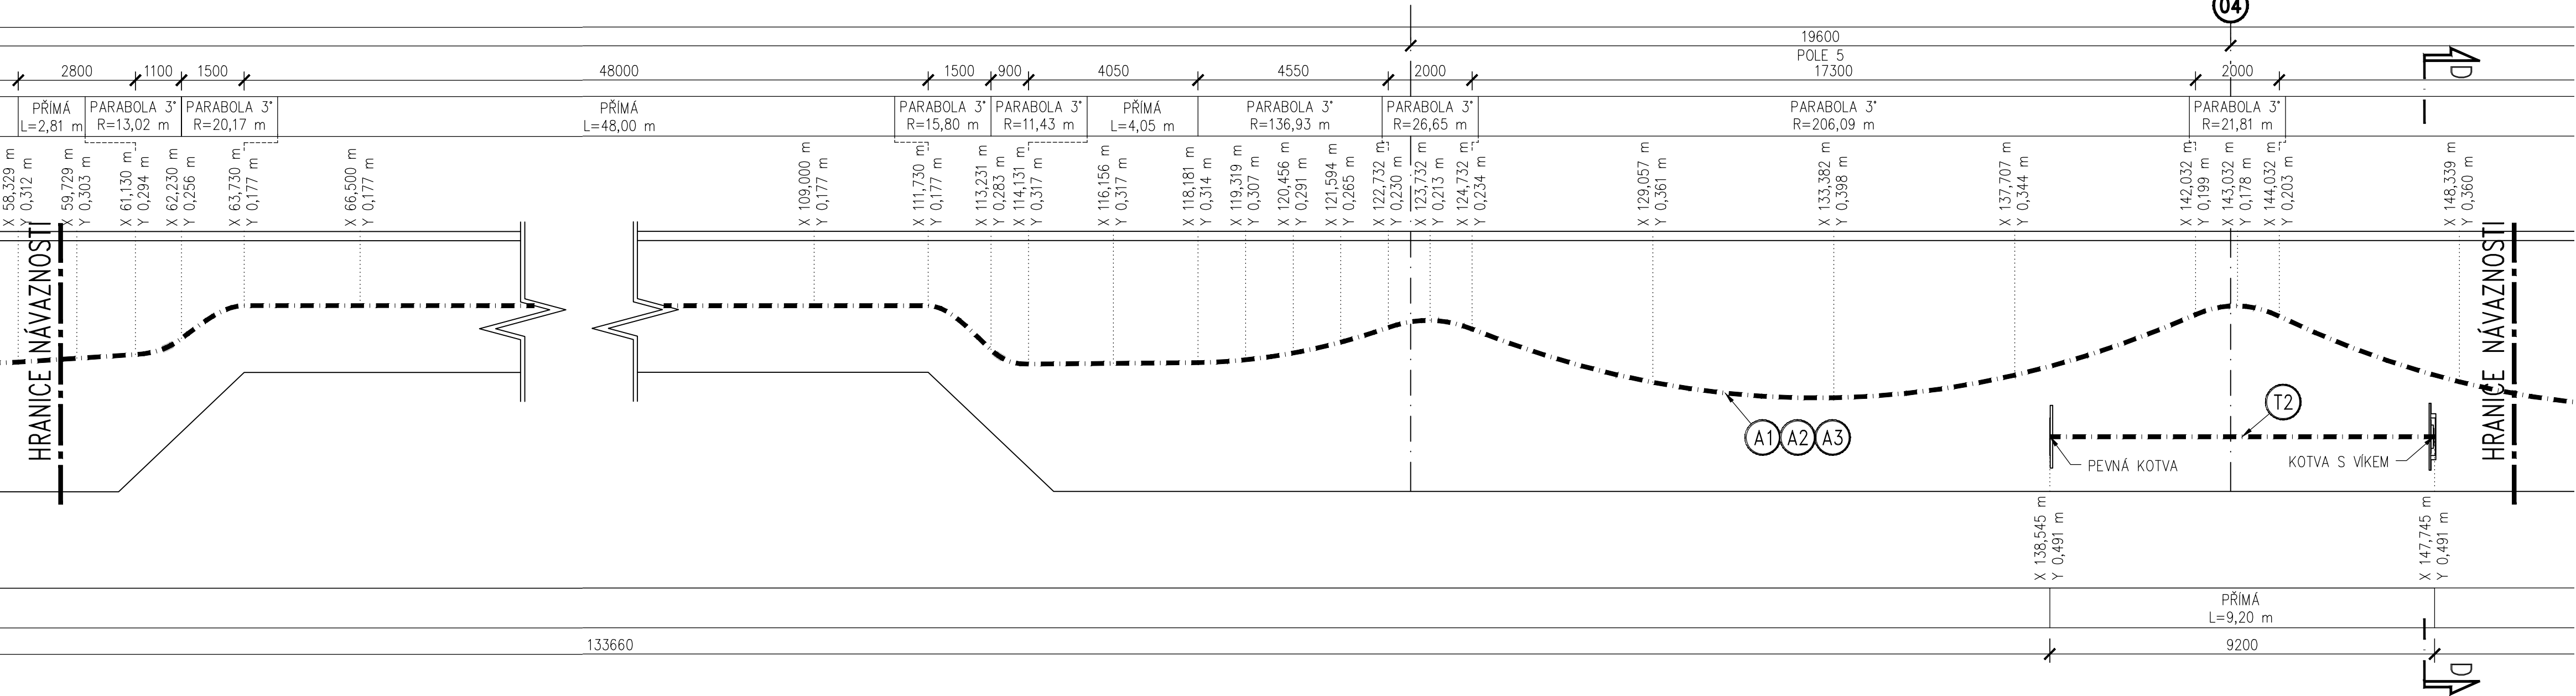


VÝKRES PŘEDPĚTÍ – ČÁST 1


PODÉLNÝ ŘEZ HL. NOSNÝM KABELEM
(10X PŘEVÝŠENÝ) 1:100

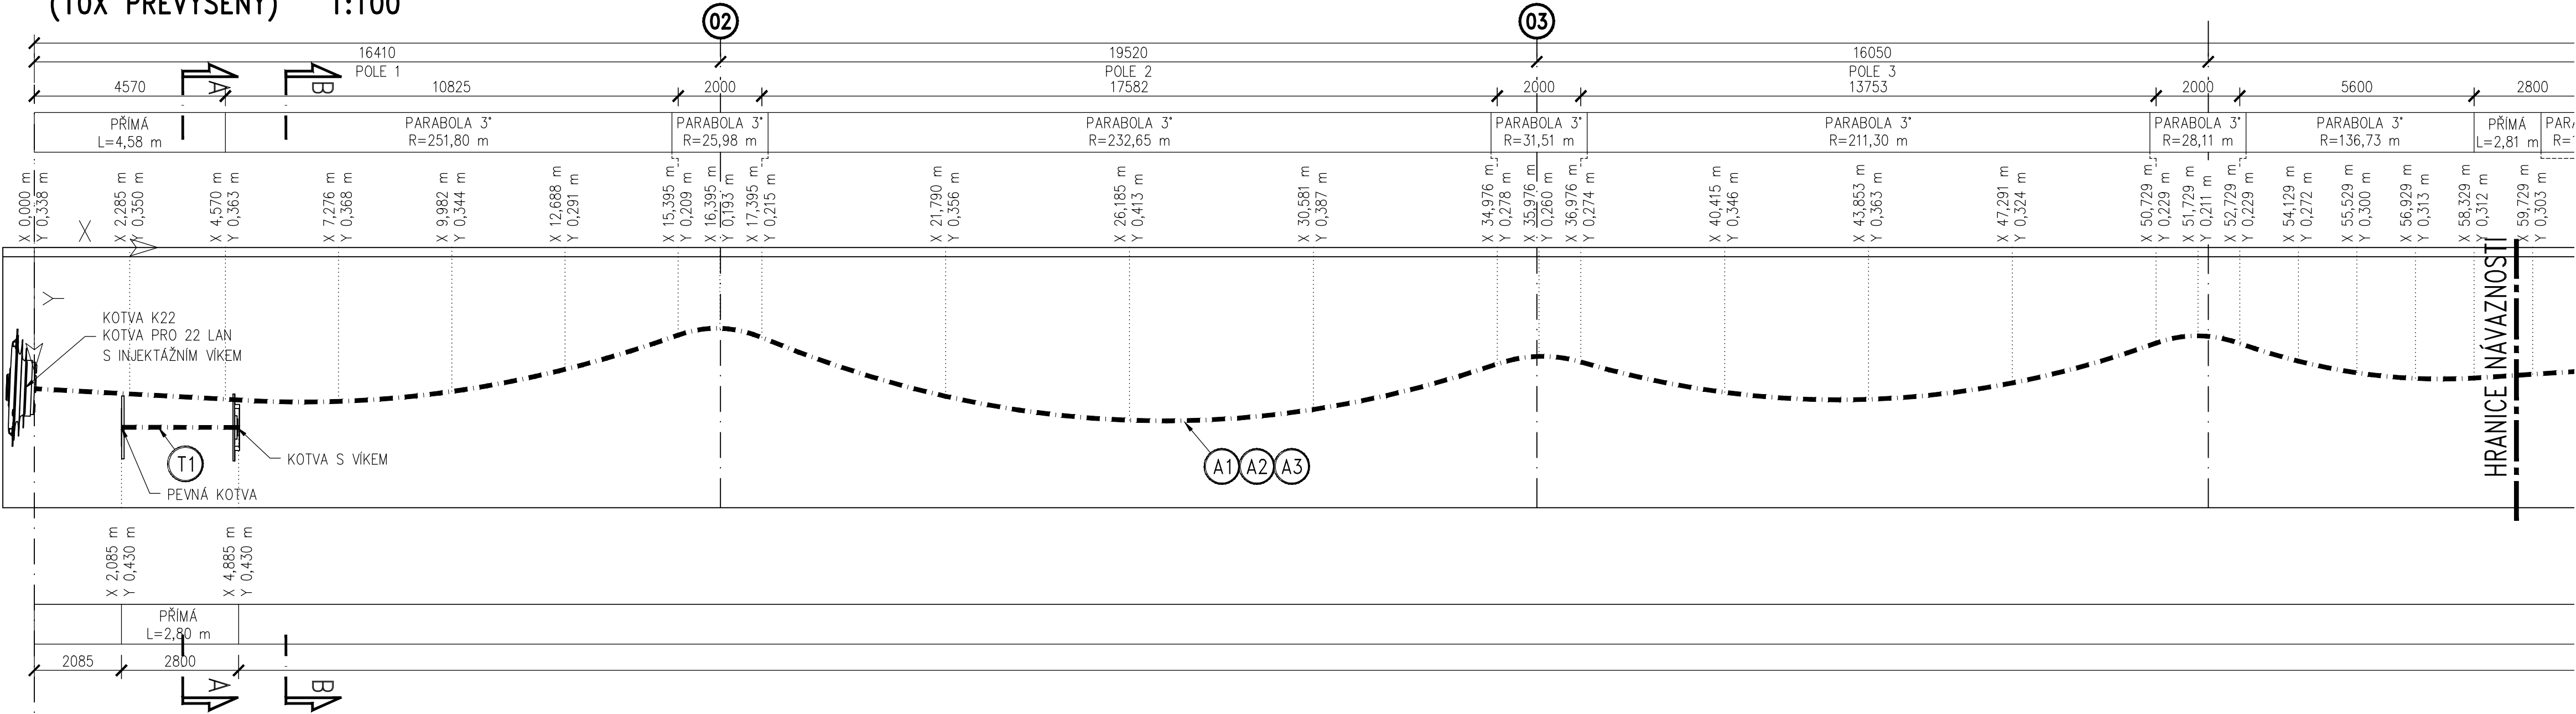

PODÉLNÝ ŘEZ KOTVENÍM VNĚJŠÍHO KABELU POD ŘÍMSOU
(10X PŘEVÝŠENÝ) 1:100

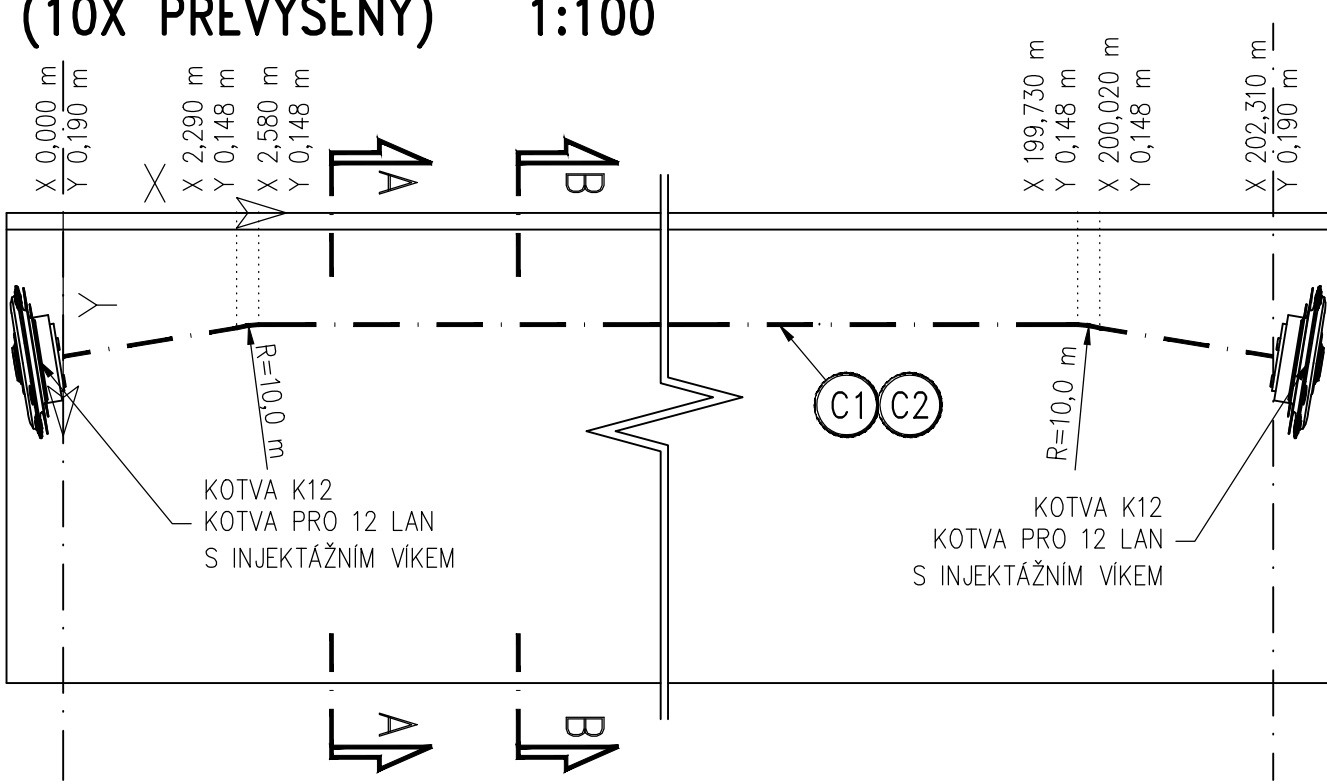

PODÉLNÝ ŘEZ KOTVENÍM VNITŘNÍHO KABELU POD ŘÍMSOU
(10X PŘEVÝŠENÝ) 1:100

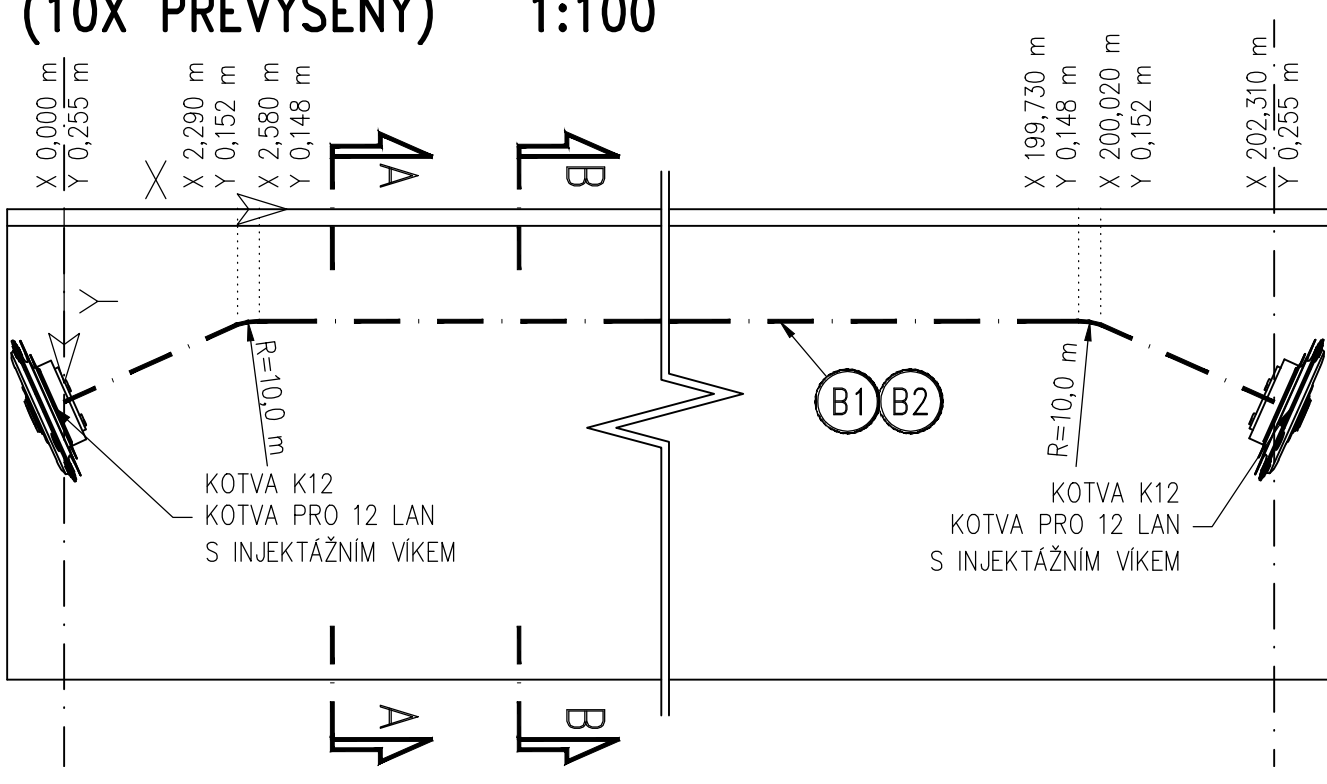

AKCE/STAVBA		LÁVKA PŘES LABE V NYMBURCE	
OBJEDNATEL PD		Město NYMBURK Náměstí Přemyslovců 163 288 02 Nymburk ČESKÁ REPUBLIKA	
HLAVNÍ PROJEKTANT		Stráský, Husť a partneři s.r.o. Bohunická 50 619 00 Brno	
HLAVNÍ INŽENÝR PROJEKTU		Ing. Tomáš ROMPORTL	ČÍSLO ZAKÁZKY 19 008
VEDOUČÍ PROJEKTANT		Prof. Ing. Jiri STRÁSKÝ, DSc.	

D 201

SOUŘADNICOVÝ SYSTÉM: S-JTSK VÝŠKOVÝ SYSTÉM: Bv		Stráský, Husť a partneři s.r.o. Bohunická 50 619 00 Brno	
ZODPOVĚDNÝ PROJEKTANT	Ing. Tomáš ROMPORTL	Ing. Daniel HIBŠ	
VYPRACOVAL	Ing. Daniel HIBŠ	Ing. Richard NOVÁK	
KRAJ	STŘEDOČESKÝ	KATASTRÁLNÍ OZEMÍ	NYMBURK
AKCE/OBJEKT		LÁVKA PŘES LABE V NYMBURCE	
ČÁST PD/PŘÍLOHA		VÝKRES PŘEDPĚTÍ – ČÁST 1	
ČÍS. SOUPRAVY		ČÍS. VÝKRESU	
		39	