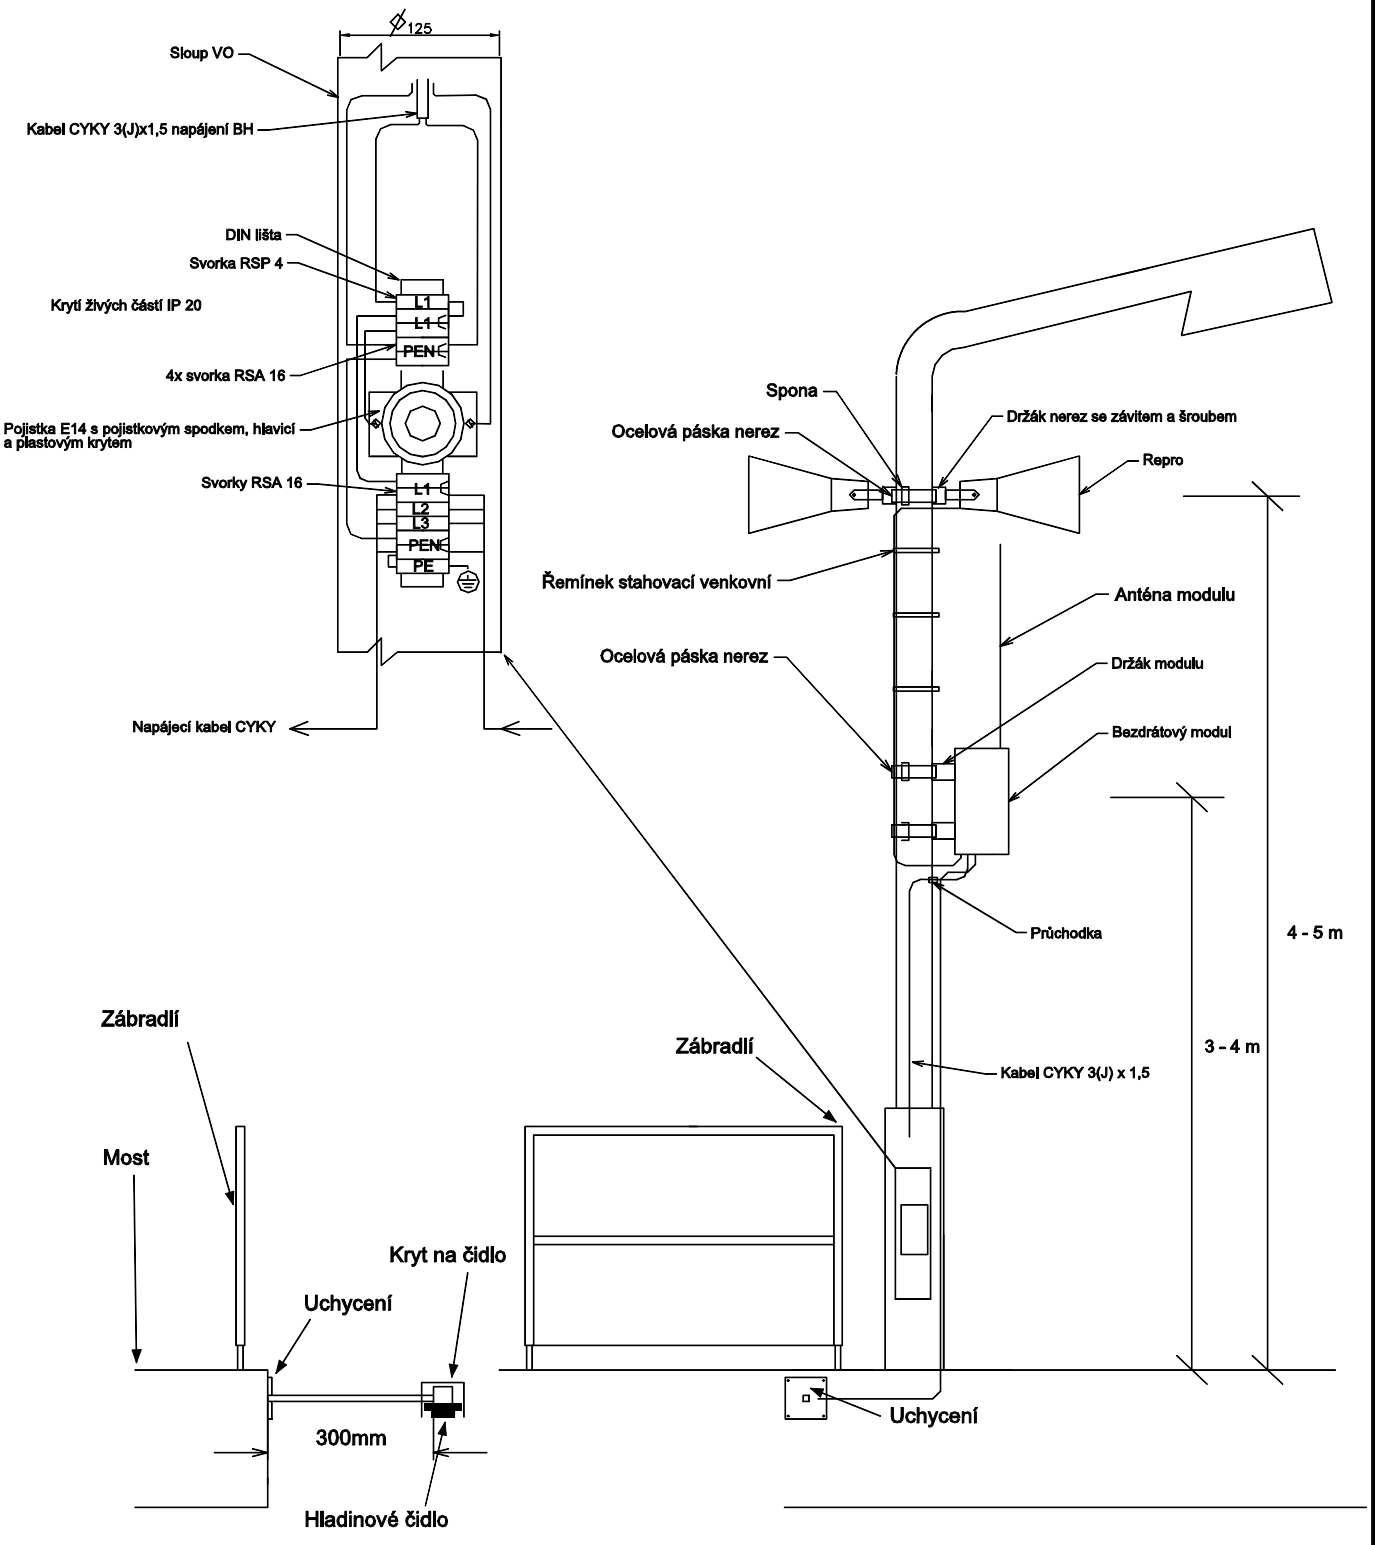

Název výkresu: Zpracování digitálního povodňového plánu pro město Nymburk a území ORP Nymburk a vybudování varovného a výstražného systému ochrany před povodněmi pro město Nymburk Instalace CVH1 a CVH2	Datum: 01/2018	Revize: A	Měřítko: NS
	Formát: A4	Číslo výkresu: 9	List: 1 / Listů: 1