



PŮDORYS 4.NP (PŮDNÍ PROSTOR)

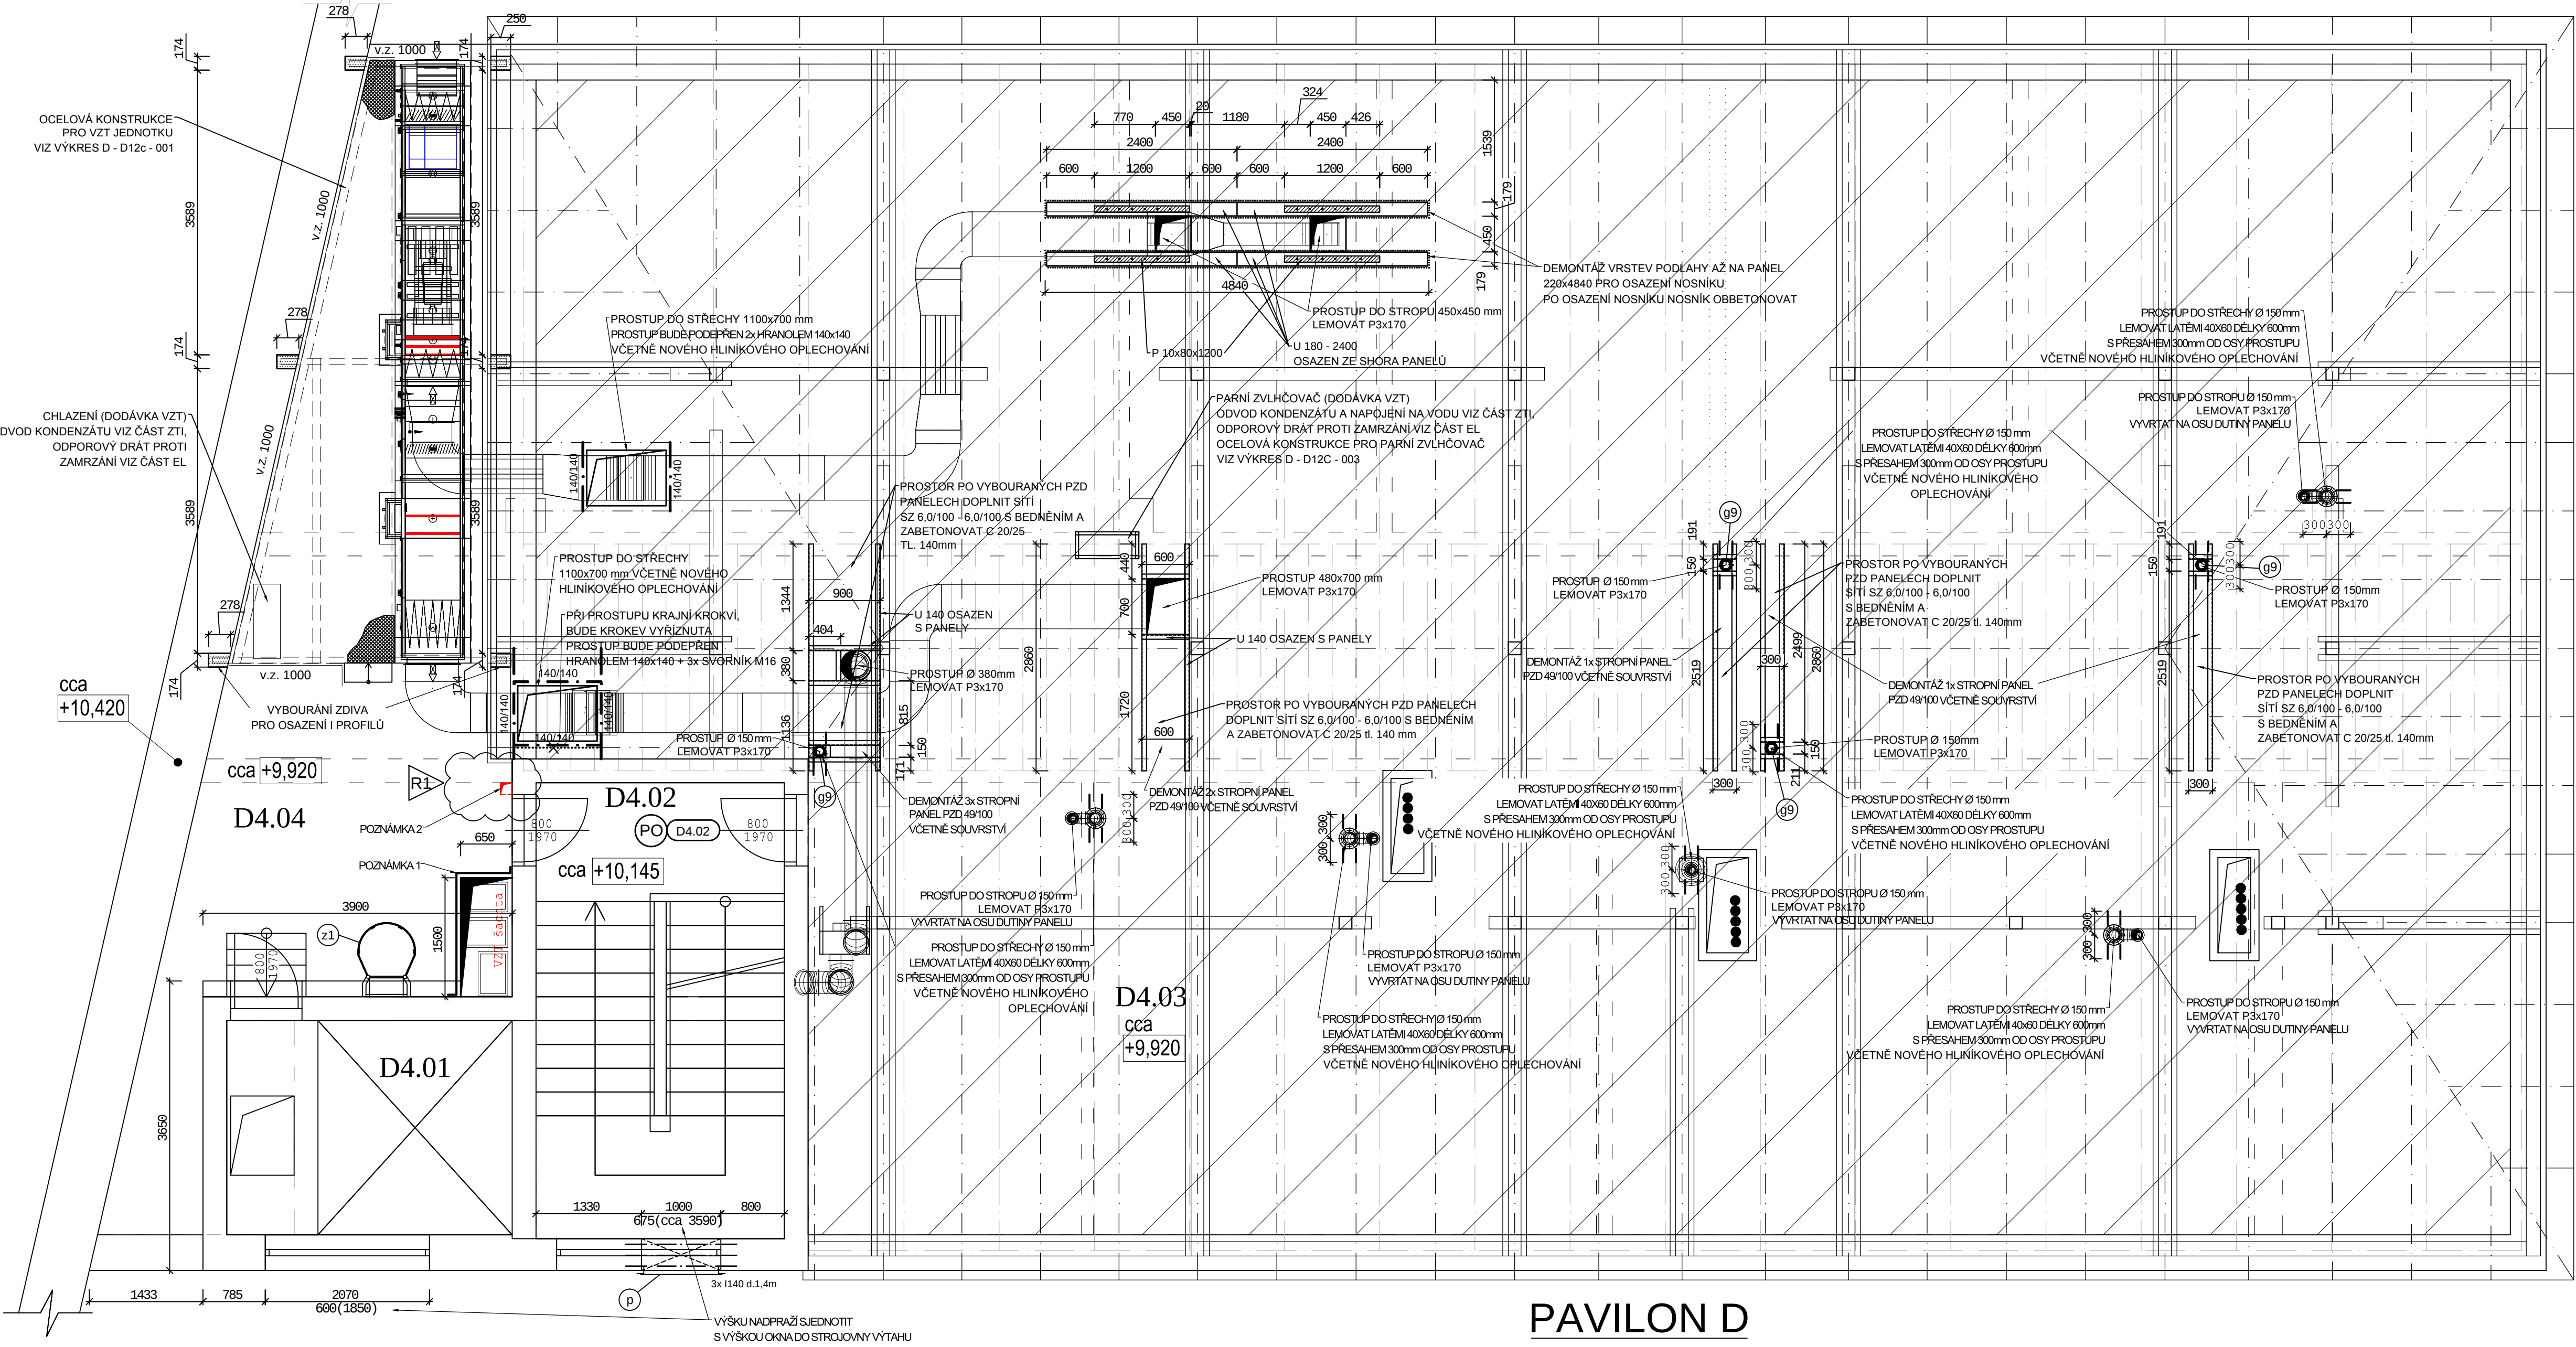

STŘECHA NAD SCHODIŠTĚM

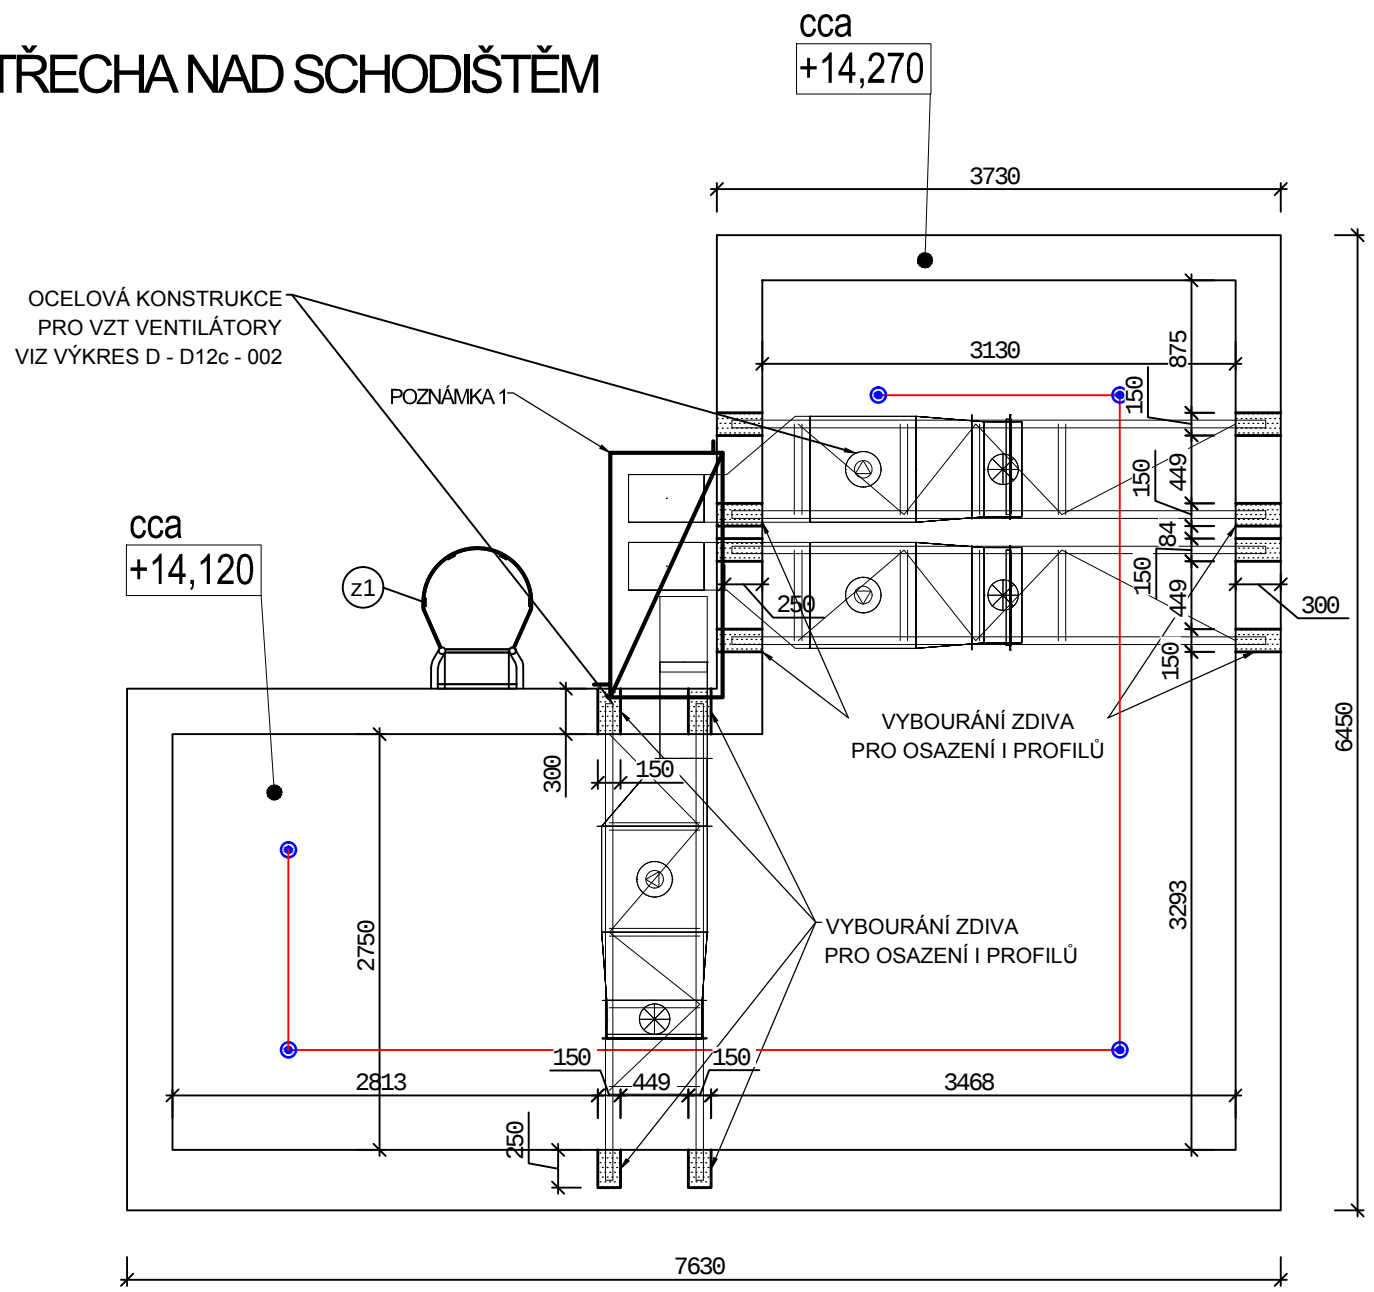


LEGENDA - ZÁDRŽNÝ SYSTÉM PROTI PÁDU OSOB
VIZ SAMOSTATNÝ VÝKRES D - D11c1b - 001

- KOTVÍČÍ BOD URČENÝ K MECHANICKÉMU KOTVENÍ
- MONTÁŽNÍ LANO


DETAIL OSAZENÍ U PROFILU

M 1:10

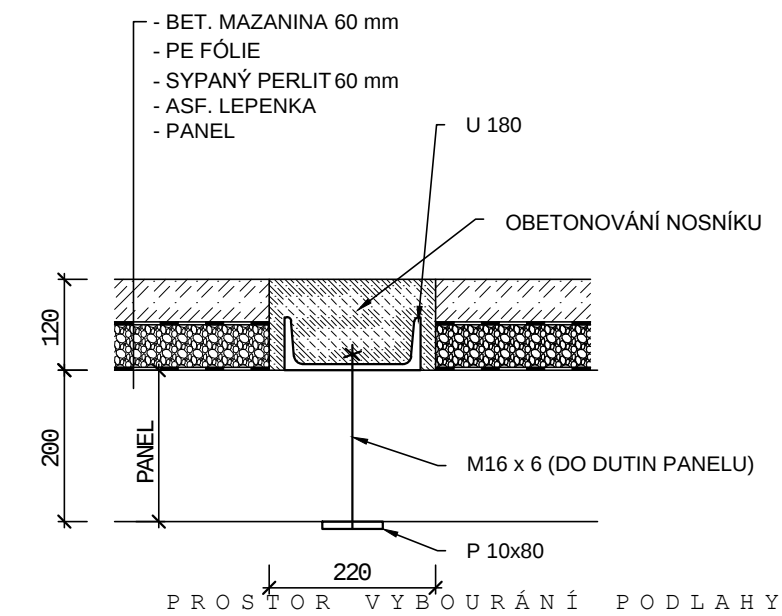

DODATEČNÉ ZATEPLENÍ STROPU

M 1:10

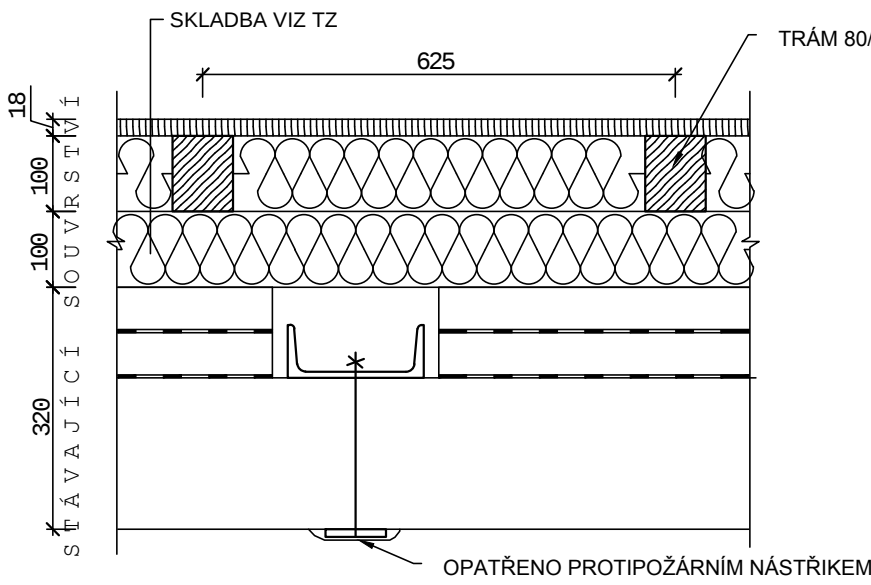

PAVILON D

4NP - 3.PATRO - PŮDNÍ PROSTOR

Č.M.	NÁZEV MÍSTNOSTÍ	PLOCHA	DRUH PODLAH	POVRCHOVÁ ÚPRAVA	
				STĚNY	STROP
D4.01	VÝTAHOVÁ ŠACHTA, STROJOVNA	9,75	STÁVAJÍCÍ	STÁVAJÍCÍ	STÁVAJÍCÍ
D4.02	SCHODIŠTĚ	18,00	KERAMICKÁ DLAŽBA+ KER.SOKL	MALBA OMYVATELNÁ OLEJOVÝ NÁTĚR DO VÝŠKY PŮVODNÍHO NÁTĚRU	MALBA
D4.03	PŮDNÍ PROSTOR	342,45	OSB DESKY S DŘEV. ROŠTEM A ZATEPLENÍ		
D4.04	PLOCHÁ STŘECHA	37,10	STÁVAJÍCÍ		

LEGENDA :

- STÁVAJÍCÍ ZDIVO
- DODATEČNÉ ZATEPLENÍ STROPU
- OZNAČENÍ NOVÝCH DVEŘÍ
- OZNAČENÍ PODROBNOSTÍ
- STÁVAJÍCÍ POTRUBÍ S OBSAHEM AZBESTU - VIZ ZNALECKÝ POSUDEK V ČÁSTI E TÉTO DOKUMENTACE, VIZ TZ D11a. PŘESNÉ DIMENZE POTRUBÍ A JEJICH POLOHA V INSTALAČNÍCH JÁDRECH NEJSOU ZNÁMY, JEDNÁ SE O ORIENTAČNÍ ZÁKRES.

POZNÁMKY:

- KROKVE ZAKRESLENY POUZE ORIENTAČNĚ
- STROPNÍ PANELE JSOU ZAKRESLENY POUZE ORIENTAČNĚ, PŘI VRTÁNÍ PROSTUPŮ BUDE POTŘEBA PŘESNÉ ZAMĚŘENÍ OS DUTIN PANELE
- DODAVATEL ZAJISTÍ ZAKRYTÍ OKEN PROTI PRACHU.
- PŘED ZAPOČETÍM BOURACÍCH PRACÍ MUSÍ DODAVATEL ZAJISTIT A ZKONTROLOVAT ODPOJENÍ VŠECH ROZVODŮ V REKONSTRUOVANÝCH ČÁSTECH OBJEKTU, PŘEDEVŠÍM V DEMONTOVANÝCH PŘÍČKÁCH.
- PŘI PROVÁDĚNÍ PRACÍ MUSÍ BÝT PO CELOU DOBU VÝSTAVBY CHRÁNĚNY VŠECHNY KONSTRUKCE, KTERÉ ZŮSTANOU ZACHOVÁNY A NEBO SE UVAŽUJE S JEJICH DALŠÍM POUŽITÍM.
- U DEMOLOVANÝCH KONSTRUKCÍ JE VYZNAČENÝ ROZSAH BOURÁNÍ JEN PŘEDPOKLADEM - PŘESNÝ ROZSAH BUDE STANOVEN PŘI REALIZACI. PŘÍPADNĚ VĚTŠÍ ROZSAH BOURÁNÍ JE V CENĚ DODÁVKY.
- PROSTUPY POŽÁRNĚ DĚLÍCÍMI KONSTRUKCEMI BUDOU UTĚŠENY PROTIPOŽÁRNÍMI UCPÁVKAMI. POŽÁRNÍ ODOLNOST UCPÁVEK S POŽÁRNÍ ODOLNOSTI SHODNOU S POŽÁRNÍ DĚLICÍ KONSTRUKCÍ, STUPNĚ HORLAVOSTI MIN. 1, DOLŽIT PŘÍSLUŠNÝM CERTIFIKÁTEM A PROTOKOLEM PROVEDENÍ
- REVIZNÍ DVÍŘKA JSOU SOUČÁSTÍ JEDNOTLIVÝCH PROFESÍ
- POZICE PROSTUPŮ STROPNÍMI KONSTRUKCEMI JSOU ORIENTAČNÍ, NEJSOU ZNÁMY PŘESNÉ POLOHY STROPNÍCH PANELE, PŘI REALIZACI BUDE K TOMUTO PŘÍHLÉDNUTO, NESMÍ BÝT NARUŠENA NOSNOST STROPU.
- KRUHOVÉ PROSTUPY PRO VZT JE NUTNÉ VRTAT ZE 3.NP
- POZNÁMKA 1:
PROSTUP STROPEM A OPLECHOVÁNÍ VZT POTRUBÍ:
 - NUTNĚ ODSTRANIT VRSTVY STŘECHY KOLEM NOVÉHO OTVORU, PODCHYCNÍ OCELNOSNÍKŮ STROPU VIZ DET.A NA VÝKRES Č. D-D11b-001 POMOCÍ I160 D1,75m
 - KOLEM OTVORU ZE DVOU VOLNÝCH STRAN NAVARIT L 40X5 + PŘIKOTVIT LEMOVACÍ PLECH P3 v. cca 500mm
 - DOPLNIT POŠKOZENÉ VRSTVY STROPU A STŘECHY VČ. TĚP. IZOLACE VYTÁŽENÉ NA LEMOVACÍ PLECH
 - HYDROIZOLACI STŘECHY VYTÁHNOUT K HORNÍ HRANĚ LEMOVACÍHO PLECHU (MIN 300mm NAD ÚROVĚŇ PLOCHÉ STŘECHY)
 - POTRUBÍ VZT BUDE ZAKRYTO PLECHEM AŽ NAD ÚROVĚŇ STŘECHY, POTRUBÍ BUDE UTĚŠENO AŽ KE ZDÍVU (NAPŘ. PLECH)
- POZNÁMKA 2:
PROSTUP STROPEM PRO MaR 150x150mm. PŘESNÉ UMÍSTĚNÍ A ROZMĚR BUDE UPŘESNĚN PŘI REALIZACI:
 - NUTNĚ ODSTRANIT VRSTVY STŘECHY KOLEM NOVÉHO OTVORU,
 - KOLEM OTVORU NAVARIT L 40X5 + PŘIKOTVIT LEMOVACÍ PLECH P3 V. CCA 500MM
 - DOPLNIT POŠKOZENÉ VRSTVY STROPU A STŘECHY VČ. TĚP. IZOLACE VYTÁŽENÉ NA LEMOVACÍ PLECH
 - HYDROIZOLACI STŘECHY VYTÁHNOUT K HORNÍ HRANĚ LEMOVACÍHO PLECHU (MIN 300MM NAD ÚROVĚŇ PLOCHÉ STŘECHY)

LEGENDA K OCELOVÉMU MATERIÁLU

VÝKAZ MATERIÁLU / BILL OF MATERIAL									
POLOŽKA	POČET KUSŮ		PRŮŘEZ (OZNAČENÍ, ČÍSLO NORMY)	DĚLKA m m ²	HMOTNOST		JAKOST MATER.	SÁLOHY	POZNÁMKY
	V DÍLCI	CELKEM			kg/m	CELKEM kg			
1	4	4	U 180	2,4	22,00	211,2			
2	4	4	P 10 - 80x1200	1,0	7,54	30,1			
3	10	10	U 140	2,9	16,00	457,6			
4	2	2	U 140	0,6	16,00	19,2			
5	4	4	U 140	0,9	16,00	57,6			
6	1	1	U 140	0,4	16,00	6,1			
7	1	1	U 140	0,2	16,00	2,4			
8	6	6	U 140	0,3	16,00	28,8			
20% NA SVARY A SPOJE						813,0			
CELKEM						162,6			
						975,6 kg			

DÍLENSKÁ DOKUMENTACE BUDE PŘED ZAHÁJENÍM VÝROBY OK
PŘEDLOŽENA GENERALNÍMU PROJEKTANTOVI KE SCHVÁLENÍ

OCEL : TYČE - S235JR (1.0038) dle EN 10025-2
Jäckely - S235JRH (1.0039) dle EN 10219-1
TRÍDA PROVEDENÍ : EXC 2 dle ČSN EN 1090-2
SVARY : JAKOST C dle ČSN EN ISO 5817
ŠROUBY : PEVNOSTNÍ TRÍDA 8.8

POZNÁMKA :
1- MATERIÁL VÝKÁŽAN V TEORETICKÝCH DÉLKÁCH
2- VŠECHNY SVARY JSOU NOSNÉ
3- POVRCHOVÁ ÚPRAVA - VÝMĚNY VE STŘEŠE :
ODMAŠTĚNÍ VHODNÝM DETERGENTEM, OČIŠTĚNÍ
TRYSKÁNÍ KONSTRUKCE NA SA 2,5 DLE ČSN EN ISO 8501-1
STUPĚŇ KOROZNÍ AGRESIVITY PROSTŘEDÍ dle ČSN EN ISO 12944-2: C3 (střední)
ŽIVOTNOST OCHRANĚNÉHO NÁTĚROVÉHO SYSTÉMU dle ČSN EN ISO 12944-1 :
STŘEDNÍ (M) - 5 - 15 let

	DATUM	POPRIS
SCHVÁLENO		
SCHVÁLENO SYMANTÉREM		
NESCHVÁLENO		

± 0,000 = m n.m. Bvp

INVESTOR Město Nymburk Náměstí Přemyslovců 163 288 28 Nymburk tel: 325 501 101	DODAVATEL
--	-----------

HLAVNÍ PROJEKTANT SATER - PROJEKT s.r.o. Plynářská 671 280 02 Kolín 2 tel: +420 321 717 203, fax: +420 321 717 204 e-mail: info@sater-projekt.cz	PROJEKTANT ČÁSTI SATER - PROJEKT s.r.o. Plynářská 671 280 02 Kolín 2 tel: +420 321 717 203, fax: +420 321 717 204 e-mail: info@sater-projekt.cz
---	--

4							
3							
2							
1	08.04.2015	PROSTUP PRO MGR	ING.DOBIAŠ	DAŇOVÁ, DIS.	ING.DOBIAŠ	VL. VAŠA	ING.ARCH.PROVAZ
0	15.03.2015	PRVNÍ VÝTIK	ING.DOBIAŠ	DAŇOVÁ, DIS.	ING.DOBIAŠ	VL. VAŠA	ING.ARCH.PROVAZ
Č.	DATUM	POPIS	NAVRHL	ZPRACOVAL	KONTROLOVAL	KONTROLA PO	SCHVÁLIL
REVIZE							

STAVBA	REKONSTRUKCE OBJEKTŮ B,C,D V NEMOCNICI NYMBURK			SATER PROJEKT	
MÍSTO STAVBY	NEMOCNICE NYMBURK, BOLESLAVSKÁ 425/9, NYMBURK				
ČÁST PROJEKTU	D - DOKUMENTACE OBJEKTŮ A TECHNICKÝCH A TECHNOLOGICKÝCH ZAŘÍZENÍ				
DÍL PROJEKTU	D.1 - DOKUMENTACE STAVEBNÍHO NEBO INŽENÝRSKÉHO OBJEKTU				
OBJEKT	OBJEKT D				
PROFESE	D.1.1 - ARCHITEKTONICKO - STAVEBNÍ ŘEŠENÍ				
PROVOZNÍ SOUBOR				POČET A4	10
DRUH VÝKRESU	PŮDORYS 4.NP - 3.PATRO - PŮDNÍ PROSTOR			STUPEŇ	ZSPD, DPS ZD
MĚŘÍTKO	ČÍSLO KOPIE	ZAKÁZKOVÉ ČÍSLO 171_02 - 15 SPISOVÁ ZNAČKA OR:C.21233-MĚST.SOUD V PRAZE	ČÍSLO DOKUMENTU D - D11b - 004	REVIZE 1	
1:50					